


Zie voor aansluiting blad 7

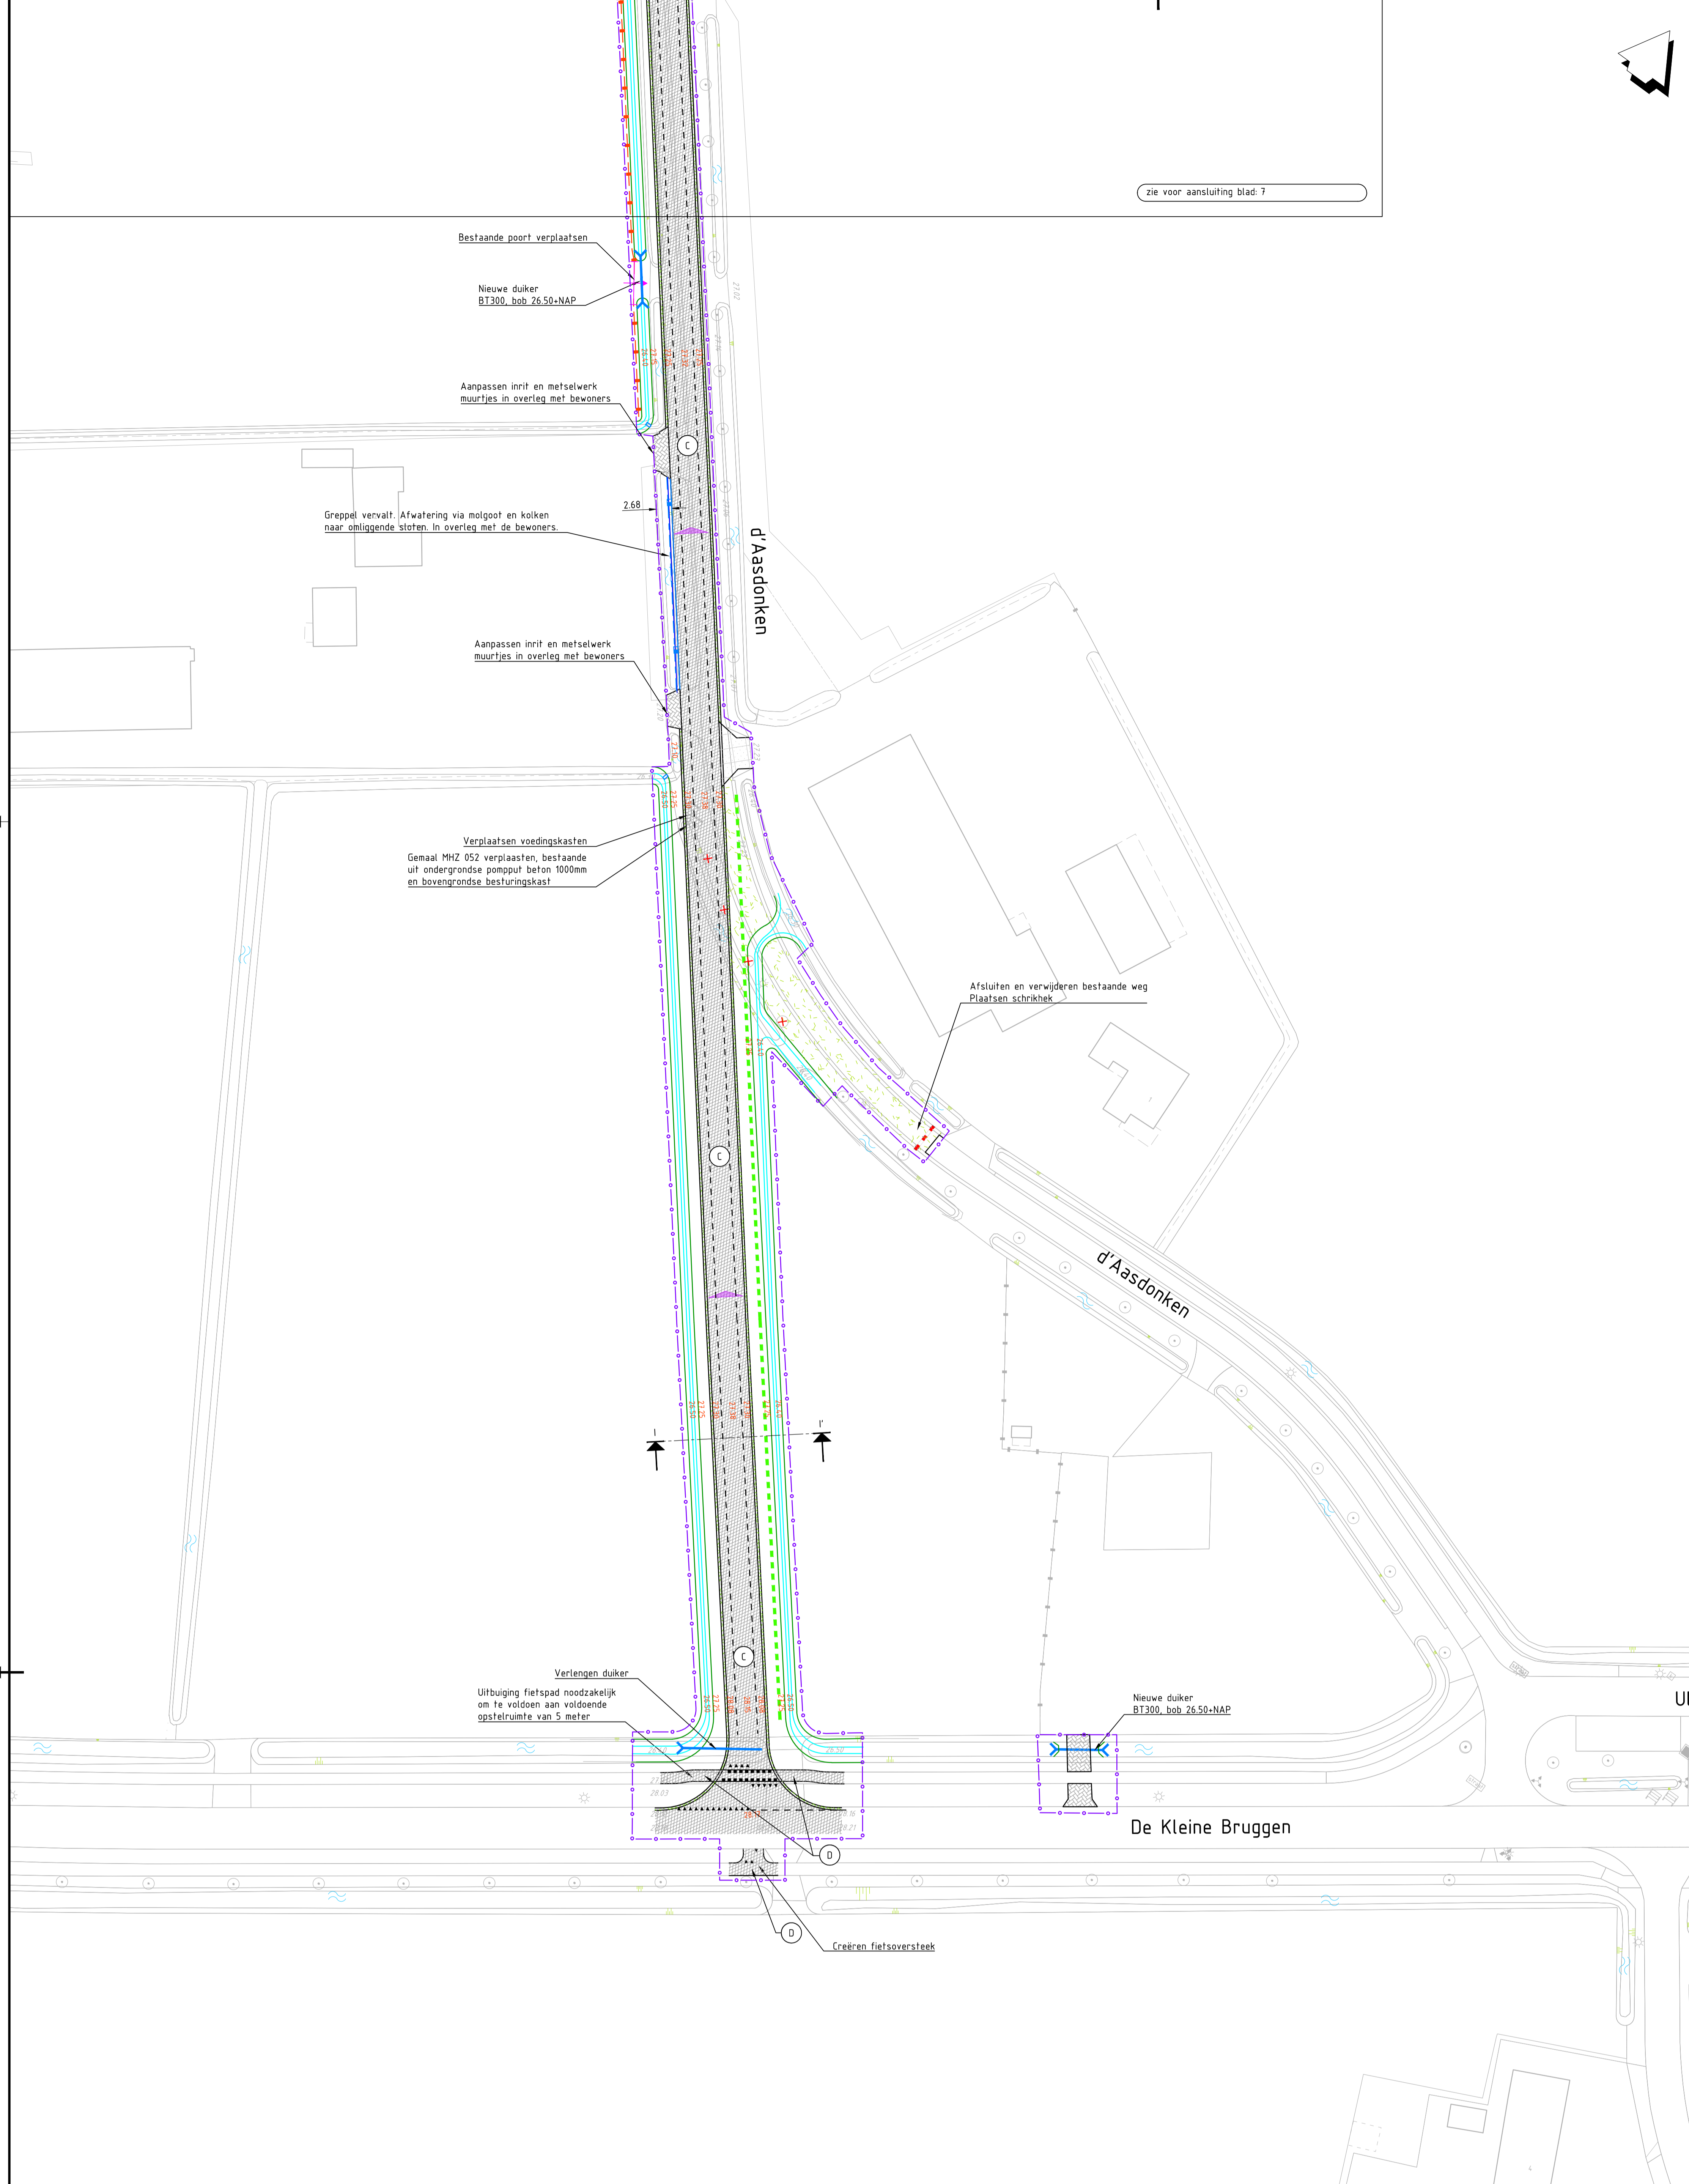


Legenda

| | | | |
|--|---|--|---|
| | Bestaande situatie | | Weykenning dakprofiel / op één oor |
| | Kadastrale grens | | 1-1 Markering 0,10m |
| | Gemeentegrens | | 1-3 Markering 0,10m |
| | Werkgrens | | 0,30-2,70 Markering 0,10m |
| | Bestaande hoogte in meters t.o.v. NAP | | Haaienstanden 0,50 x 0,70m |
| | Nieuwe hoogte in meters t.o.v. NAP | | Blokmarkering 0,50 x 0,50m |
| | Afsijp | | 0,50-0,50 Markering 0,10m |
| | Kant verharding | | Geleiderail |
| | RWS band 110/220x250mm | | Hekwerk, houten palen h.o.h. 10m met 3x draad |
| | Goot | | Poort |
| | Asfaltverharding A: rijbaan | | Bosplantsoen |
| | Asfaltverharding B: rijbaan | | Bomen h.o.h. 15m |
| | Asfaltverharding C: rijbaan | | Soort ... (te groot) plantmaat 16-18 |
| | Asfaltverharding D: fietspad | | Nieuw te planten boom |
| | Verhoogde geleider | | Bestaande watergang |
| | Nieuwe deklaag | | Nieuwe watergang |
| | Nieuwe deklaag | | Bestaande duiker |
| | Middengeleider printbeton | | Nieuwe duiker |
| | Bemiddengeleider printbeton | | Trochorkolk RWS met kollefilter PVC Ø125mm |
| | Herstellen inritconstructie, betonstraatsteen | | Ulfstroombak, type B hamer eindbus sluisbescherming |
| | Herstellen inritconstructie, zeskanttegels | | Slooep |
| | Herstellen inritconstructie, halfverharding | | Locatie profiel |
| | Herstellen inritconstructie, betonplaten | | Opsluitband 100x200mm |
| | | | Aangeboren inritconstructie behouptegels 300x300x60mm kleur grijs |


Situatie

SCHAAL 1:500

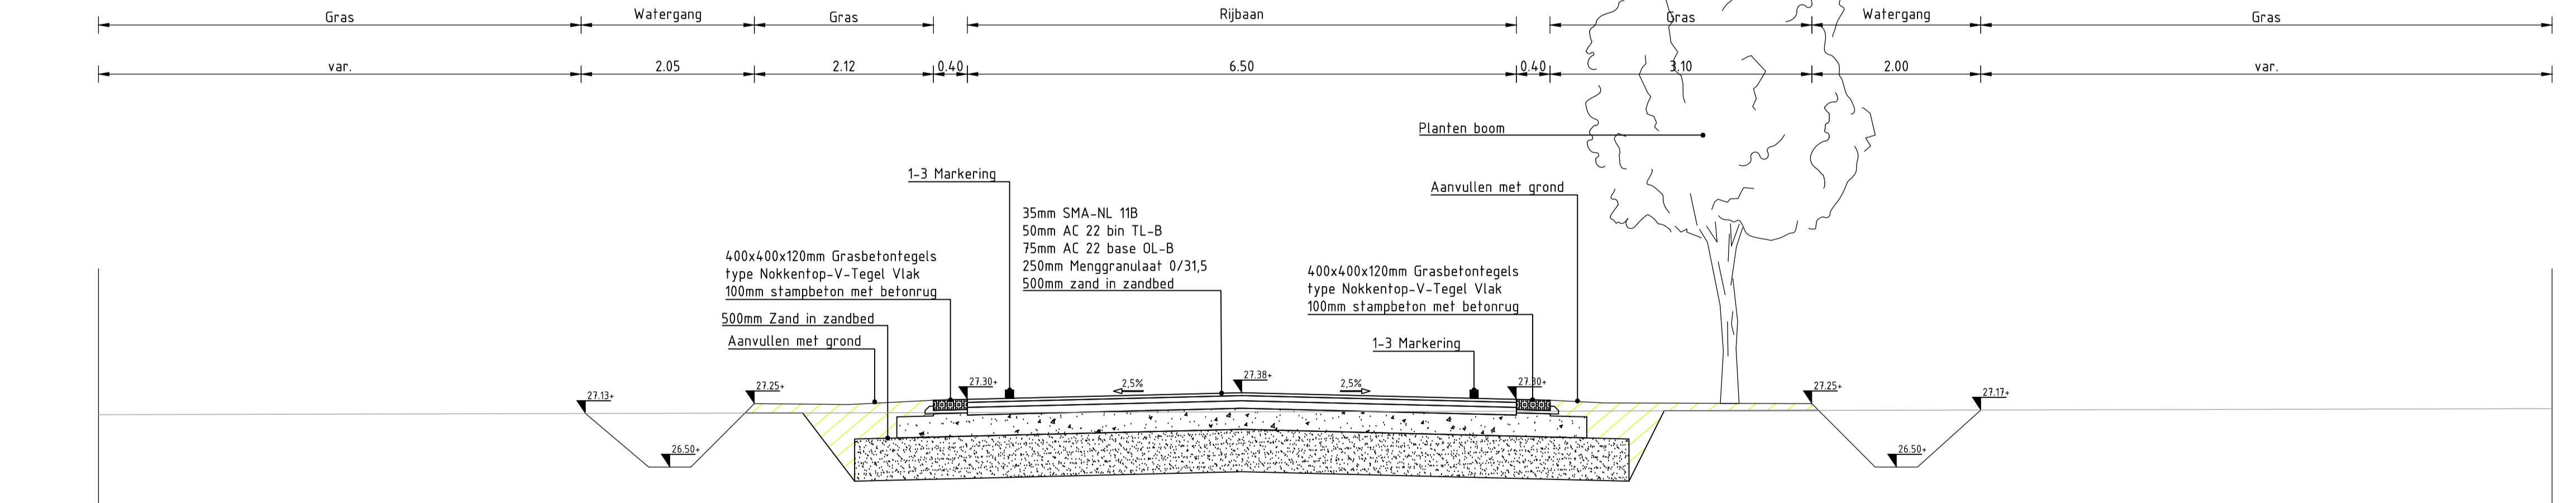

Profiel I-I'

SCHAAL 1:50

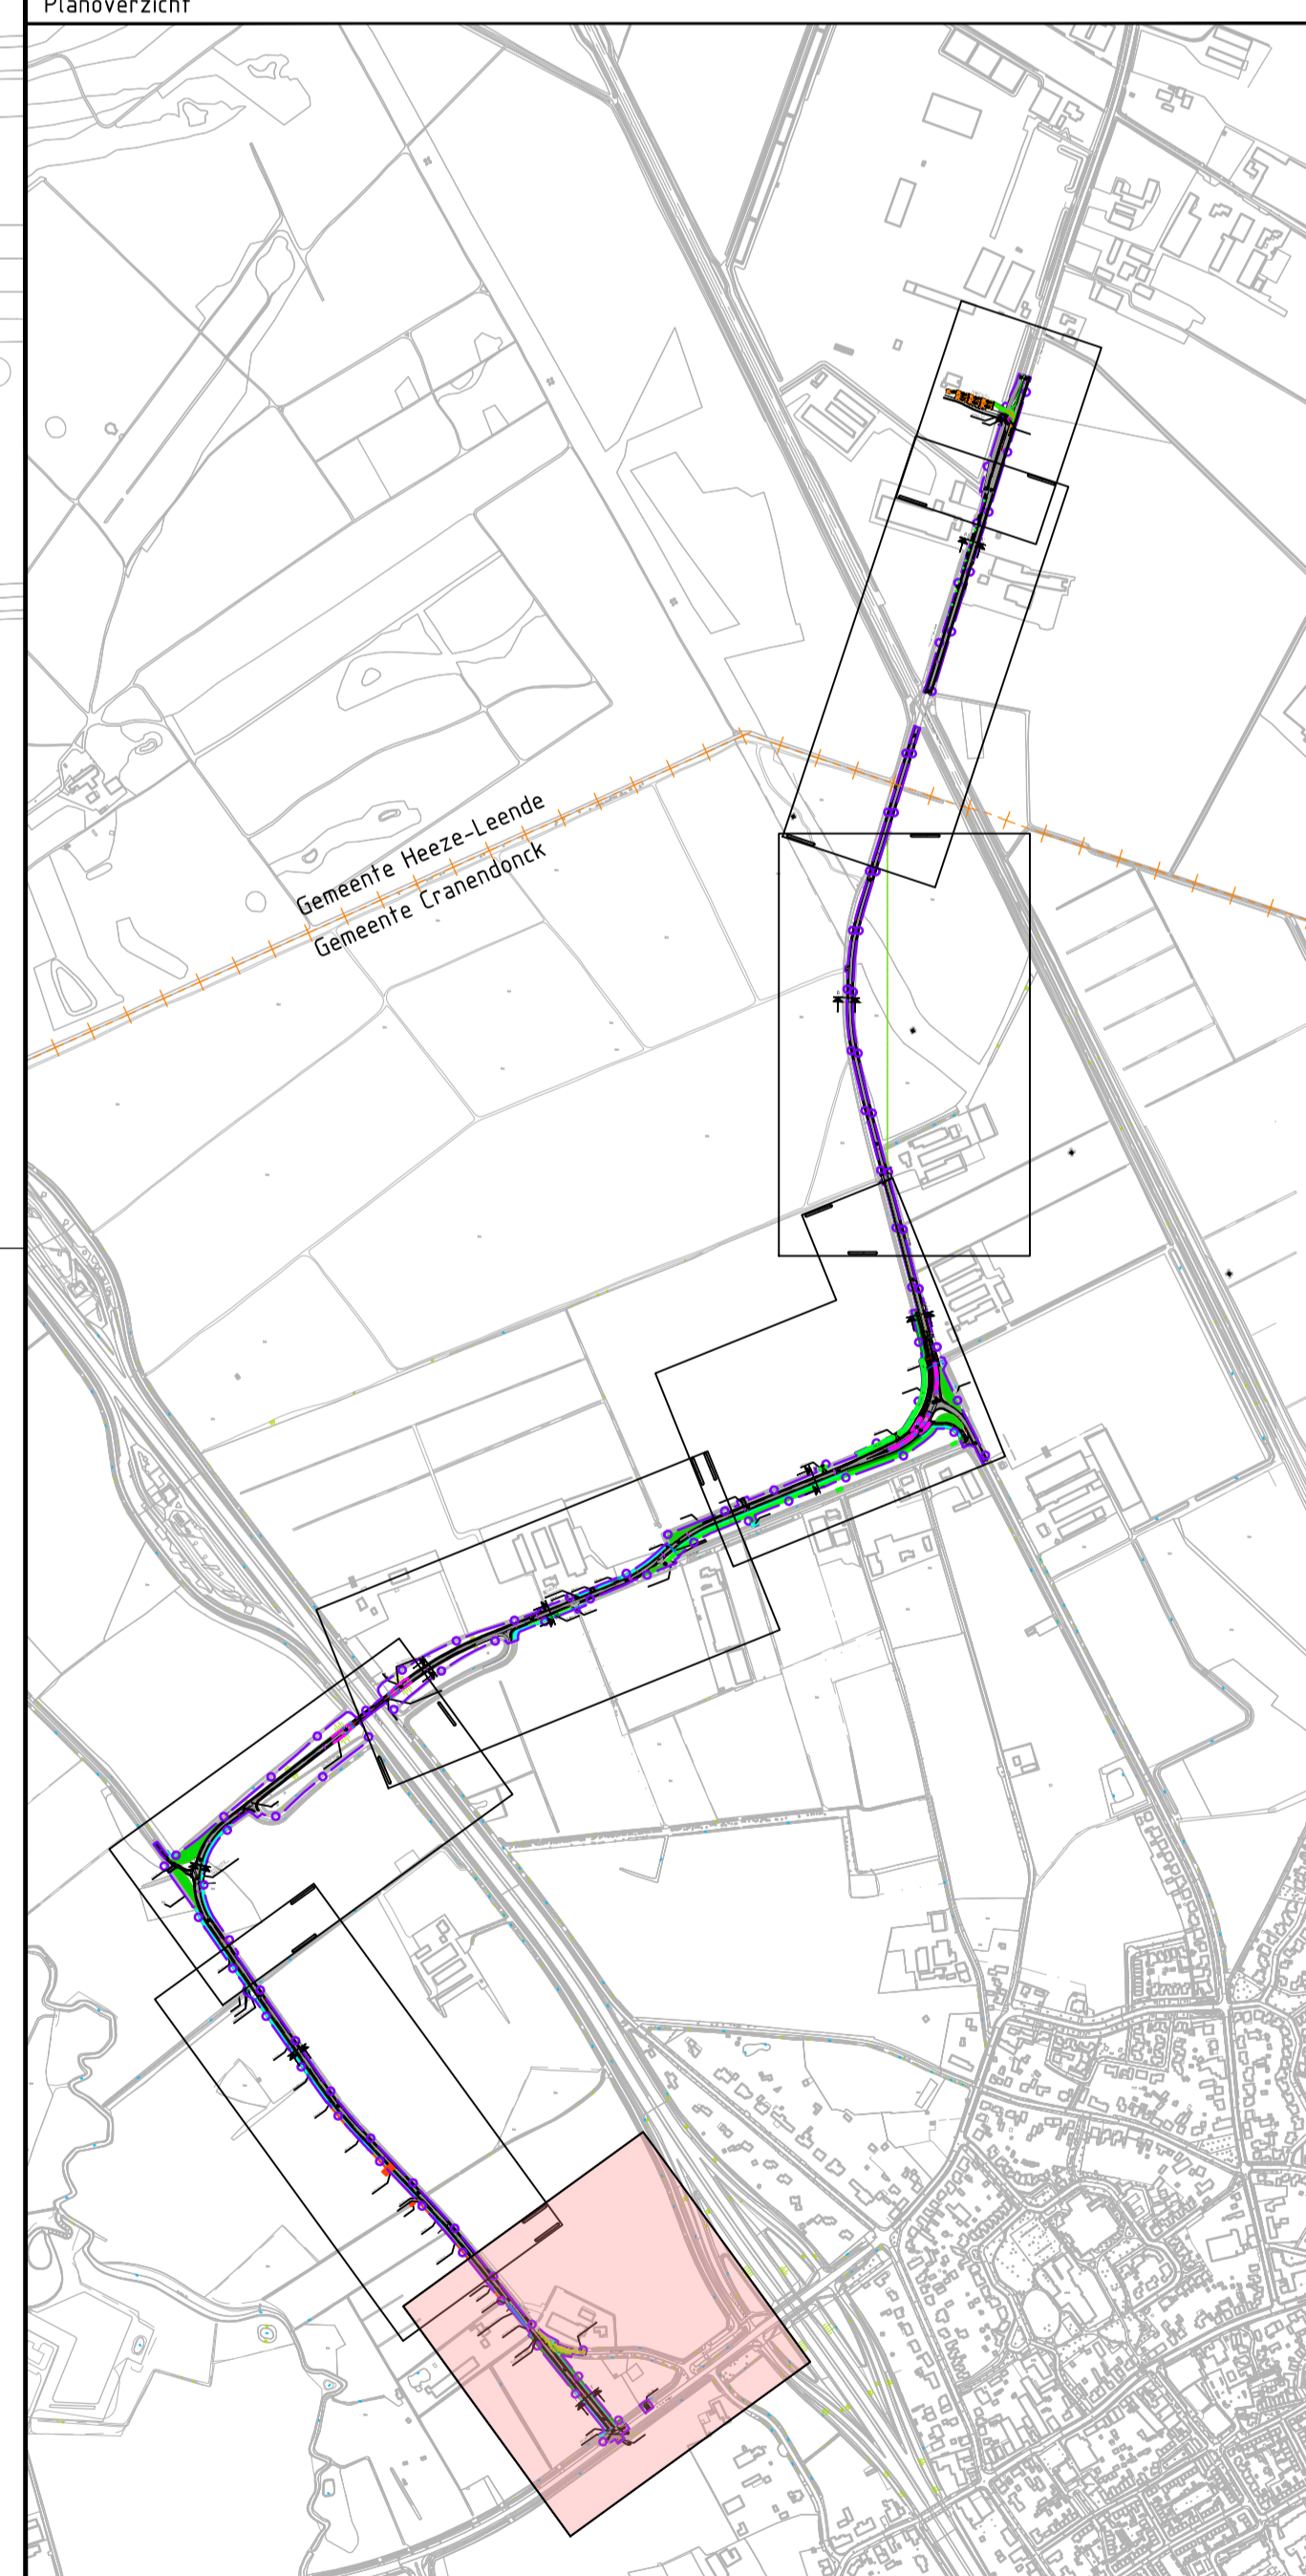

Opmerkingen
 - Alle maten in meters, tenzij anders vermeld
 - Alle hoogtematen in meters T.O.V. NAP, tenzij anders vermeld.
 - Locatie bebouwing indicatief weergegeven. Exacte locatie volgens RVV en BABW.

| | |
|-----|-----|
| 0.3 | 0.2 |
|-----|-----|

| | |
|---------------------|---------|
| Oprachtgever | Contact |
| | |

Advies- en Ingenieursorganisatie

Project
 Samen Mee naar de A2
 Projectnummer : 30150750
 Fase : Bestekfase

Onderwerp
 Nieuwe Situatie
 Bovengronds
 Blad 8

| | | |
|-------------------------|----------------------|------------------|
| Schaal : 1:500 | Bladformaat : A0 | Status : Concept |
| Contractnummer : n.v.t. | Bladnummer : 8 van 8 | |
| Tekeningnummer : 2018 | | Versie : 0.3 |