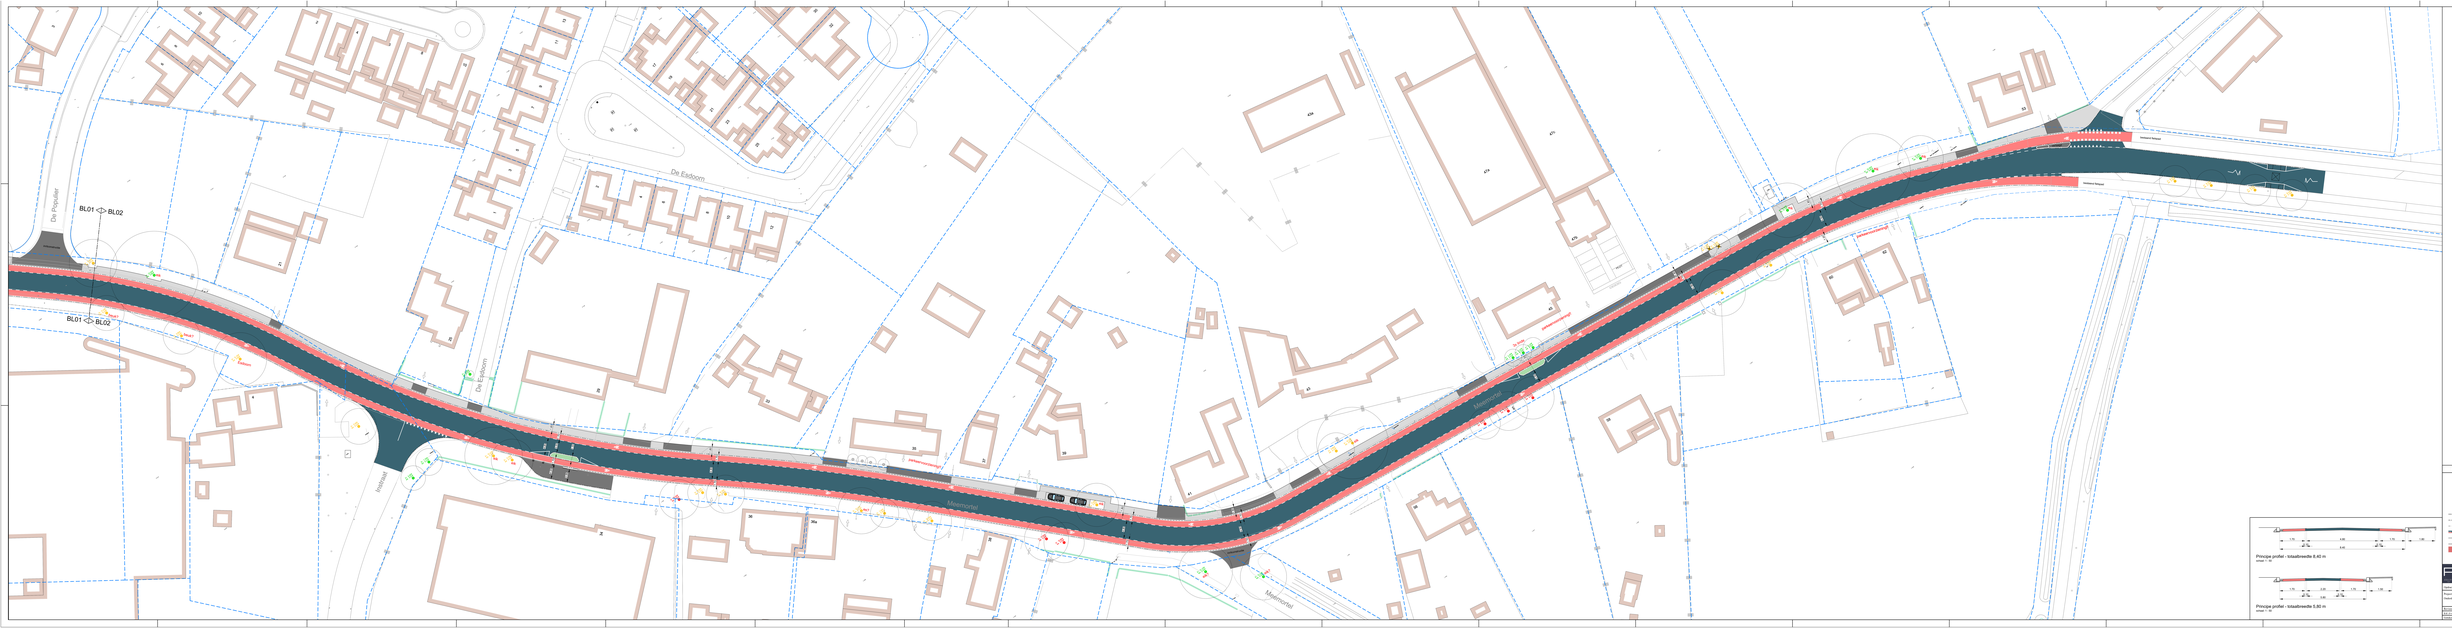

Legenda

- Asfalt
- Fietspoor
- Voetpad
- Tegels
- Info
- Grasveld
- Trottoirband
- Verwijderd kolkdeksel
- Verwijderd putdeksel
- Verwijderd Gebolling Rijbaan, ø20-0.5 cm
- Verwijderd Gebolling Fiets, ø20mm
- Fietsschuur
- Uitbreidingsplan gemeentewerken

A1 - 280	

Schaal:	1:250	Datum:	2022-09-01

