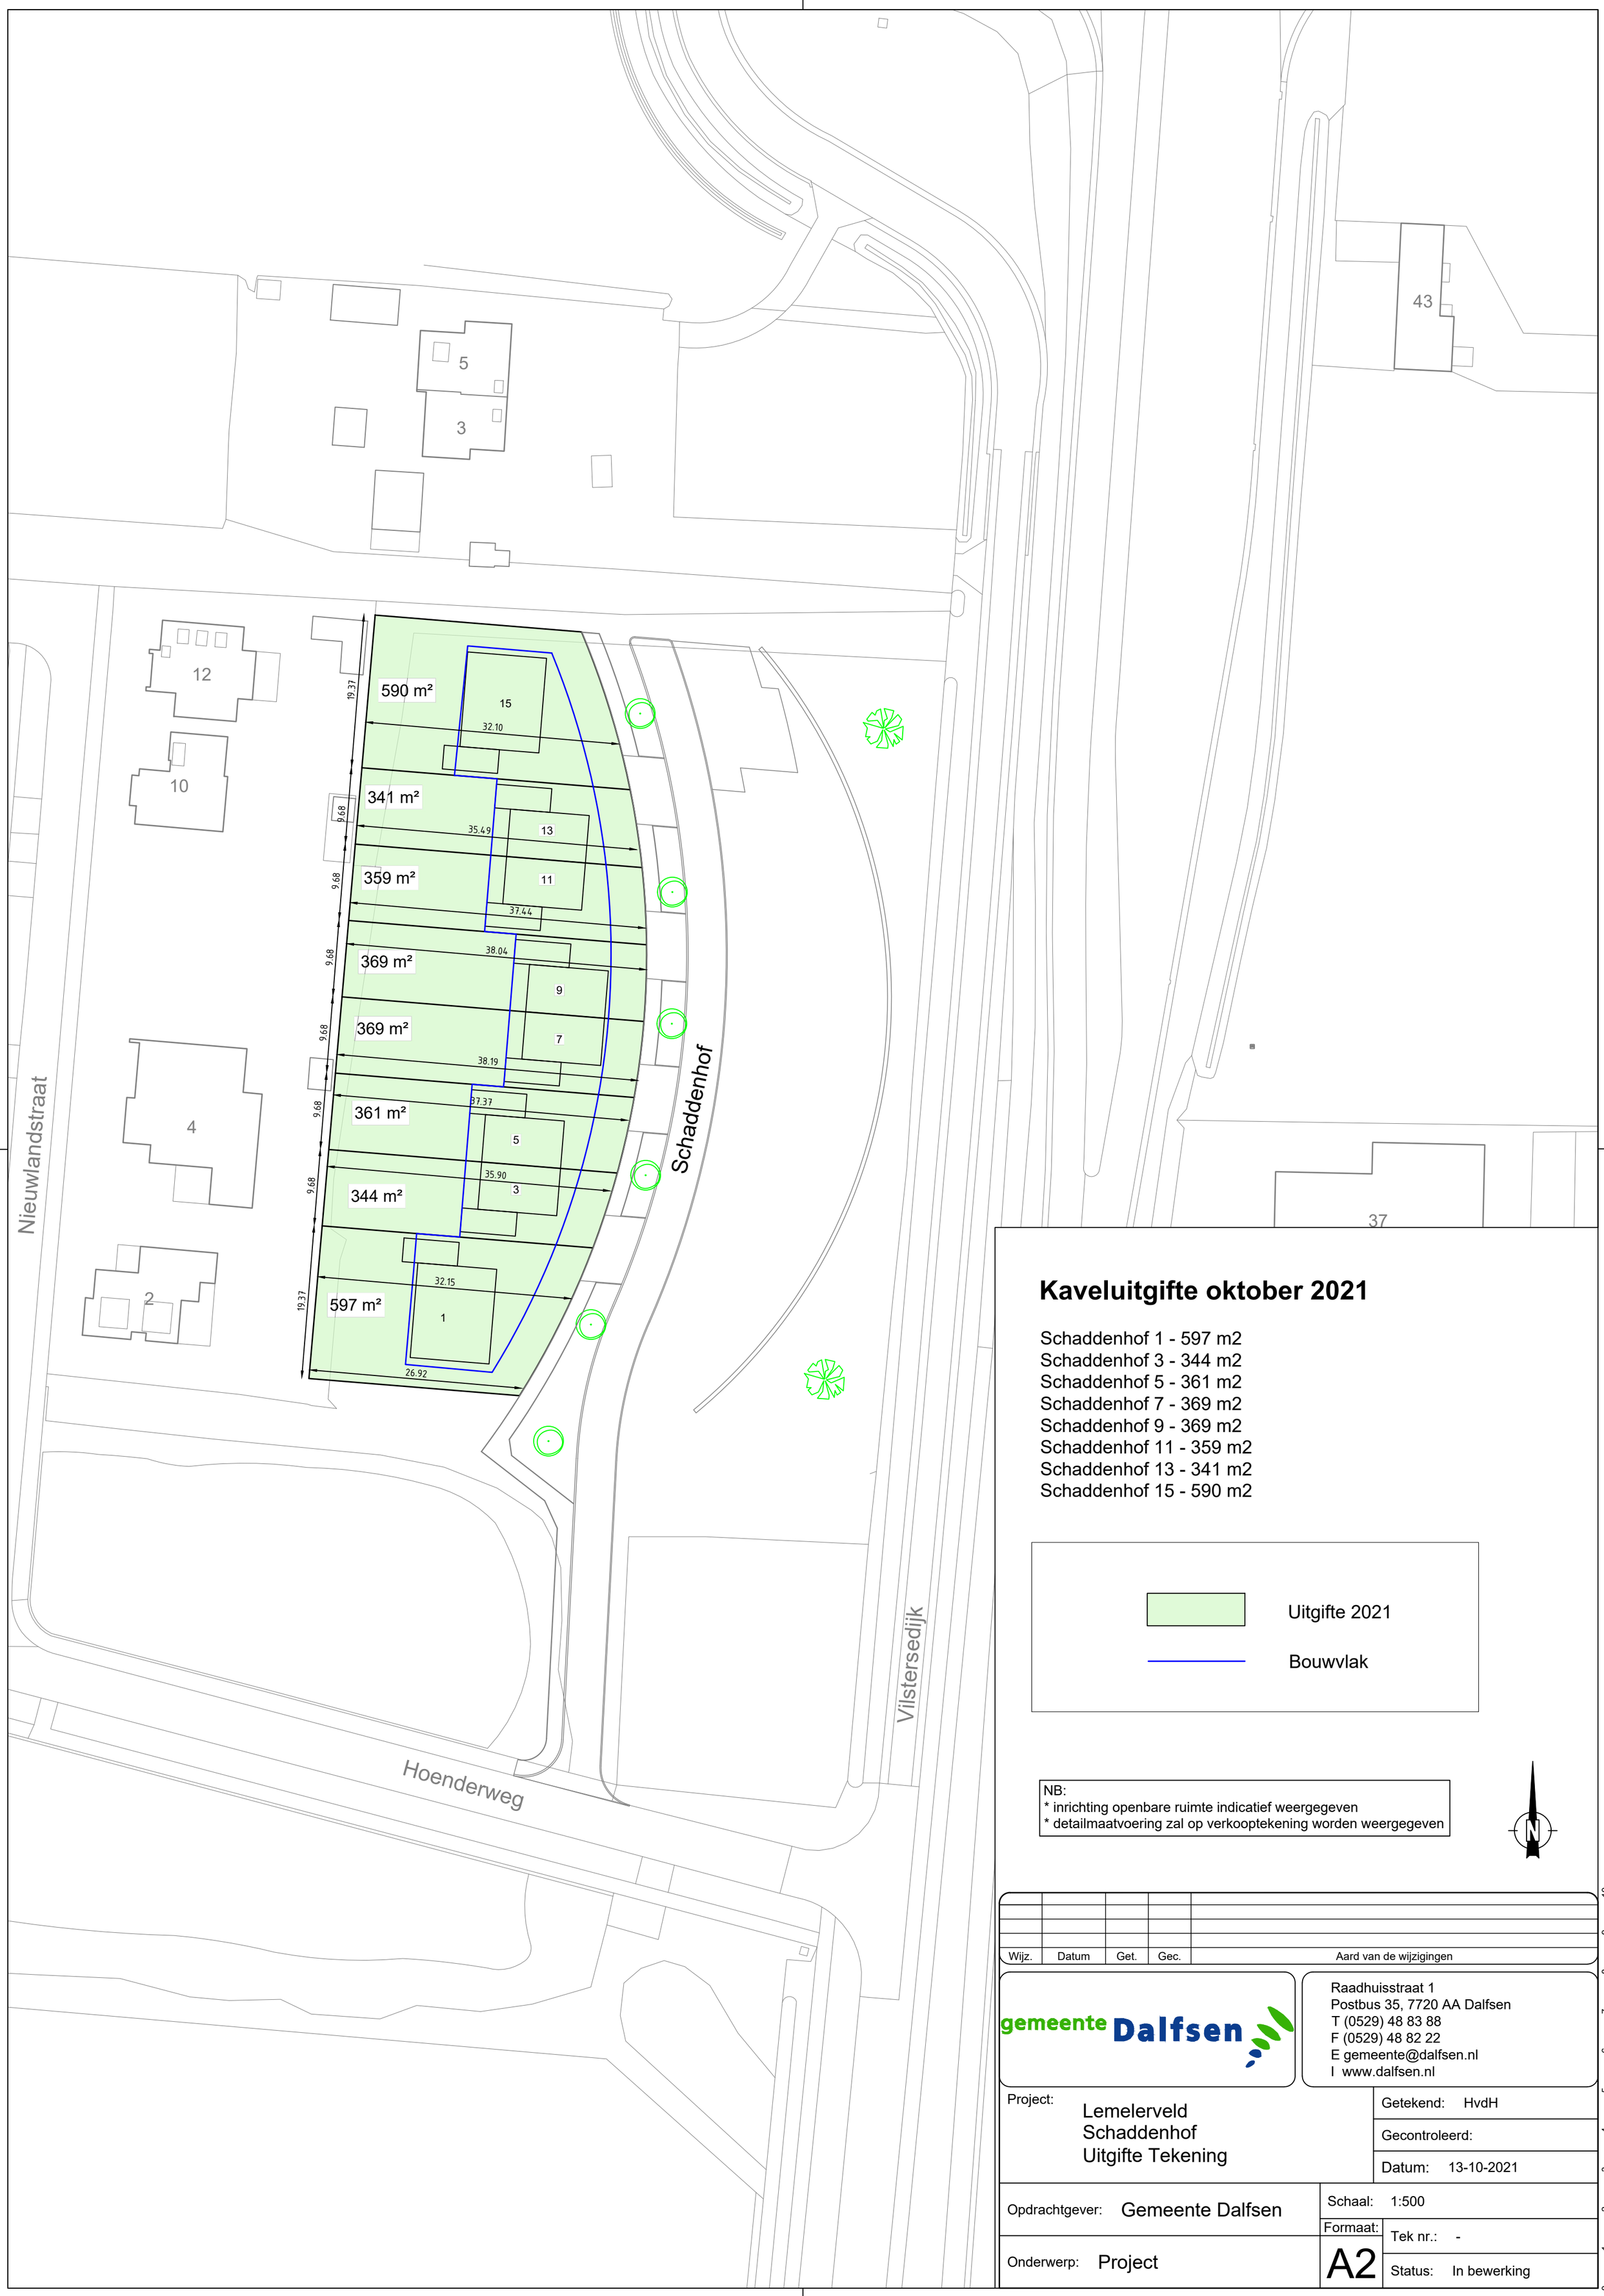

Kaveluitgifte oktober 2021

Schaddenhof 1 - 597 m2
Schaddenhof 3 - 344 m2
Schaddenhof 5 - 361 m2
Schaddenhof 7 - 369 m2
Schaddenhof 9 - 369 m2
Schaddenhof 11 - 359 m2
Schaddenhof 13 - 341 m2
Schaddenhof 15 - 590 m2

Uitgifte 2021

Bouwvlak

NB:
* inrichting openbare ruimte indicatief weergegeven
* detailmaatvoering zal op verkooptekening worden weergegeven

N

Wijz.	Datum	Get.	Gec.	Aard van de wijzigingen

gemeente Dalfsen

Raadhuisstraat 1
Postbus 35, 7720 AA Dalfsen
T (0529) 48 83 88
F (0529) 48 82 22
E gemeente@dalfsen.nl
I www.dalfsen.nl

Project:
Lemelerveld
Schaddenhof
Uitgifte Tekening

Getekend: HvdH
Gecontroleerd:
Datum: 13-10-2021

Opdrachtgever: Gemeente Dalfsen
Schaal: 1:500
Formaat: A2
Tek nr.: -
Onderwerp: Project
Status: In bewerking