


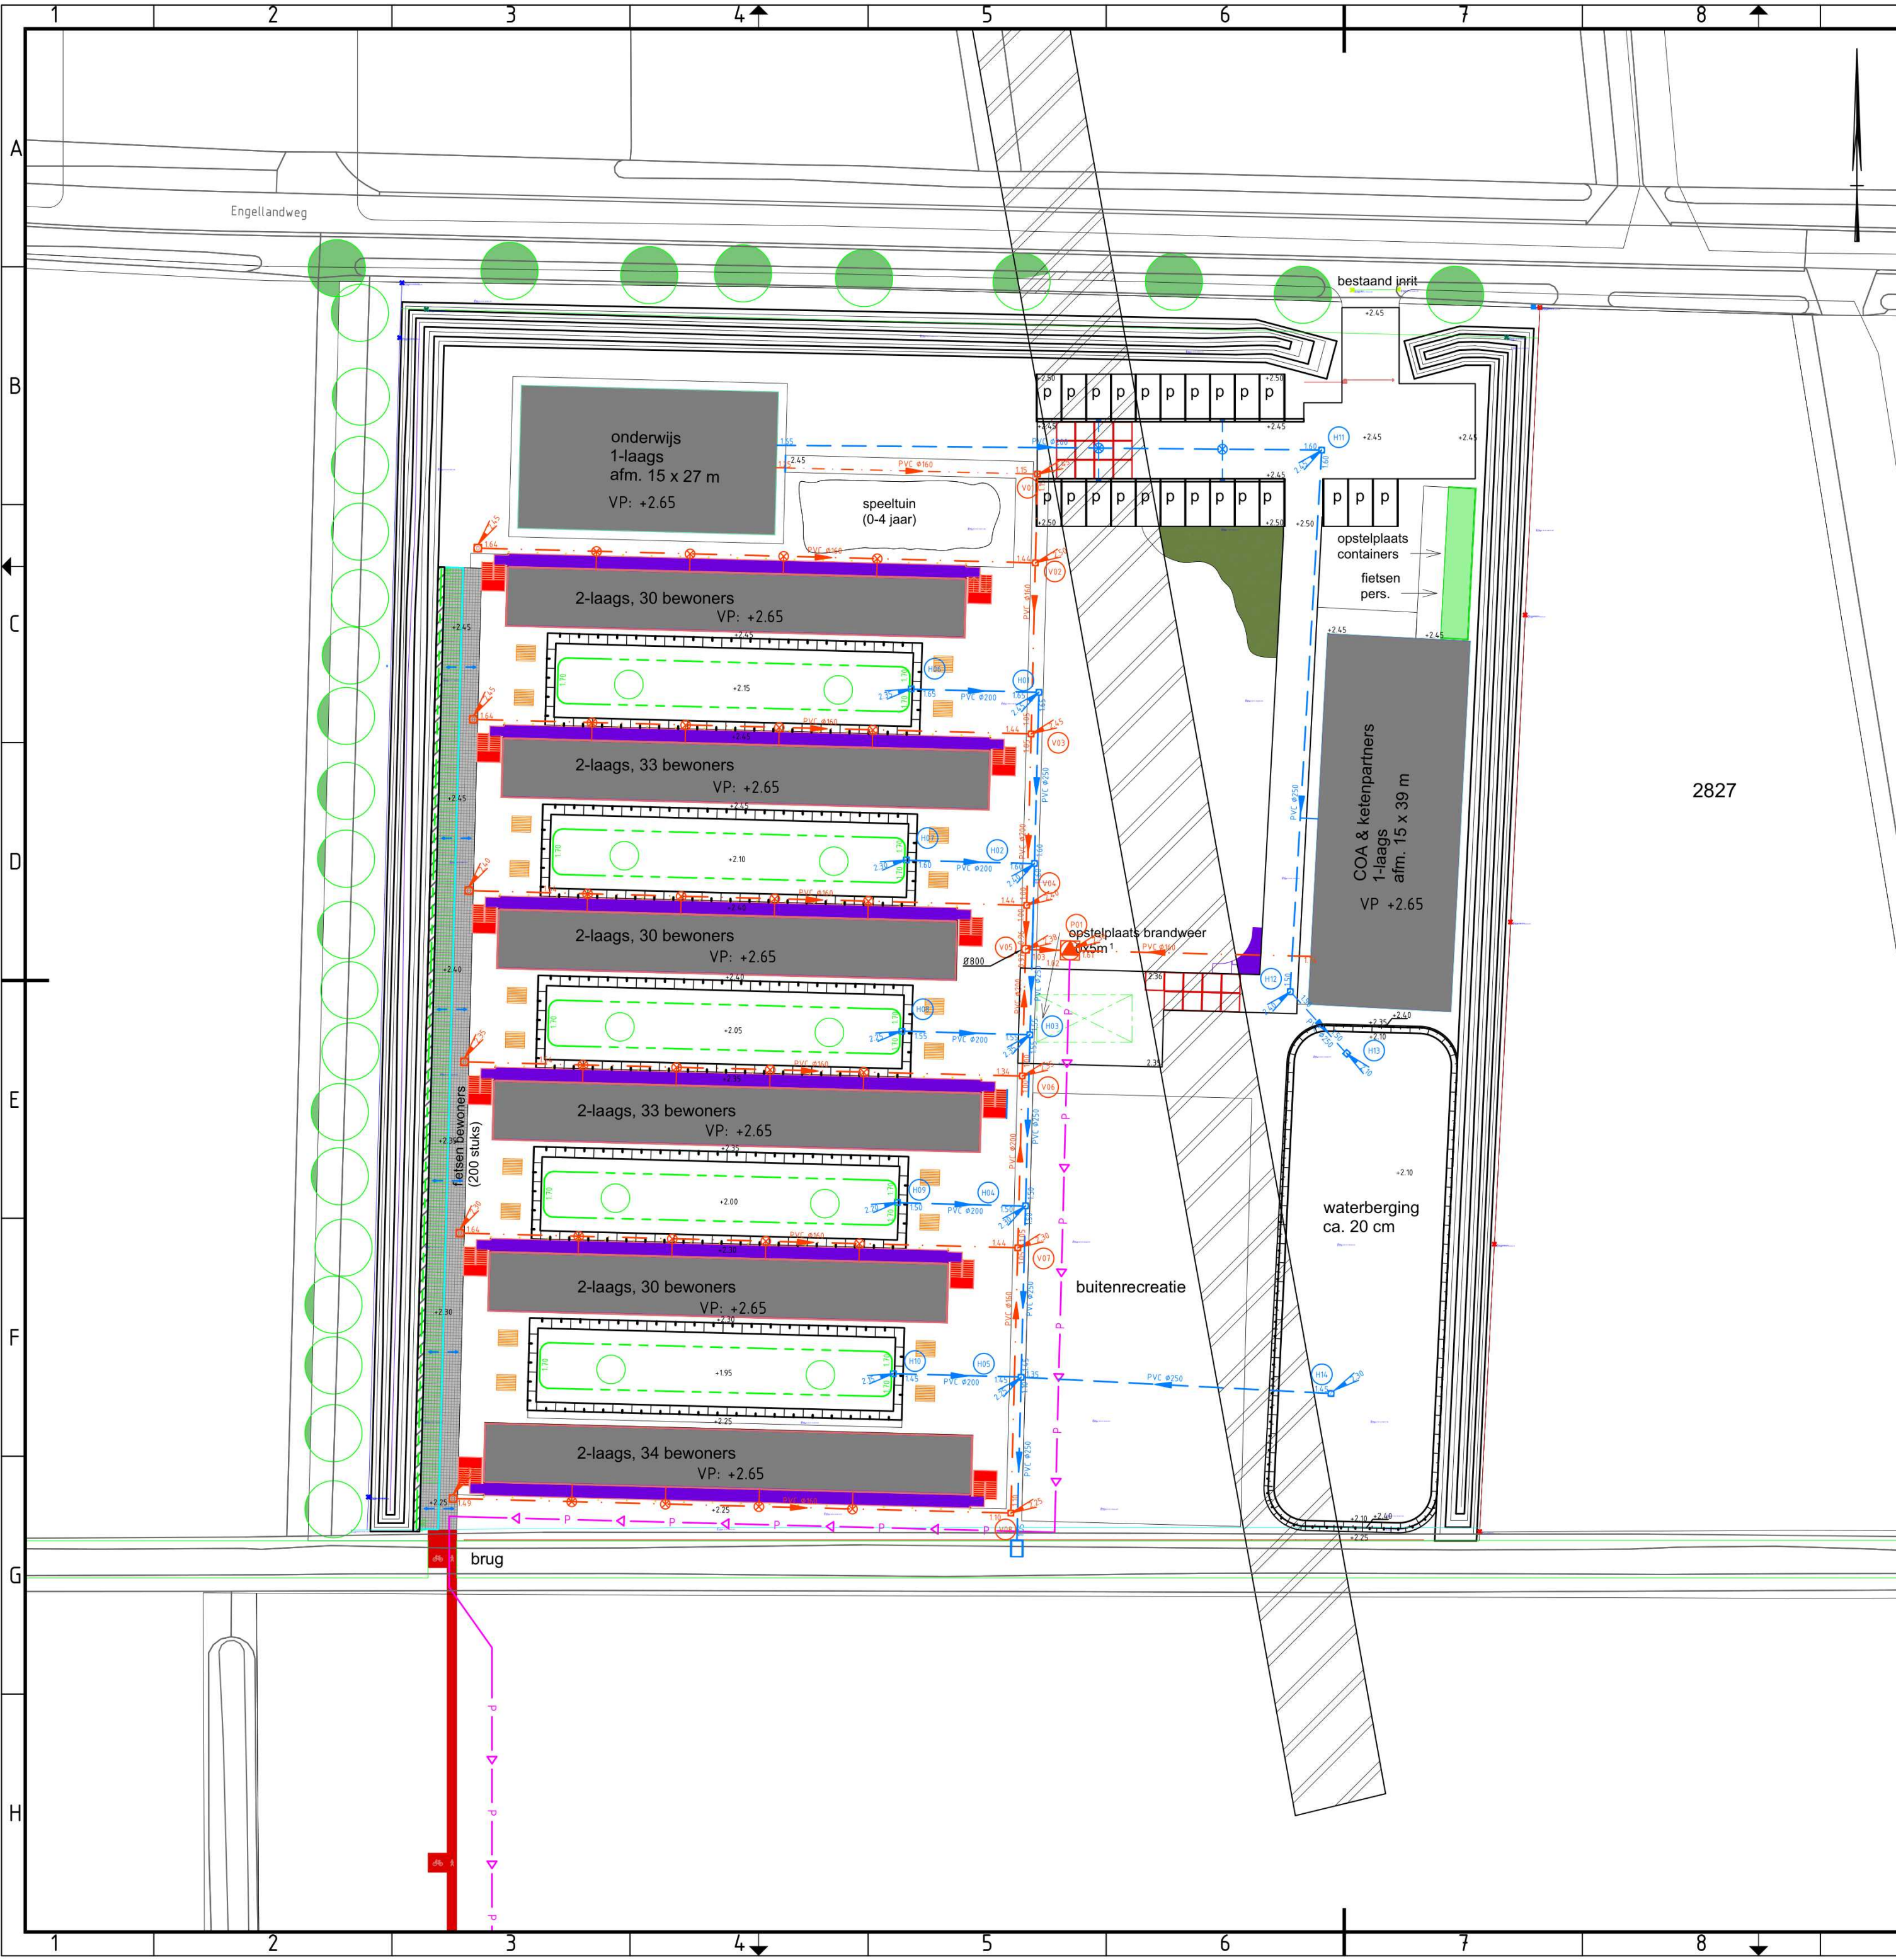

Legenda

Ondergrond

Uitstroomvoorziening n.t.b.

Kadastrale grens

HWA-hoofdrilering, met stroomrichting, buisdiameter en b.o.b.

HWA inspectieput, binnenwerks 600, met putdekselhoogte, putnummer en zandvang 250mm

HWA inspectieput, binnenwerks 800, met putdekselhoogte, putnummer Waaijerdeksel en zandvang 250mm

Kolkleding, Ø125mm

Straatkolk

HWA Inlaat

Stroomrichting hemelwater

Drainage, Ø100mm, met b.o.b.

Drainage, Ø100mm, met b.o.b., Drainagekoffer van Lava gesteente.

VWA-hoofdleiding, met stroomrichting, buisdiameter en b.o.b.

VWA inspectieput, binnenwerks 600mm, met putdeskelhoogte en putnummer tenzei anders aangegeven

VWA Pompput, Binnenwerks 1900mm, met putdekselhoogte en putnummer

VWA huisaansluiting, PVC Ø125mm

VWA inlaat

VWA Ontstoppingstuk

VWA drukriool, Ø110mm, met stroomrichting

VP: +2.55

Vloerpeilhoogte +NAP

-2.35

Nieuwe hoogte +NAP

Vrije ruimte Bestaande waterleiding

Versie	Getekend	Paraaf	Datum paraaf	Controleur	Paraaf	Datum paraaf	Omschrijving
1			27-03-2025			27-03-2025	Rioolplan
2			01-04-2025			01-04-2025	Aanpassen Riolerig, vloerpeilen, ligging ondergrond, wadi.
3			14-04-2025			11-04-2025	Locatie HWA en DWA omgewisseld, B.O.B. riolerig en drain + put Ø aangepast.
4			16-04-2025			16-04-2025	Putformaten aangepast, legenda aangepast en vloerpeilhoogtes



Echelpoelweg 8a
7595 KA Weerselo
0541-218670
tekenkamer@smitecivieletechniek.nl



Project: AZC Dalfsen

Omschrijving: Waterhuishouding

Datum: 16-04-2025	Schaal: 1 : 500
Status: VO	Tekeningblad: 1 van 1
Formaat: A2	Tekeningnummer: OGV125-205-05

Toelichting grondslagen

In dit document kunt u secties vinden die onleesbaar zijn gemaakt. Deze informatie is achterwege gelaten op basis van de Wet open overheid (Woo). De letter die hierbij is vermeld correspondeert met de bijbehorende grondslag in onderstaand overzicht.

J Art. 5.1 lid 2 sub e

Het belang van de openbaarmaking van deze informatie weegt niet op tegen het belang van de eerbiediging van de persoonlijke levenssfeer van betrokkenen