


SITUATIE 1  
schaal 1:500

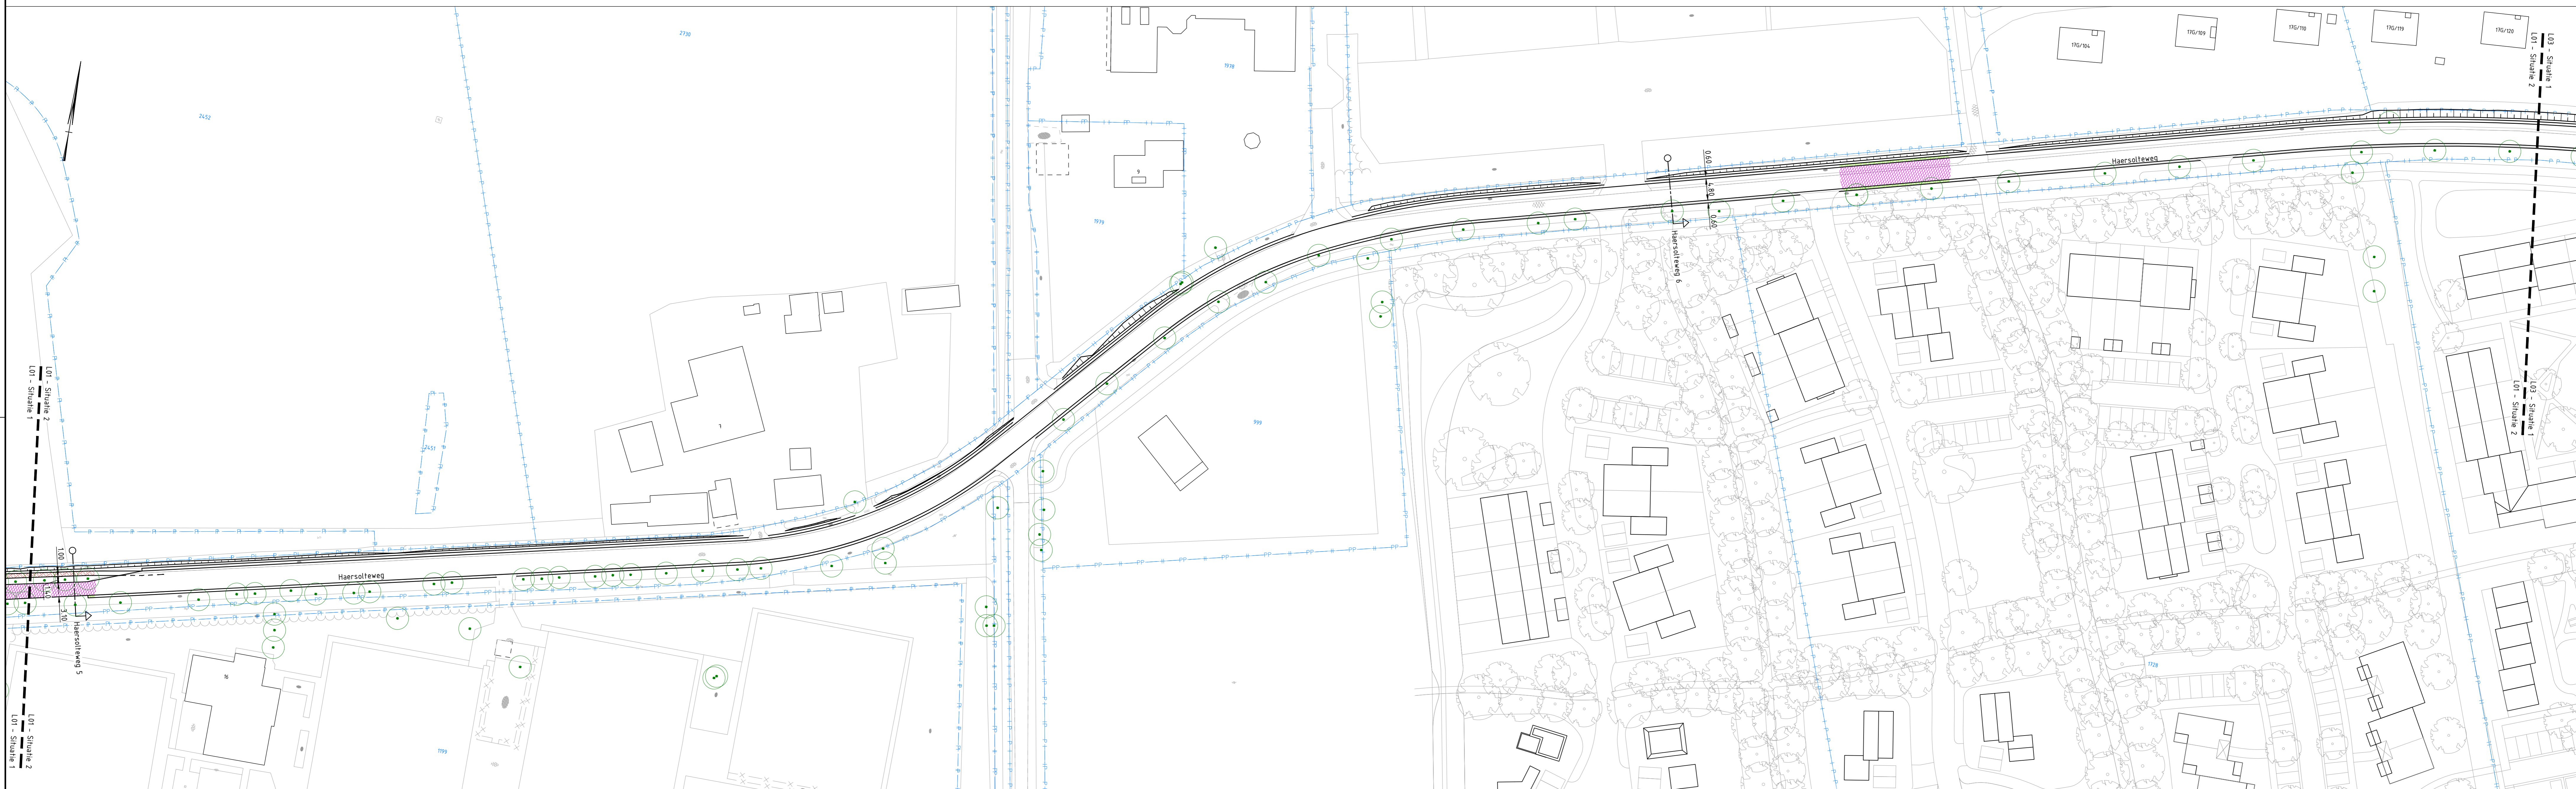

SITUATIE 2  
schaal 1:500


LEGENDA

- 01 locatie dwarsprofiel met nummer
- kanverharding
- kanverharding fietspad/-straat
- - - - - aanbrengen kantopsluiting
- - - - - aanbrengen overrijbare scheidsband, doortaat om de 5m t.b.v. afwatering
- aanbrengen bermverharding grasbetontegels
- aanbrengen inrijelementen
- berm en talud
- aanbrengen markering driehoek 50x50
- - - - - aanbrengen markering 1-1 010

- drempel 30km/u
- verharding asfalt
- verharding asfalt rood
- verharding beton rood
- verharding tegel
- verharding grasbetontegel

LEGENDA BESTAAND

- bestaande situatie
- 3 bebouwing • huisnummer
- 201 perceelsgrens • perceelnummer
- bestaande boom

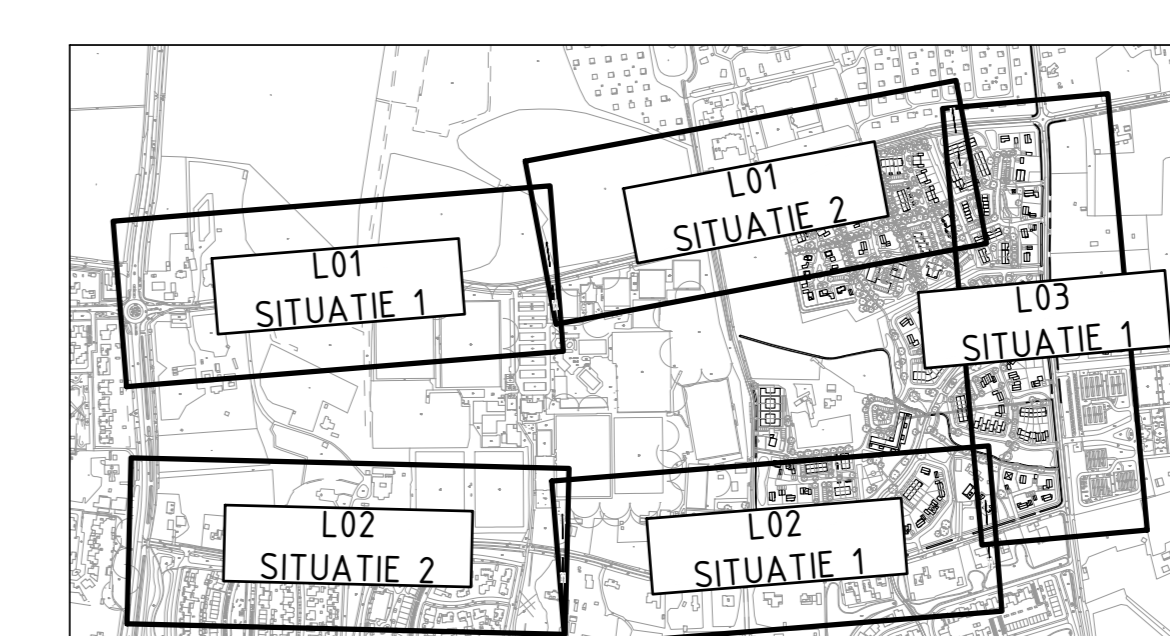

OVERZICHTSKAART  
schaal 1:10000

Maten in meters, tenzij anders aangegeven  
 Metrieken in millimeters  
 Hoogtepunten in meters t.o.v. N.A.P.

**CONCEPT**

Gemeente Dalfsen  
 Oosterdalfsen Noord  
 Situatietekening  
 Haersollevweg

Projectnummer	Tekeningnummer	Veile	Datum van afgeven	Ontwerp	Controleur
51001956	00010-01	2.0	01-12-2022	Voorontwerp	
Mst	Vw	Schaal	Formaat	Perceel	Ontwerp
1	4	1:500	A4-L (ISO)	Groningen	

www.sweco.nl  
 © Sweco Nederland B.V. Alle rechten voorbehouden

**SWECO**