


SITUATIE 1
schaal 1:500

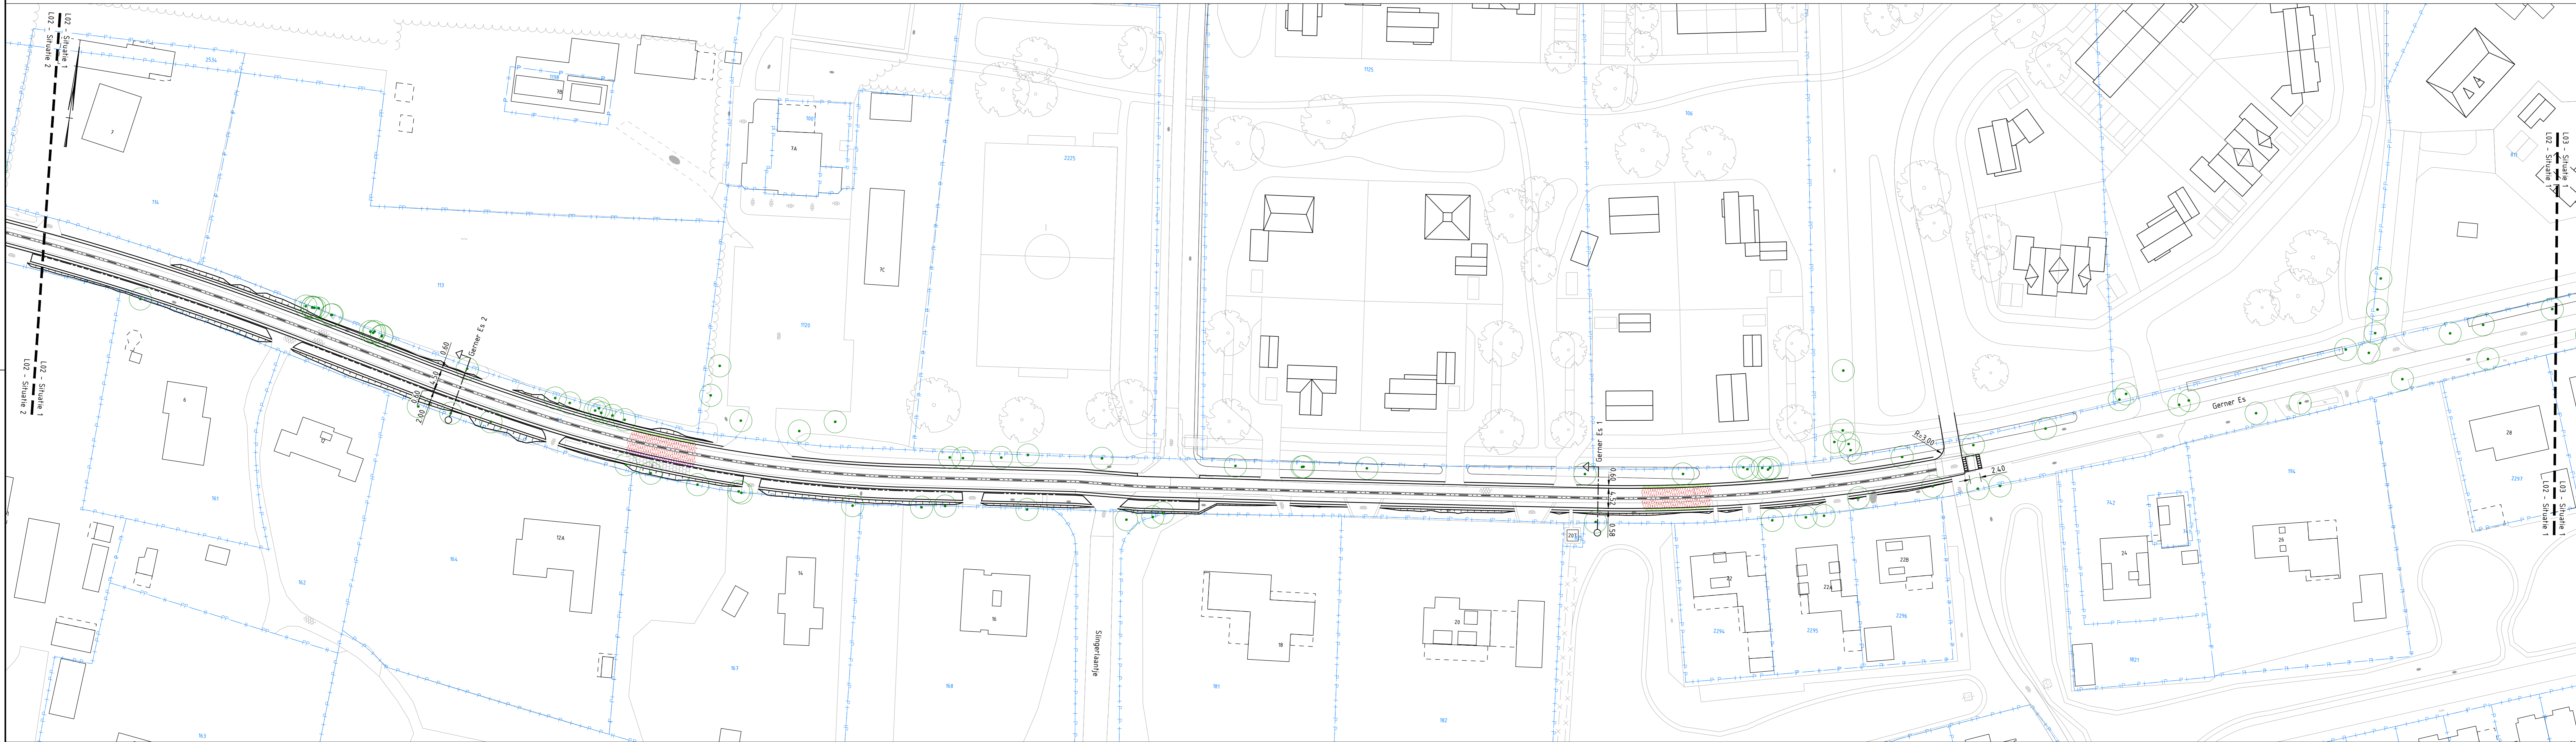


SITUATIE 2
schaal 1:500

- LEGENDA**
- 01 locatie dwarsprofiel met nummer
 - kanverharding
 - kanverharding fietspad/-straat
 - - - - - aanbrengen kantopsluiting
 - - - - - aanbrengen overrijbare scheidsband, doortaat om de Sm t.b.v. afwatering
 - aanbrengen bermeverharding grasbetontegels
 - aanbrengen inrijteleenten
 - berm en talud
 - aanbrengen markering driehoek 50x50
 - aanbrengen markering 1-1 010

- drempel 30km/u
- verharding asfalt
- verharding asfalt rood
- verharding beton rood
- verharding tegel
- verharding grasbetontegel

- LEGENDA BESTAAND**
- bestaande situatie
 - 3 bebouwing + huisnummer
 - 201 perceelsgrens + perceelnummer
 - bestaande boom

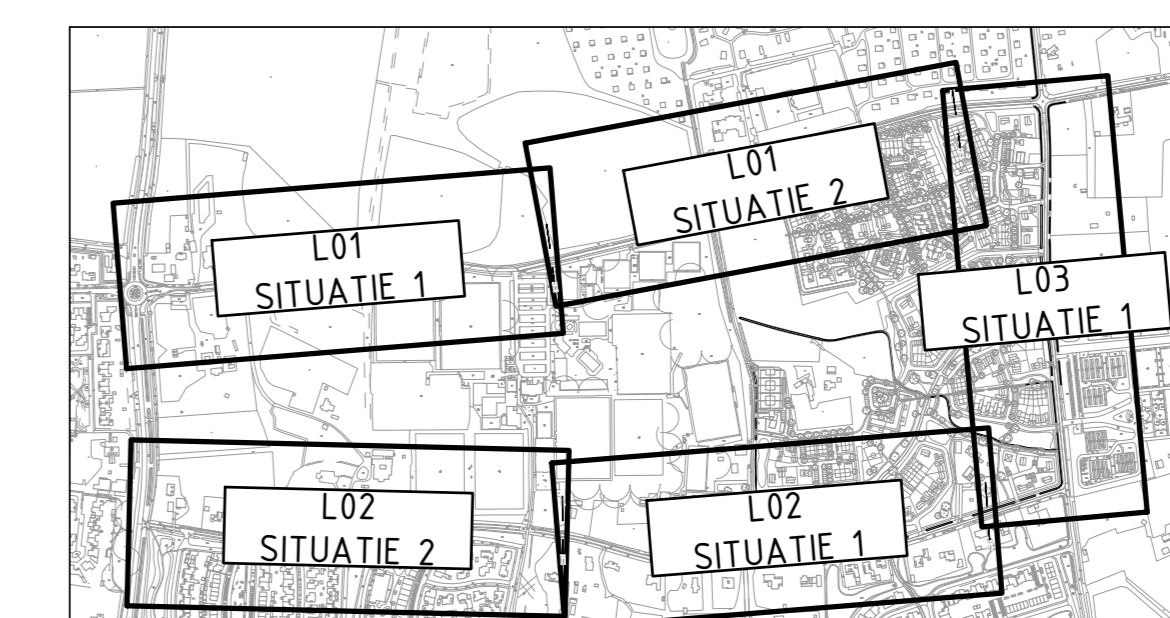

OVERZICHTSKAART
schaal 1:10000

Maten in meters, tenzij anders aangegeven
 Maten in meters, tenzij anders aangegeven
 Hoogtepunten in meters t.o.v. N.A.P.

CONCEPT

Gemeente Dalfsen
 Oosterdalfsen Noord
 Situatietekening
 Gerner Es

Projectnummer	Tekeningnummer	Verse	Datum van afgeven	Ontwerp	Ontwerper
51001956	00010-02	2.0	01-12-2022	Voorontwerp	LARS WBRO ESIR
Mst	Vw	Schaal	Formaat	Project	Ontwerp
2	4	1:500	A4-L (ISO)	Groningen	LARS WBRO ESIR

www.sweco.nl
 © Sweco Nederland B.V. Alle rechten voorbehouden

SWECO