


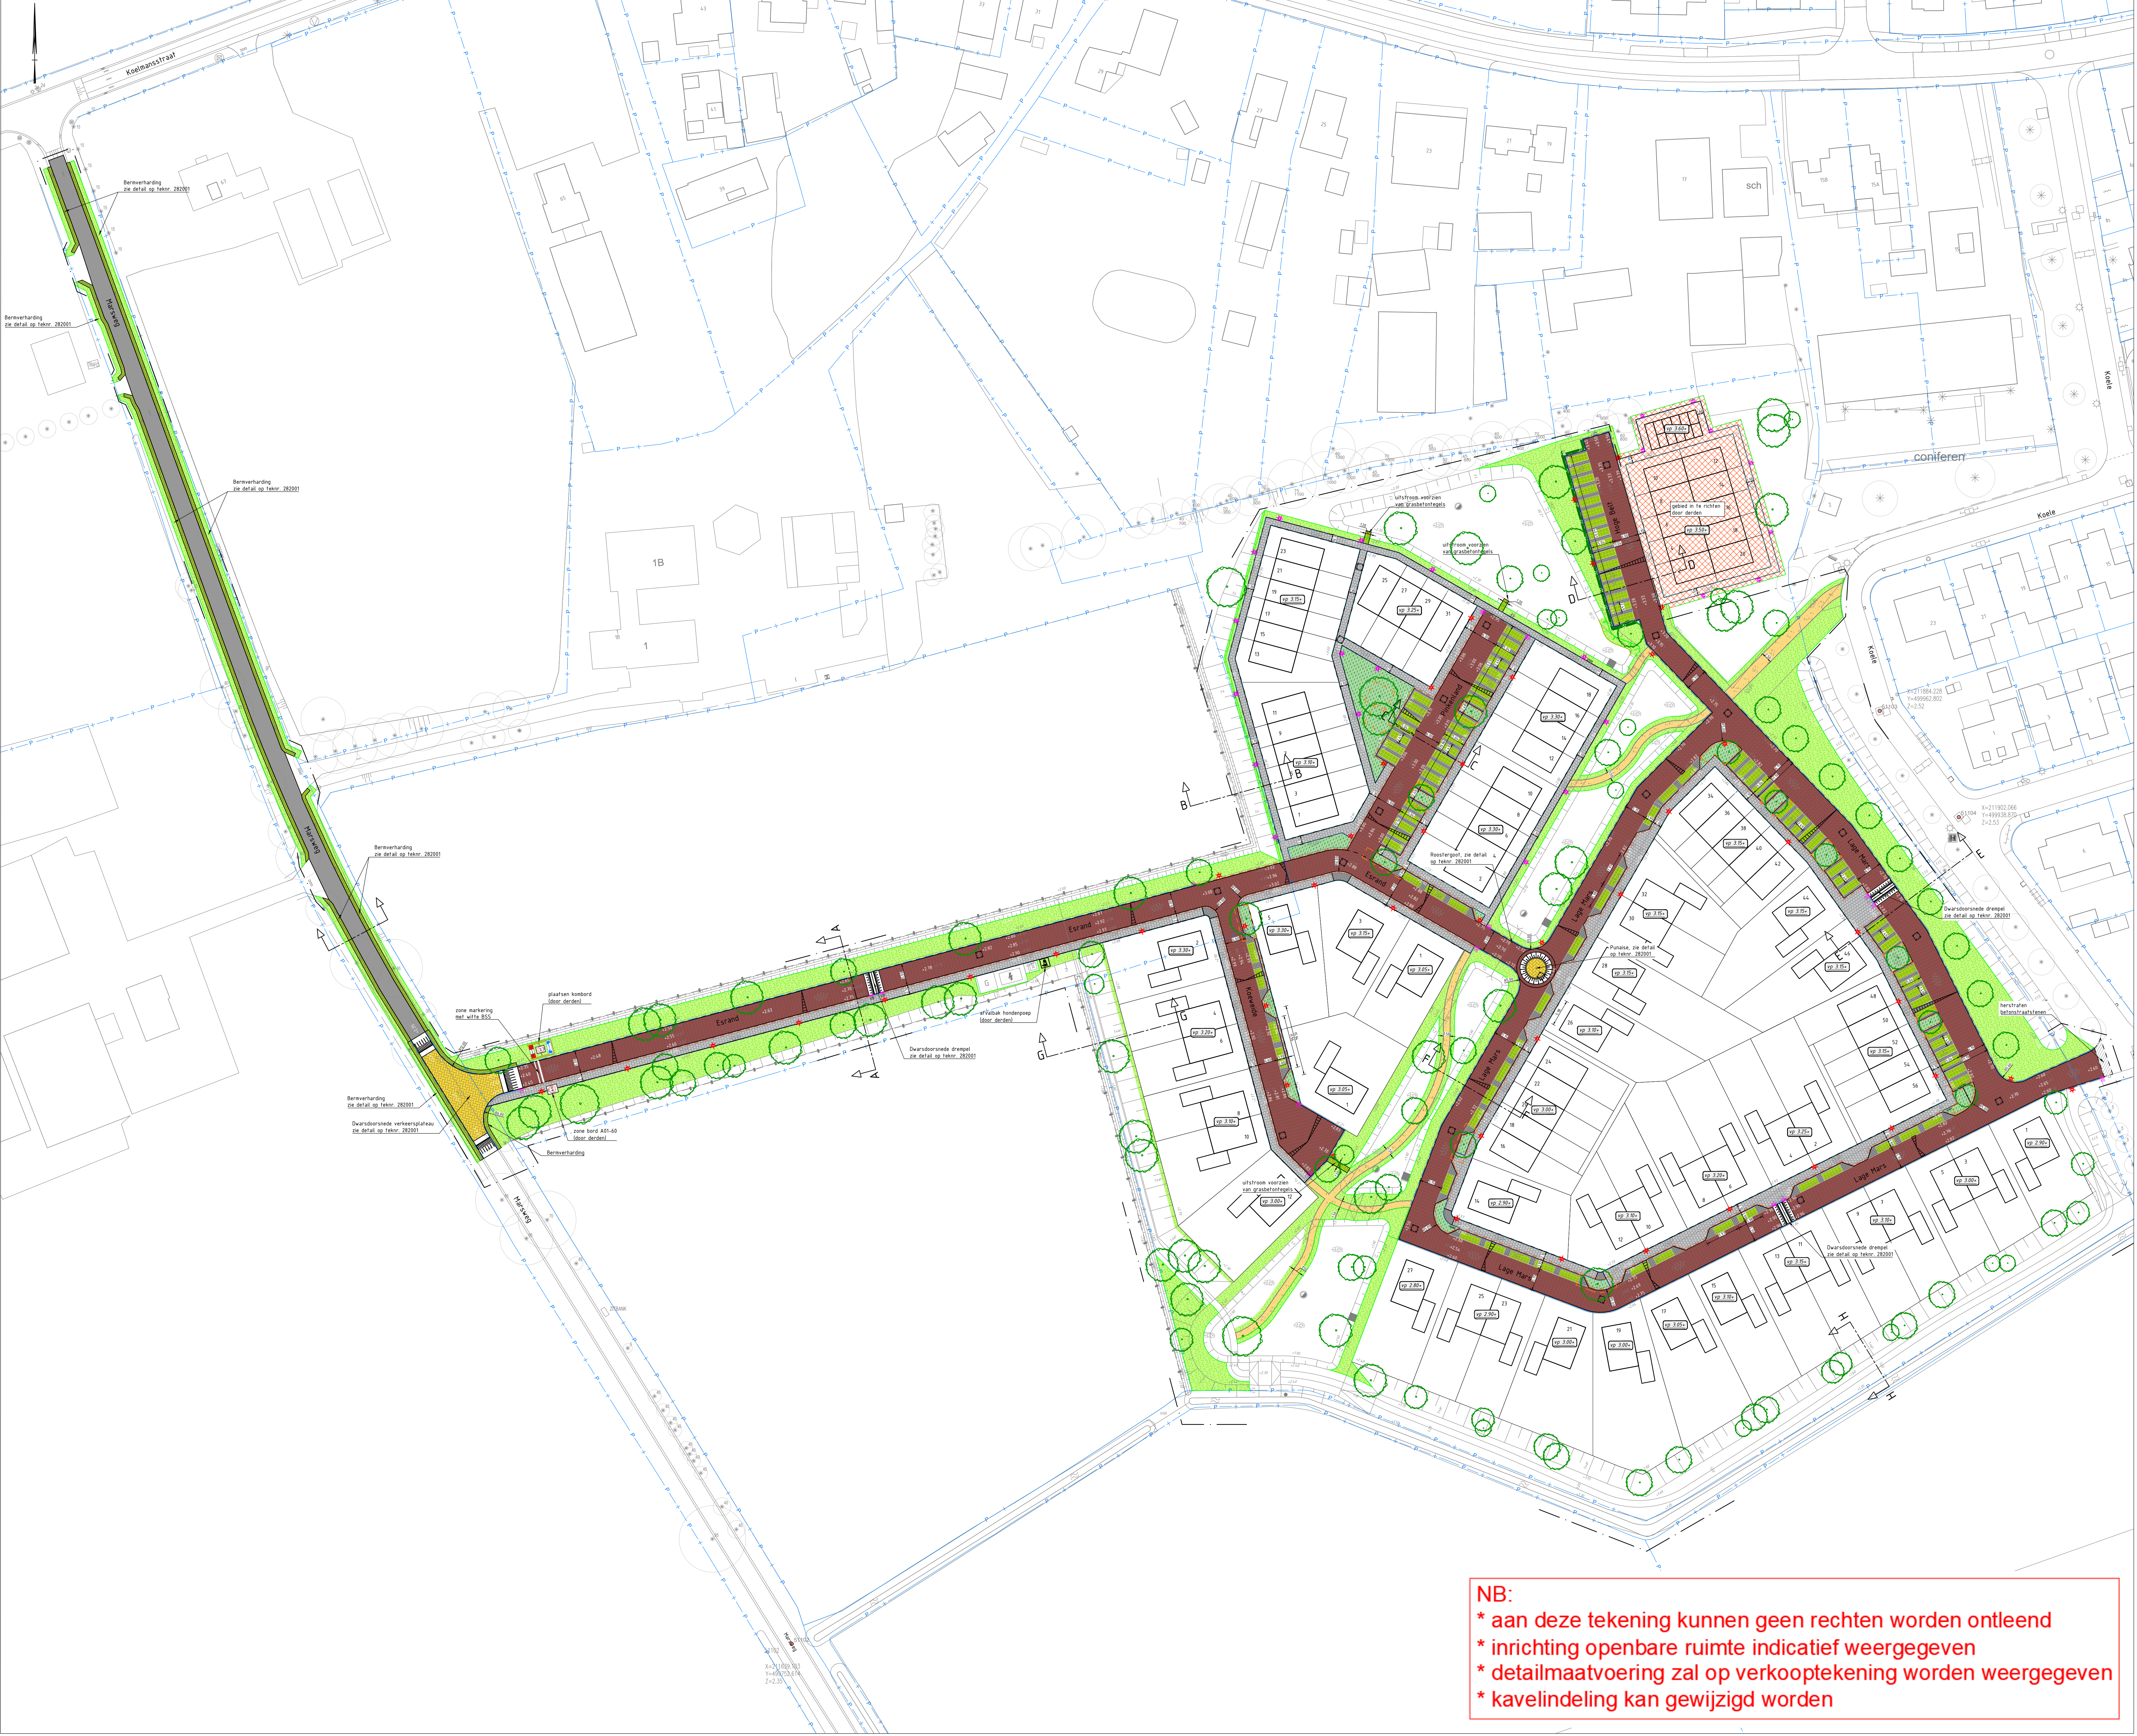

Overzicht
Schaal 1 : 5000

LEGENDA

- Bestaande situatie
- Kadastrale grens
- Projectgrens
- Geleideband 50/200x250mm, kleur zwart met structuur deklaag type 3602
- Opsluitband 150x250mm, kleur zwart met structuur deklaag type 3602
- Opsluitband 100x200mm, kleur grijs
- Verloopband 50/200x250mm naar maaienveld, kleur zwart met structuur deklaag type 3602
- Materiaalgrens
- Verkeersplatform gestraat 60km/u, 0.12m hoog, op-/afrit sinusvorm lengte 4.5m
- Verkeersdrempel gestraat 30km/u, 0.08m hoog, op-/afrit sinusvorm lengte 1.75m
- Deklaag asfalt, 35mm AC Surf
- Betonstraatstenen keformaat in halfsteensverband, kleur grijs (9546 Meranol)
- Betonstraatstenen keformaat in keperverband, kleur geel (2829 Alfa jural)
- Betonstraatstenen keformaat in keperverband, kleur Duracolor (1426 Rosso Imperiale)
- Betontegels 300x300x80mm in halfsteensverband, kleur grijs
- Grasbetontegel 400x600x120mm, kleur grijs
- Grasbetontegels Gradient type A, kleur grijs
- Grasbetontegels Gradient type C, kleur grijs
- Halfverharding Schots granietgruis 0-5mm, kleur rood/grijs (door derden)
- fundering wel door aanmeren aan te brengen
- Afwateringsprofiel
- Puikop op hoogte stellen
- Lichtmast hoogte 6m, voorzien van een uithouder (door derden)
- Lichtmast hoogte 4m, voorzien van een opzetstuk (door derden)
- Ondergrondse afvalcontainer (door derden)
- locatie n.t.b.
- Afvalbak hondenpoep (door derden)
- Nieuwe hoogte
- Bermen op hoogte afwerken met grond, profileren en inzaaien
- Beplantingsvak voorzien van 400mm teelaarde
- Plantgat verbetering 5x5x1n, bomengrond/ bomengrandaaf
- Nieuwe haag (door derden)
- Nieuwe boom (door derden)


Referentie bestanden

BJ5538-RHD-M2-C-XX_N_Verkaveling00
BJ5538-RHD-M2-C-XX_N_Kadastraal00
BJ5538-RHD-M2-C-XX_N_BCTopo-WRM_00
BJ5538-RHD-M2-C-XX_N_DNTW-WRM_arceering00
BJ5538-RHD-M2-C-XX_N_DNTW-WRM00

Opmerkingen

- Maten in meters, tenzij anders vermeld;
- Materiaalnamen in millimeters, tenzij anders vermeld;
- Hoogtematen in meters t.o.v. N.A.P., tenzij anders vermeld;

Schaal 1:500

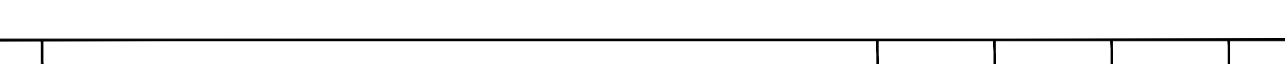

2-D	Opleveringen gemeentelijk verspreid	JAN	JBO	MBA
2-D	Deel van de plan	JAN	JBO	MBA
2-D	Deel van de plan	JAN	JBO	MBA
2-D	Deel van de plan	JAN	JBO	MBA

Gemeente Dalfsen

project

Woonrijp maken De Koele II
Hoonhorst

omschrijving

Verharding en grondwerk

Haskoning

Enhancing Society Together

Haskoning Nederland B.V.

NB:
* aan deze tekening kunnen geen rechten worden ontleend
* inrichting openbare ruimte indicatief weergegeven
* detailmaatvoering zal op verkooptekening worden weergegeven
* kavelindeling kan gewijzigd worden