



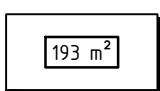

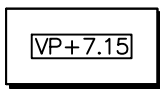


2^1-kap

m²

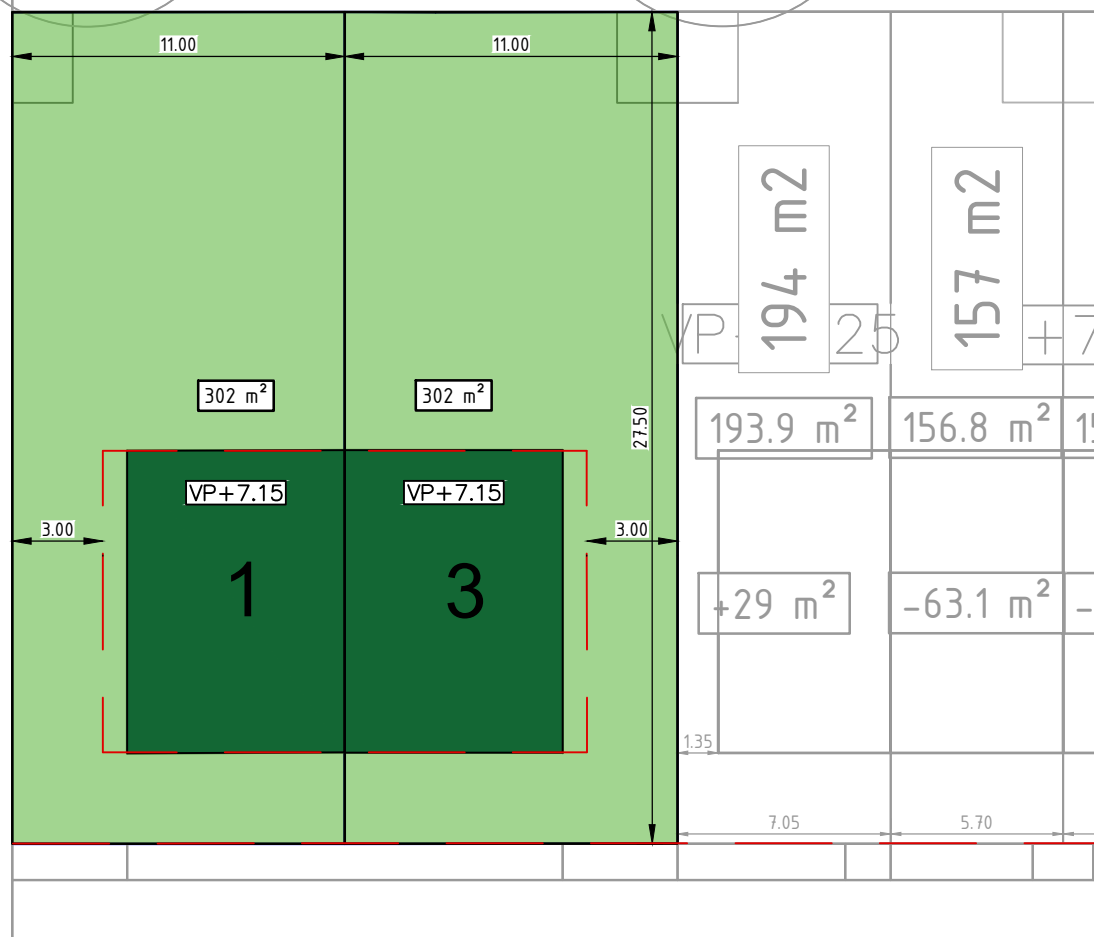


Legenda

Algemeen

	Kavel		Kaveloppervlakte
	Bouwvlak "Inclusief huisnummer"		Vloerpeilhoogte t.o.v. NAP
	Bouwvlak grens		Bestaande situatie

Overzichtstekening 1:2500

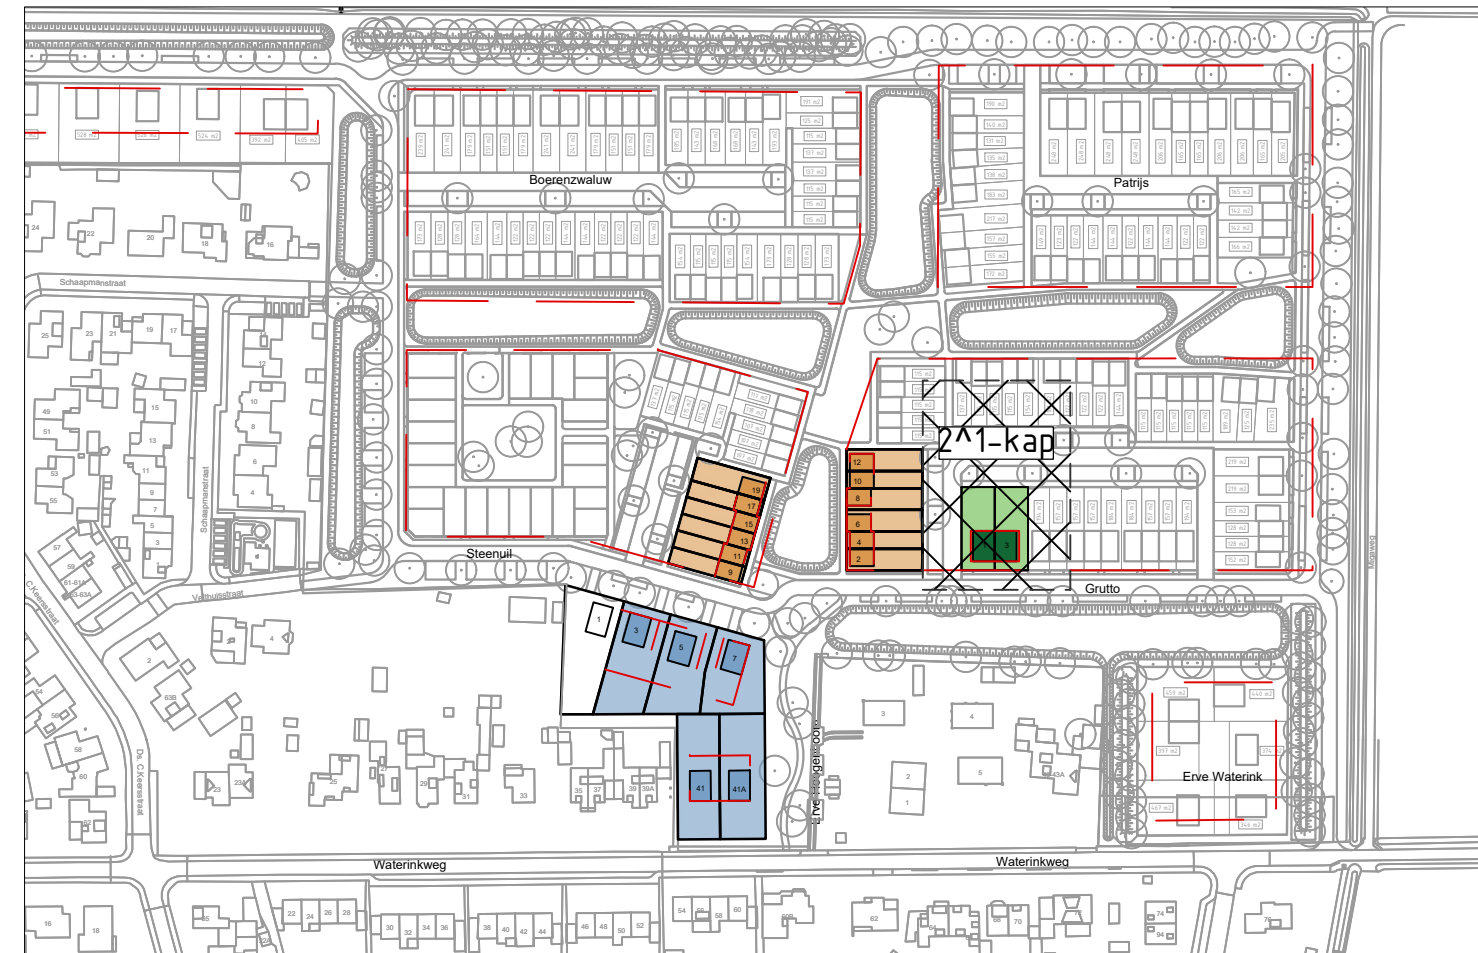

NB:

- Er kunnen geen rechten ontleend worden aan de huisnummering
- Inrichting openbare ruimte indicatief weergegeven
- Detailmaatvoering zal op verkooptekening worden weergegeven



OPDRACHTGEVER Gemeente Dalfsen	PROJECTNUMMER O1321E2	SCHAAL 1:250	
OMSCHRIJVING Kaveltekening	TEKENINGNUMMER 2^1-kap	DATUM 01-05-2026 FORMAAT A3	