



LEGENDA			
	Aanbrengen asfaltverharding deklaag, kleur zwart		Aanbrengen betontegels, 300x300x60mm, stroomverband, kleur grijs
	Aanbrengen asfaltverharding volledige constructie, kleur rood		Herstraten elementenverharding
	Aanbrengen asfaltverharding deklaag, kleur rood		Nieuwe halfverharding door derden
	Aanbrengen betonstroken incl. print, bol afwerken, kleur grijs		Egaliseren terrein (ten behoeve van gras door derden)
	Aanbrengen betonverharding incl. print, kleur grijs		Egaliseren terrein (ten behoeve van beplanting door derden)
	Aanbrengen betonstraatsteen, keurformaat, halfsteensverband, kleur ntb		Aanbrengen opsluitband 60x200mm, kleur grijs
	Aanbrengen betonstraatsteen, keurformaat, halfsteensverband, kleur geel		Aanbrengen opsluitband 100x200mm, kleur grijs
	Aanbrengen betonstraatsteen, keurformaat, keperverband, kleur geel		Aanbrengen opsluitband 120x250mm, kleur grijs
	Aanbrengen straatbaksteen, dikformaat, keperverband, kleur rood genceaerd		Aanbrengen opsluitband plateau 150x250mm, kleur antraciet
	Aanbrengen grasbetontegels, gradient type A 16,6x16,6x8mm, kleur grijs		Aanbrengen trottoirband 130/150x250mm, kleur antraciet
	Aanbrengen grasbetontegels, gradient type C 16,6x16,6x8mm, kleur grijs		Aanbrengen verloopband 130/150x250mm naar 150x160mm verlaagde tussenband, kleur antraciet
	Aanbrengen betontegels, 300x300x60mm, halfsteensverband, kleur grijs		Aanbrengen langsmarkering 1-1 streep 010
	Bogen «r»-6 aanbrengen stroomlagen betonstraatstenen keurformaat, kleur grijs		
	Aanbrengen driehoeksmarkering 300x300mm		Aanbrengen driehoeksmarkering 500x500mm
	Aanbrengen driehoeksmarkering 500x500mm		Aanbrengen verkeersstegels 500x500x60mm
	Bestaande te handhaven putafdekking		Op hoogte brengen putafdekking
	Bestaande te handhaven trottoirkolk		Bestaande te handhaven trottoirkolk
	Aanbrengen trottoirkolk incl. hwa-aansluiting Ø125mm tenzij anders aangegeven, kleur groen		Hoogte bestaande situatie f.o.v. N.A.P.
	Hoogte nieuwe situatie f.o.v. N.A.P.		Verhardingsverkanting
	Aanbrengen plateauopgang door elementenverharding (hergebruik) 30cm/h 8cm hoog		Aanbrengen taludmarkering 30cm/h 8cm hoog
	Aanbrengen taludmarkering 30cm/h 8cm hoog		Aanbrengen taludmarkering 30cm/h 8cm hoog
	Bestaande te handhaven boom (voorzien van stambescherming)		Verwijderen boom
	Nieuwe boom, door derden		Nieuwe boom, door provincie
	Nieuw struweel, door derden		Nieuwe haag, door derden
	Bestaande te handhaven verkeersbord		Aanbrengen verkeersbord
	Bestaande te handhaven lichtmast binnen de werkgrens armaturen vervangen voor led		Aanbrengen lichtmast
	Aanbrengen lichtmast		Aanbrengen lichtmast + verkeersbord
	Bestaande te handhaven lichtmast		Bestaande te handhaven lichtmast
	Aanbrengen diamantkoppal kunststof		Aanbrengen diamantkoppal kunststof
	Bestaande te handhaven sierpaal beton		Aanbrengen schampblok
	Aanbrengen hondentoliet door derden		Verplaatsen bestaande laadpaal
	Bestaand te handhaven hekwerk/vangrail		Materiaalgrens
	Perceelsgrens		Werksgrens

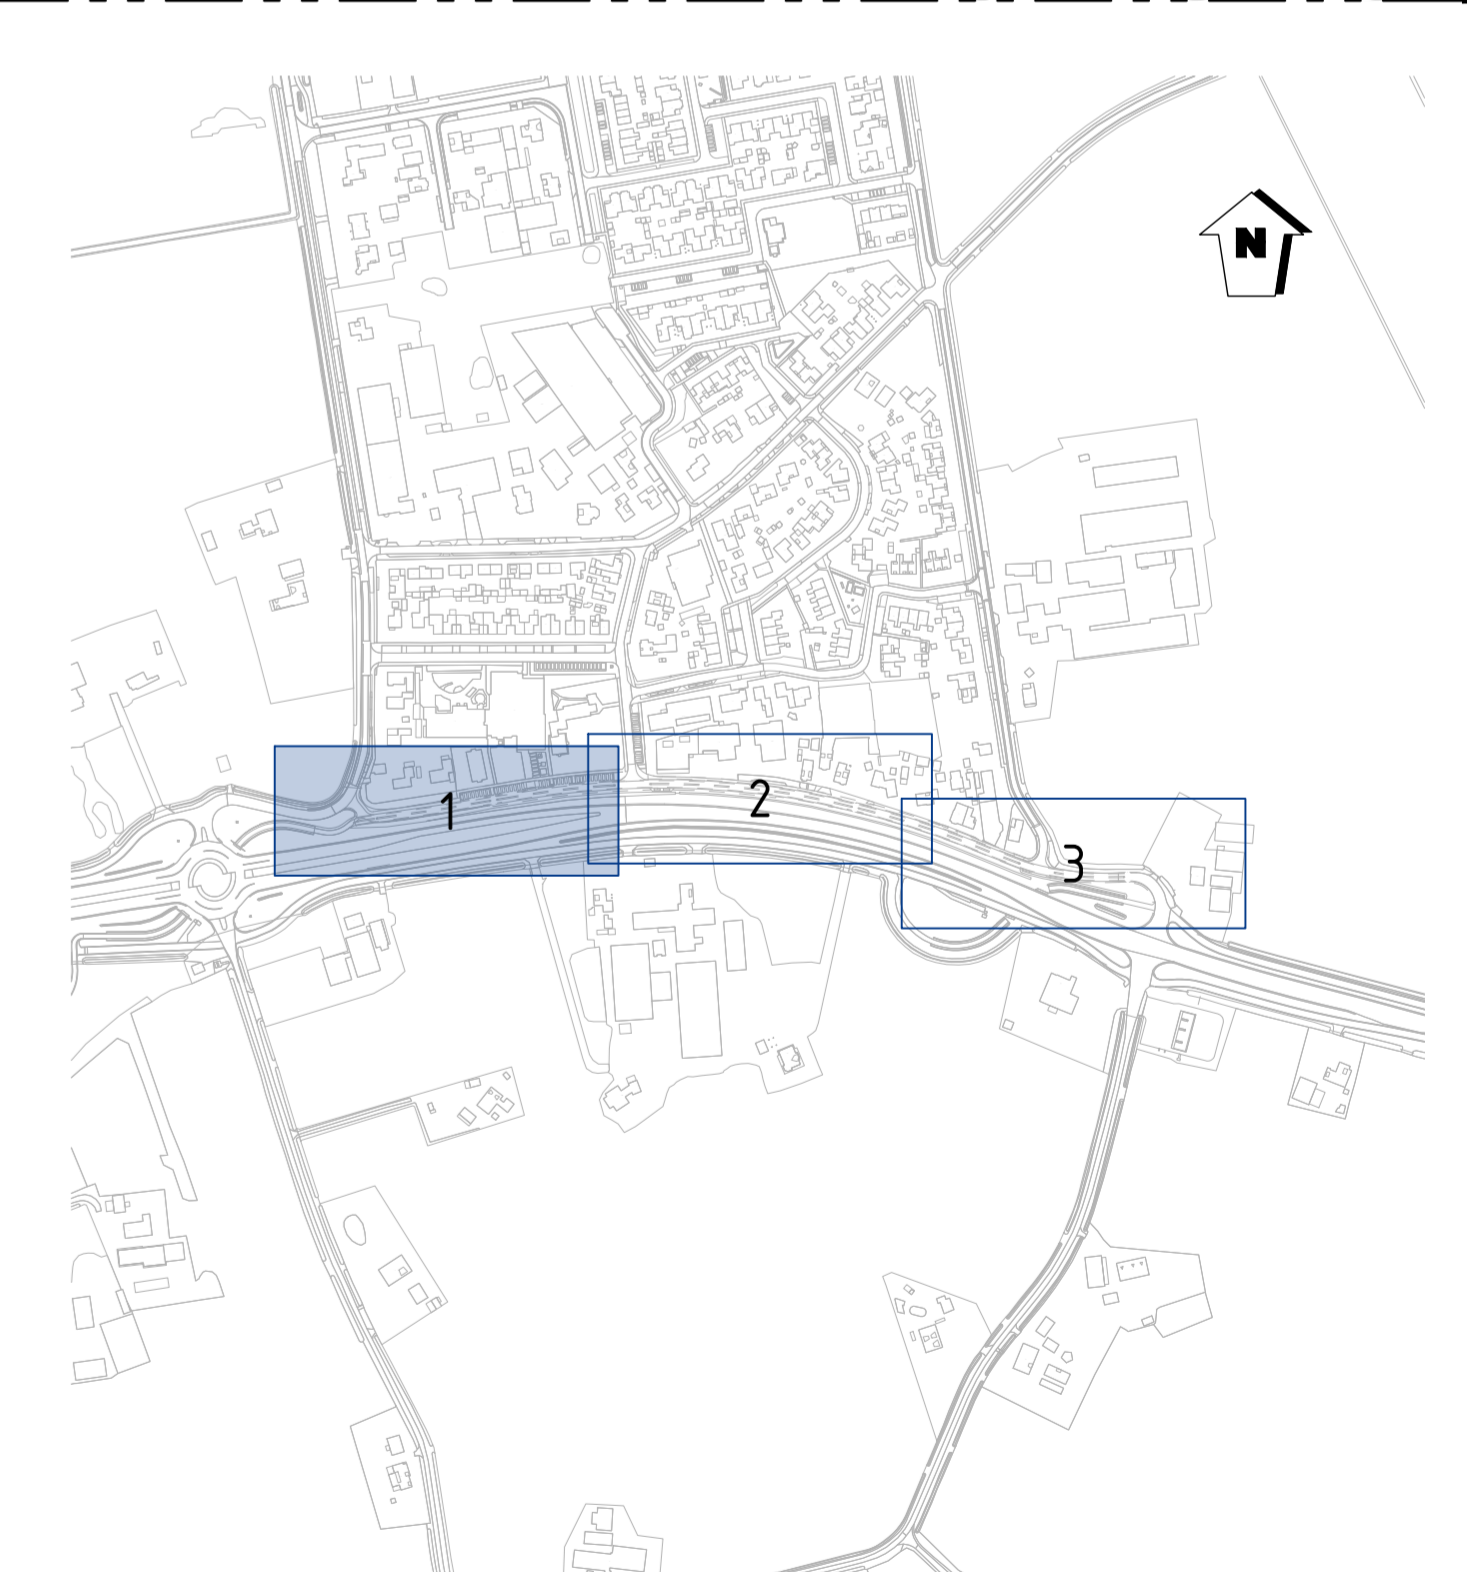

DO1	Bestektekening	M. Busscher	N. Ylft	28-06-2023
versie	wijzigingsomschrijving	getekend	gecontroleerd	datum

Opdrachtgever	Gemeente Dalfsen	Projectnummer	P2022054
Omschrijving	Realisatie snelfietsroute Oudleusen en Dalfsen	Documentsoort	Tekening
Onderdeel	Gedeelte Oudleusen Verhardingstekening	Tekeningnummer	31
		Bladnummer	1 van 3
		Formaat	A1.0
		Schaal	1:200
		Status	Definitief

074 - 2780674 - Mosweg 1 7556 PG Hergelo - info@proviel.nl - www.proviel.nl
Wij geven de openbare ruimte kwaliteit

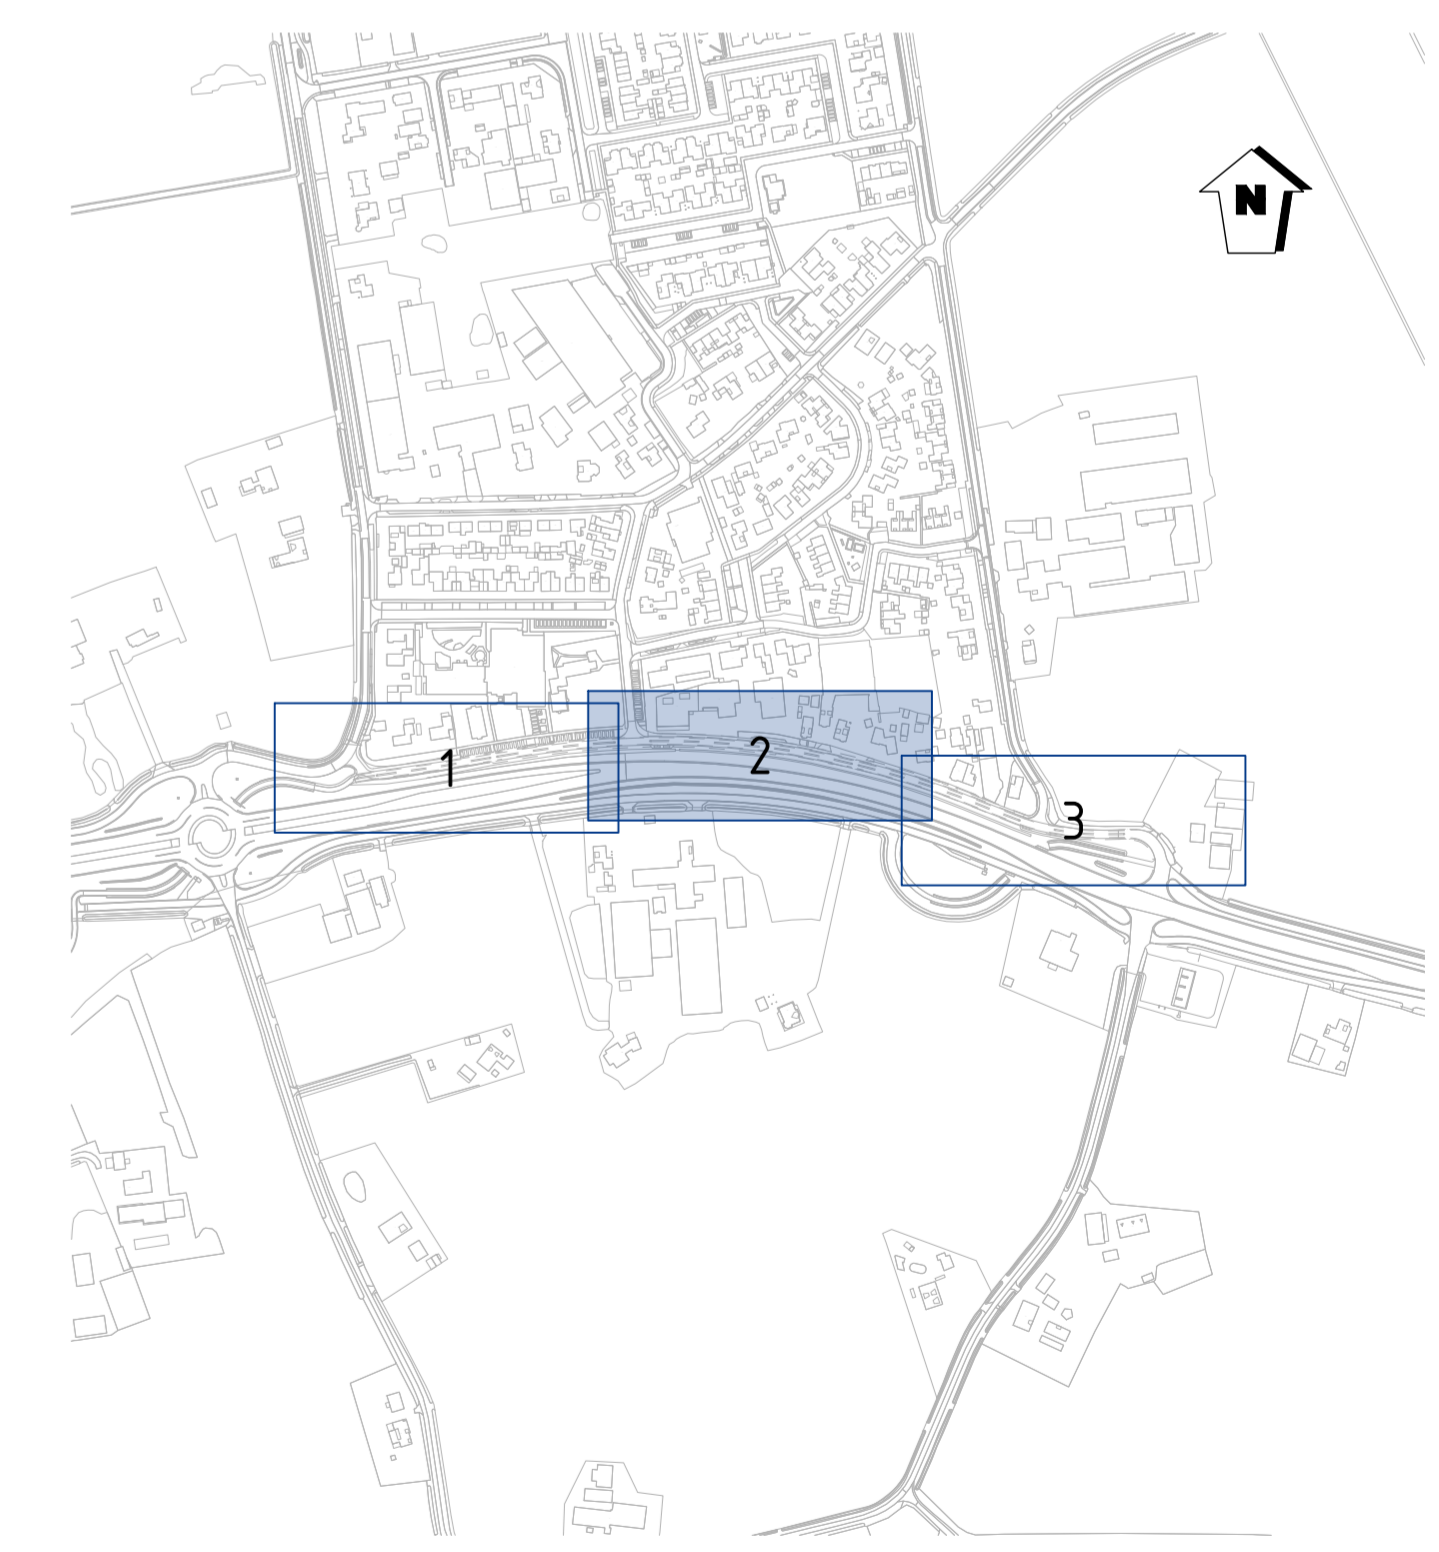

LEGENDA

- | | | | | |
|--|--|---|--|--|
| <ul style="list-style-type: none"> Aanbrengen asfaltverharding deklaag, kleur zwart Aanbrengen asfaltverharding volledige constructie, kleur rood Aanbrengen asfaltverharding deklaag, kleur rood Aanbrengen betonstroken incl. print, bol afwerken, kleur grijs
bolting in 1 meter nabij drempels en plateaus laten verlopen naar vlak i.v.m. afw. Aanbrengen betonverharding incl. print, kleur grijs Aanbrengen betonstraatsteen, keeformaat, halfsteensverband, kleur ntb Aanbrengen betonstraatsteen, keeformaat, halfsteensverband, kleur geel Aanbrengen betonstraatsteen, keeformaat, keperverband, kleur geel Aanbrengen straatbaksteen, dikformaat, keperverband, kleur rood genuanceerd Aanbrengen grasbetontegels, gradient type A 16,6x16,6x8mm, kleur grijs Aanbrengen grasbetontegels, gradient type C 16,6x16,6x8mm, kleur grijs Aanbrengen betontegels, 300x300x60mm, halfsteensverband, kleur grijs Bogen «f»-6 aanbrengen stroomlagen betonstraatstenen keeformaat, kleur grijs | <ul style="list-style-type: none"> Aanbrengen betontegels, 300x300x60mm, stroomverband, kleur grijs Herstraten elementenverharding Nieuwe halfverharding door derden. Egaliseren terrein (ten behoeve van gras door derden) Egaliseren terrein (ten behoeve van beplanting door derden) Aanbrengen opsluitband 60x200mm, kleur grijs Aanbrengen opsluitband 100x200mm, kleur grijs Aanbrengen opsluitband 120x250mm, kleur grijs Aanbrengen opsluitband 150x250mm, kleur antraciet Aanbrengen trottoirband 130/150x250mm, kleur antraciet Aanbrengen verloopband 130/150x250mm naar 150x160mm
verlaagde tussenband, kleur antraciet Aanbrengen langsmarkering 1-1 streep 010 | <ul style="list-style-type: none"> Aanbrengen driehoeksmarkering 300x300mm Aanbrengen driehoeksmarkering 500x500mm Aanbrengen verkeerstegels 500x500x60mm Bestaande te handhaven putafdekking Op hoogte brengen putafdekking Bestaande te handhaven trottoirkolk Aanbrengen trottoirkolk incl. hwa-aansluiting Ø125mm
tenzij anders aangegeven, kleur groen Hoogte bestaande situatie f.o.v. N.A.P. Hoogte nieuwe situatie f.o.v. N.A.P. Verhardingsverkanting Aanbrengen plateauopgang door elementenverharding (hergebruik)
30km/h 8cm hoog Aanbrengen taludmarkering 30km/h 8cm hoog
hoogteverloop volgens detail. | <ul style="list-style-type: none"> Bestaande te handhaven boom (voorzien van stambescherming) Verwijderen boom Nieuwe boom, door derden Nieuwe boom, door provincie Nieuw struweel, door derden Nieuwe haag, door derden Bestaande te handhaven verkeersbord Aanbrengen verkeersbord Bestaande te handhaven lichtmast Aanbrengen lichtmast Aanbrengen lichtmast + verkeersbord Bestaande te handhaven diamantkoppaal kunststof | <ul style="list-style-type: none"> Aanbrengen diamantkoppaal kunststof Bestaande te handhaven sierpaal beton Aanbrengen schamblok Aanbrengen hondentoilet door derden Verplaatsen bestaande laadpaal Bestaande te handhaven hekwerk/vangrail Materiaalgrens Perceelsgrens Werksgrens |
|--|--|---|--|--|

AANVULLENDE INFORMATIE

Tenzij anders vermeld:
 Maten in meters
 Peilmaten in meters f.o.v. N.A.P.
 Materiaalmaten en diameters in millimeters



DO1 Beslissingskader	M. Buscher	N. Ylft	28-06-2023
Verie wijzigingsomschrijving	getekend	gecontroleerd	datum

adviseurs & ingenieurs openbare ruimte

Opdrachtgever	Gemeente Dalfsen	Projectnummer	P2022054
Omschrijving	Realisatie snelfietsroute Oudleusen en Dalfsen	Documentsoort	Tekening
Onderdeel	Gedeelte Oudleusen Verhardingstekening	Bladnummer	2 van 3
		Formaat	A1.0
		Schaal	1:200
		Status	Definitief

074 - 2780674 - Mosweg 1 7556 PG Hergelo - info@proviel.nl - www.proviel.nl

Wij geven de openbare ruimte kwaliteit

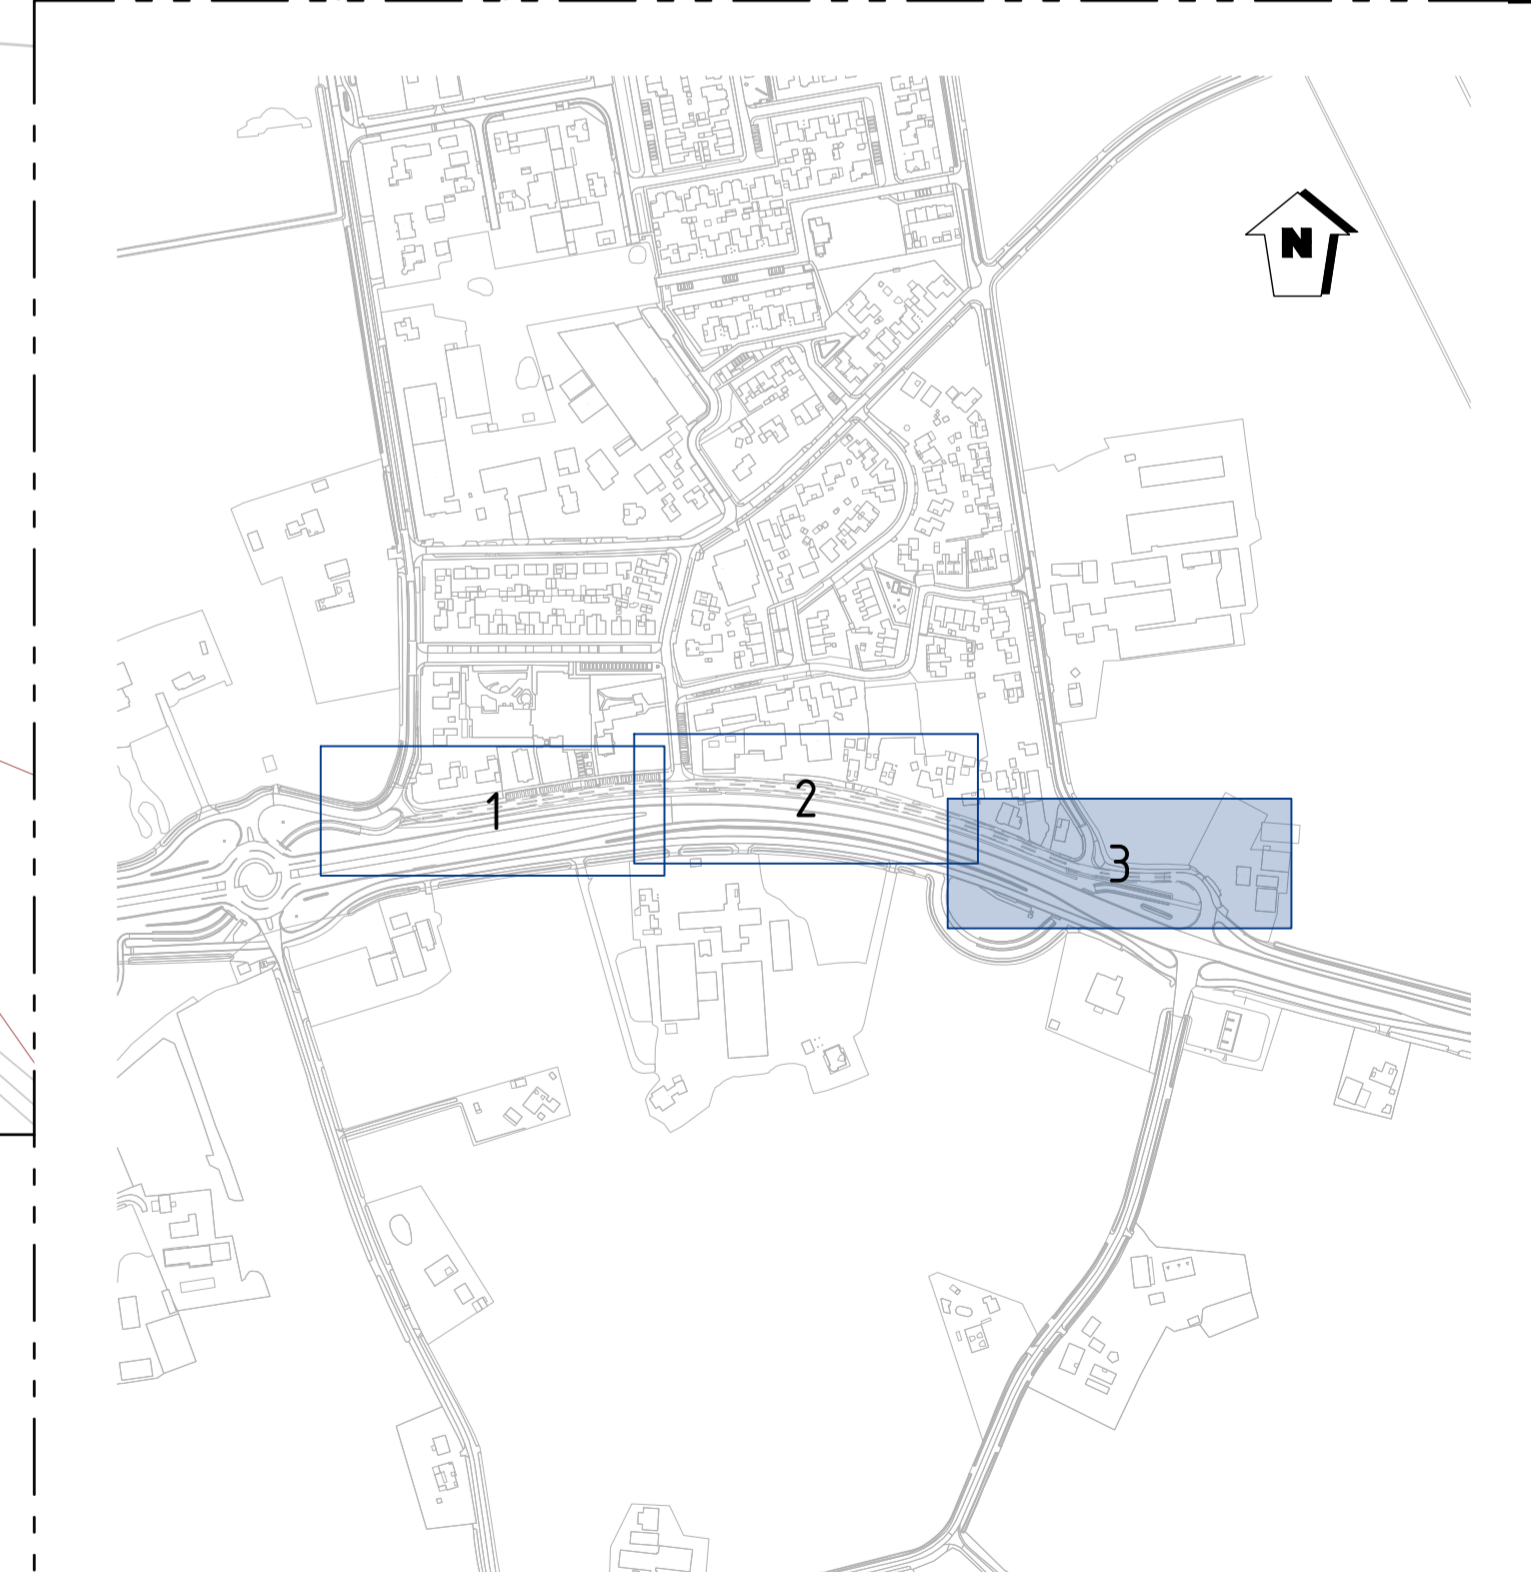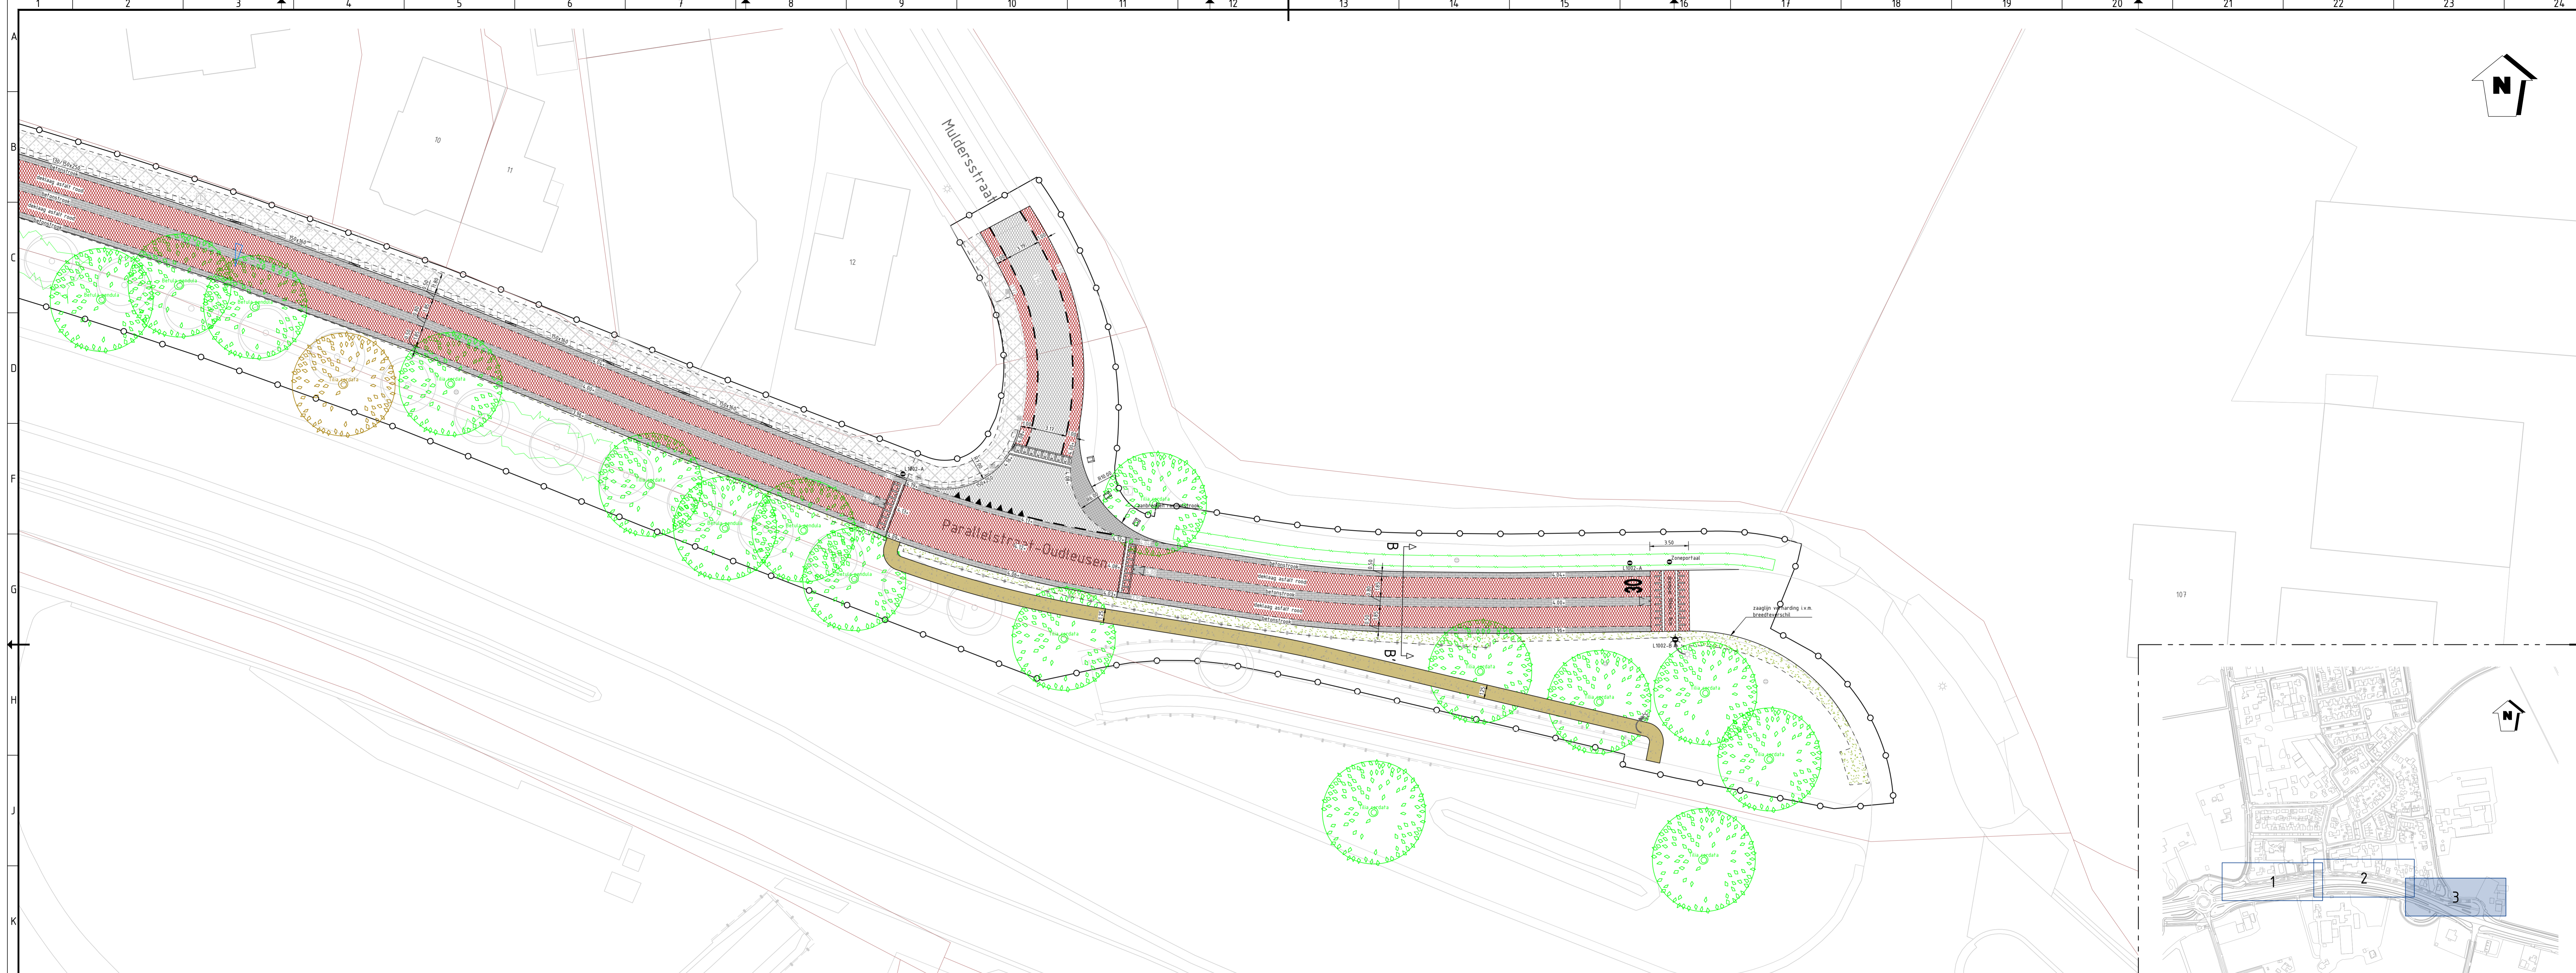

LEGENDA

<ul style="list-style-type: none"> Aanbrengen asfaltverharding deklaag, kleur zwart Aanbrengen asfaltverharding volledige constructie, kleur rood Aanbrengen asfaltverharding deklaag, kleur rood Aanbrengen betonstroken incl. print, bol afwerken, kleur grijs bolting in 1 meter nabij drempels en plateaus laten verlopen naar vlak i.v.m. afw. Aanbrengen betonverharding incl. print, kleur grijs Aanbrengen betonstraatsteen, keiформаat, halfsteensverband, kleur ntb Aanbrengen betonstraatsteen, keiформаat, halfsteensverband, kleur geel Aanbrengen betonstraatsteen, keiформаat, keperverband, kleur geel Aanbrengen straatbaksteen, dikформаat, keperverband, kleur rood genuanceerd Aanbrengen grasbetontegels, gratientype A 16,6x16,6x8mm, kleur grijs Aanbrengen grasbetontegels, gratientype C 16,6x16,6x8mm, kleur grijs Aanbrengen betontegels, 300x300x60mm, halfsteensverband, kleur grijs Bogen «I»-6 aanbrengen stroomlagen betonstraatstenen keiформаat, kleur grijs 	<ul style="list-style-type: none"> Aanbrengen betontegels, 300x300x60mm, stroomverband, kleur grijs Herstraten elementenverharding Nieuwe halfverharding door derden. Egaliseren terrein (ten behoeve van gras door derden) Egaliseren terrein (ten behoeve van beplanting door derden) Aanbrengen opsluitband 60x200mm, kleur grijs Aanbrengen opsluitband 100x200mm, kleur grijs Aanbrengen opsluitband 120x250mm, kleur grijs Aanbrengen opsluitband 150x250mm, kleur grijs Aanbrengen opsluitband 150x250mm, kleur antraciet Aanbrengen trottoirband 130/150x250mm, kleur antraciet Aanbrengen verloopband 130/150x250mm naar 150x160mm verlaagde tussenband, kleur antraciet Aanbrengen langsmarkering 1-1 streep 010 	<ul style="list-style-type: none"> Aanbrengen driehoeksmarkering 300x300mm Aanbrengen driehoeksmarkering 500x500mm Aanbrengen verkeersstegels 500x500x60mm Bestaande te handhaven putafdekking Op hoogte brengen putafdekking Bestaande te handhaven trottoirkolk Aanbrengen trottoirkolk incl. hwa-aansluiting Ø125mm tenzij anders aangegeven, kleur groen Hoogte bestaande situatie t.o.v. N.A.P. Hoogte nieuwe situatie t.o.v. N.A.P. Verhardingsverkanting Aanbrengen plateauopgang door elementenverharding (hergebruik) 30km/h 8cm hoog Aanbrengen taludmarkering 30km/h 8cm hoog hoogteverloop volgens detail. 	<ul style="list-style-type: none"> Bestaande te handhaven boom (voorzien van stambescherming) Verwijderen boom Nieuwe boom, door derden Nieuwe boom, door provincie Nieuw struweel, door derden Nieuwe haag, door derden Bestaande te handhaven verkeersbord Aanbrengen verkeersbord Bestaande te handhaven lichtmast binnen de werkgrens armaturen vervangen voor led Aanbrengen lichtmast Aanbrengen lichtmast - verkeersbord Bestaande te handhaven diamantkoppaal kunststof 	<ul style="list-style-type: none"> Aanbrengen diamantkoppaal kunststof Bestaande te handhaven sierpaal beton Aanbrengen schamblok Aanbrengen hondentoliet door derden Verplaatsen bestaande laadpaal Bestaande te handhaven hekwerk/vanrail Materiaalagrens Perceelsgrens Werkgrens
--	--	--	---	---

AANVULLENDE INFORMATIE

Tenzij anders vermeld:
 Maten in meters
 Peilmaten in meters t.o.v. N.A.P.
 Materiaalmaten en diameters in millimeters

DO1 Besketchtekening	M. Buscher	N. Ylft	28-06-2023
versie wijzigingsomschrijving	getekend	gecontroleerd	datum

adviseurs & ingenieurs openbare ruimte

Opdrachtgever	Gemeente Dalfsen	Projectnummer	P2022054
Omschrijving	Realisatie snelfietsroute Oudleusen en Dalfsen	Documentsoort	Tekening
Onderdeel	Gedeelte Oudleusen Verhardingstekening	Tekeningnummer	31
		Bladnummer	3 van 3
		Formaat	A1.0
		Schaal	1:200
		Status	Definitief

074 - 2780674 - Mosweg 1 7556 PG Hergelo - info@proviel.nl - www.proviel.nl

Wij geven de openbare ruimte kwaliteit