

**Van:** " [redacted] J "  
**Verzonden:** dinsdag 11 maart 2025 16:25  
**Aan:** " [redacted] J @vrijsselland.nl" < [redacted] J @vrijsselland.nl >  
**Cc:** " [redacted] J @vrijsselland.nl" < [redacted] J @vrijsselland.nl >; " [redacted] J " < [redacted] J @dalfsen.nl >  
**Onderwerp:** Opvanglocatie Engellandweg, Dalfsen - calamiteitenroute  
**Bijlage(n):** overzichtsbld totaal.10-03-2025.pdf  
**Categories:** Woo verzoek

Dag [redacted] J ,

Zoals net telefonisch besproken hierbij de inrichtingstekening (dit is nog een schets, zie bijlage) van de opvanglocatie voor  
asielzoekers aan de Engellandweg.


Even een toelichting:

- De locatie is aan de Engellandweg, tegenover Engellandweg 6a en ten westen van bouwbedrijf Bongers, zie de afbeelding hieronder voor de luchtfoto.
- In tegenstelling tot de aangegeven getallen op de afbeelding in de bijlage gaat het om maximaal 190 asielzoekers
- De opvanglocatie is tijdelijk, voor een periode van minimaal 5 en maximaal 10 jaar
- Aan de noord, west en oostkant komen grondwallen van 2,5 meter hoog. Ze staan ook ingetekend, maar staat er niet heel duidelijk bij dat dit grondwallen zijn

De vraag vanuit de gemeente:

- Er wordt een fietspad aangelegd vanaf de opvanglocatie in zuidelijke richting naar de Vossersteeg. Dit fietspad takt aan op de Vossersteeg ter hoogte van de Polhaarweg
- Bij de aansluiting op de Vossersteeg denken we aan het plaatsen van een hekwerk, zodat de fietsers niet de weg overschieten.
- Is het nodig dat dit fietspad ook fungeert als calamiteitenroute en zo ja, welke eisen gelden hier?

Als je nog andere aandachtspunten hebt, dan horen we het graag. Voor zover is begreep van [redacted] J is hij ook al bezig met een advies en ontvangen we deze volgende week. Maar de vraag voor de calamiteitenroute speelt nu al bij ons vanwege het ontwerp.

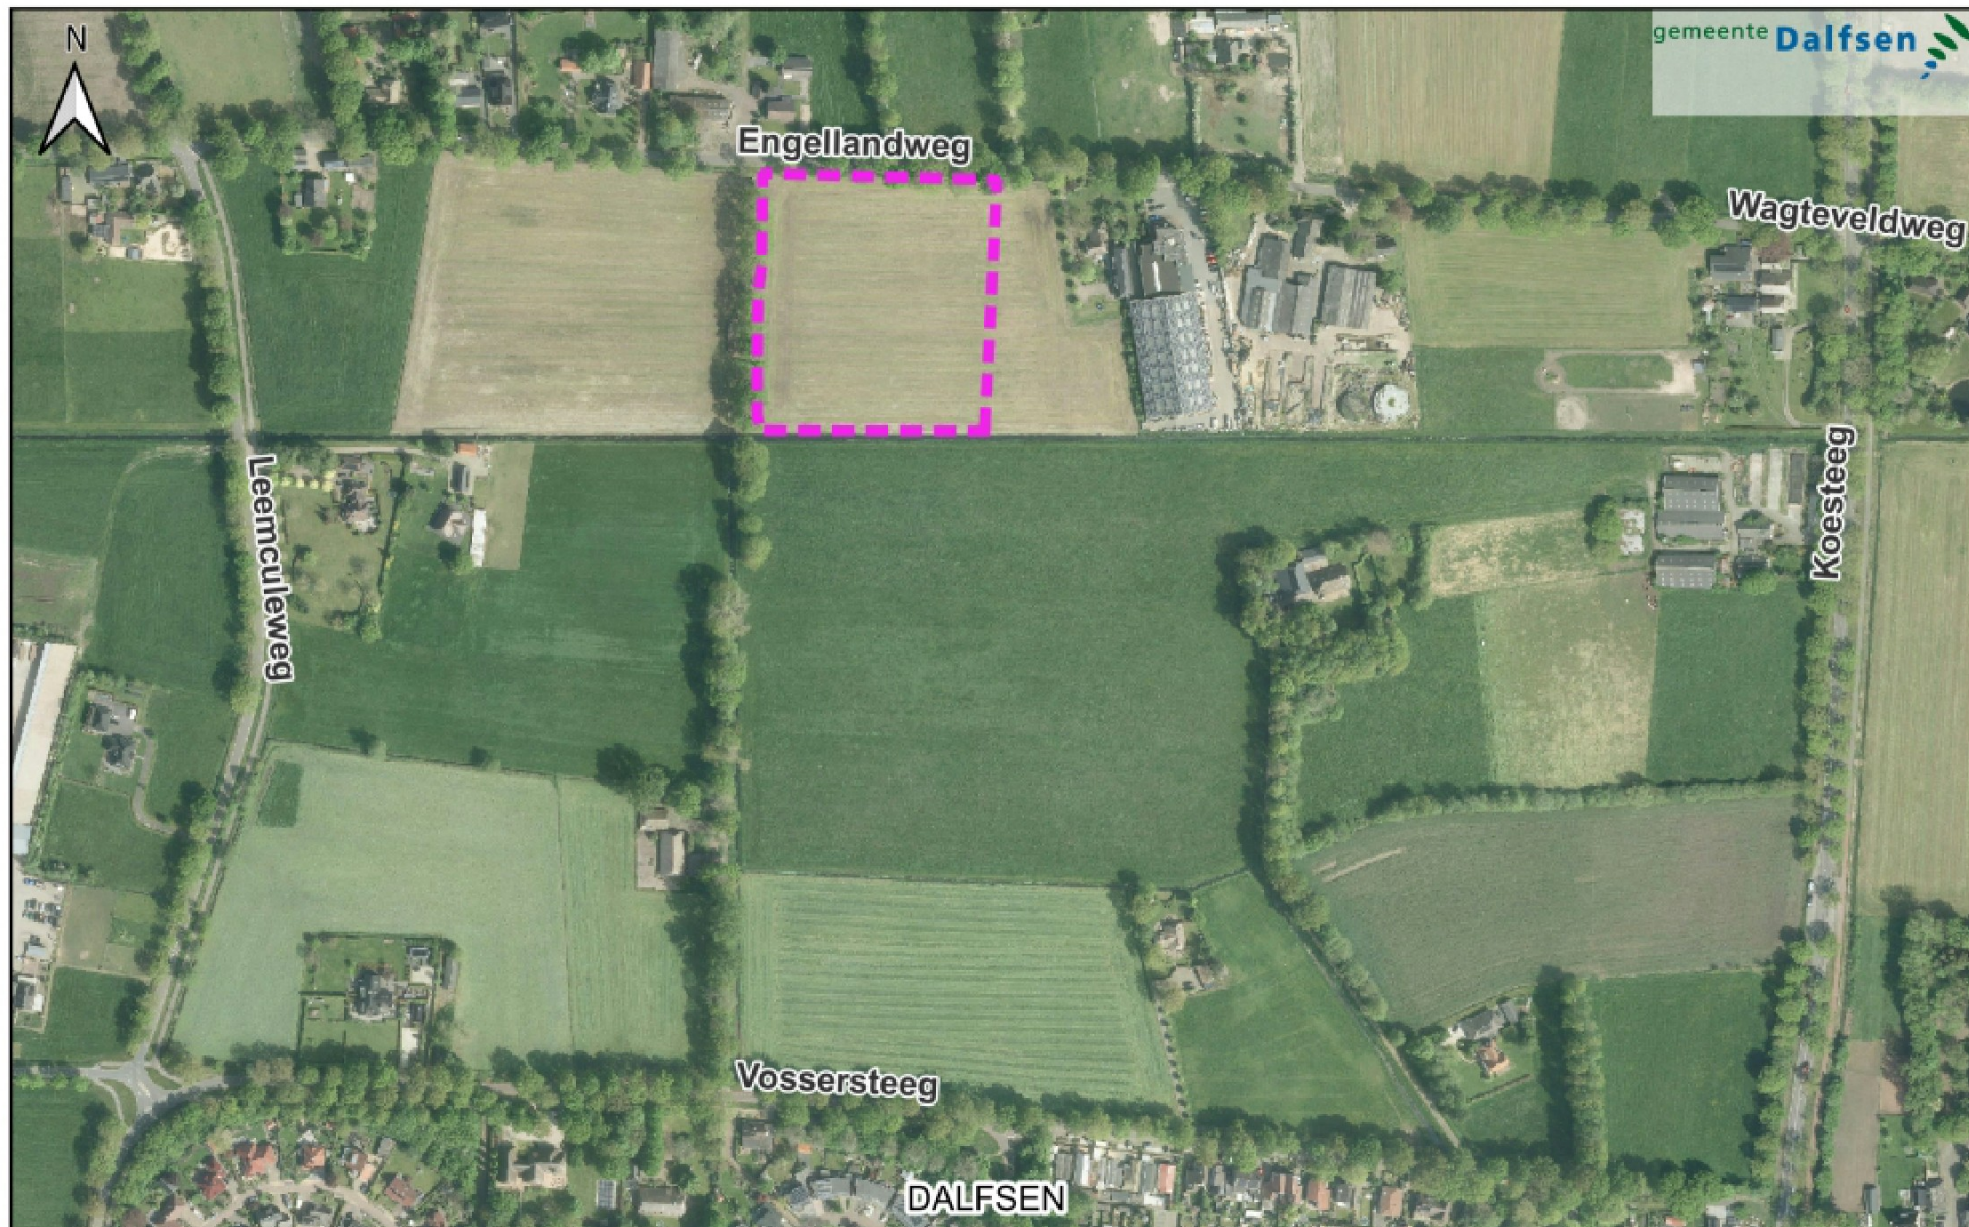

### Legenda

 Locatie Engellandweg

0 50 100 150 200 m




Met vriendelijke groet,

   
Projectleider Opvanglocaties

E-mail: @dalfsen.nl  
Web: [www.dalfsen.nl](http://www.dalfsen.nl)





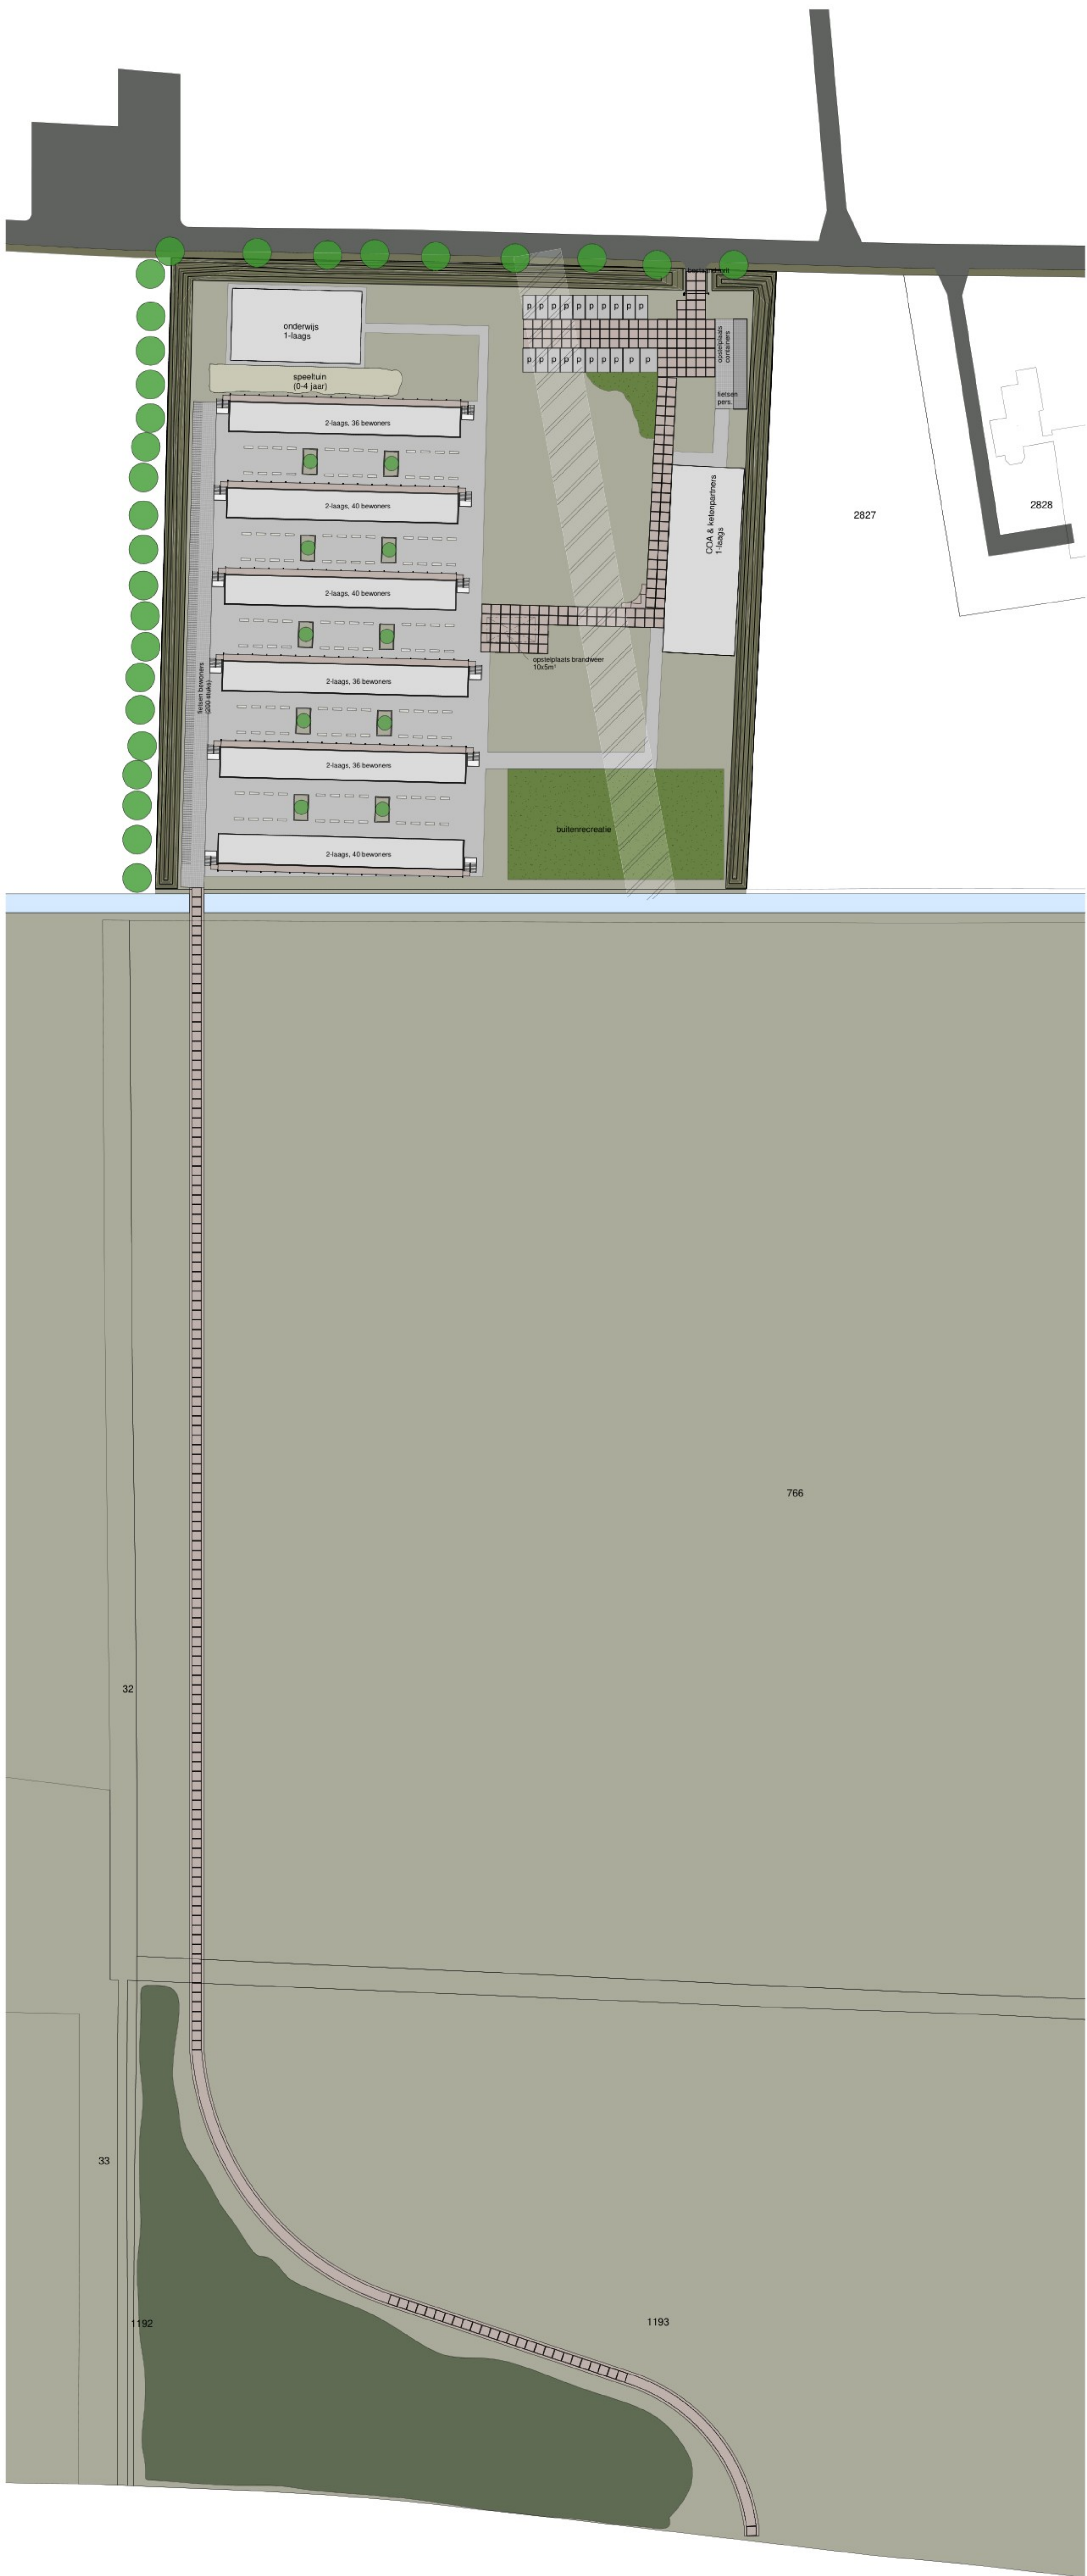



## Toelichting grondslagen

In dit document kunt u secties vinden die onleesbaar zijn gemaakt. Deze informatie is achterwege gelaten op basis van de Wet open overheid (Woo). De letter die hierbij is vermeld correspondeert met de bijbehorende grondslag in onderstaand overzicht.

### **J** Art. 5.1 lid 2 sub e

Het belang van de openbaarmaking van deze informatie weegt niet op tegen het belang van de eerbiediging van de persoonlijke levenssfeer van betrokkenen