

Van: "[REDACTED]" <[REDACTED]@grondverzet-oosterveld.nl>
Verzonden: woensdag 2 april 2025 13:29
Aan: "[REDACTED]" <[REDACTED]@dalfsen.nl>
Cc: "[REDACTED]" <[REDACTED]@coa.nl>
Onderwerp: RE: Opvanglocatie Dalfsen
Bijlage(n): Bijlage 4 - 2025-04-01 OVG125-205-03 Waterhuishouding.pdf, Bijlage 5 - 2025-04-01 OVG125-205-04 (druk)riolering.pdf

Hallo [REDACTED],

Hierbij de riool tekening voor de opvanglocatie Dalfsen. (DWG volgt deze heb ik opgevraagd)

De terreintekening zal ik morgen sturen.

Met vriendelijke groeten,

[REDACTED] Tel: +31 (0) 6 [REDACTED]

www.grondverzet-oosterveld.nl / www.oosterveld-gmbh.de



Tiefbau und Erdarbeiten
OOSTERVELD GmbH

OOSTERVELD
SLOOPWERKEN BV



Van: [REDACTED] <[REDACTED]@dalfsen.nl>
Verzonden: woensdag 2 april 2025 14:43
Aan: [REDACTED] <[REDACTED]@grondverzet-oosterveld.nl>
Onderwerp: Opvanglocatie Dalfsen

Dag [REDACTED],

Zoals zojuist telefonisch besproken stuur ik je hierbij een mailtje met onderstaand mijn gegevens.
Graag ontvang ik in eerste instantie een .dwg tekening van de riolering en de uitwerking van het WHP.

Zoals aangegeven zijn jullie nog bezig met de uitwerking van de aansluiting bij de Vossersteeg, die zien we graag tzt verschijnen, net als een uitwerking van het groenplan.


Met vriendelijke groet,

[REDACTED]

Civieltechnisch medewerker

Tel: 06 [REDACTED]
E-mail: [REDACTED]@dalfsen.nl
Web: www.dalfsen.nl



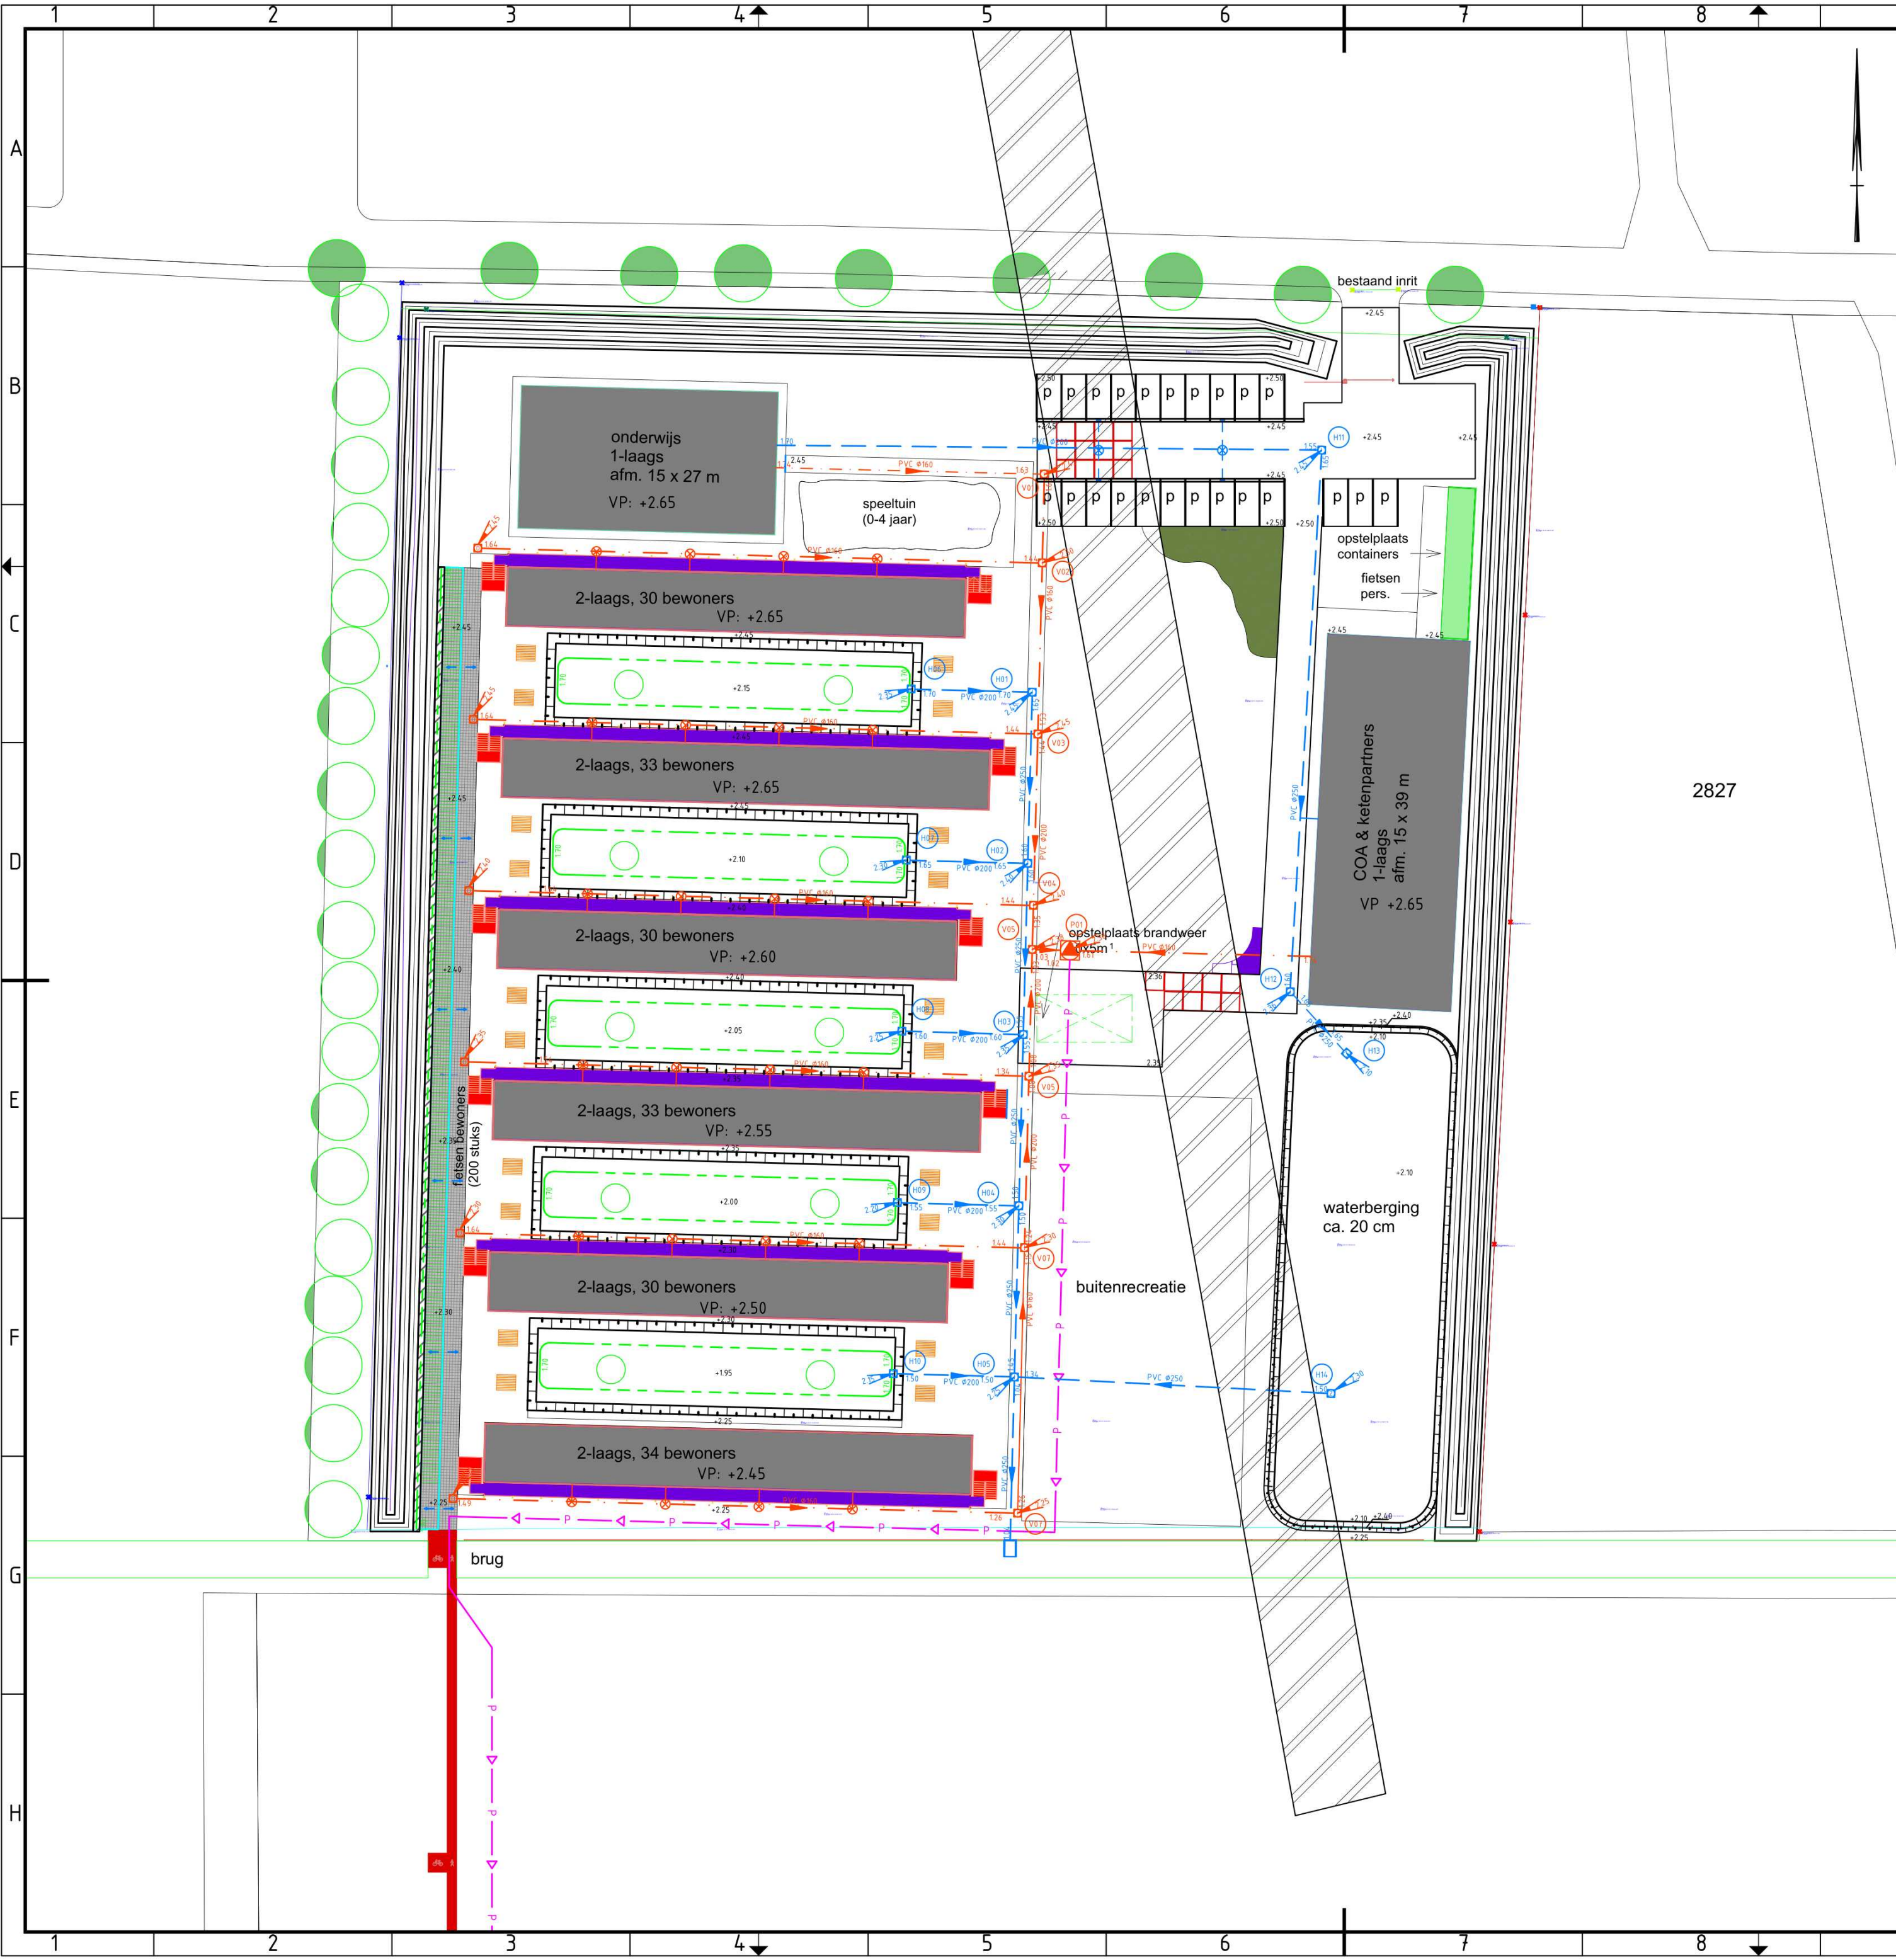

Legenda

Ondergrond

Uitstroomvoorziening n.t.b.

Kadastrale grens

HWA-hoofdrilering, met stroomrichting, buisdiameter en b.o.b.

HWA inspectieput, binnenwerks 800, met putdekselhoogte, putnummer en zandvang 250mm

HWA inspectieput, binnenwerks 800, met putdekselhoogte, putnummer Waaijerdexel en zandvang 250mm

Kolkleding, Ø125mm

Straatkolk

HWA Inlaat

Stroomrichting hemelwater

Drainage, Ø110mm, met b.o.b.

Drainage, Ø110mm, met b.o.b., Drainagekoffer van Lava gesteente

VWA-hoofdleiding, met stroomrichting, buisdiameter en b.o.b.

VWA inspectieput, binnenwerks 800, met putdeskelhoogte en putnummer

VWA Pompput, Binnenwerks 1900mm, met putdekselhoogte en putnummer

VWA huisaansluiting, PVC Ø125mm

VWA inlaat

VWA Ontstoppingstuk

VWA drukriool, Ø110mm, met stroomrichting

VP: +2.55

Nieuwe hoogte +NAP

Vrije ruimte Bestaande waterleiding

Versie	Getekend	Paraaf	Datum paraaf	Controleur	Paraaf	Datum paraaf	Omschrijving
1	J		27-03-2025			27-03-2025	Rioolplan
2	J		01-04-2025	J	J	01-04-2025	Aanpassen Riolering, vloerpeilen, ligging ondergrond, wadi.

Echelpoelweg 8a
7595 KA Weerselo
0541-218670
tekenkamer@smitcivieletechniek.nl

Project: AZC Dalfsen

Omschrijving: Waterhuishouding

Datum:	01-04-2025	Schaal:	1 : 500
Status:	VO	Tekeningblad:	1 van 1
Formaat:	A2	Tekeningnummer:	OGV125-205-03



Legenda

	Ondergrond		Uitstroomvoorziening n.t.b.
	Kadastrale grens		
	HWA-hoofdrieling, met stroomrichting, buisdiameter en b.o.b.		
	HWA inspectieput, binnenwerks 800, met putdekselhoogte, putnummer en zandvang 250mm		
	HWA inspectieput, binnenwerks 800, met putdekselhoogte, putnummer Waajerdeksel en zandvang 250mm		
	Kolkleding, Ø125mm		
	Straatkolk		
	HWA inlaat		
	Stroomrichting hemelwater		
	Drainage, Ø110mm, met b.o.b.		
	Drainage, Ø110mm, met b.o.b., Drainagekoffer van Lava gesteente		
	VWA-hoofdleiding, met stroomrichting, buisdiameter en b.o.b.		
	VWA inspectieput, binnenwerks 800, met putdekselhoogte en putnummer		
	VWA Pompput, Binnenwerks 1500mm, met putdekselhoogte en putnummer		
	VWA huisaansluiting, PVC Ø125mm		
	VWA inlaat		
	VWA Ontstoppingstuk		
	VWA drukriool, Ø110mm, met stroomrichting		
	Vloerpeelhoogte +NAP		
	Nieuwe hoogte +NAP		
	Vrije ruimte Bestaande waterleiding		

OOSTERVELD	SMIT
OGV	CIVIELE TECHNIEK
Project: AZC Dalfsen	
Omschrijving: (Druk)riolering	
Datum: 01-04-2025	Schaal: 1 : 500
Status: VO	Tekeningplaat: 1 van 1
Formaat: A0s	Tekeningnummer: OGV125-205-04

Toelichting grondslagen

In dit document kunt u secties vinden die onleesbaar zijn gemaakt. Deze informatie is achterwege gelaten op basis van de Wet open overheid (Woo). De letter die hierbij is vermeld correspondeert met de bijbehorende grondslag in onderstaand overzicht.

J Art. 5.1 lid 2 sub e

Het belang van de openbaarmaking van deze informatie weegt niet op tegen het belang van de eerbiediging van de persoonlijke levenssfeer van betrokkenen