



BASISKAART VARIANT 1

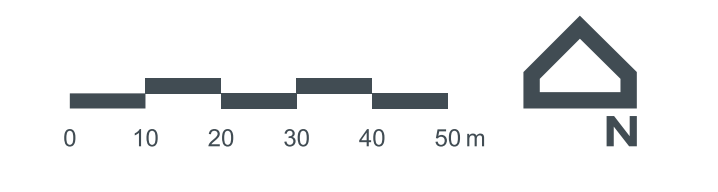

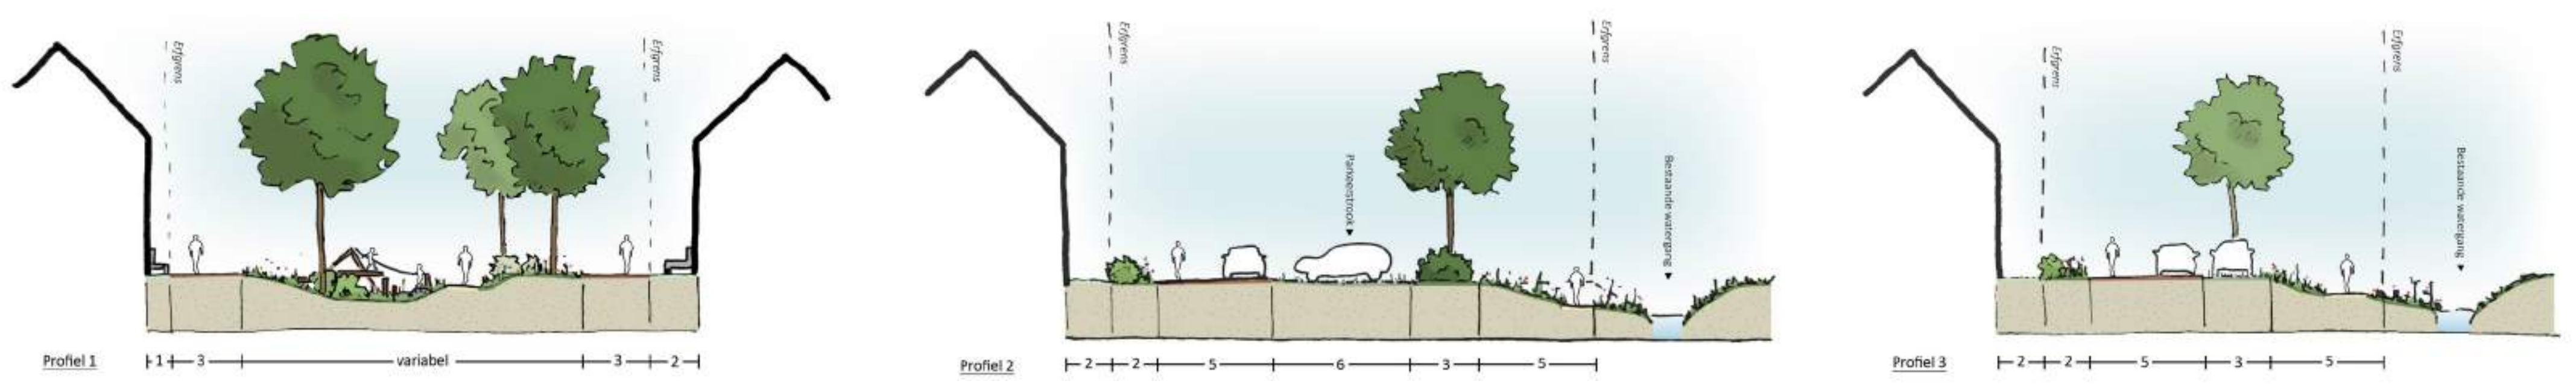

RIJWONINGEN



WONEN VARIANT 1



TWEE-ONDER-EEN-KAPWONINGEN



VRIJSTAANDE WONINGEN



SENIOREN HOFWONINGEN



LEEFBARE WOONSTRATEN



INFORMELE PADEN DOOR DE WIJK

VERKEER VARIANT 1



COLLECTIEVE PARKEERHOVEN




GROEN EN WATER VARIANT 1



VERSCHILLENDE OMMETJES



GROEN VOOR JE DEUR

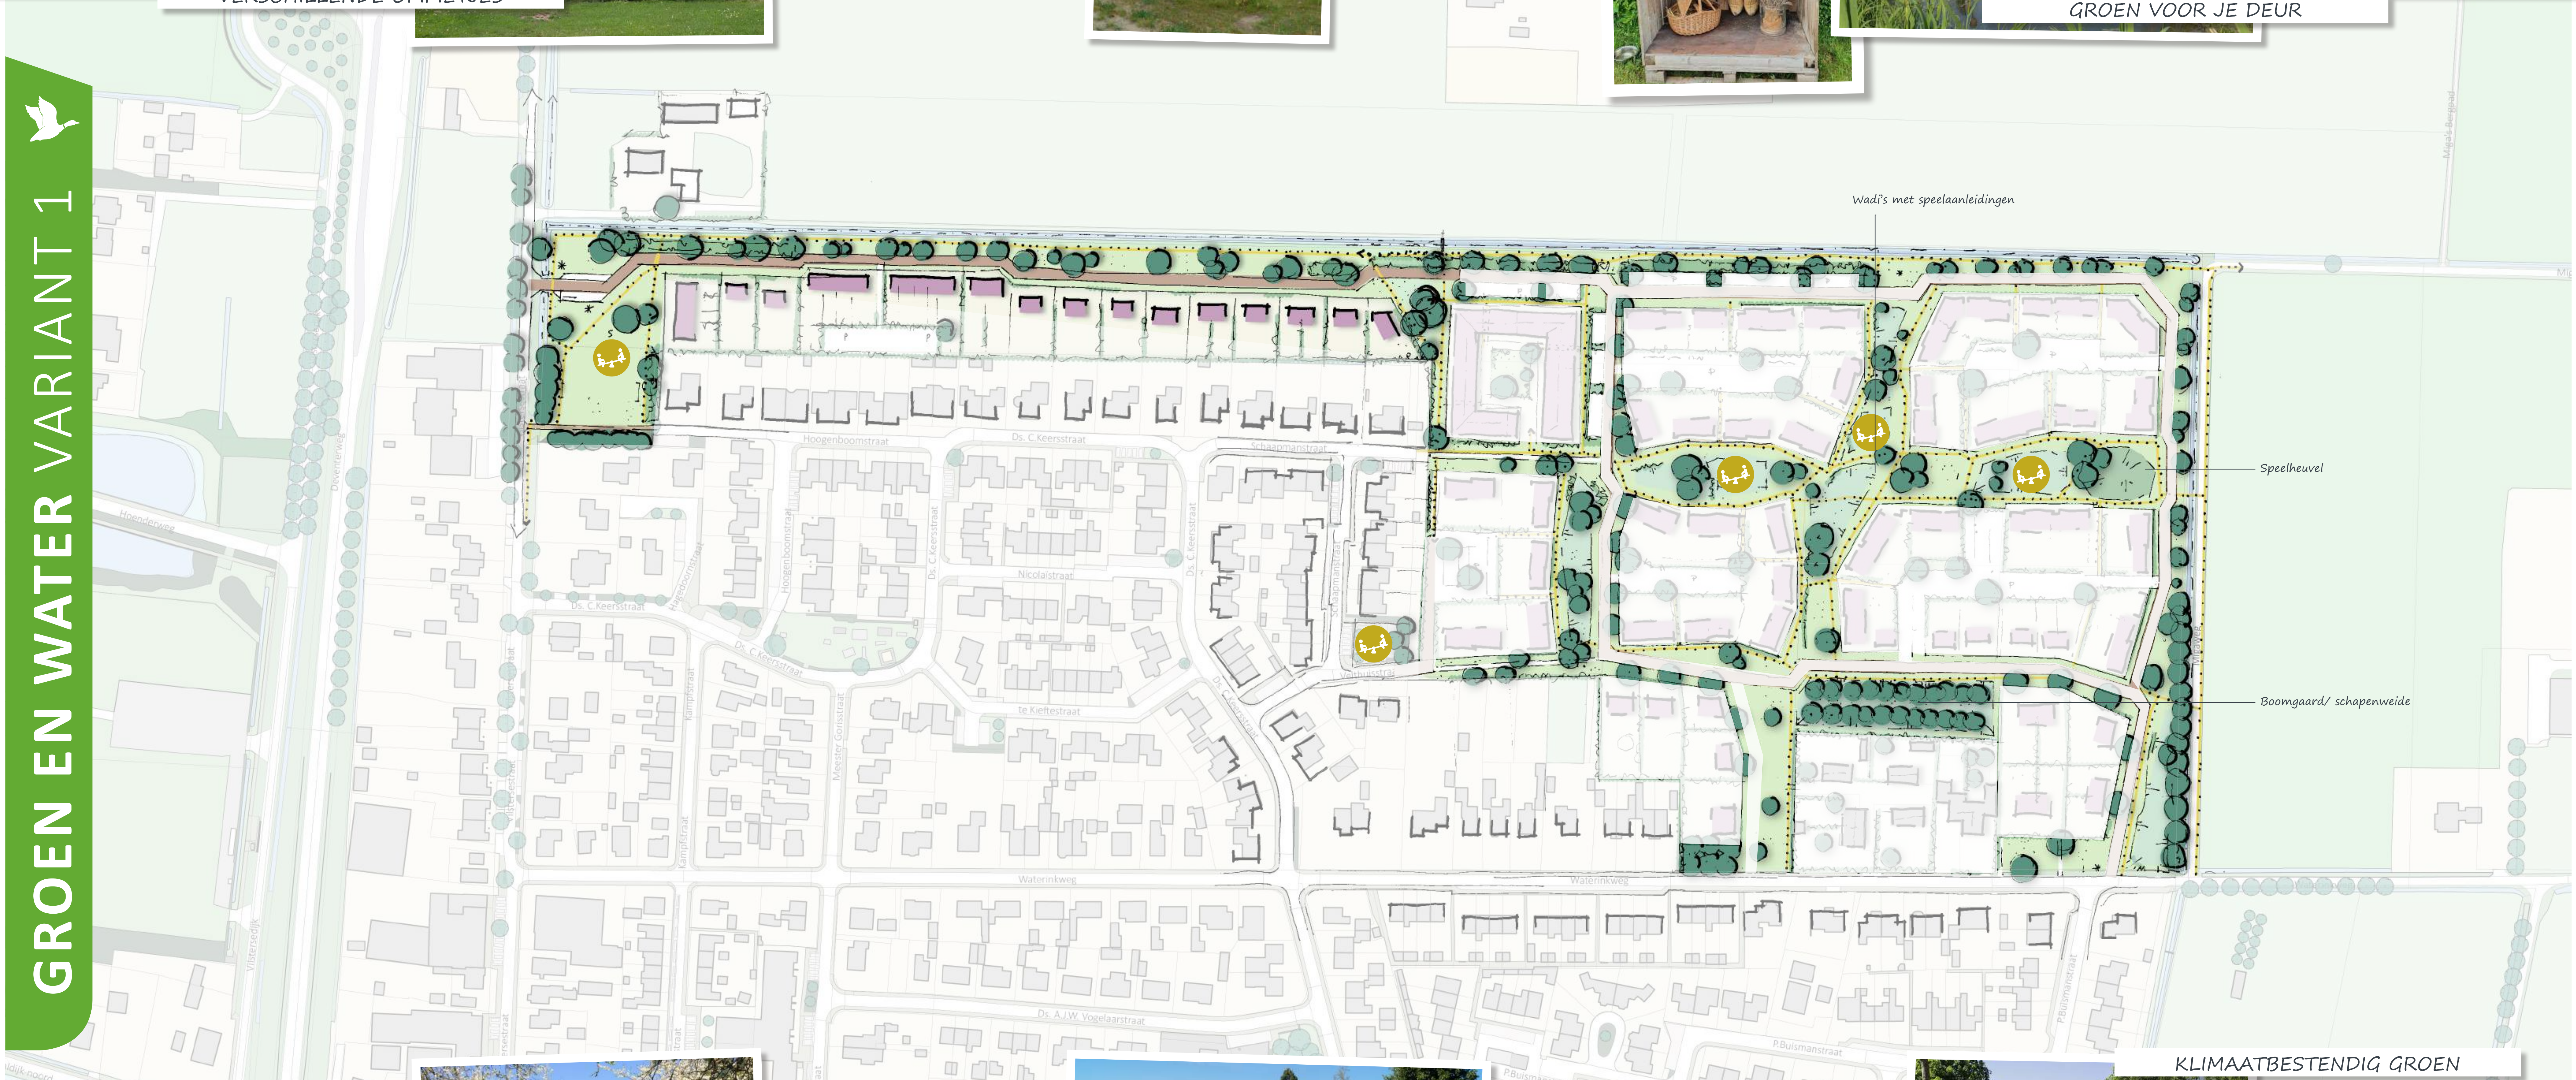

Speelhevel

Boomgaard/ schapenweide

KLIMAATBESTENDIG GROEN



BOMEN ZORGEN VOOR VERKOELING



SPELEN EN ONTMOETEN VOOR DE DEUR

