


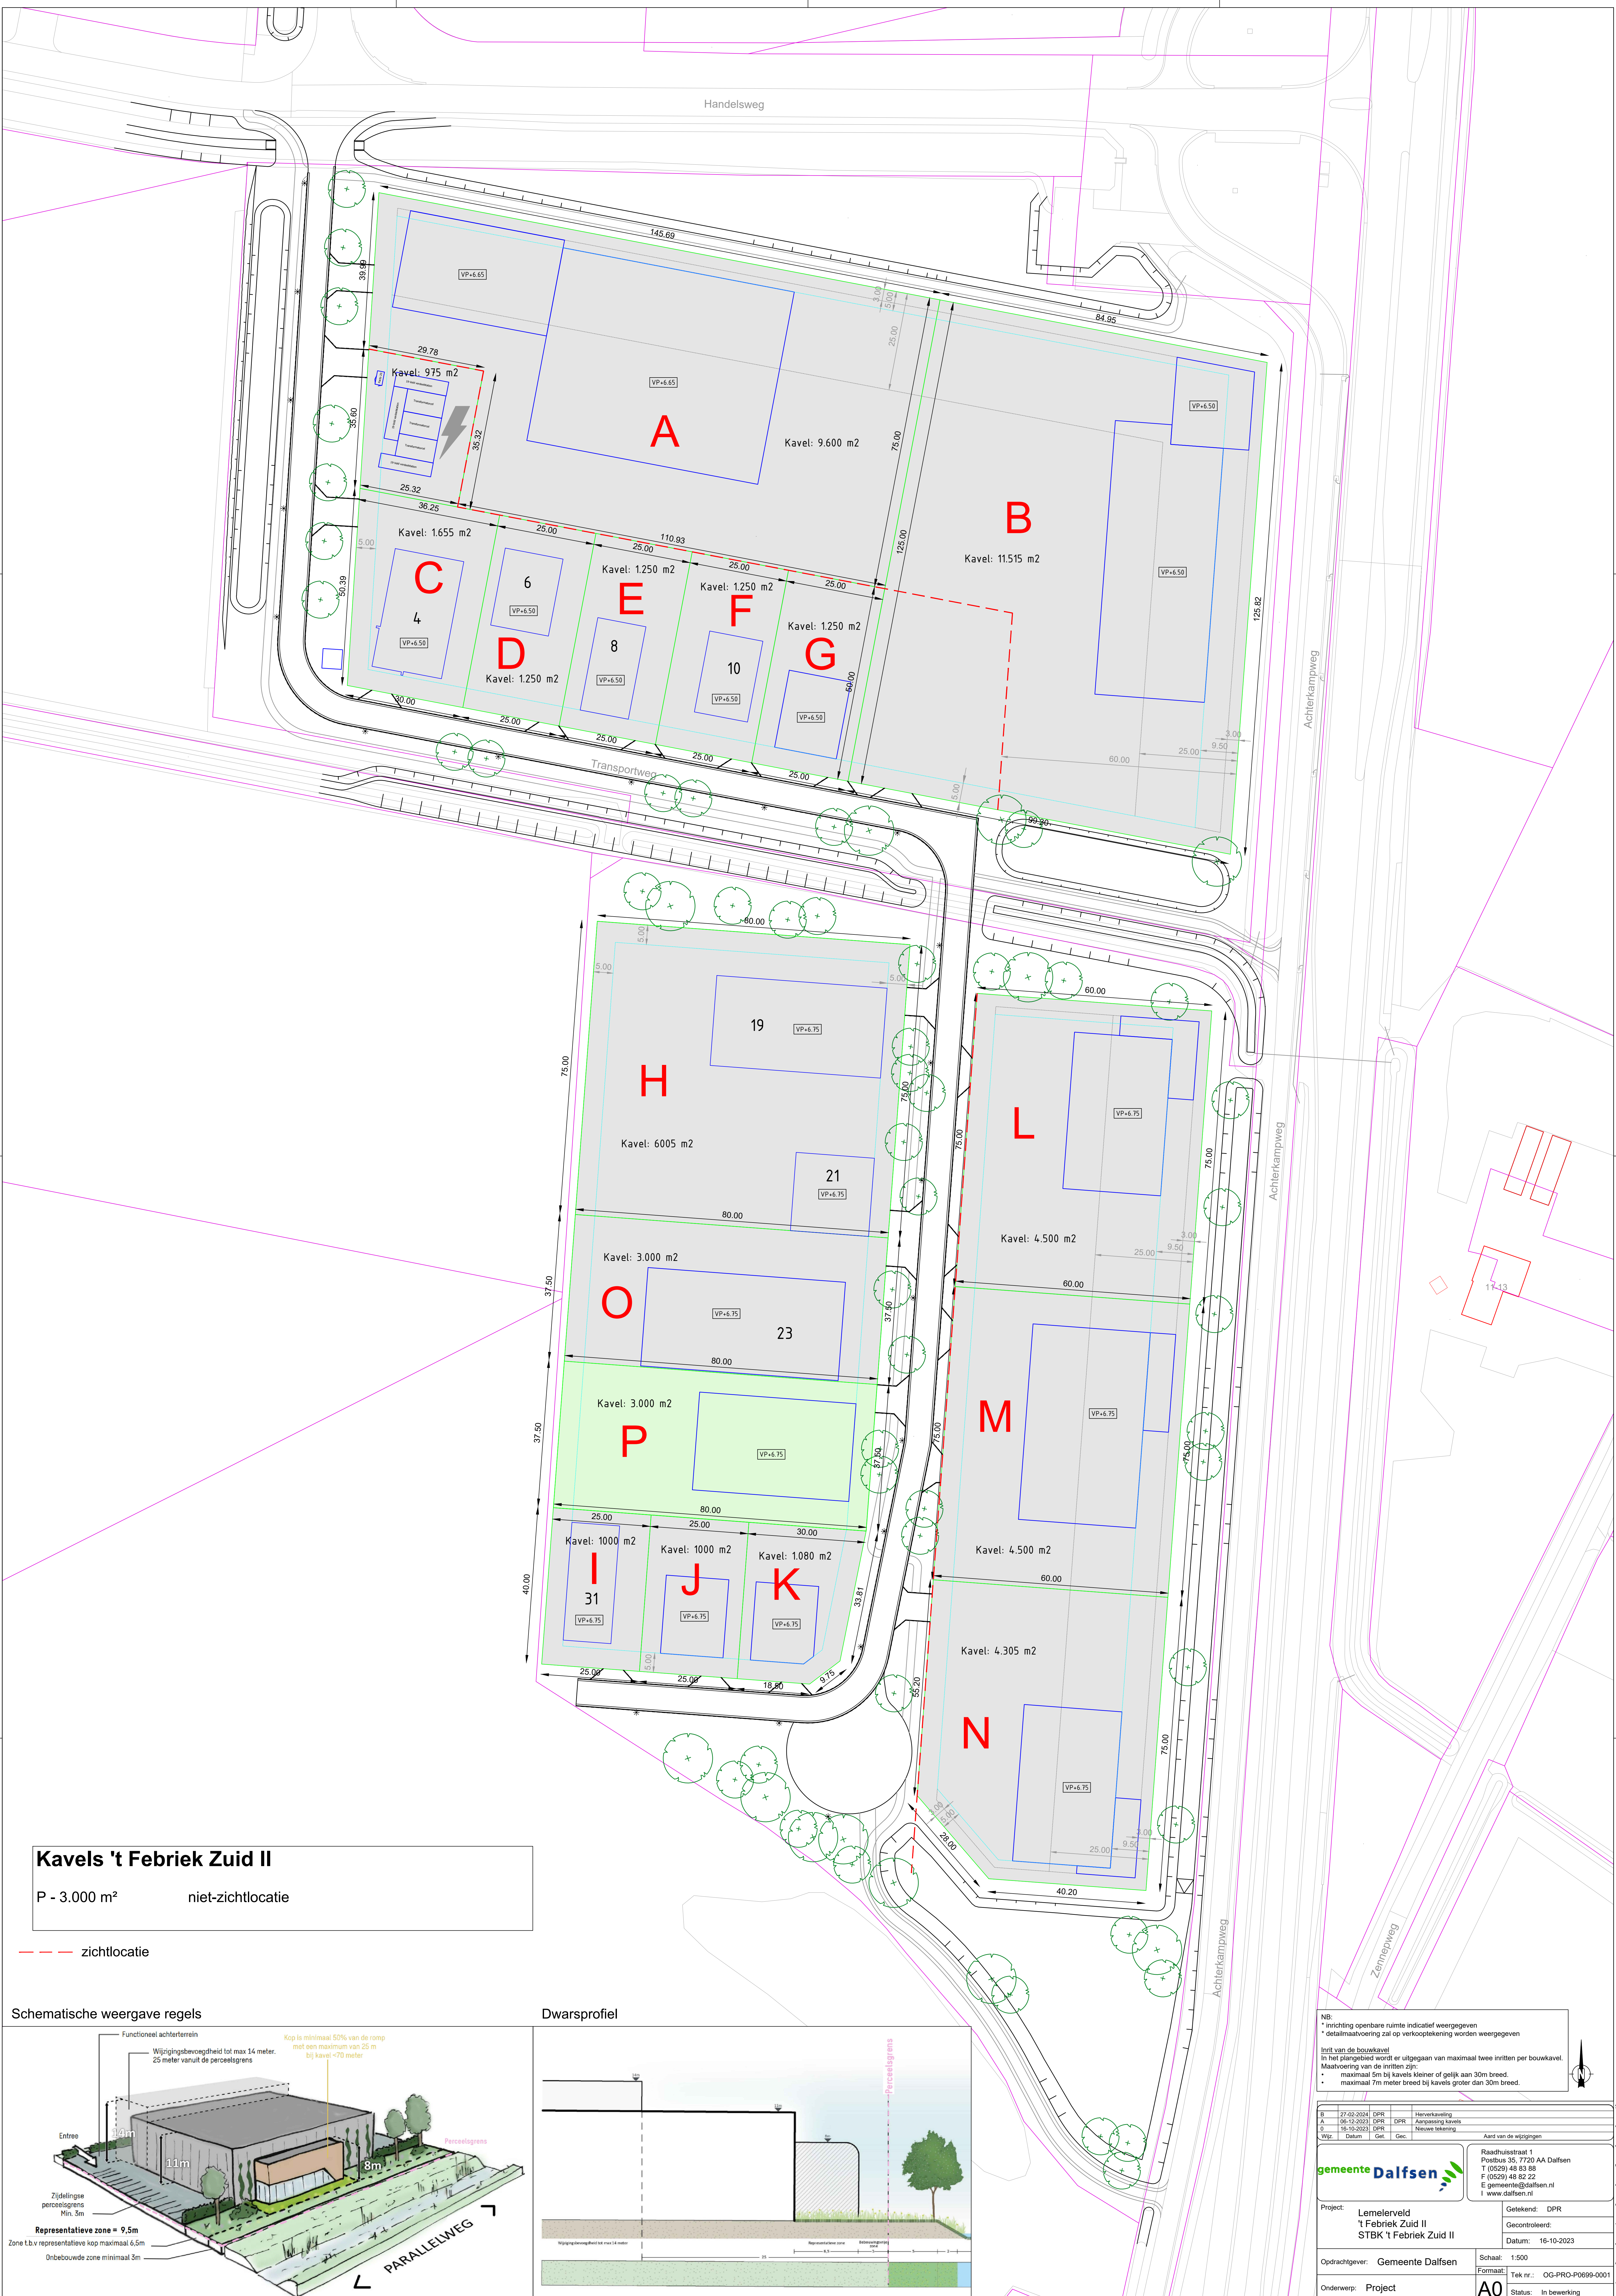


Kavels 't Febriek Zuid II


P - 3.000 m² niet-zichtlocatie

--- zichtlocatie

Schematische weergave regels

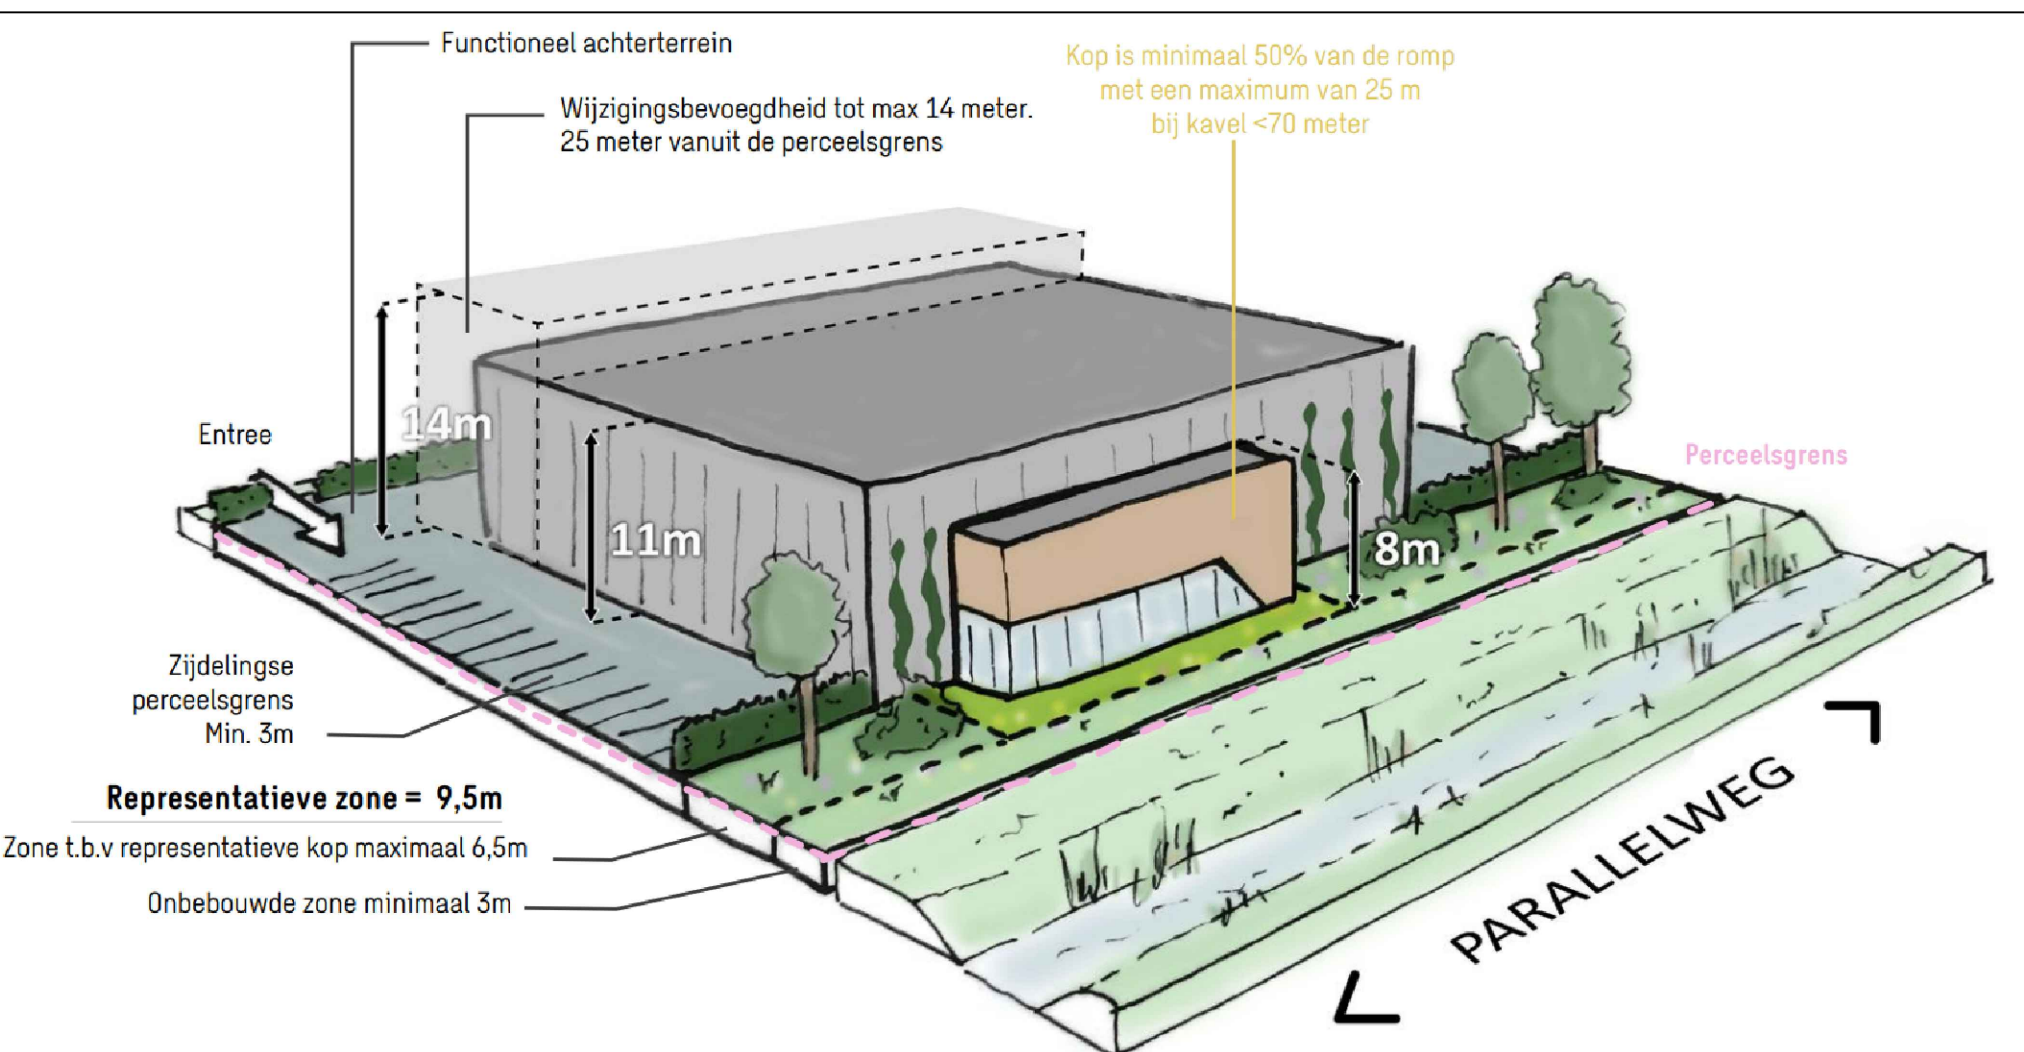

Dwarsprofiel

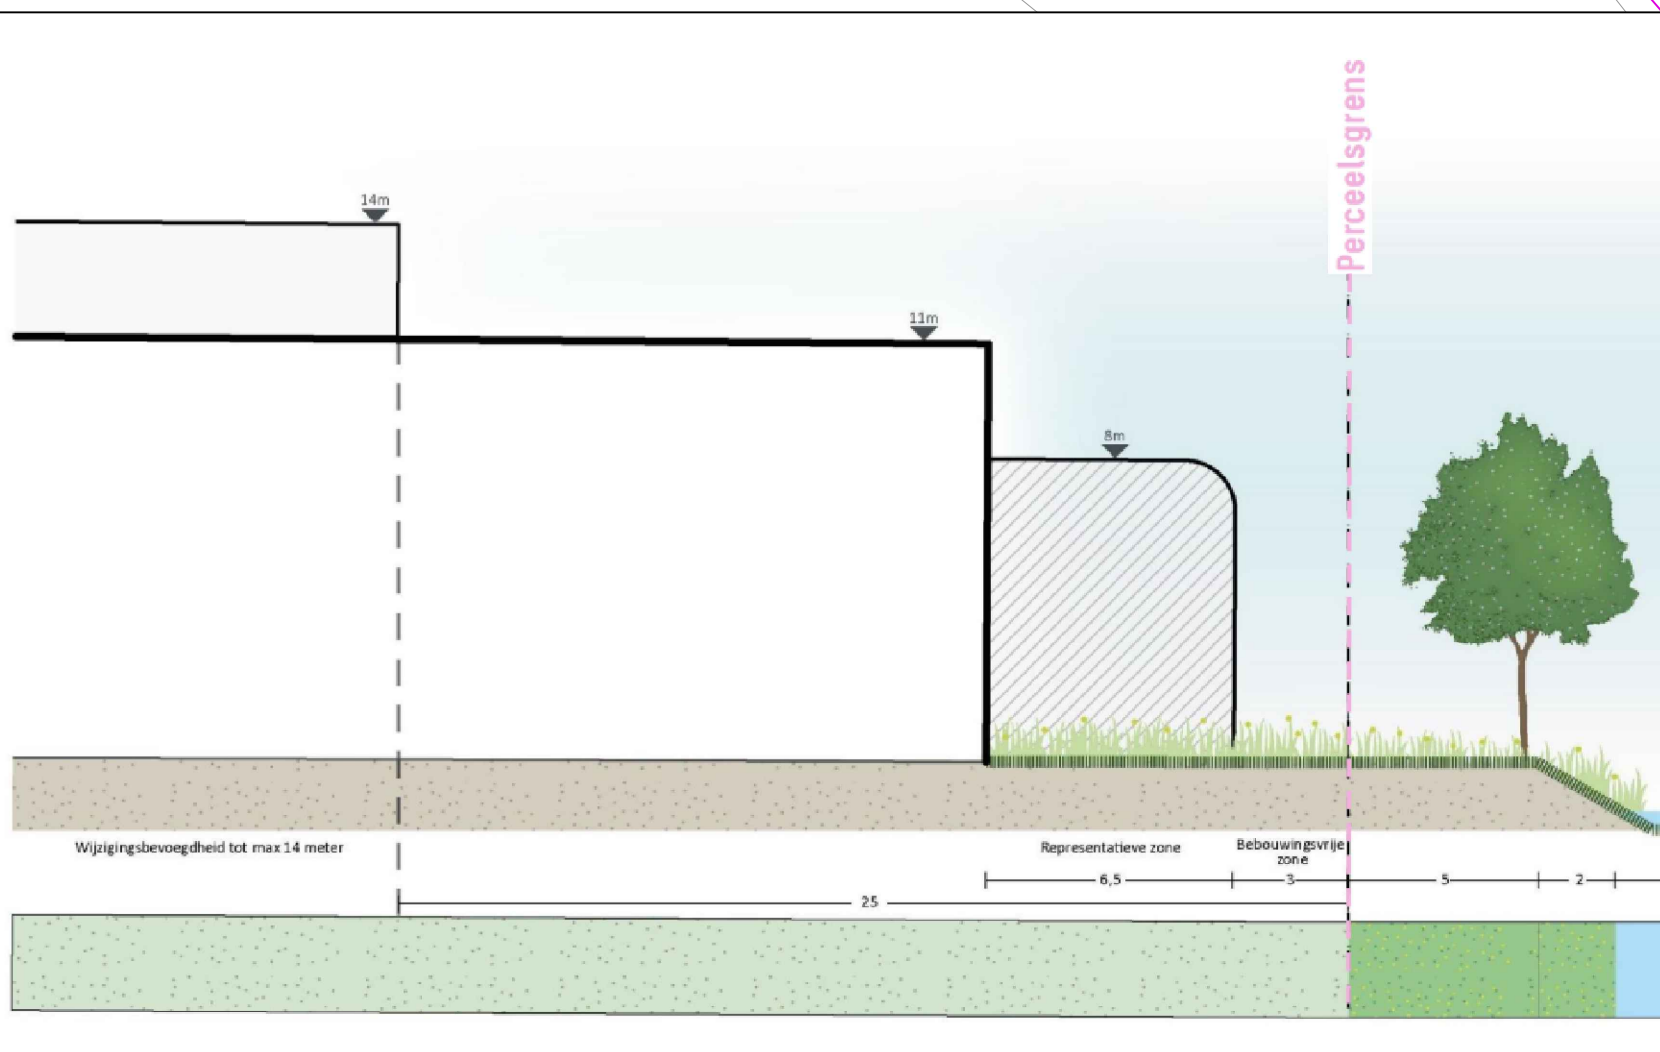

NB:
* inrichting openbare ruimte indicatief weergegeven
* detailmaatvoering zal op verkooptekening worden weergegeven

Inrit van de bouwkaaf
In het plangebied wordt er uitgegaan van maximaal twee inritten per bouwkaaf.
Maatvoering van de inritten zijn:
• maximaal 5m bij kavels kleiner of gelijk aan 30m breed.
• maximaal 7m meter breed bij kavels groter dan 30m breed.

B	27-02-2024	DPR	Herverkaveling
A	06-12-2023	DPR	Aanpassing kavels
O	16-10-2023	DPR	Nieuwe tekening
Wijz.	Datum	Get.	Gec.
Aard van de wijzigingen			
gemeente Dalfsen			
Raadhuisstraat 1 Postbus 35, 7720 AA Dalfsen T (0529) 48 83 88 F (0529) 48 82 22 E gemeente@dalfsen.nl I www.dalfsen.nl			
Project: Lemelerveld 't Febriek Zuid II STBK 't Febriek Zuid II		Getekend: DPR Gecontroleerd: Datum: 16-10-2023	
Opdrachtgever: Gemeente Dalfsen		Schaal: 1:500 Formaat: Tek nr.: OG-PRO-P0699-0001	
Onderwerp: Project		A0 Status: In bewerking	