


FASE 2  
FASE 1

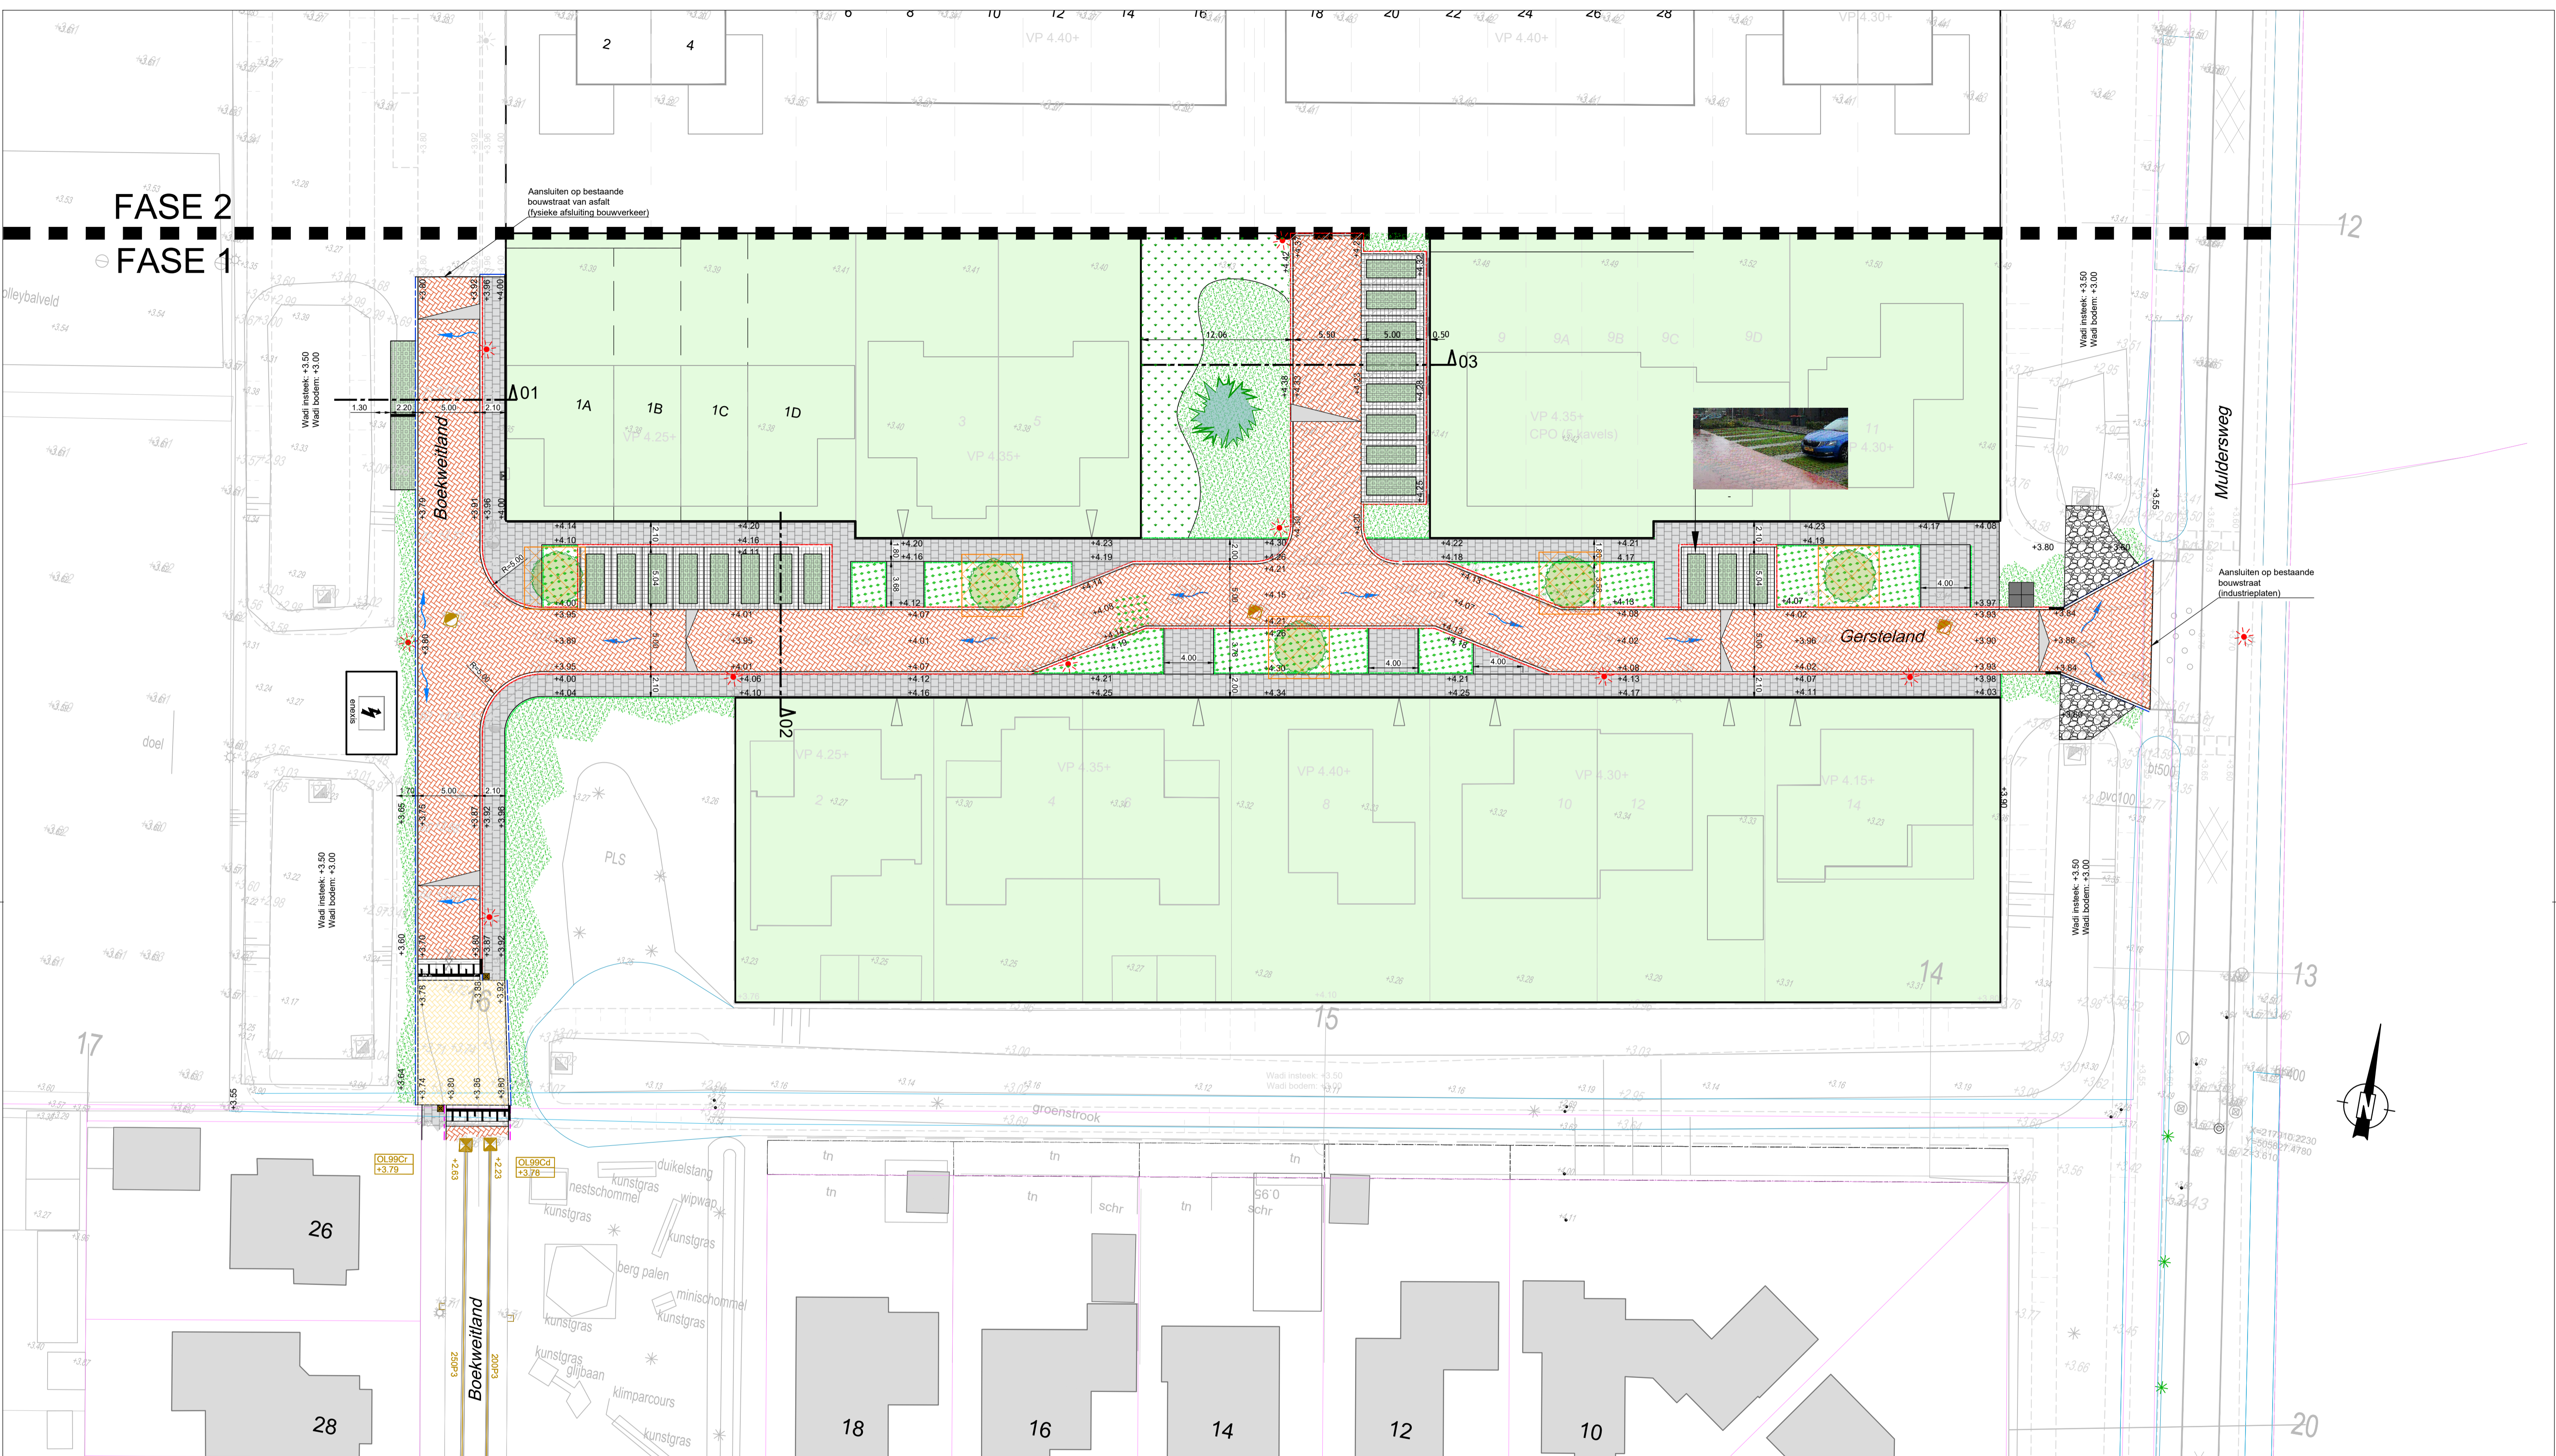

Legenda

- Trottoir: Tegels 300x300x60mm, kleur grijs
- Graspartekers: Grasbetontegels met scheiding van dubbelklinkers grijs
- Rijbaan: BSS keifmaat 80mm (kv), kleur rood
- Plateau (8cm hoog): BSS keifmaat 80mm (kv), kleur geel
- (Groen) parkeren: grasbetontegels (zie detail)
- Uitgeefbaar terrein
- Breuksteen (afvoer hemelwater wadi)
- Gazon (derden)
- Bosplantsoen (derden), mix van: Krent, Meidoorn, Hulst, Liguster
- Vakbeplanting/heesters (derden), mix van: Struiklimop, Sneeuwbes, Kransspirea, Dwergcolnoetje
- Boom, Sorbus Wardii (Lijsterbes)
- Solitaire heester, Juglans regia (Walnotenboom)

- Aanbrengen BSS keifmaat 80mm (drempelmarkering) Kleur: grijs / zwart / wit, drempelmarkering
- Trottoirband 130/150x250mm, kleur antraciet (structuur)
- Rijwielpadband 50/200x200mm, kleur antraciet (structuur)
- Opsluitband 200x200mm, kleur antraciet (structuur)
- Opsluitband 100x200mm, kleur antraciet (structuur)
- Profielverloopband
- Bestaande situatie
- Bestaande kadastrale gegevens
- Kavelgrens uitgeefbaar
- Bestaande hoogte
- Ontwerphoogte

- Bovengrondse afvoer hemelwater
- Openbare verlichting (situering indicatief)
- Ophogen putrand
- Kunststof diamantkoppaal
- Boomplantgat (zie detail)

Aard van de wijzigingen			
1	Wijz.	Datum	Get.
Project: <b>Muldersweg Fase 1</b>		Getekend: RA	
		Gecontroleerd:	
		Datum: **	
Opdrachtgever: <b>Gemeente Dalfsen</b>		Schaal: 1:250	
		Formaat: Tek nr.: 2024-52-D-01	
Onderwerp: <b>WRM situatie</b>		<b>A1</b> Status: Definitief	

