


Jeker

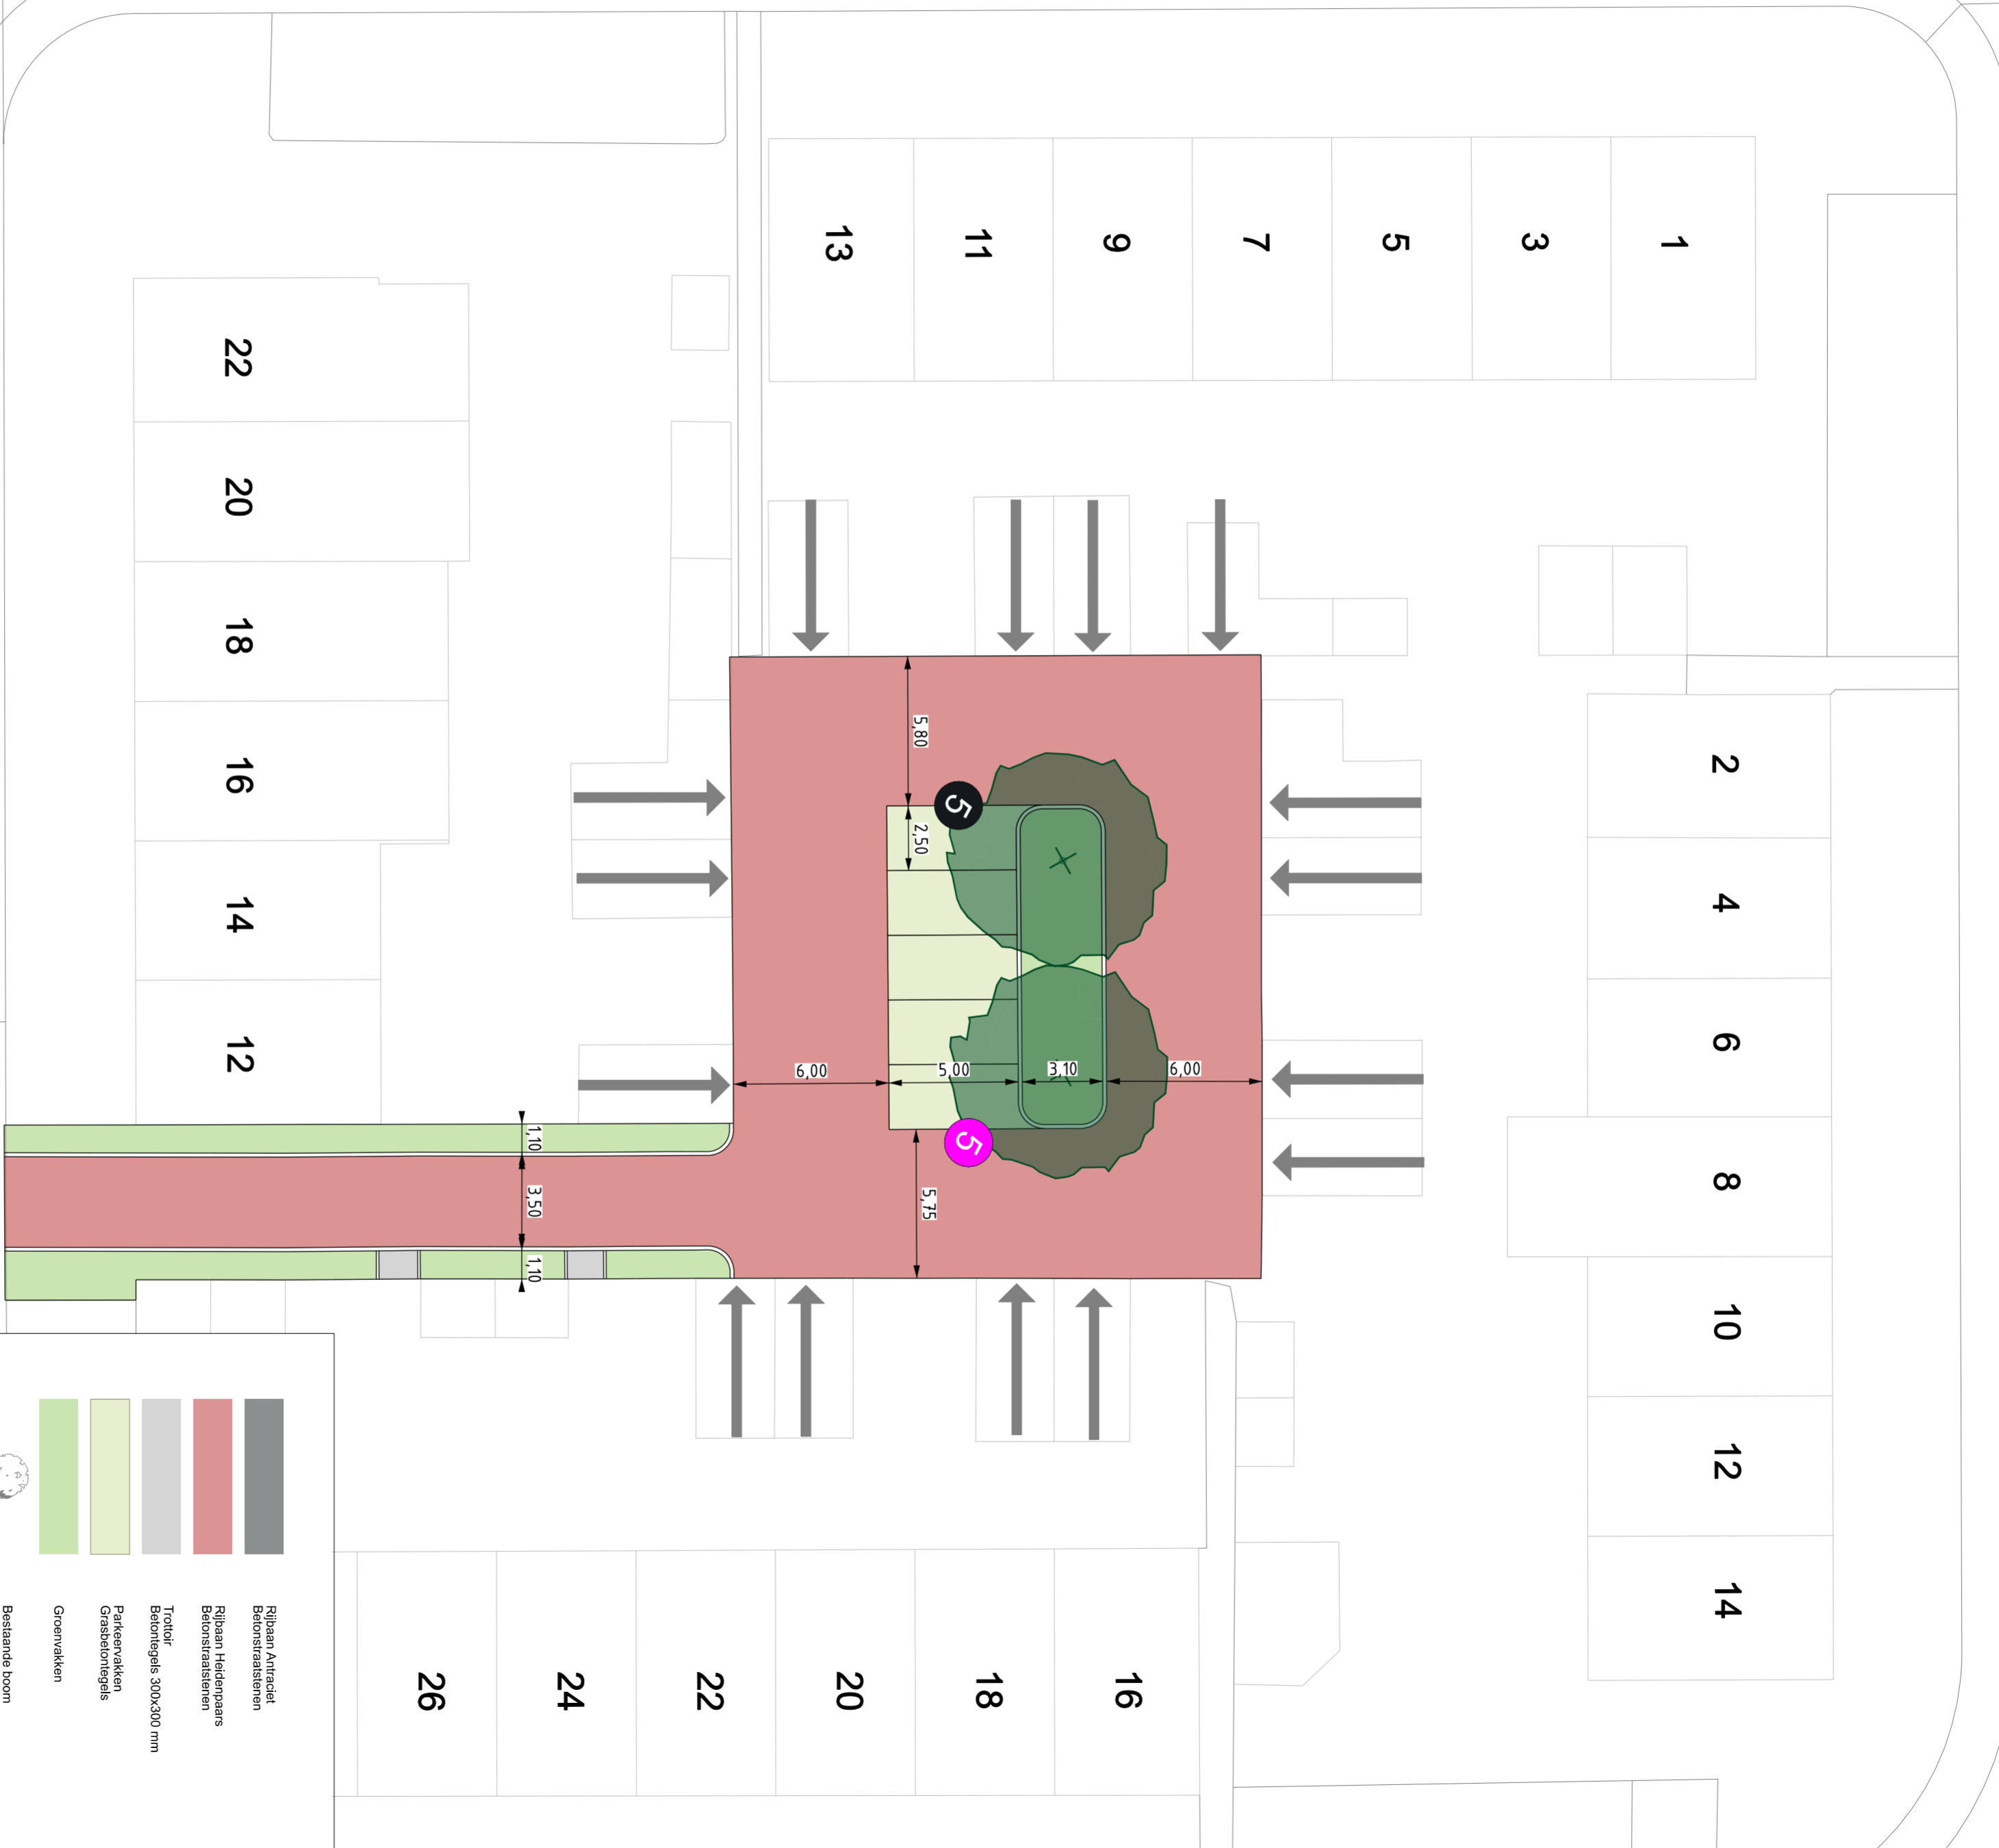

| | |
|--|---------------------------------------|
| | Rijpaan Anticadet Betonstrasseren |
| | Rijpaan Heidegraas Betonstrasseren |
| | Tractor Betonlegels 300x300 mm |
| | Parkeervakken Grassteroniëgals |
| | Groenraken |
| | Bestaande boom |
| | Nieuwe boom |
| | Te verwijderen boom |
| | Aanvullende bomen |

| Versie | Omschrijving | Geleek. | Controle | Datum |
|--------|------------------------------|---------|----------|------------|
| 1 | 1e vrijgave bevoegdheidsvond | AO | BK | 27-11-2024 |

Klimaatadaptatie Koolhof
Presentatie tekening Pleintje 1

Opdrachtgever: Gemeente Deurne Projectnr: 24-046-01
 Status: Definitief Formaat: A2 Schaal: 1:200
 Tekeningnr: 24-046-01_7a_SO_PRES-T_03.6_v1.0

LIGA Management & Engineering
 Ralischeweg 37 | 5232 BX | s-Hertogenbosch
 www.ligarus.nl

