


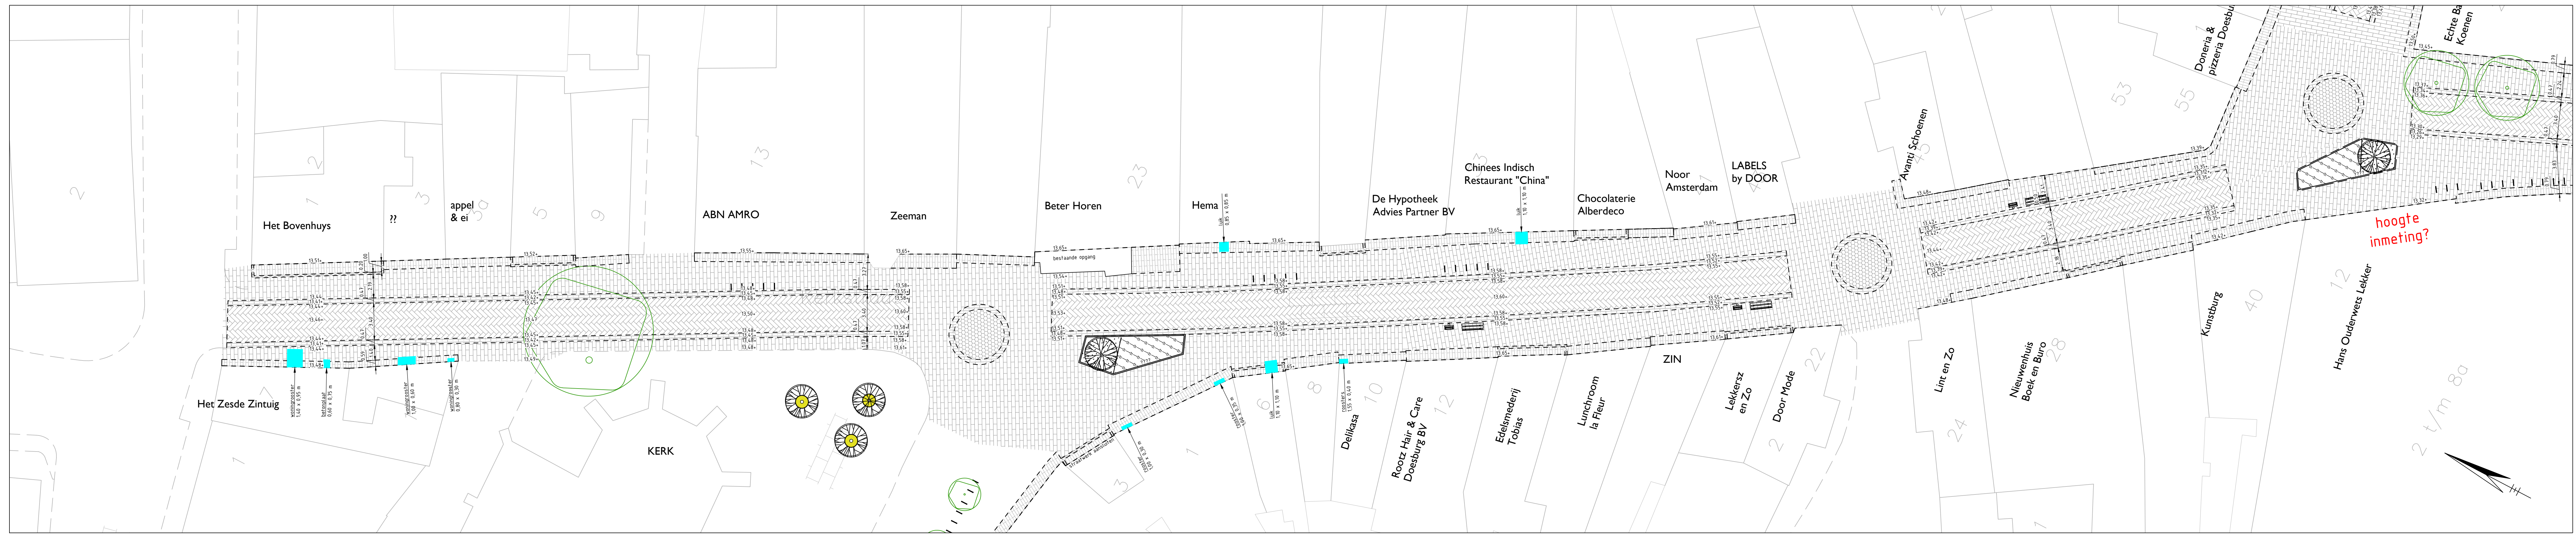


Kader A-A, schaal 1:200



Kader B-B, schaal 1:200



Kader C-C, schaal 1:200

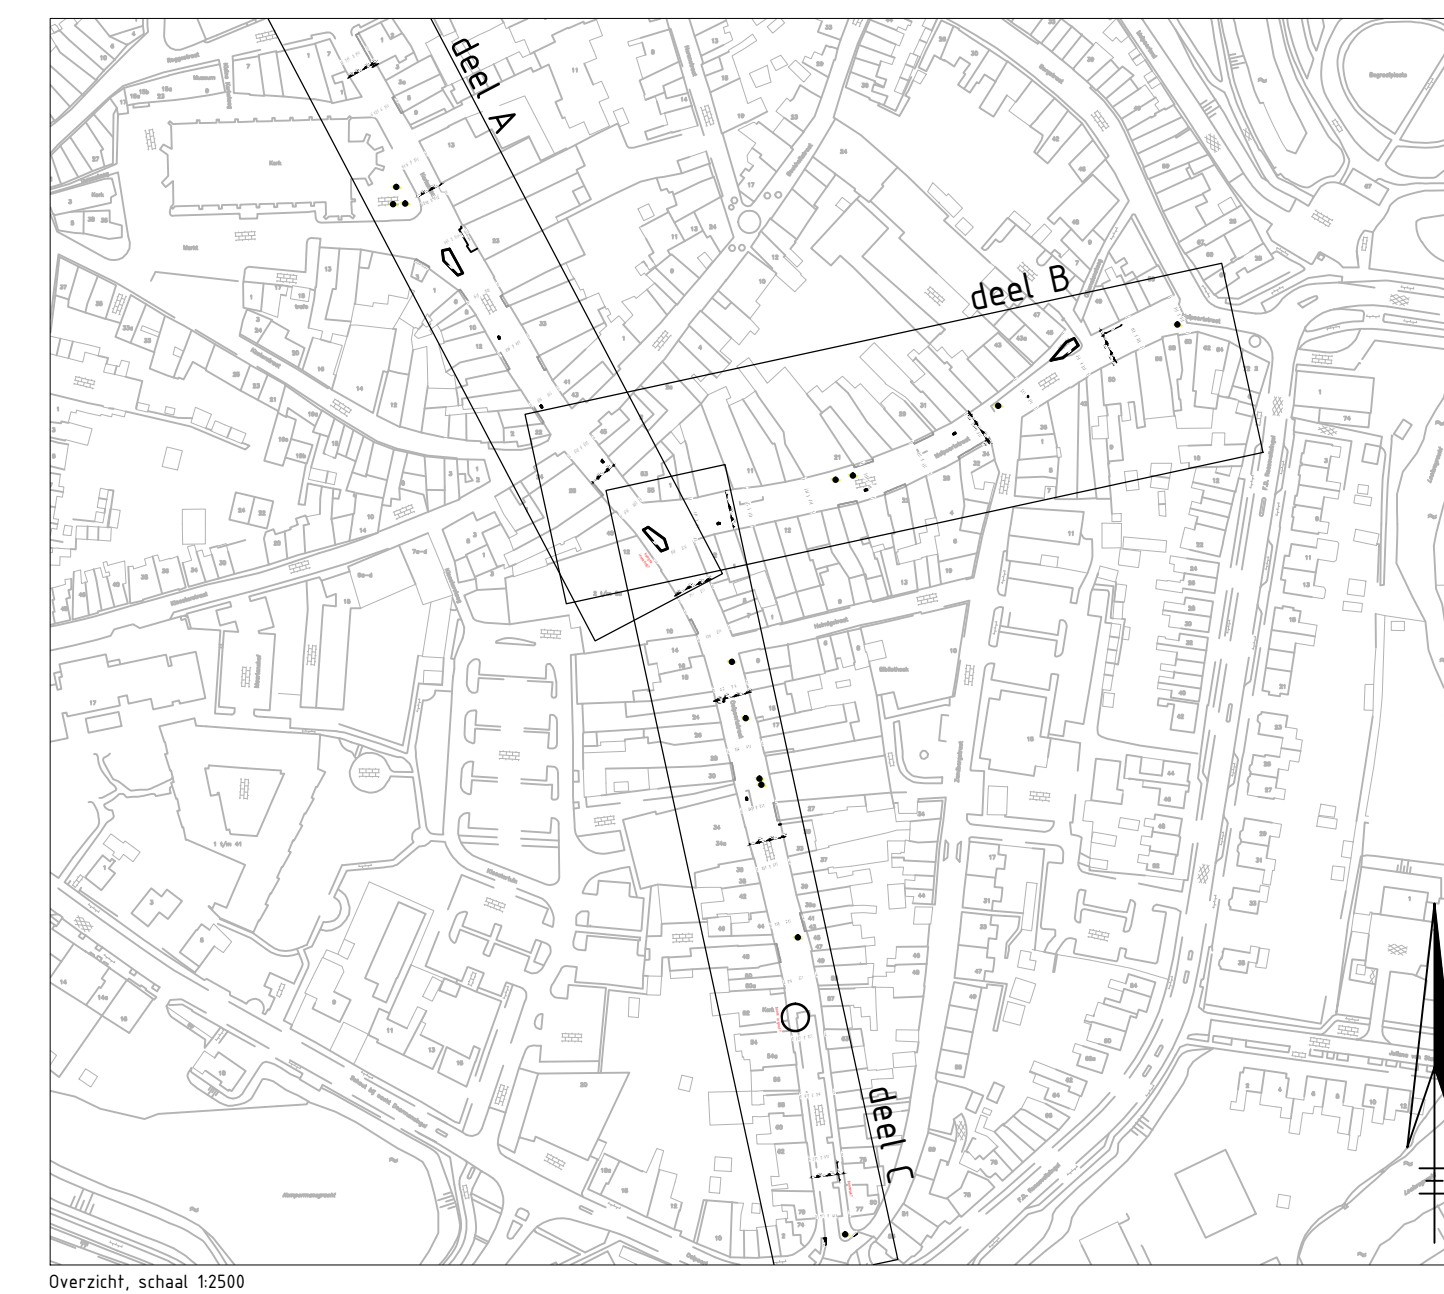

- LEGENDA:**
- zijgoot, gebakken dikformaat halfsteensverband, type: Terra Autunno Riva
 - goot, gebakken dikformaat 3 streken, type: Terra Autunno Riva
 - middenloper, dikformaat, keperverband, herstraten besaande dikformaat stenen
 - punaise, natuursteen
 - stoep, gebakken waformaat, halfsteensverband, bestaand/nieuw
 - parkeren (ghandicaptel) en laad en los plaatsen betonstraalsten, eileboogverband, kleur: antraciet
 - rollaag, gebakken straatbaksteen, waformaat
 - betonnen band, type: n.t.b.
 - betonnen opsluifband, 200 x 250 x 1000 mm, kleur: antraciet
 - verloopband met aanduiding, kleur: antraciet
 - zitbank, type conform bestek
 - fietsbongel, breed 0,60 m, busdiameter 916 mm, kleur: Akzo Noir 100 Sable
 - afvalbak, inhoud 100 Liter, kleur: Akzo Noir 100 Sable
 - integrans boomrooster, buitendiameter 1,20 m, gevent met grip-pike stabilizer
 - rooster, deksel, lukt met aanduiding
 - s'fruk, soort?
 - begroeiing onder boom, soort?
 - te behouden boom
 - te planten boom, soort?
 - materiaalsheding
 - Nieuwe constructiehoogte in meters ten opzichte van N.A.P.

opmerkingen
alle maten in meters tenzij anders aangegeven
hoogtematen in meters t.o.v. NAP

D					
C					
B					
A					
Wp	Gr.	Acc.	Doors	Oversteking	
Opmerkingen					
gemeente Doesburg			afdeling Fysieke Ontwikkeling Ingenieursbureau		
Project: Kern winkelgebied			Soort: Concept		
Overheid: Bovengrondse infra			Beleidsnummer: 904-2 Schied: dit tek. Beleidsnummer: 1 Aanpak: B41x1470		
Gemaakt: SKE 05.02.21			Projectnummer: Kider CO		
Gepland: CJR			Beleidsnummer: 1.001.001.001		
Aanpak: DME			Tekeningsnummer: 1.001.001.001.001		