
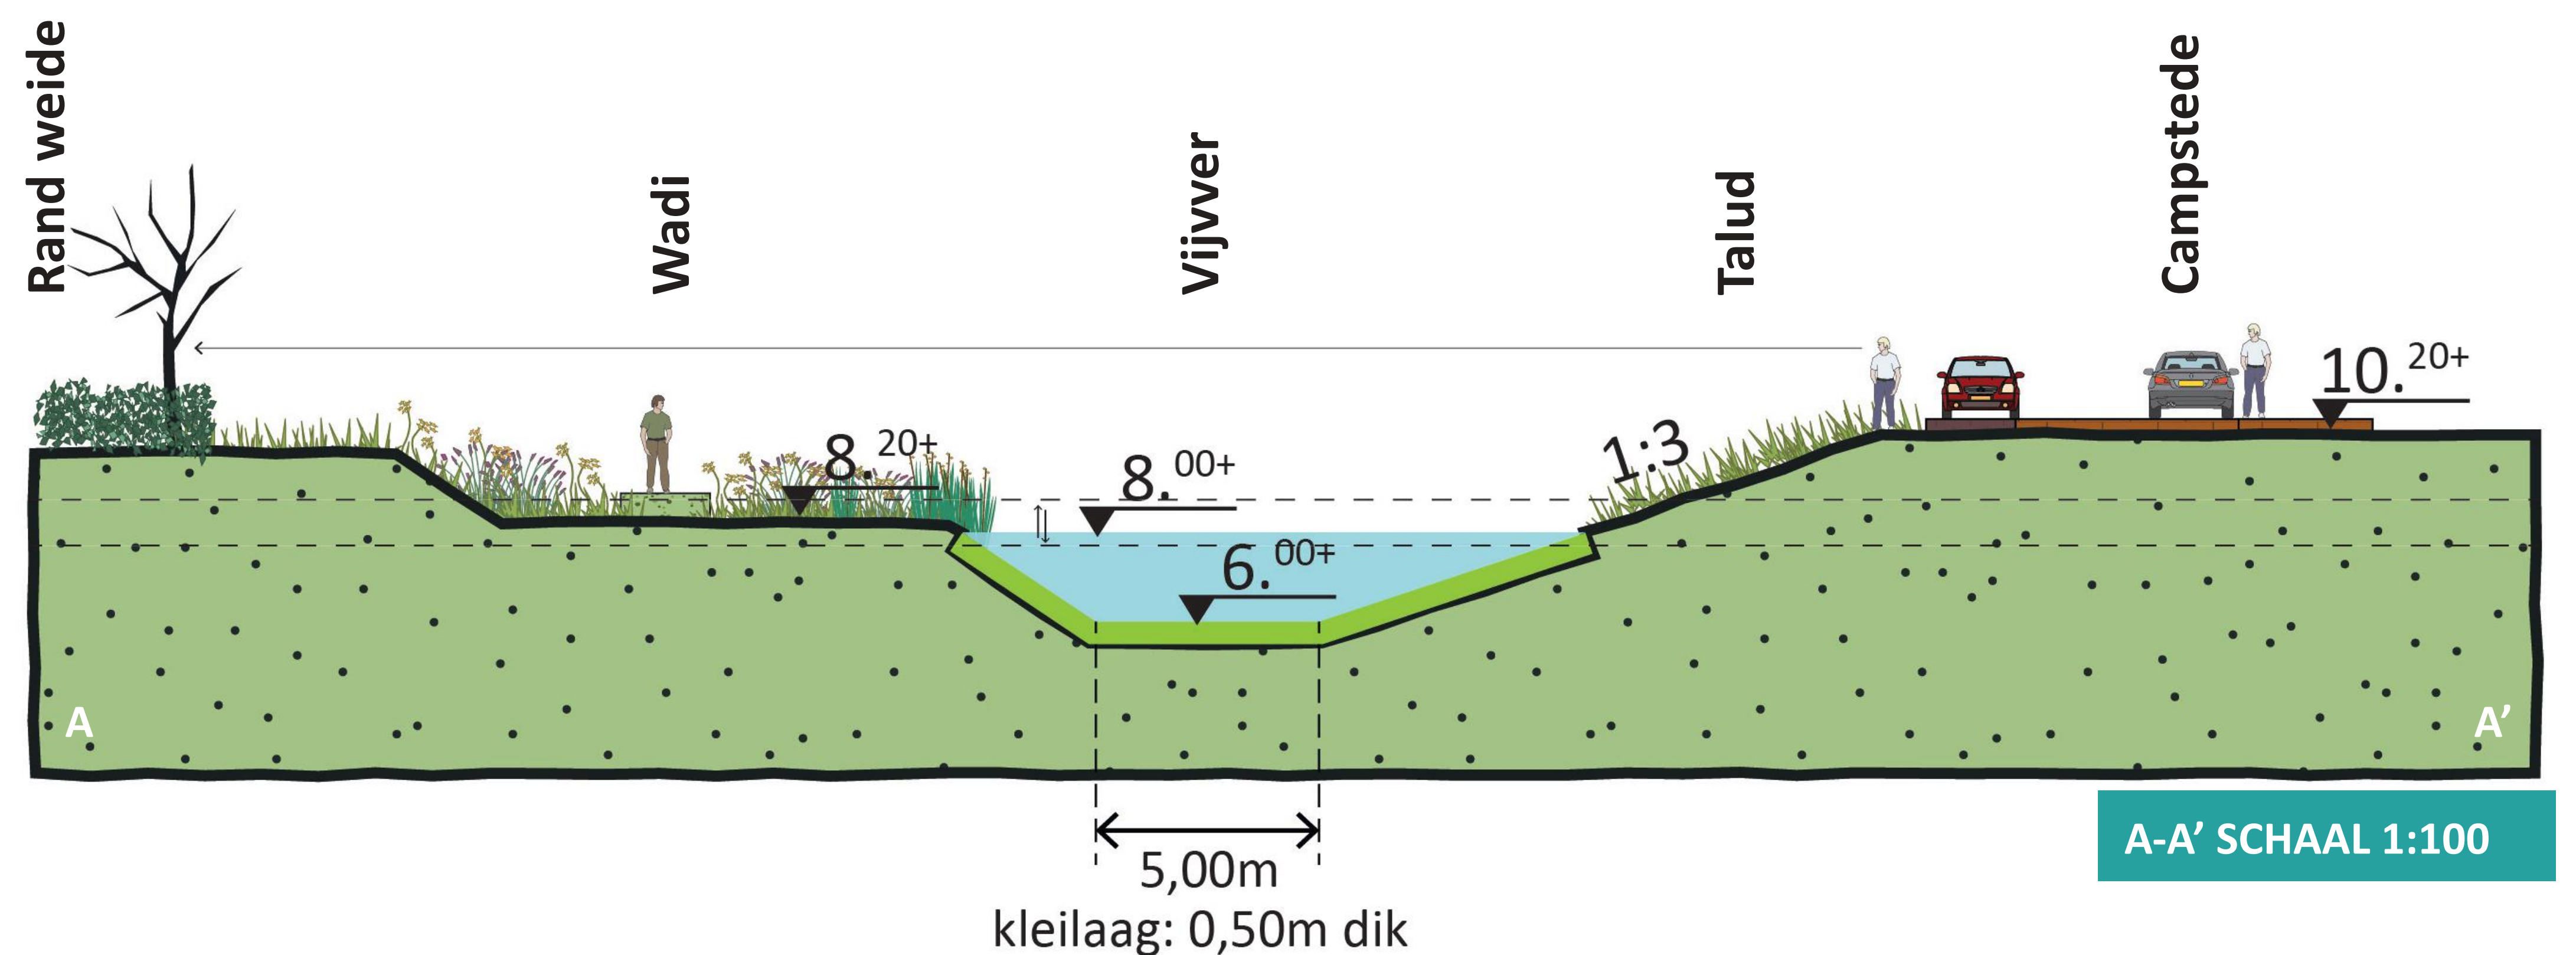


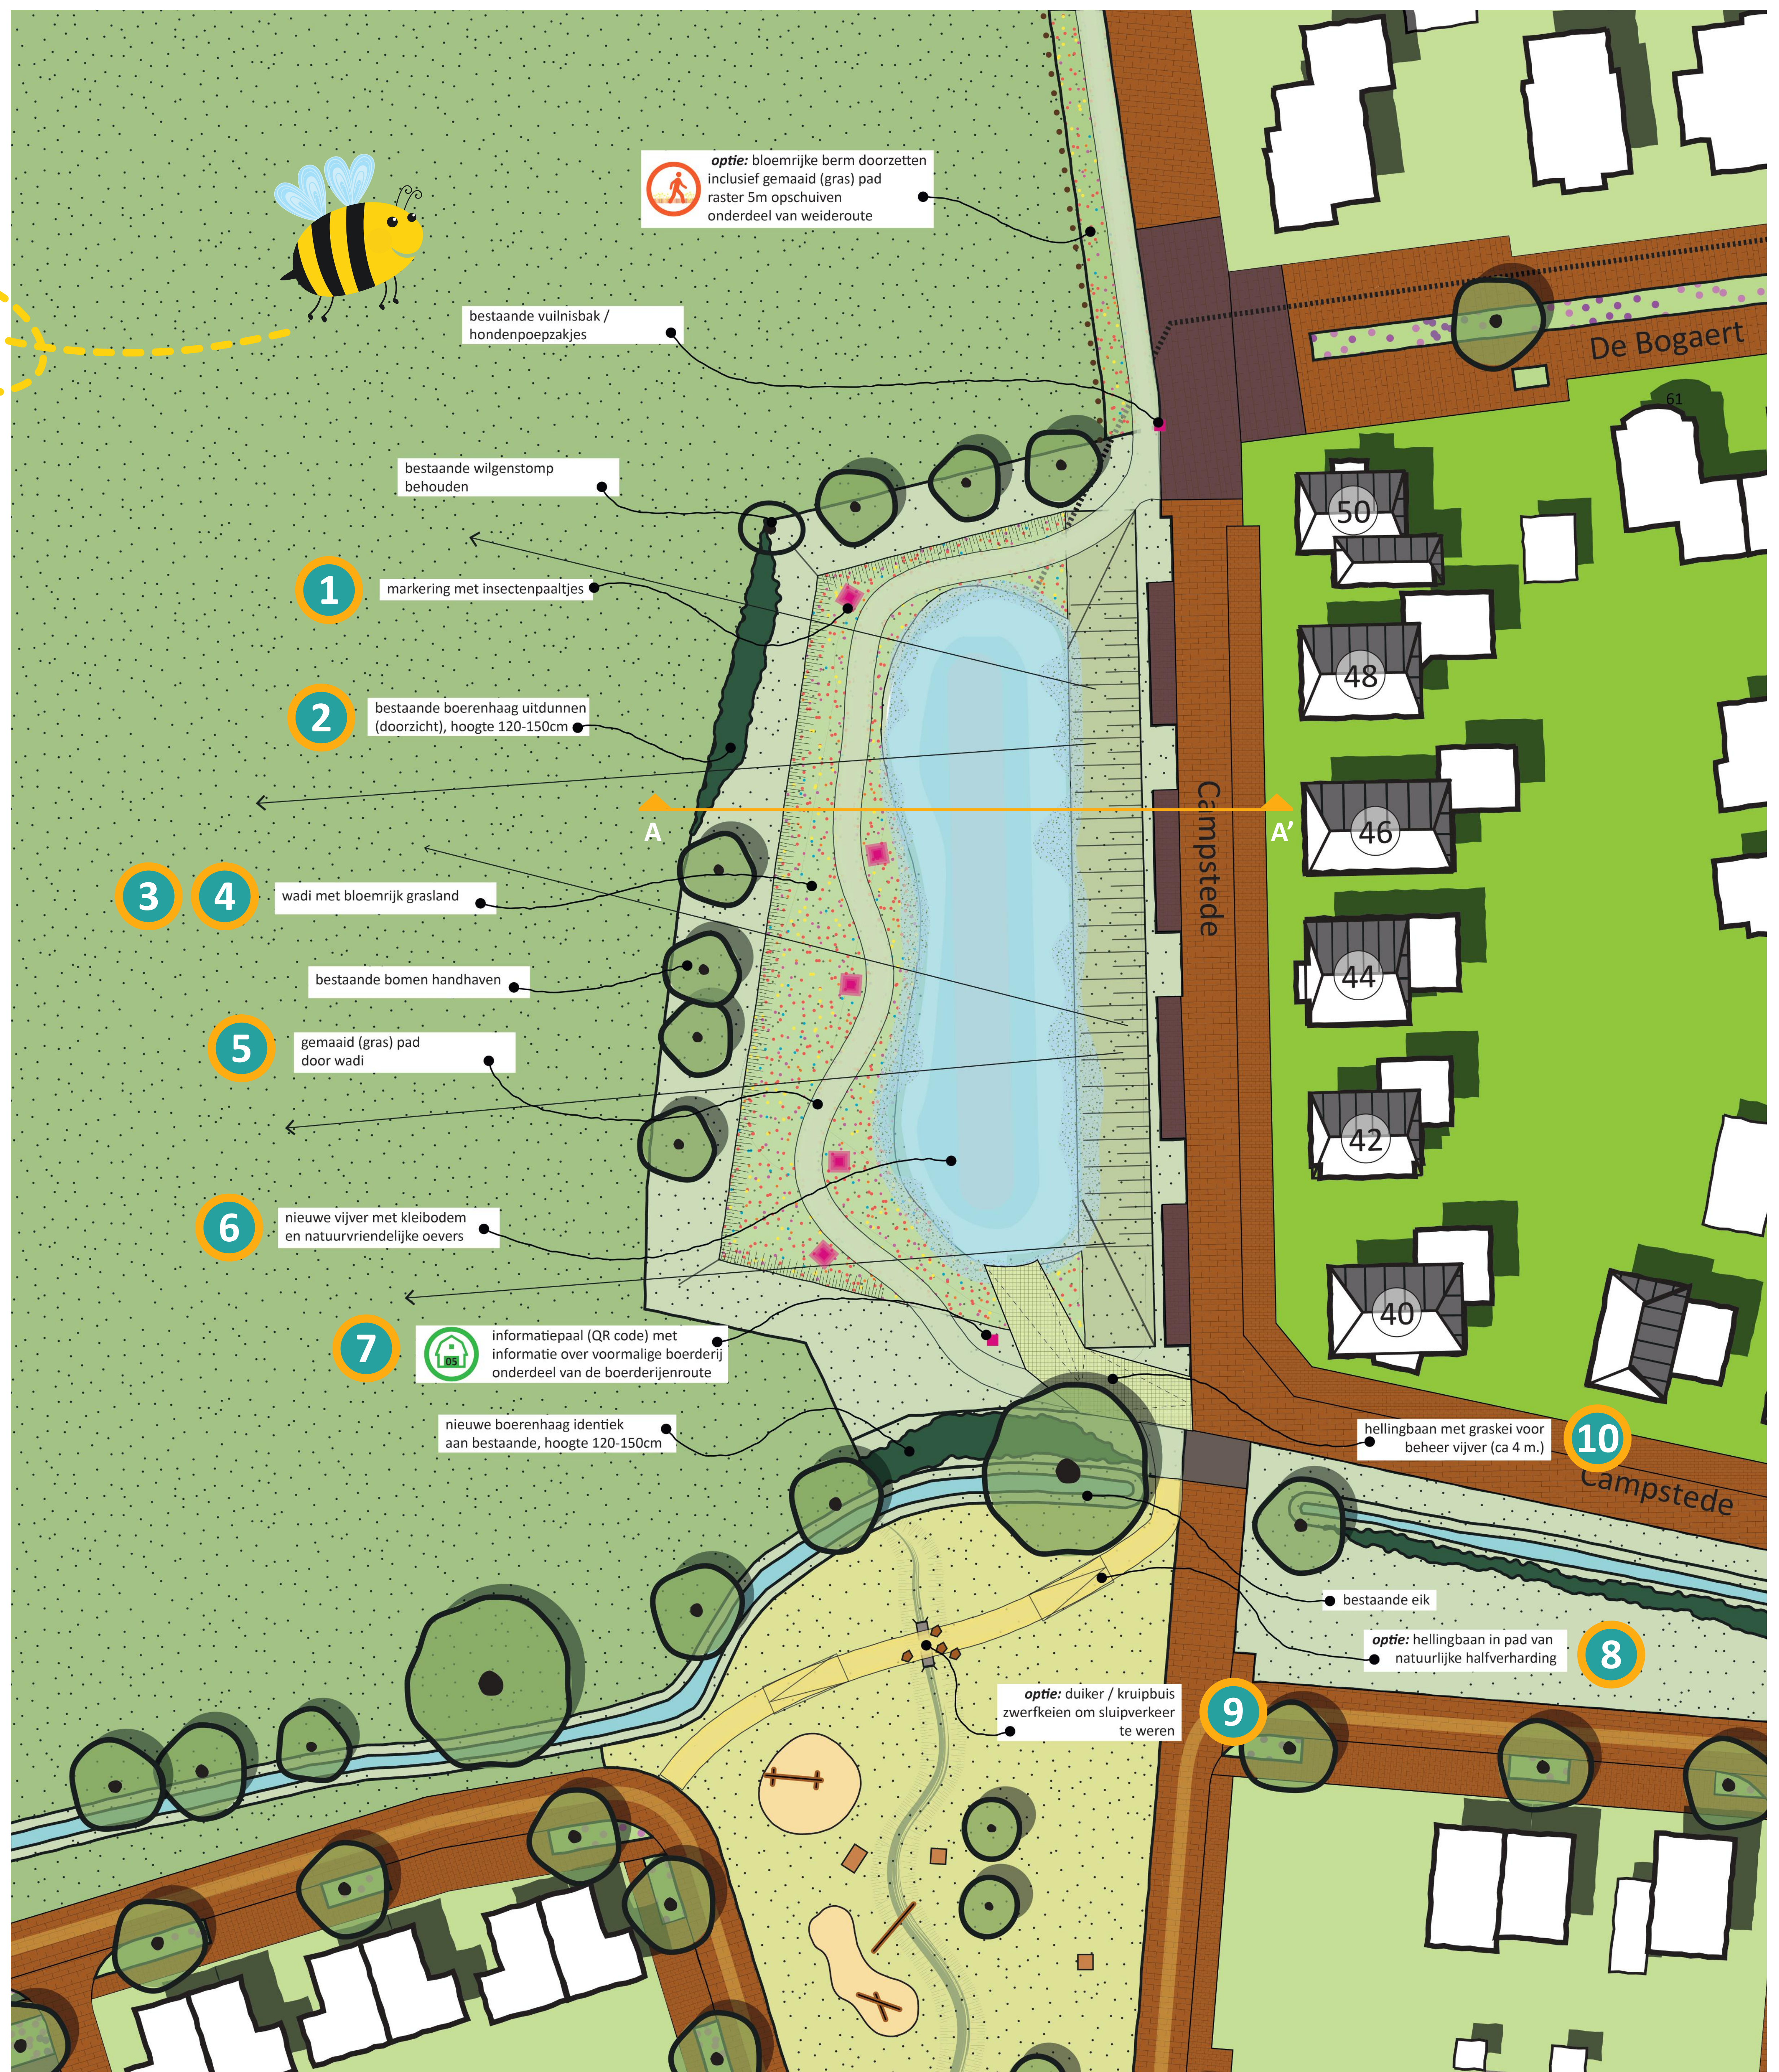

Het schetsontwerp en de volledige visie 'Naar Buiten In Beinum' zijn te vinden op www.doesburg.nl/naarbuiteninbeinum

SCHAAL 1:250

A-A' SCHAAL 1:100

naar buiten in   **BEINUM**

Herinrichting vijver Campstede
Oktober 2020 - P2902.02 - Formaat A0