



# Doetinchemseweg 4 t./m. 22 + 5 t./m. 21

Stadskwekerij

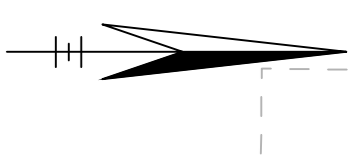

zie blad 02

zie blad 04

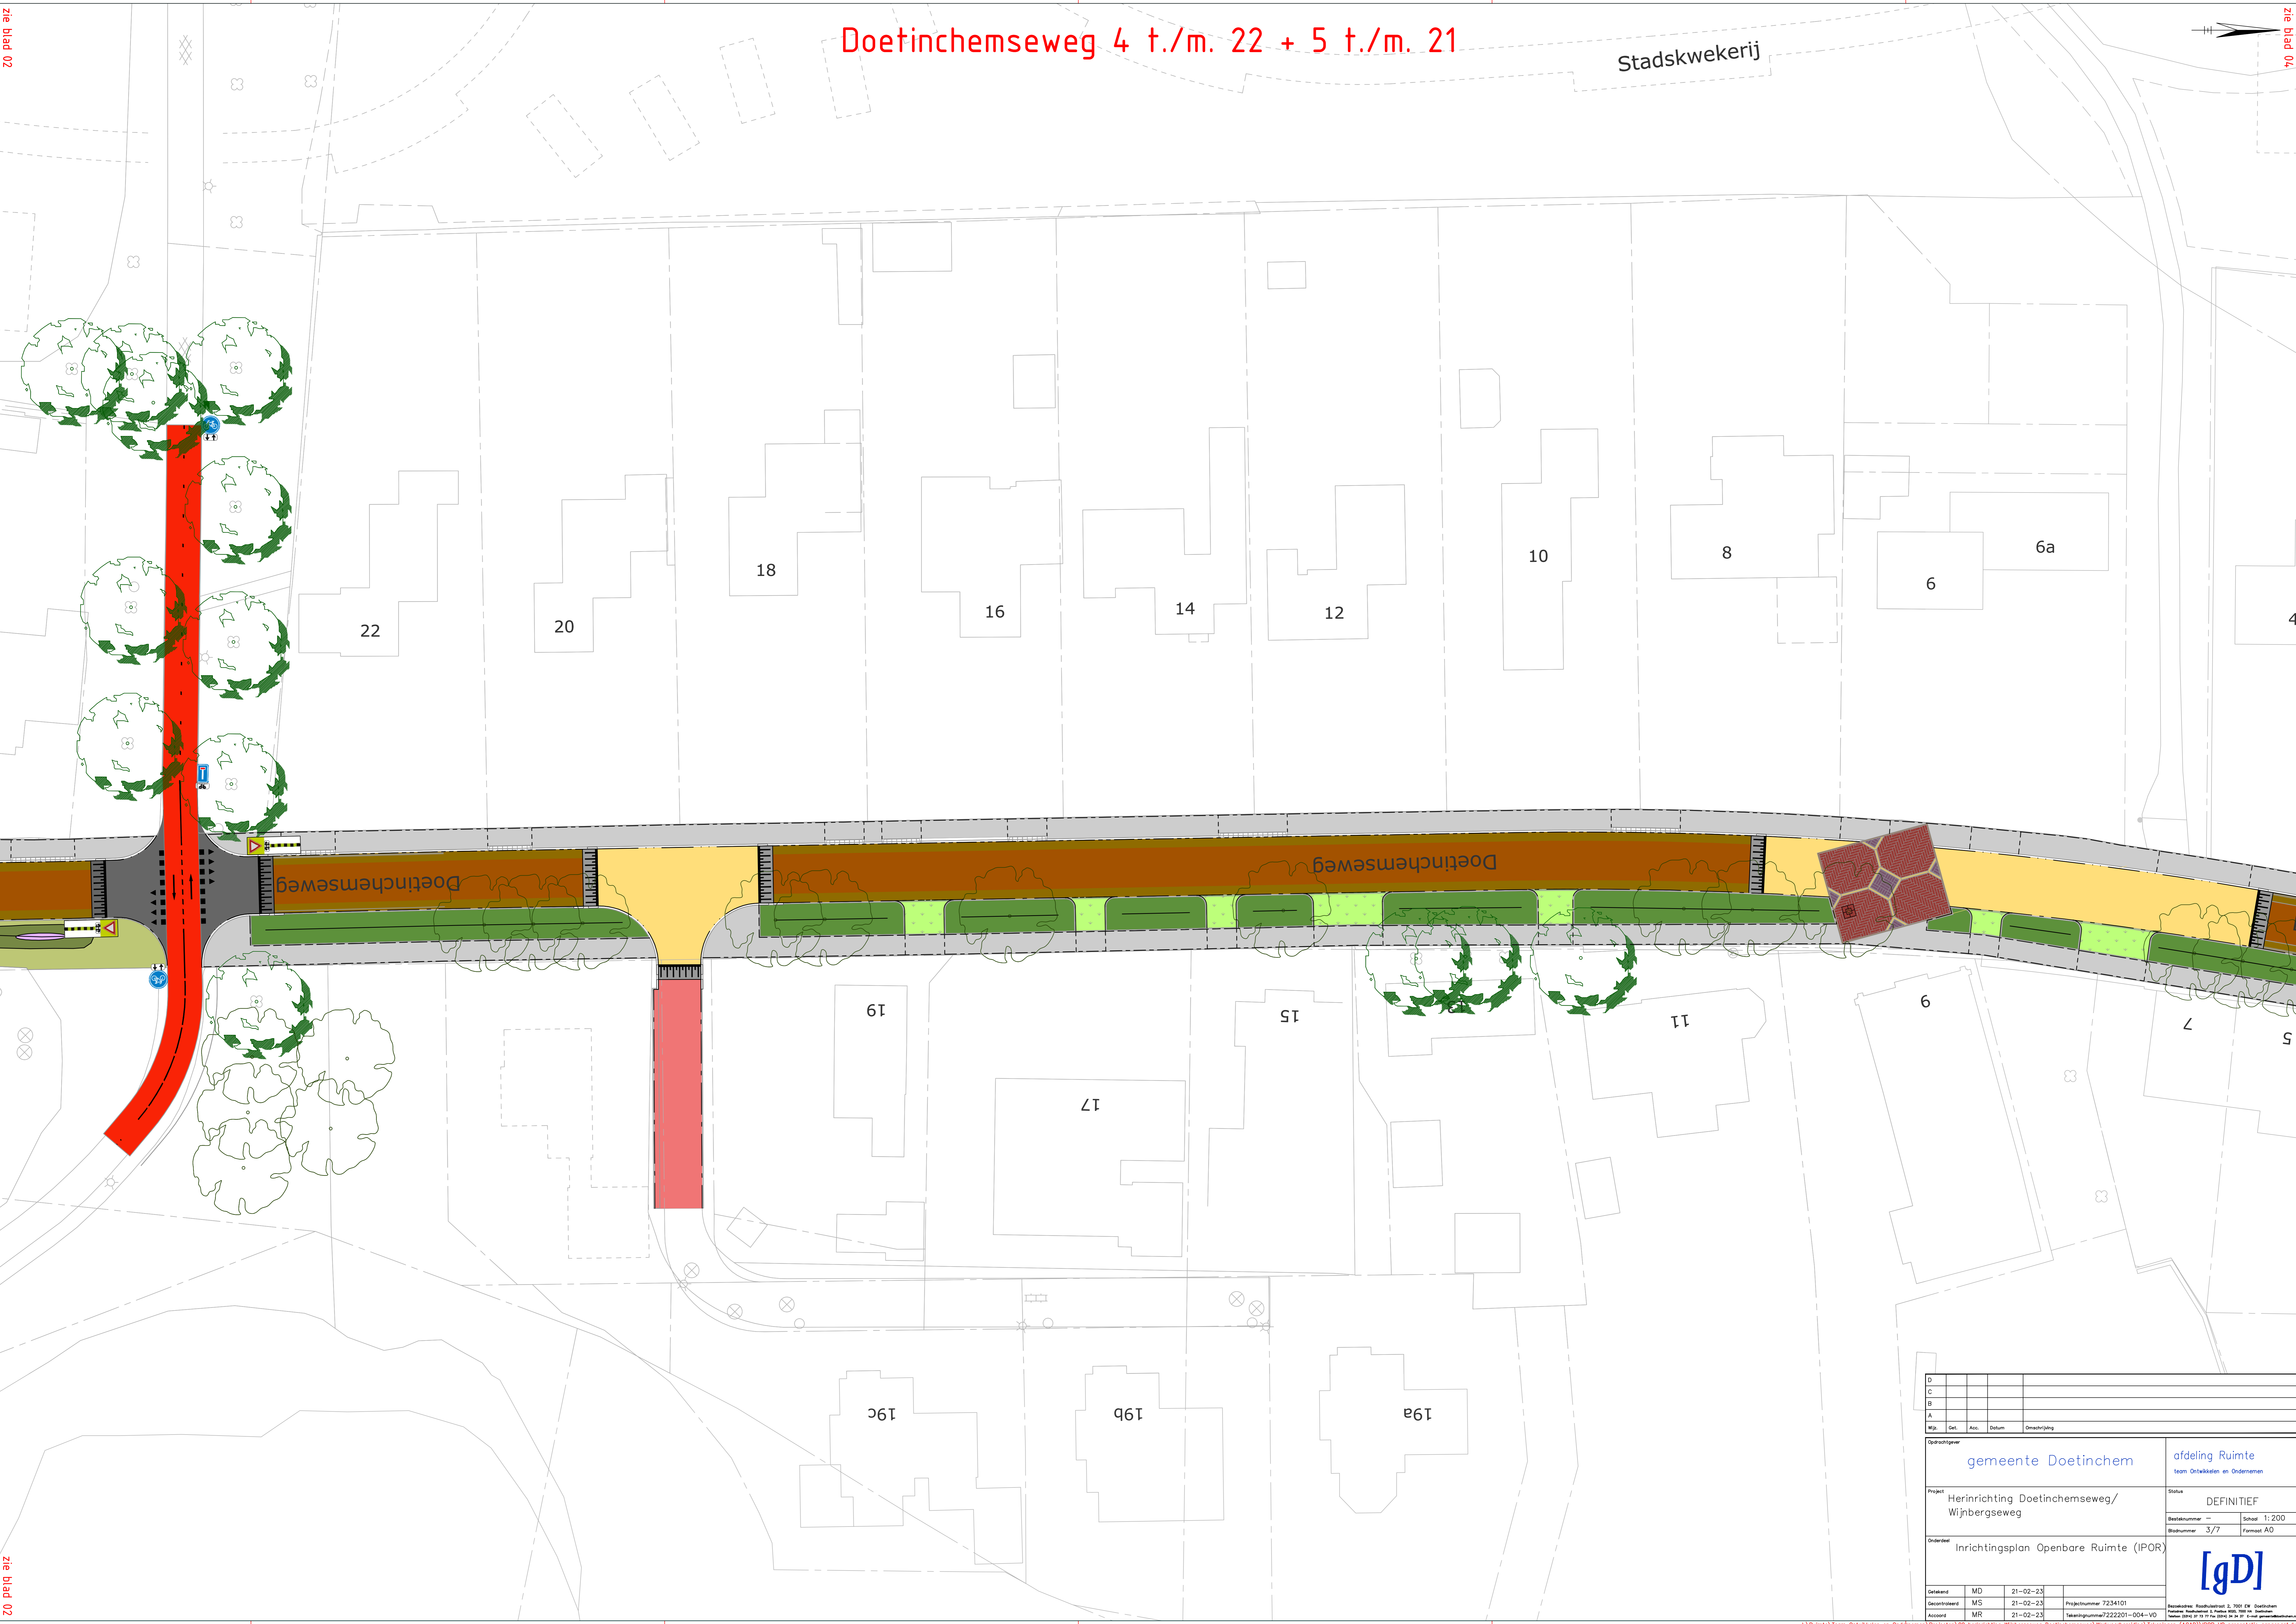

D					
C					
B					
A					
Mp.	Get.	Ass.	Datum	Omschrijving	
Opdrachtgever					gemeente Doetinchem
Project					Herinrichting Doetinchemseweg/ Wijnbergseweg
Onderdeel					Inrichtingsplan Openbare Ruimte (IPOR)
Opdrachtgever					afdeling Ruimte team Ontwikkel en Onderneem
Project					Status DEFINITIEF
Onderdeel					Bladenummer: 3/7 Formaat: A0
Opdrachtgever					[gD]
Ontwerper	MD	21-02-23	Projectnummer	7234101	
Beoordelaar	MS	21-02-23	Tekeningnummer	7222201-004-10	
Accoord	MR	21-02-23			

zie blad 02