



Doetinchemseweg 1, 2 en 3. Wijnbergseweg 105a en 150 t./m. 176

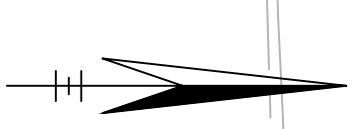

zie blad 03

zie blad 05

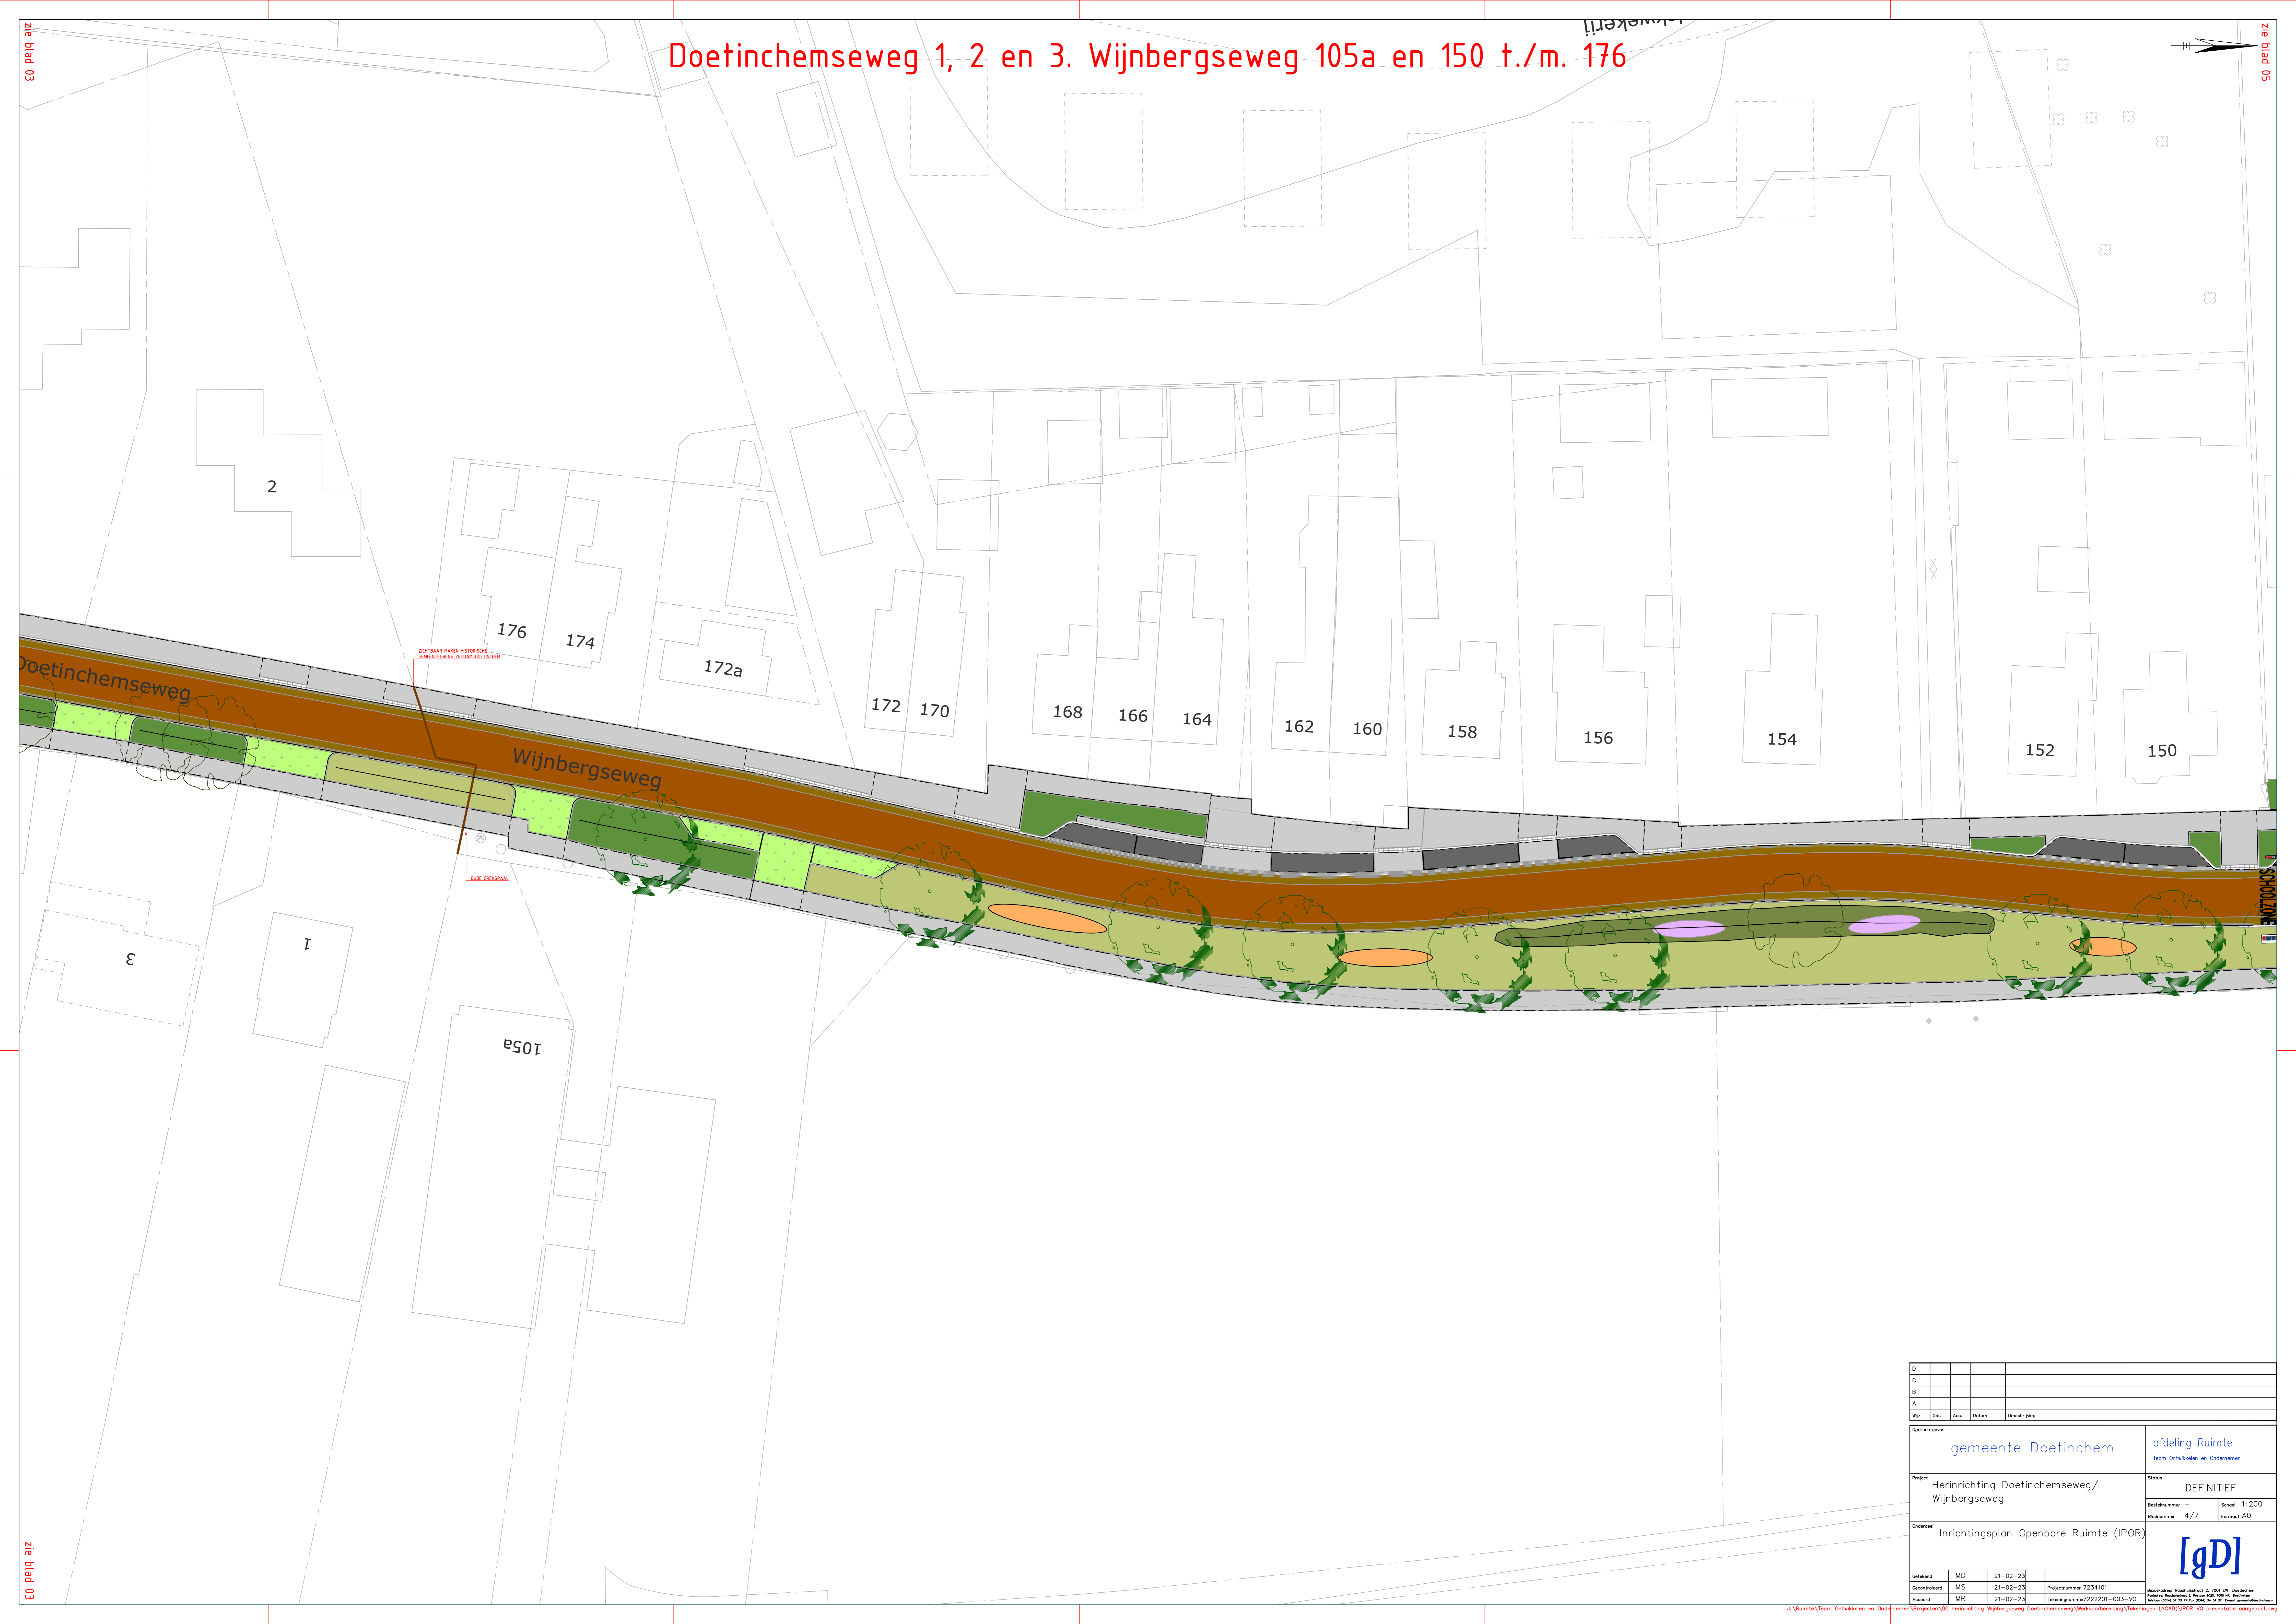

BEHOUWBAAR MATHEN HISTORISCH
BEHEERENDE VERBOD DOETINCHEM

DUKE GEDINGAAL

D				
C				
B				
A				
Mp.	Get.	Ass.	Datum	Omschrijving
Opdrachtgever		gemeente Doetinchem		
Project		Herinrichting Doetinchemseweg/ Wijnbergseweg		
Onderdeel		Inrichtingsplan Openbare Ruimte (IPOR)		
Ontwerp	MD	21-02-23	Projectnummer	7234101
Beoordeling	MS	21-02-23	Tekeningnummer	7234101-003-10
Accoord	MR	21-02-23	Beoordelings	Roadplan 2. 300 (W. Overkanten Houten Beeldbomen 2. 300 (W. in Houten Beeldbomen 2. 300 (W. in Houten Beeldbomen 2. 300 (W. in
Opdrachtgever		afdeling Ruimte team Ontwikkelen en Onderhouden		
Project		Herinrichting Doetinchemseweg/ Wijnbergseweg		
Onderdeel		Inrichtingsplan Openbare Ruimte (IPOR)		
Status		DEFINITIEF		
Bladnummer		4/7		
Schaal		1:200		
Formaat		A0		
[gd]				

zie blad 03