


Wijnbergseweg 64 t./m. 86a + 25 t./m. 53

Zie blad 07

Zie blad 05

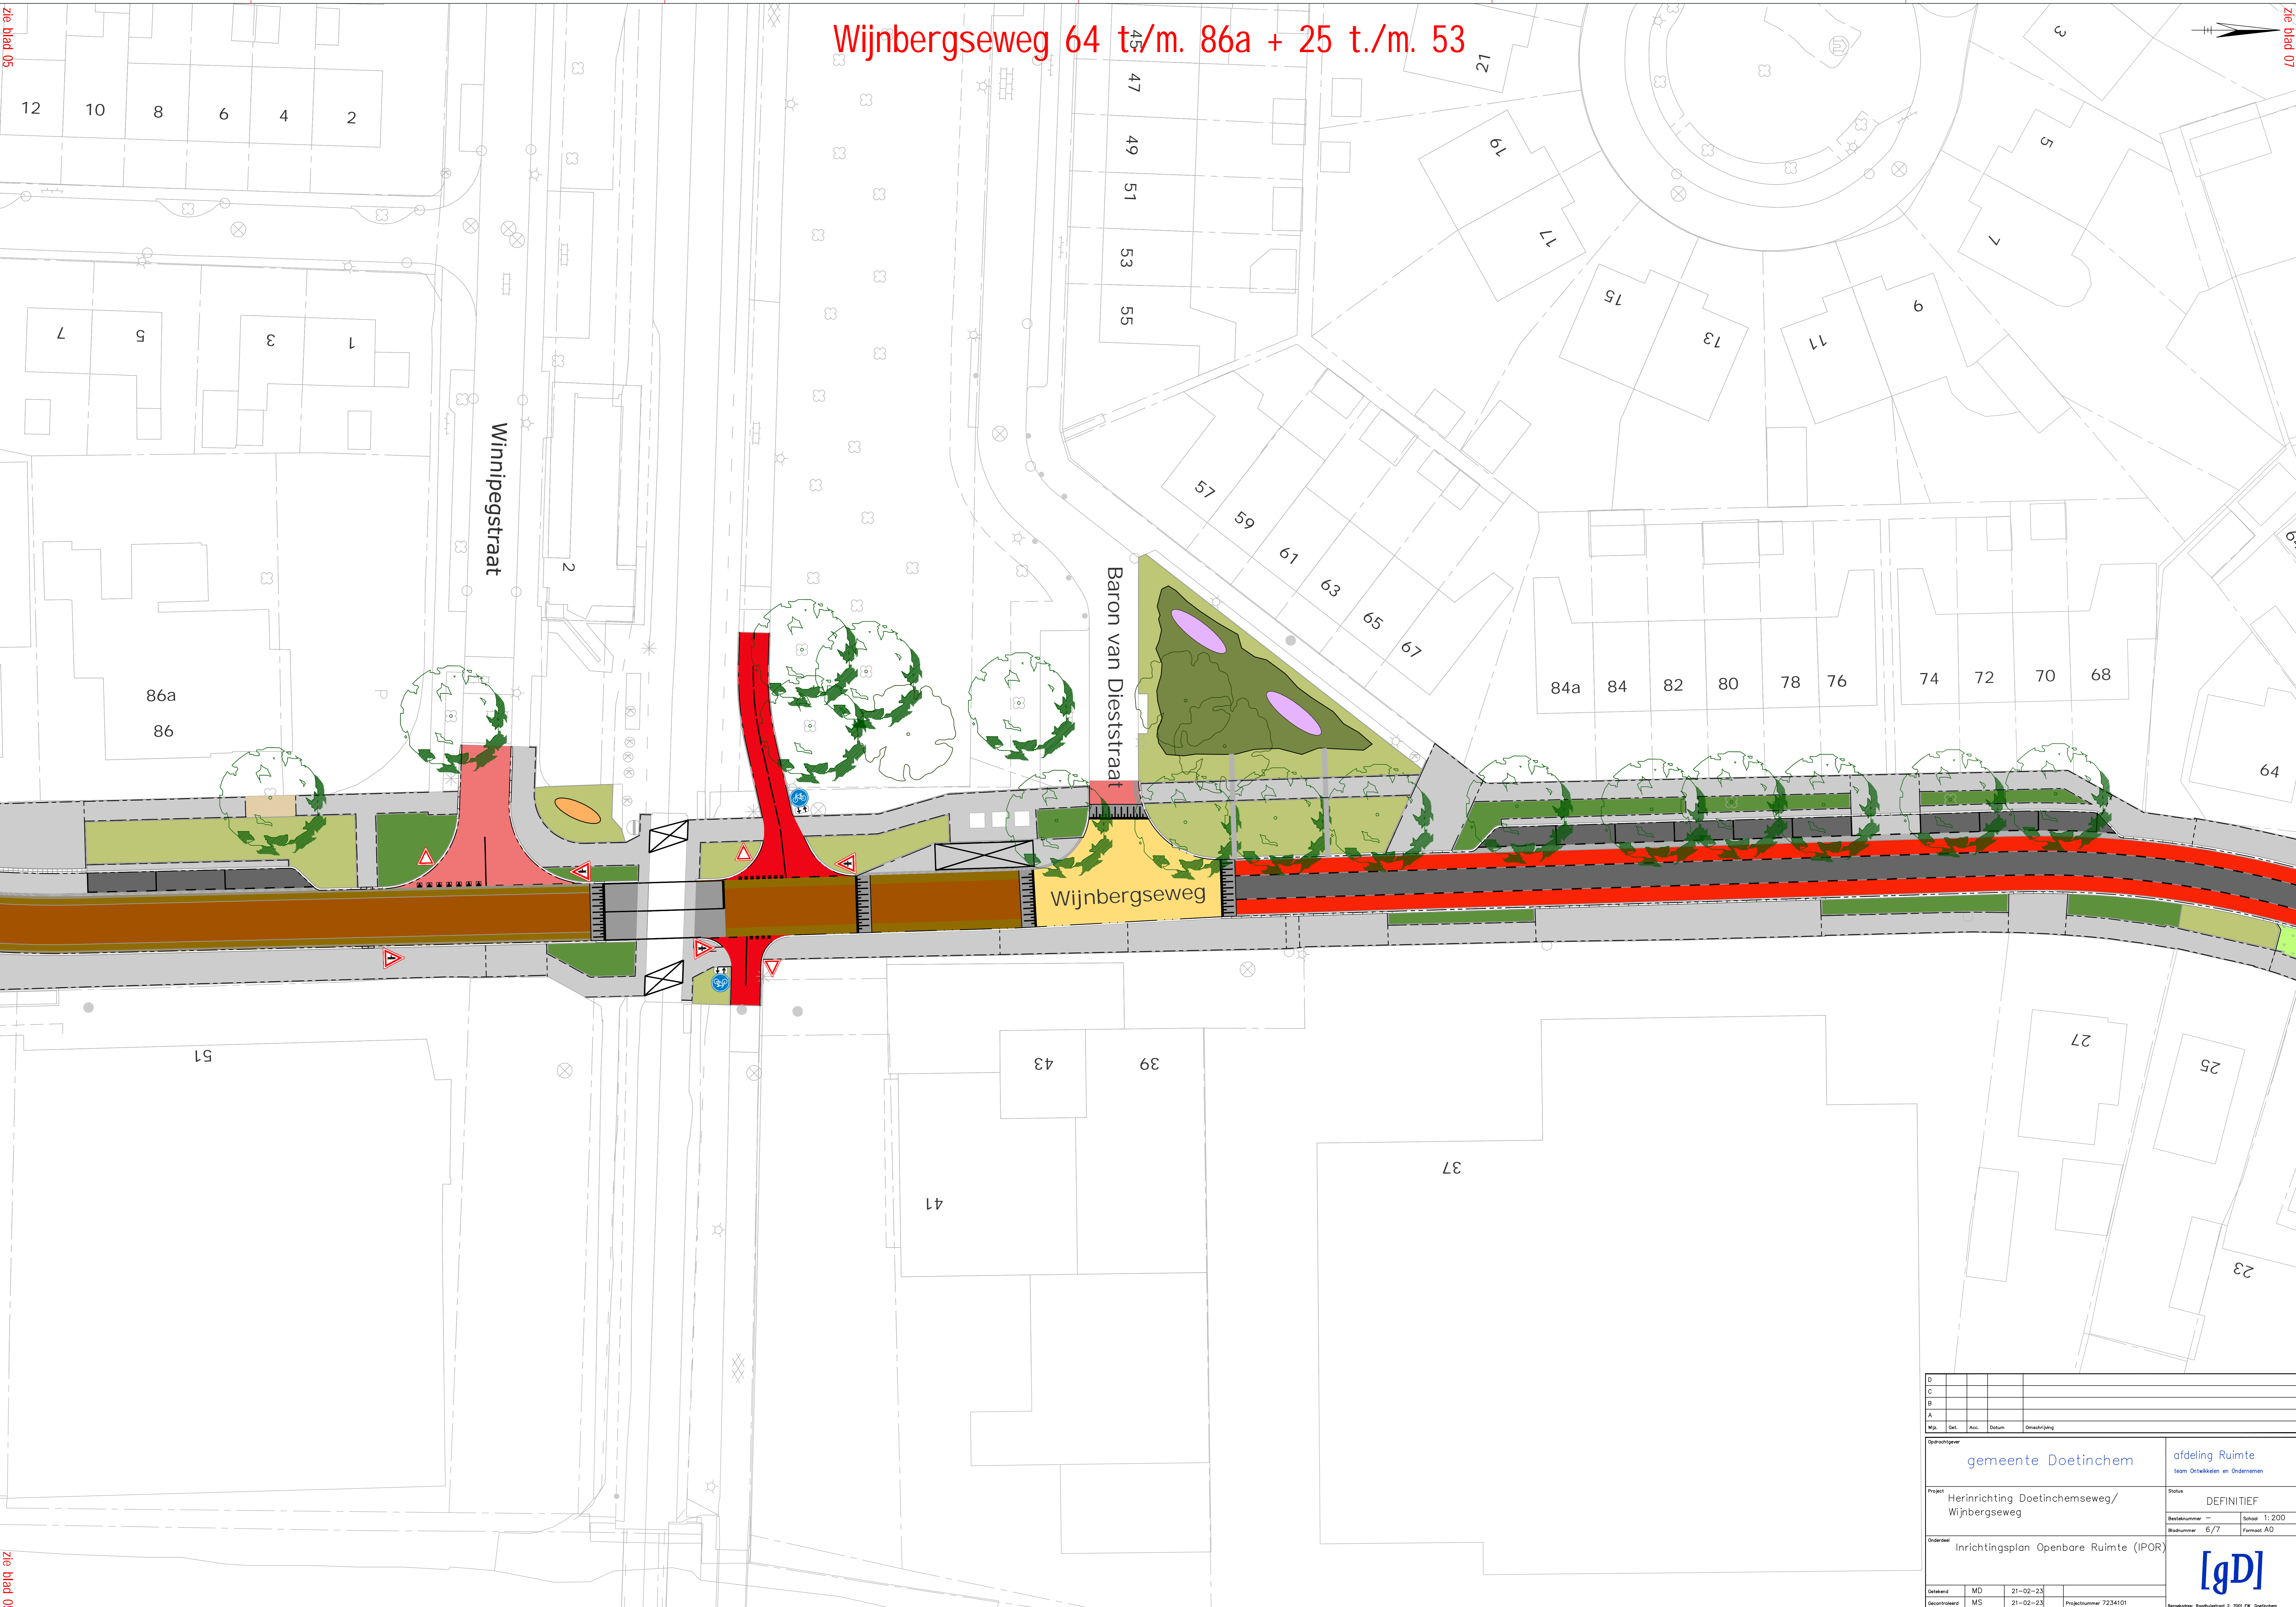

D					
E					
F					
G					
H					
I					
J					
K					
L					
M					
N					
O					
P					
Q					
R					
S					
T					
U					
V					
W					
X					
Y					
Z					
Opdrachtgever	gemeente Doetinchem				afdeling Ruimte team Ontwikkel en Ondernemen
Project	Herinrichting Doetinchemseweg/ Wijnbergseweg				Status DEFINITIEF
Onderdeel	Inrichtingsplan Openbare Ruimte (IPOR)				Besteknummer —
					Schaal 1:200
					Bladnummer 6/7
					Formaat A0
					[gD]
Ontwerper	MD	21-02-23	Projectnummer	7234101	
Beoordelaar	MS	21-02-23	Tekeningnummer	7222201-006-10	
Accoord	MR	21-02-23			

Zie blad 05