

LEGENDA

- afgesloten wegvak
- afgesloten wegvak / afsluiting
- letterafmeting
- aanwezige tekstborden / routeborden
- verkeersregelaar

Voorankondigingsborden
Plaatsen 2 weken voor start werkzaamheden

- A2 dicht DD-MM uu-uu h
- Toerit dicht DD-MM uu-uu h
- Het Anker dicht DD-MM uu-uu h

Opmerkingen

- De tijdelijke bewegwijzering kan niet overal conform de maatvoering (anderlinge afstanden) van de CROW-publicatie geplaatst worden. Er zal maatwerk verricht moeten worden om de borden te plaatsen i.v.m. obstakels in de berm zoals geluidsschermen, zichtschermen etc.
- Op tekening is een indicatie van de kilometering van de bebording weergegeven waarbij zoveel als mogelijk is uitgegaan van de plaatsingsafstanden conform CROW.
- Bijbehorende afzettingen conform tekening P211491.A2.AFZ.20

OPDRACHTGEVER

INFO


DATUM	02-04-2024	VERSIE	1.0	FORMAAT	A1
-------	------------	--------	-----	---------	----

TEKENAAR	RBR	CONTROLE	ERA	VRIJGAVE	
----------	-----	----------	-----	----------	--

PROJECT	Variabel onderhoud aan verhardingen en kunstwerken in het beheersgebied van RWS regio Limburg
OMSCHRIJVING	SLOT 45 (nacht 2): Afsluiten A2 HRR vanaf afdrt. 46 (Roosteren) tot toerit 48 (Urmond), Omleidingen
LOCATIE	

P211491.A2.OML.20
TEKENING NUMMER

Verzorgingsplaats Het Anker dichtzatten n.v. afzetbakken met RVC-bord C10 bij af- en toerit en inzet verkeersregelaars i.v.m. vrij maken parkeerplaats voorafgeleid aan start werkzaamheden

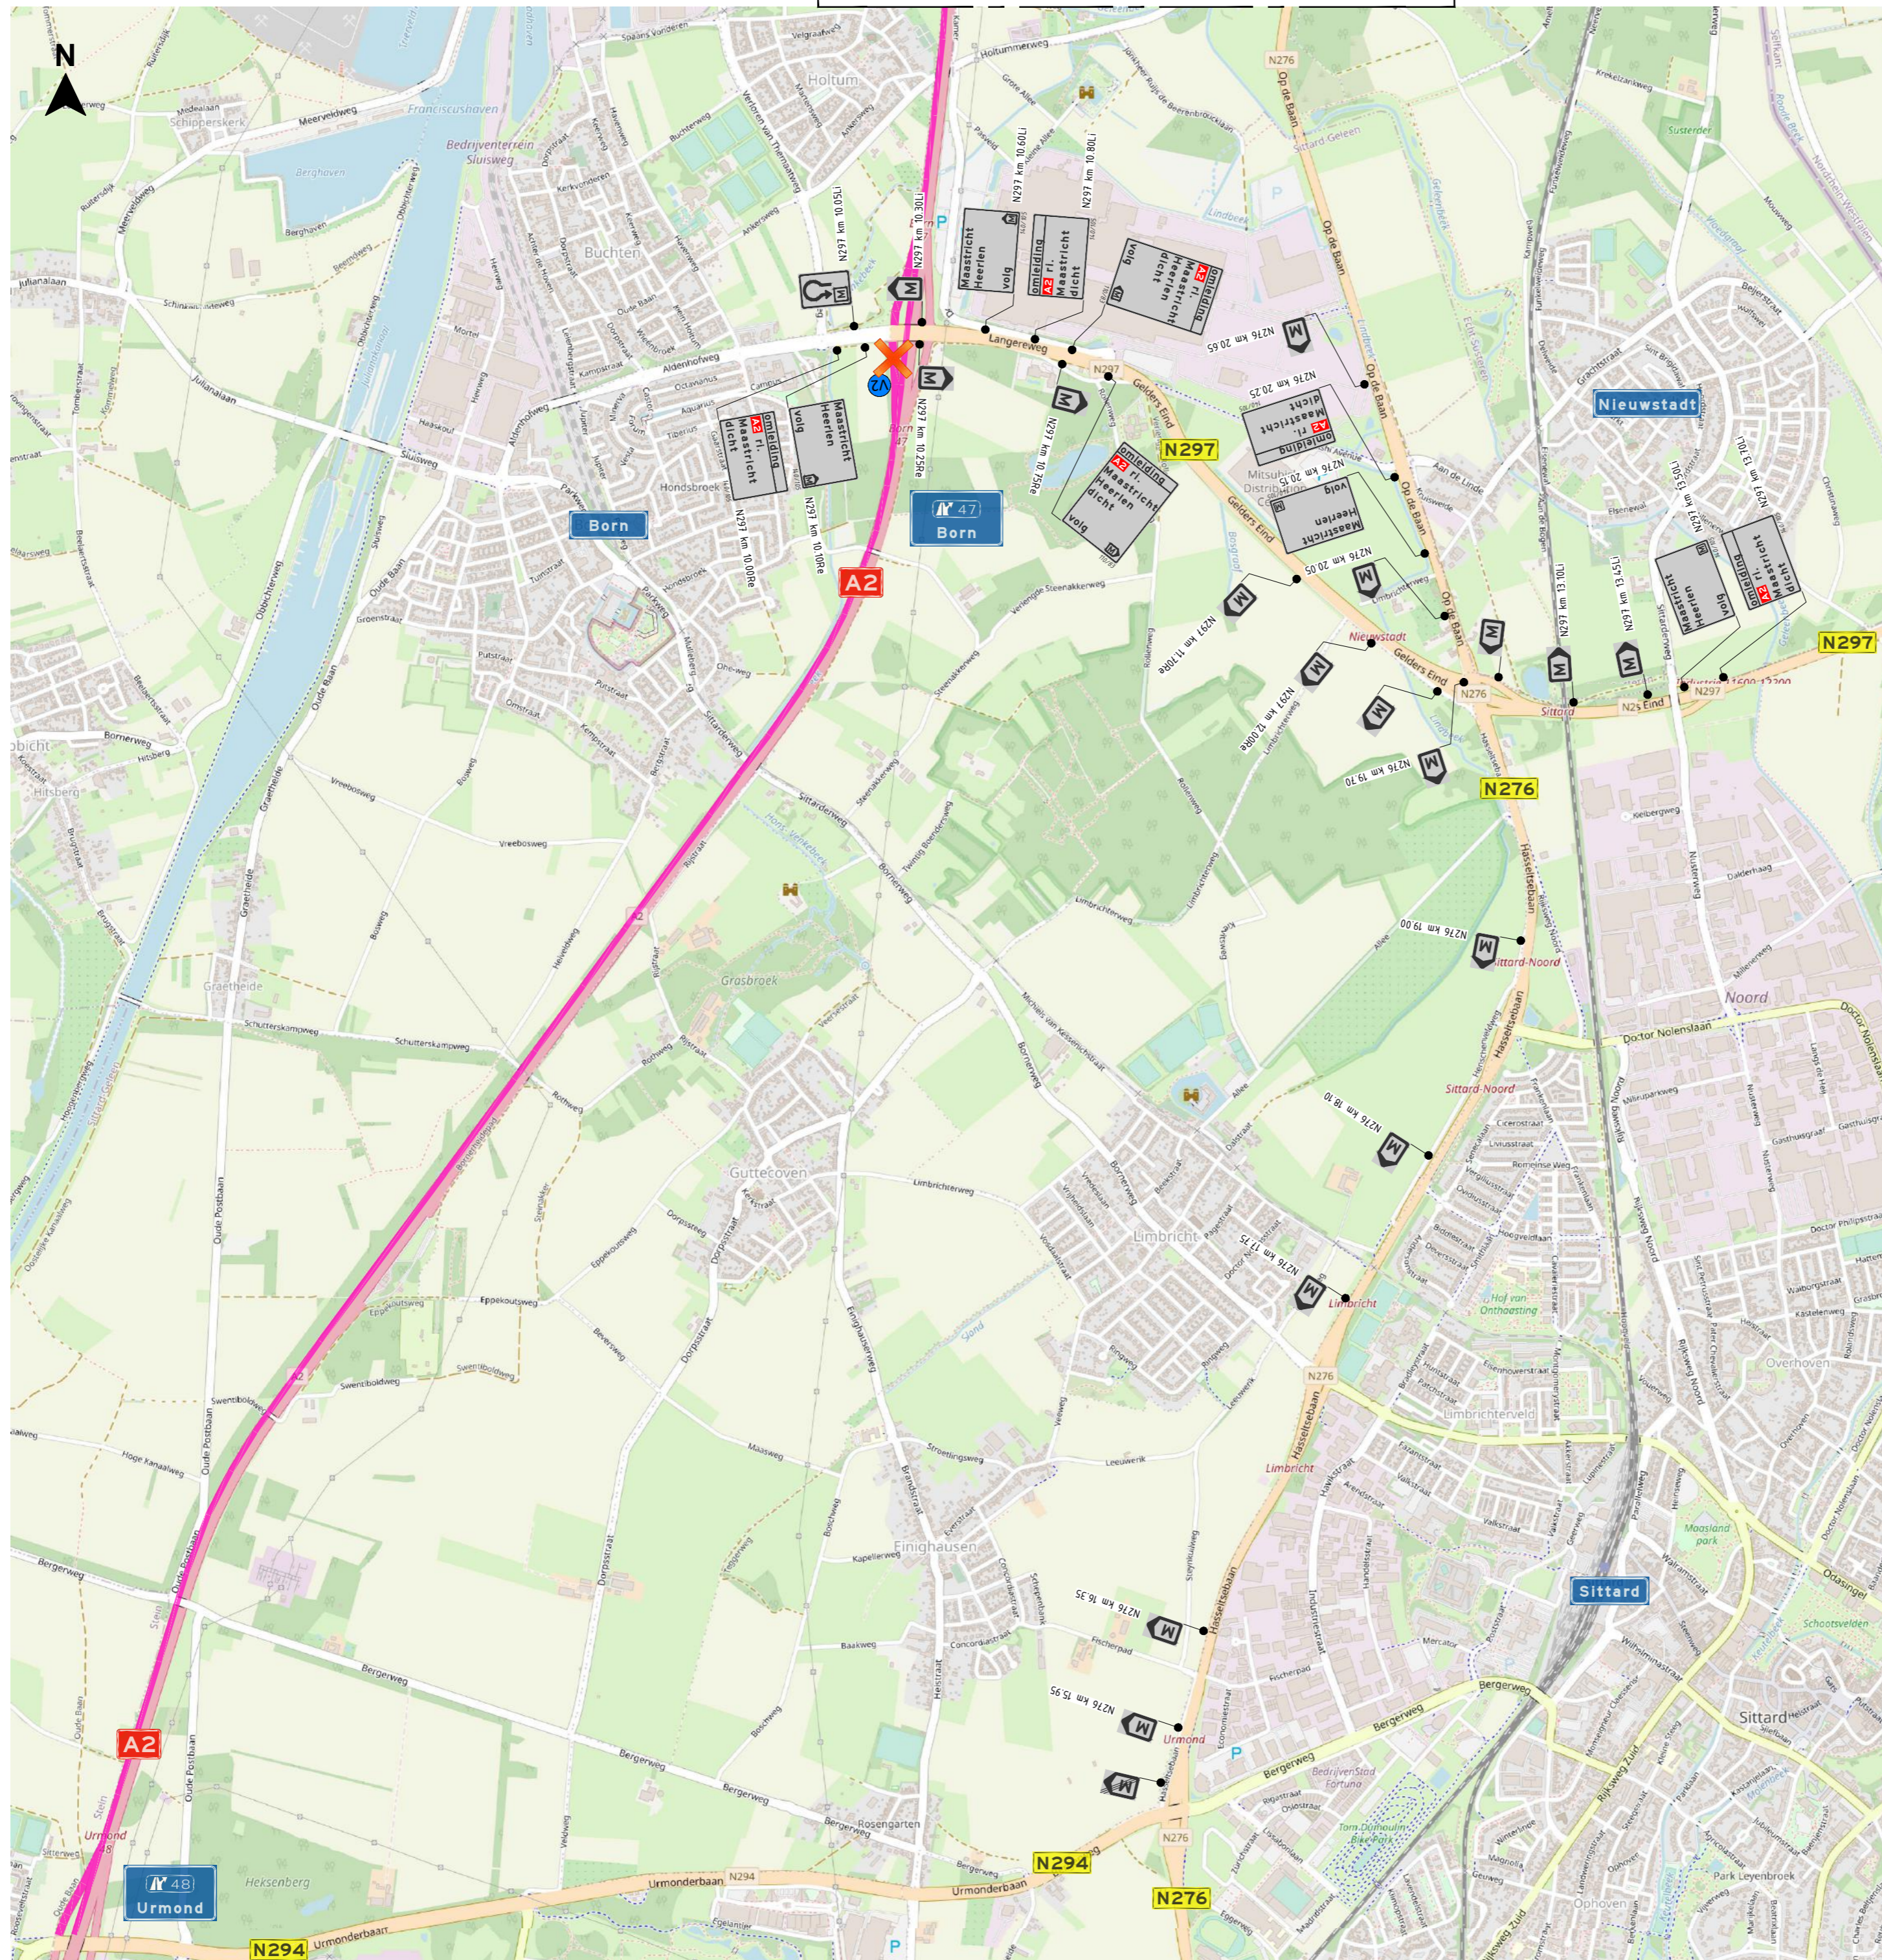

LEGENDA

- afgesloten wegvak
- afgesloten wegvak / afsluiting
- letterafmeting
- aanwijze tekstborden / routeborden

Voorankondigingsborden
Plaatsen 2 weken voor start werkzaamheden

Toerit dicht
DD-MM
uu-uu h

- Opmerkingen**
- De tijdelijke bewegwijzering kan niet overal conform de maatvoering (onderlinge afstanden) van de CROW-publicatie geplaatst worden.
 - Er zal maatwerk verricht moeten worden om de borden te plaatsen i.v.m. obstakels in de berm zoals geluidsschermen, zichtschermen etc.
 - Op tekening is een indicatie van de kilometering van de bebording weergegeven waarbij zoveel als mogelijk is uitgegaan van de plaatsingsafstanden conform CROW.
 - Bijbehorende afzettingen conform tekening P211491.A2.AFZ.20

OPDRACHTGEVER

INFO

DATUM	VERSIE	FORMAAT
02-04-2024	1.0	A2

TEKENAAR	CONTROLE	VRIJGAVE
RBR	ERA	

PROJECT	Variabel onderhoud aan verhardingen en kunstwerken in het beheersgebied van RWS regio Limburg
OMSCHRIJVING	SLOT 45 (nacht 2): Afsluiten A2 HRR vanaf afrit 46 (Roosteren) tot toerit 48 (Urmond); Omleidingen
LOCATIE	

P211491.A2.OML.20
TEKENINGNUMMER

2/2