

**LEGENDA**

-  afgesloten wegvak
-  afgesloten wegvak / afsluiting
-  letterafmeting
-  aanwezige tekstdornden / routeborden

**Opmerkingen**

- De tijdelijke bewegwijzering kan niet overal conform de maatvoering (onderlinge afstanden) van de CROW-publicatie geplaatst worden. Er zal maatwerk verricht moeten worden om de borden te plaatsen i.v.m. obstakels in de berm zoals geluidsschermen, zichtschermen etc.
- Op tekening is een indicatie van de kilometering van de bebording weergegeven waarbij zoveel als mogelijk is uitgegaan van de plaatsingsafstanden conform CROW.
- Bijbehorende afzettingen conform tekening P211491.A2.AFZ.21

**OPDRACHTGEVER**



**INFO**


DATUM	02-04-2024	VERSIE	1.0	FORMAAT	A1
-------	------------	--------	-----	---------	----

TEKENAAR	RBR	CONTROLE	ERA	VRUGAVE	
----------	-----	----------	-----	---------	--

PROJECT	Variabel onderhoud aan verhardingen en kunstwerken in het beheersgebied van RWS regio Limburg
OMSCHRIJVING	SLOT 45 (nacht 3): Afsluiten A2 HRR vanaf afrit 47 (Born) tot toerit 48 (Urmond), Omleidingen
LOCATIE	

**P211491.A2.OML.21**  
TEKENINGNUMMER



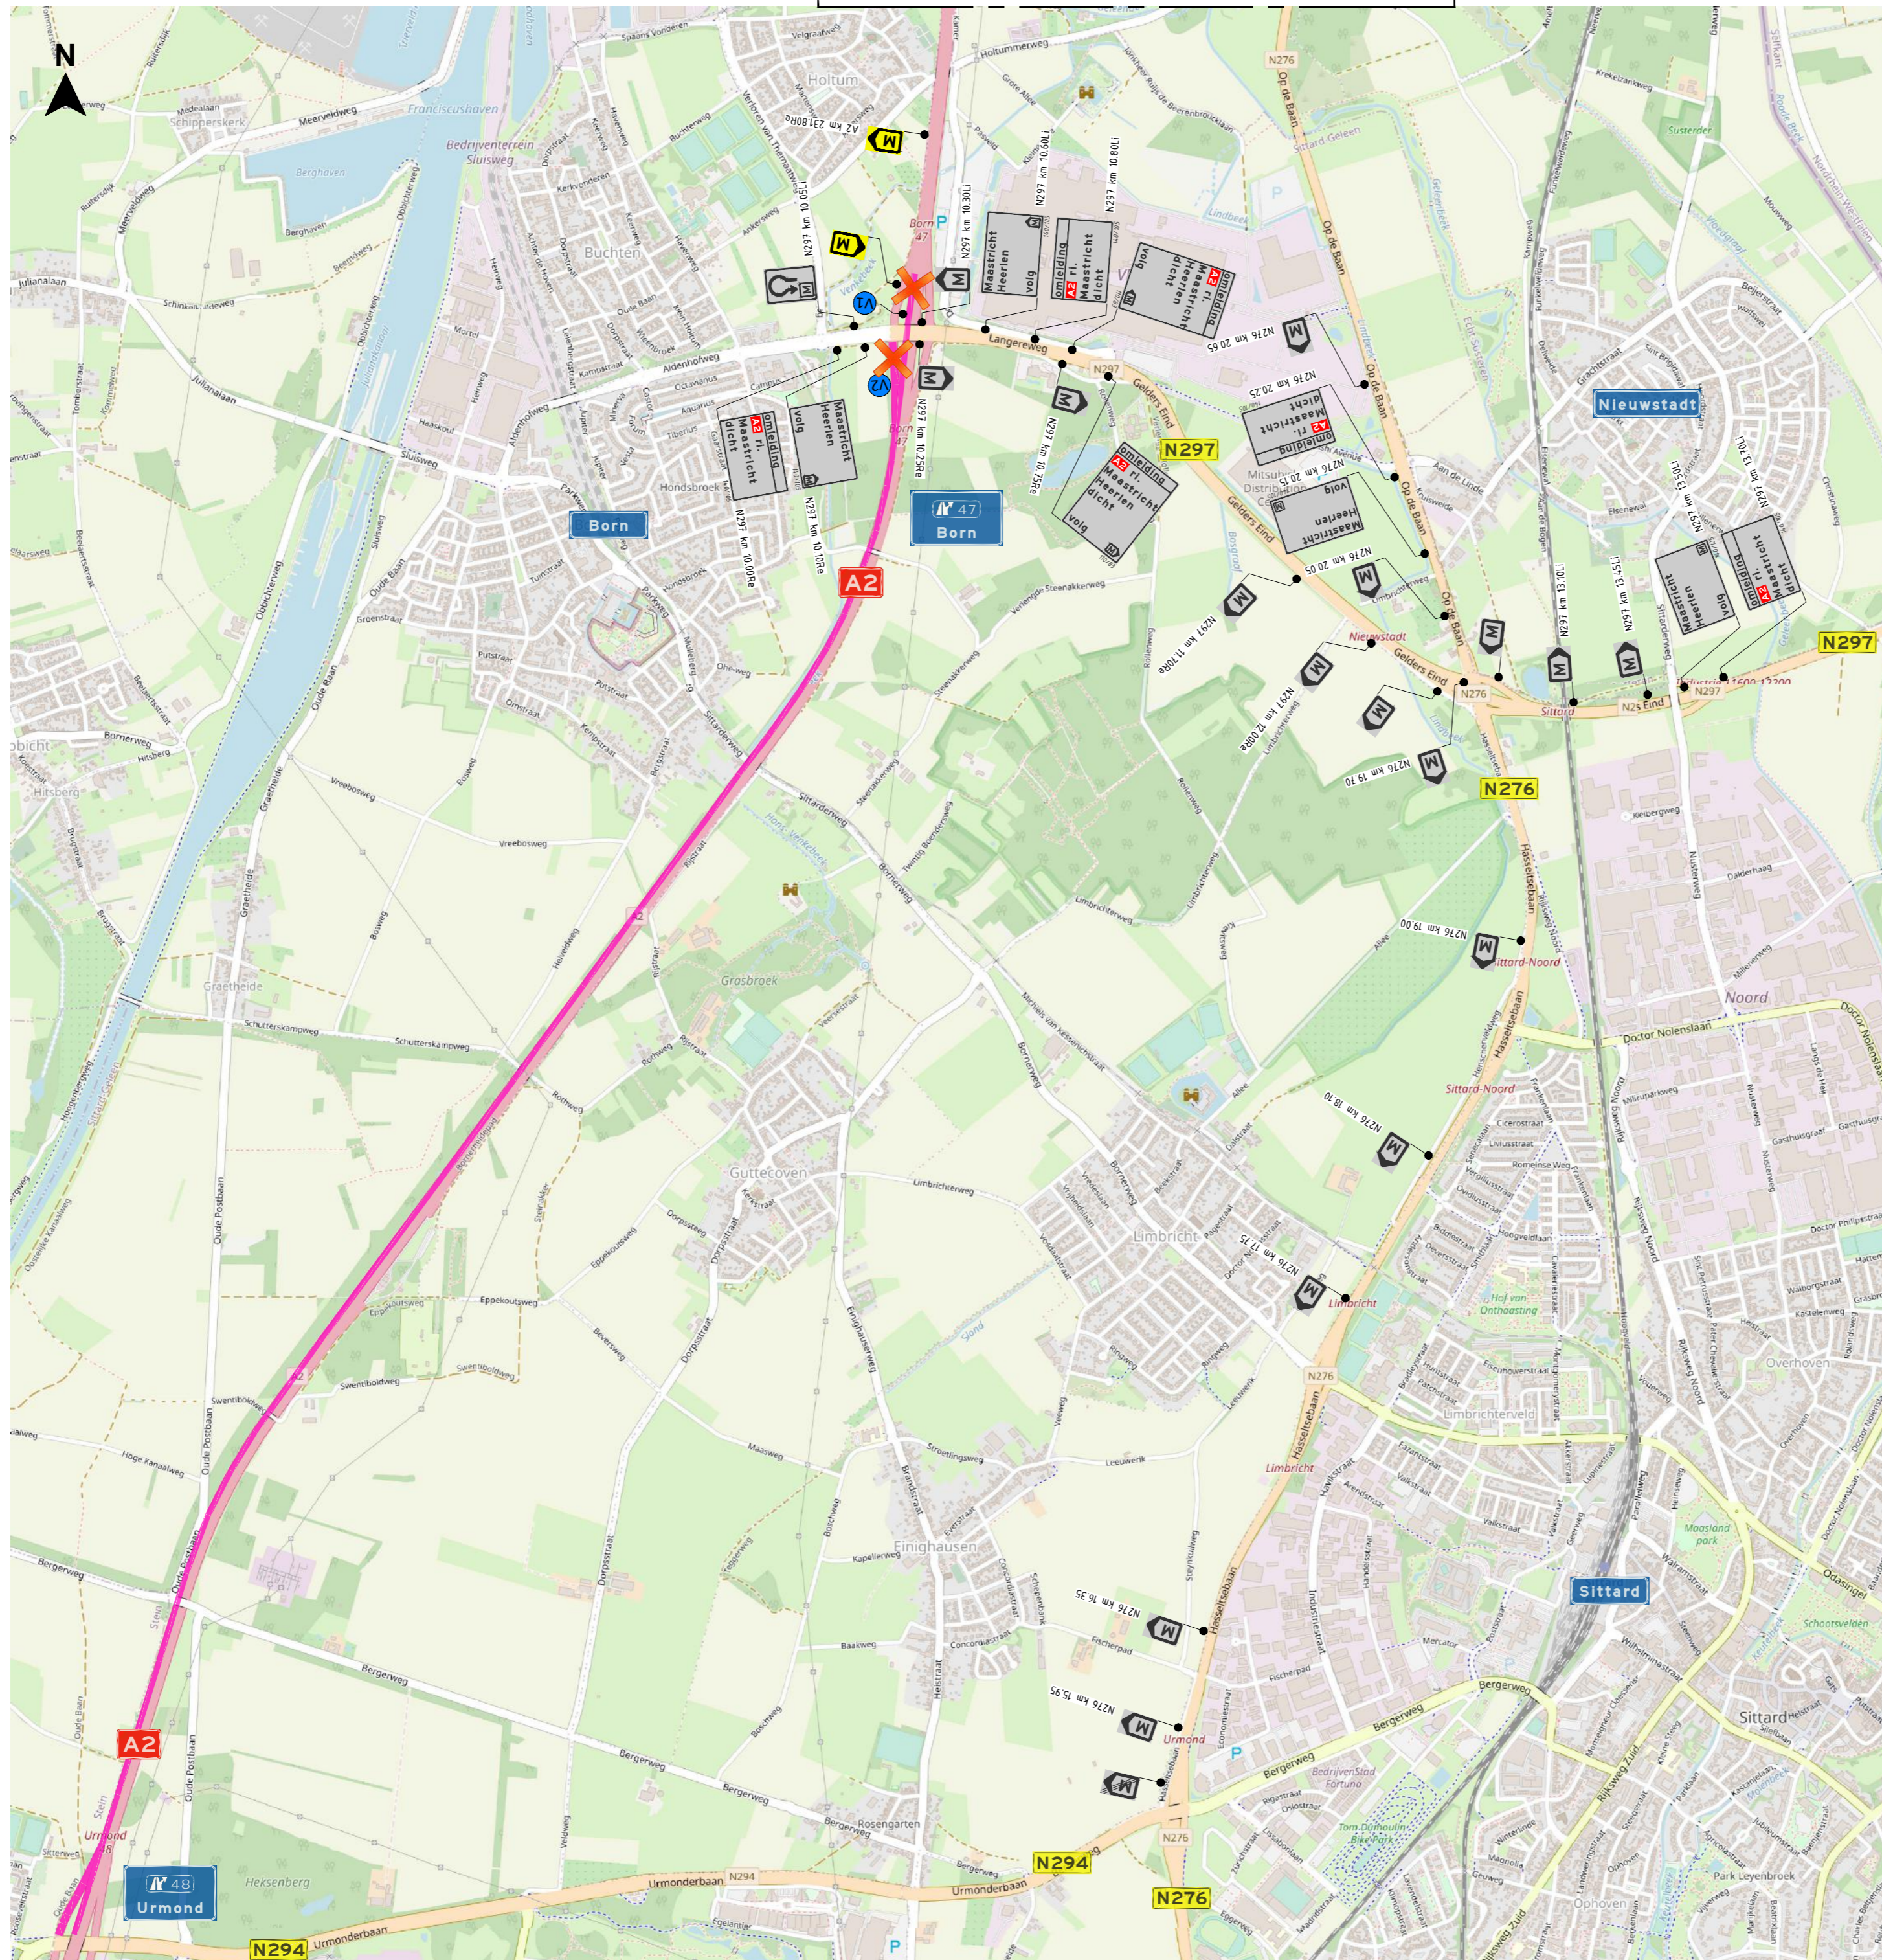

**LEGENDA**

- afgesloten wegvak
- afgesloten wegvak / afsluiting
- letterafmeting
- aanwezige tekstborden / routeborden

**Voorankondigingsborden**  
Plaatsen 2 weken voor start werkzaamheden

- V1 A2 dicht DD-MM uu-uu h (1305/229)
- V2 Toerit dicht DD-MM uu-uu h (176/028)

**Opmerkingen**

- De tijdelijke bewegwijzering kan niet overal conform de maatvoering (onderlinge afstanden) van de CROW-publicatie geplaatst worden.
- Er zal maatwerk verricht moeten worden om de borden te plaatsen i.v.m. obstakels in de berm zoals geluidsschermen, zichtschermen etc.
- Op tekening is een indicatie van de kilometering van de bebording weergegeven waarbij zoveel als mogelijk is uitgegaan van de plaatsingsafstanden conform CROW.
- Bijbehorende afzettingen conform tekening P211491.A2.AFZ.21

**OPDRACHTGEVER**

**INFO**

DATUM	VERSIE	FORMAAT
02-04-2024	1.0	A2

TEKENAAR	CONTROLE	VRIJGAVE
RBR	ERA	

PROJECT	Variabel onderhoud aan verhardingen en kunstwerken in het beheersgebied van RWS regio Limburg
OMSCHRIJVING	SLOT 45 (nacht 3): Afsluiten A2 HRR vanaf afrit 47 (Born) tot toerit 48 (Urmond); Omleidingen
LOCATIE	

**P211491.A2.OML.21**  
TEKENINGNUMMER

2/2