


Groot onderhoud Kempstraat te Roosteren

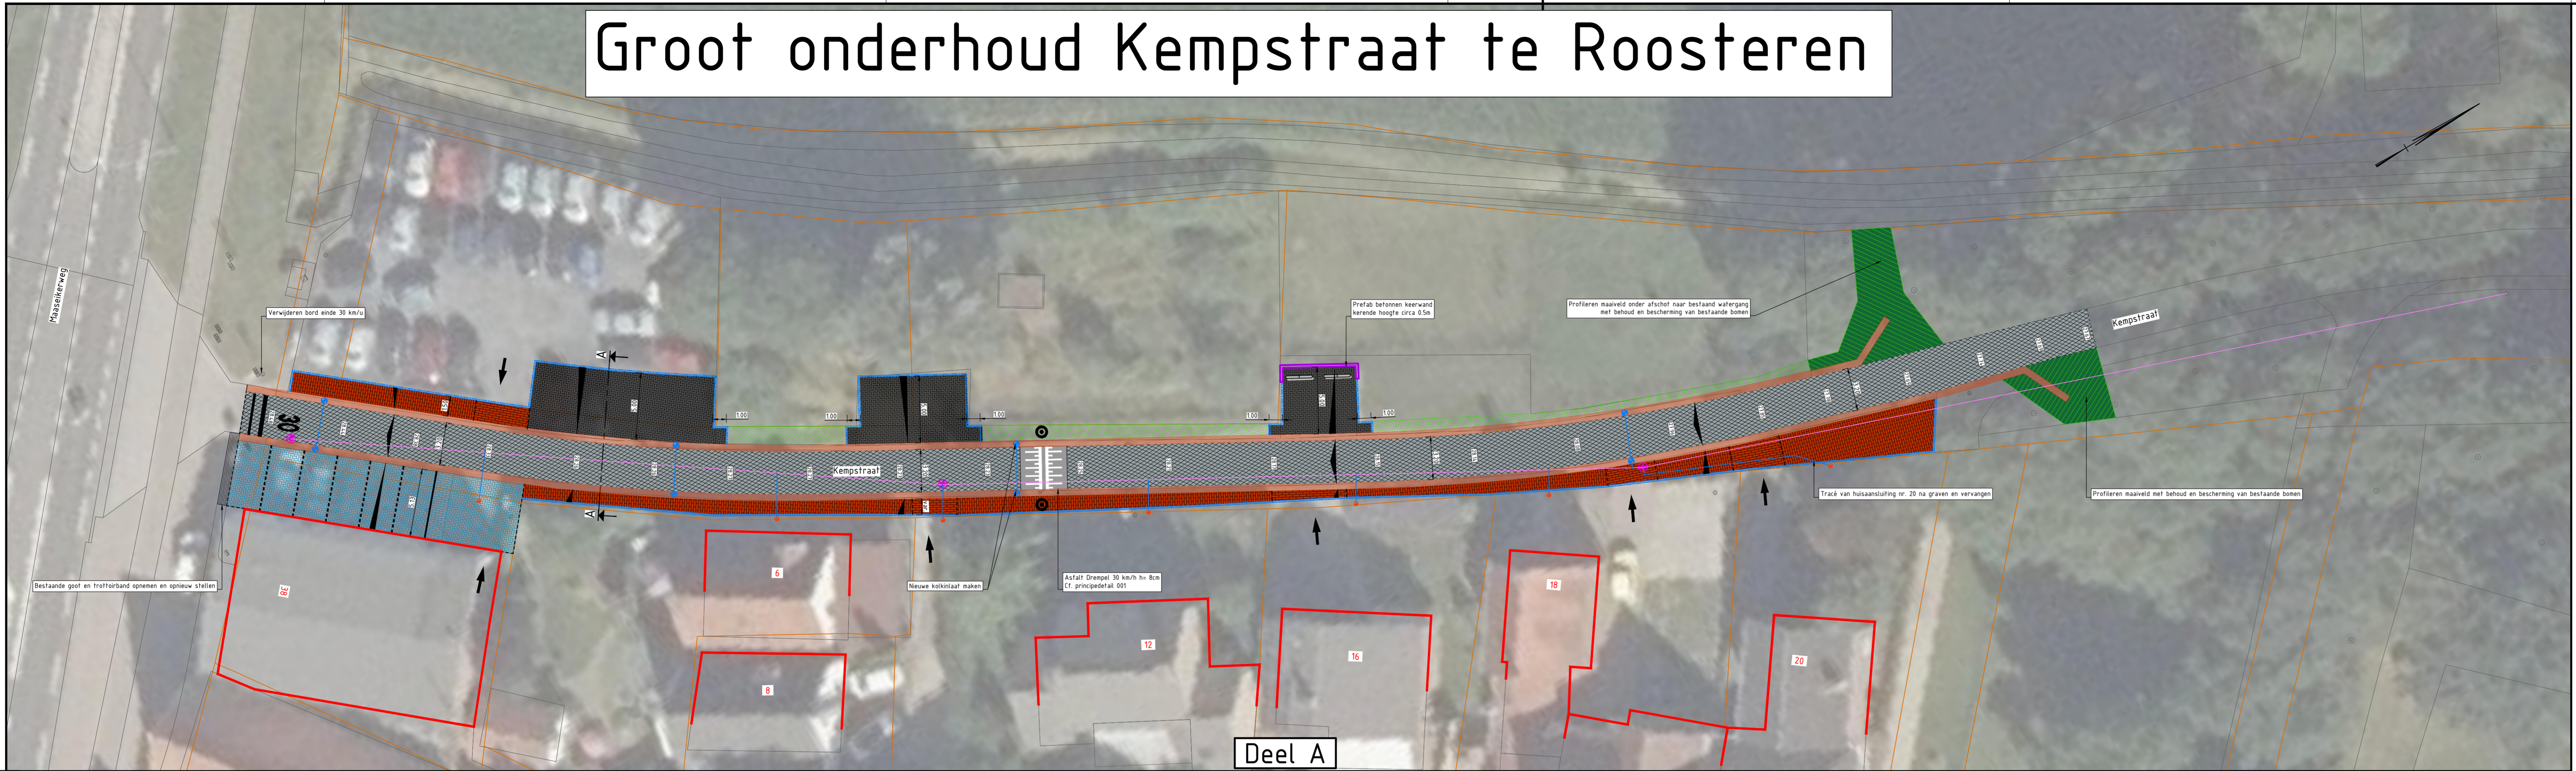

Deel A



Deel B



Referentiebeeld 001

LEGENDA

- Asfaltverharding rijbaan
• 30mm SMA-NL-T10
• 55mm AC-22-T1B
• 65mm AC-22-04B
- Profielrezen tbv aanzet asfaltmachine
- Parkeerhavens
BSS KF elleboogverband
Kleur: zwart
- Rabatstrook
SBS DF Halfsteensverband (pv inritten in stroomlagen)
Kleur: roodbruin
- Bestaande parkeerplaats
Herstraten bestaande BSS KF (verband cf bestaand)
- Parkeervak aanduiding
BSS KF wit (nieuw)
- Parkeervak afscheiding
BSS KF wit (nieuw)
- Gras (B3 grasmengsel10)
- Profileren bestaande maaiëld
- Opsluitband 100x200mm
in betonspecie
- Molgot 7 streks SBS DF
Kleur: roodbruin
- Prefab betonnen keerwand
(kerende hoogte circa 0.50m)
- Kadastrale grens
- Indicatieve bestaande hoogtes (cf. AHN3)
- Paal
Cf. referentiebeeld 001
- Stootband
- Maaskei (Ø circa 100m)
- Straatkolk
incl. nieuwe kolkleiding
pvc Ø160mm Kleur: groen
- Op hoogte stellen bestaande putdeksel
- Bestaande riool
- Lichtmast
- Verkanting
- Locatie inrit
- DWA uitlegger pvc Ø160mm kleur grijs
incl. inlaat en ontsluitingsstuk
(exacte locatie in het werk te bepalen)

Opmerkingen:

- Markering in thermoplast

omschrijving	wijziging	acc.	gez.	get.	datum
eerste uitgave		BM	KD	GV	01-04-2021
		BM	BM	GV	26-03-2021

project Groot onderhoud Kempstraat te Roosteren
onderdeel Situatie-tekening
opdrachtgever Gemeente Echt -Susteren
opdrachtgever Duct Engineering & Advies BV
Business Center
 Roerpoort
 Boven de Wolfskuil 3
 unit 3.030
 6049 LX Roermond
 Tel: 0475 - 71 13 90
 info@ducot.nl
 website: www.ducot.nl
DUCT
 Engineering & Advies
 Werken met ruimte, ruimte die werkt

