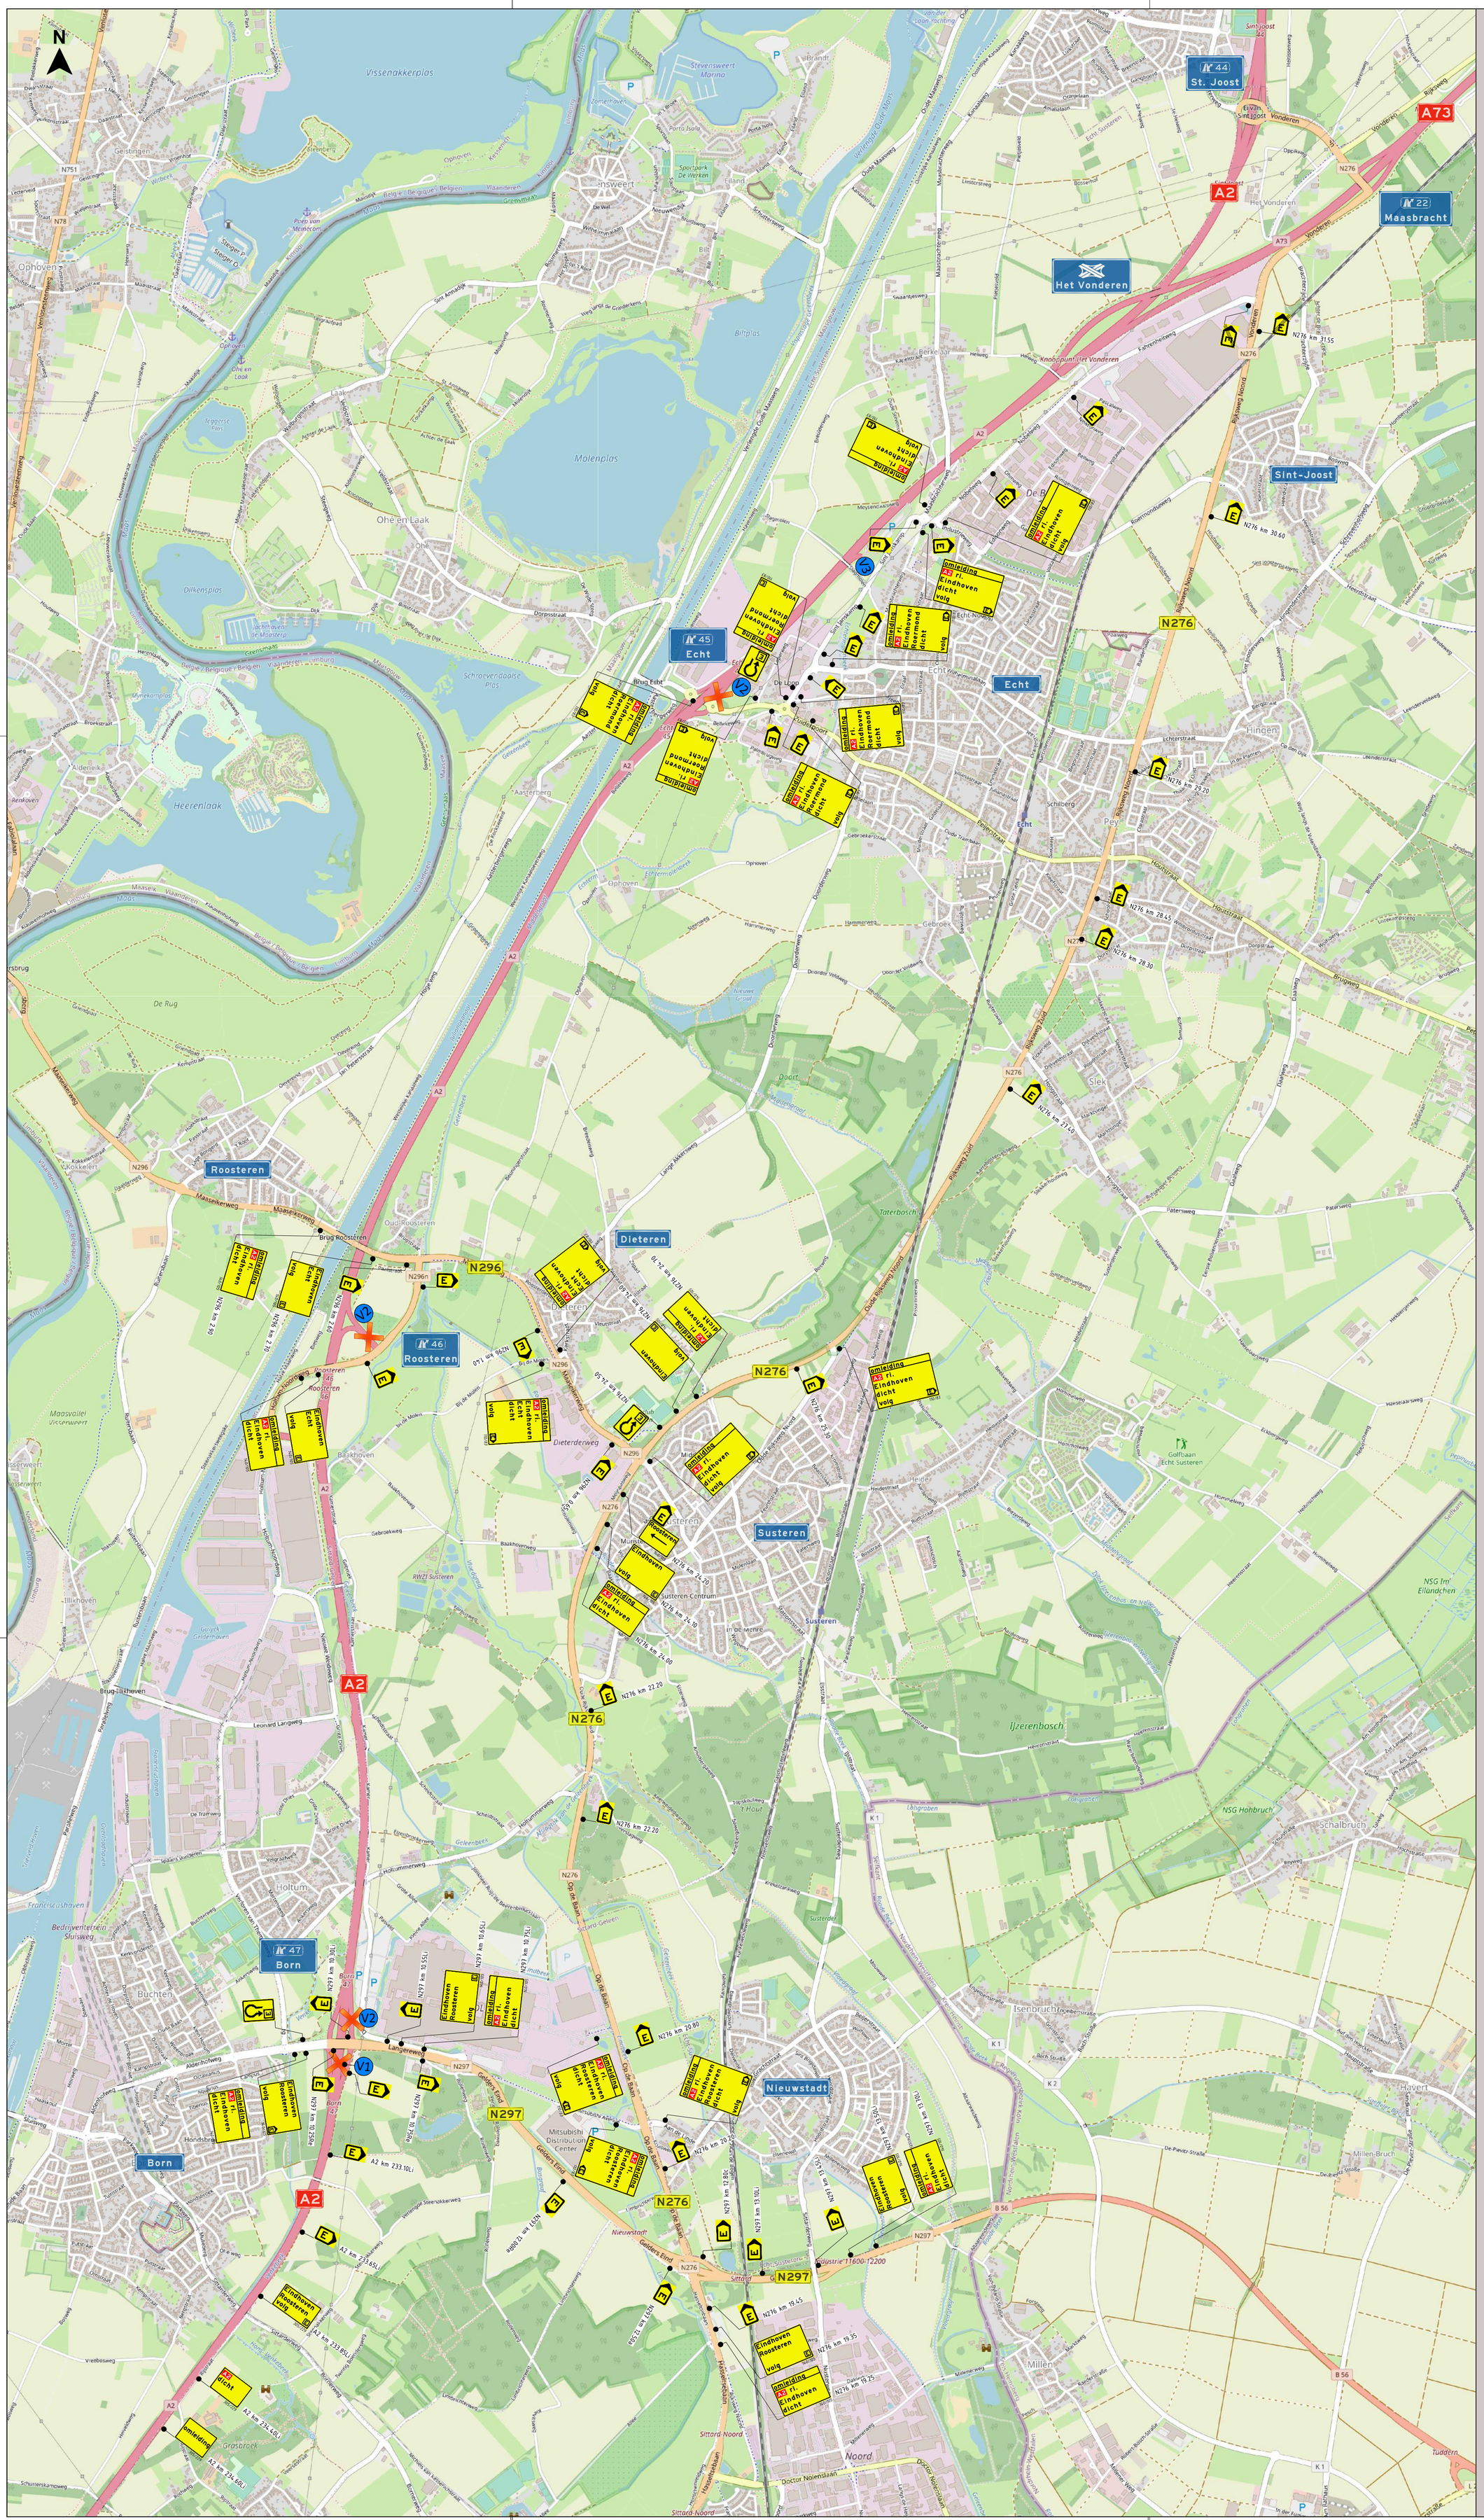

LEGENDA

afgesloten wegvak / afsluiting

volg — letterafmeting

Vooraankondigingsborden

Plaatsen 2 weken voor start werkzaamheden

V1: A2 dicht / DD-MM / uu-uu h [305/229]

V2: Toerit dicht / DD-MM / uu-uu h [170/128]

V3: Bosserhof dicht / DD-MM / uu-uu h [170/128]

Opmerkingen

- *De tijdelijke bewegwijzering kan niet overal conform de maatvoering (onderlinge afstanden) van de CROW-publicatie geplaatst worden.*
  Er zal maatwerk verricht moeten worden om de borden te plaatsen i.v.m. obstakels in de berm zoals geluidsschermen, zichtschermen etc.
  Op tekening is een indicatie van de kilometrering van de bebording weergegeven waarbij zoveel als mogelijk is uitgegaan van de plaatsingsafstanden conform CROW.
- *Bijbehorende afzettingen conform tekening P230971.A2.AFZ.06*

OPDRACHTGEVER

Strukton Civiel

INFO

DATUM	VERSIE	FORMAAT
03-04-2024	1.0	A1

TEKENAAR	CONTROLE	VRIJGAVE
RBR	ERA	

PROJECT	Onderhoud aan Rijkswegen in het beheersgebied van RWS regio Limburg
OMSCHRIJVING	Afsluiten A2 HRL vanaf afrit 47 (Born) tot knp. Het Vonderen; Omleidingen
LOCATIE	

P230971.A2.OML.06

TEKENINGNUMMER

visscher traffic

1/1

BLADNUMMER