



# Verkeersmaatregelen deelgebied 8 "Ruitersbaan bubeko"

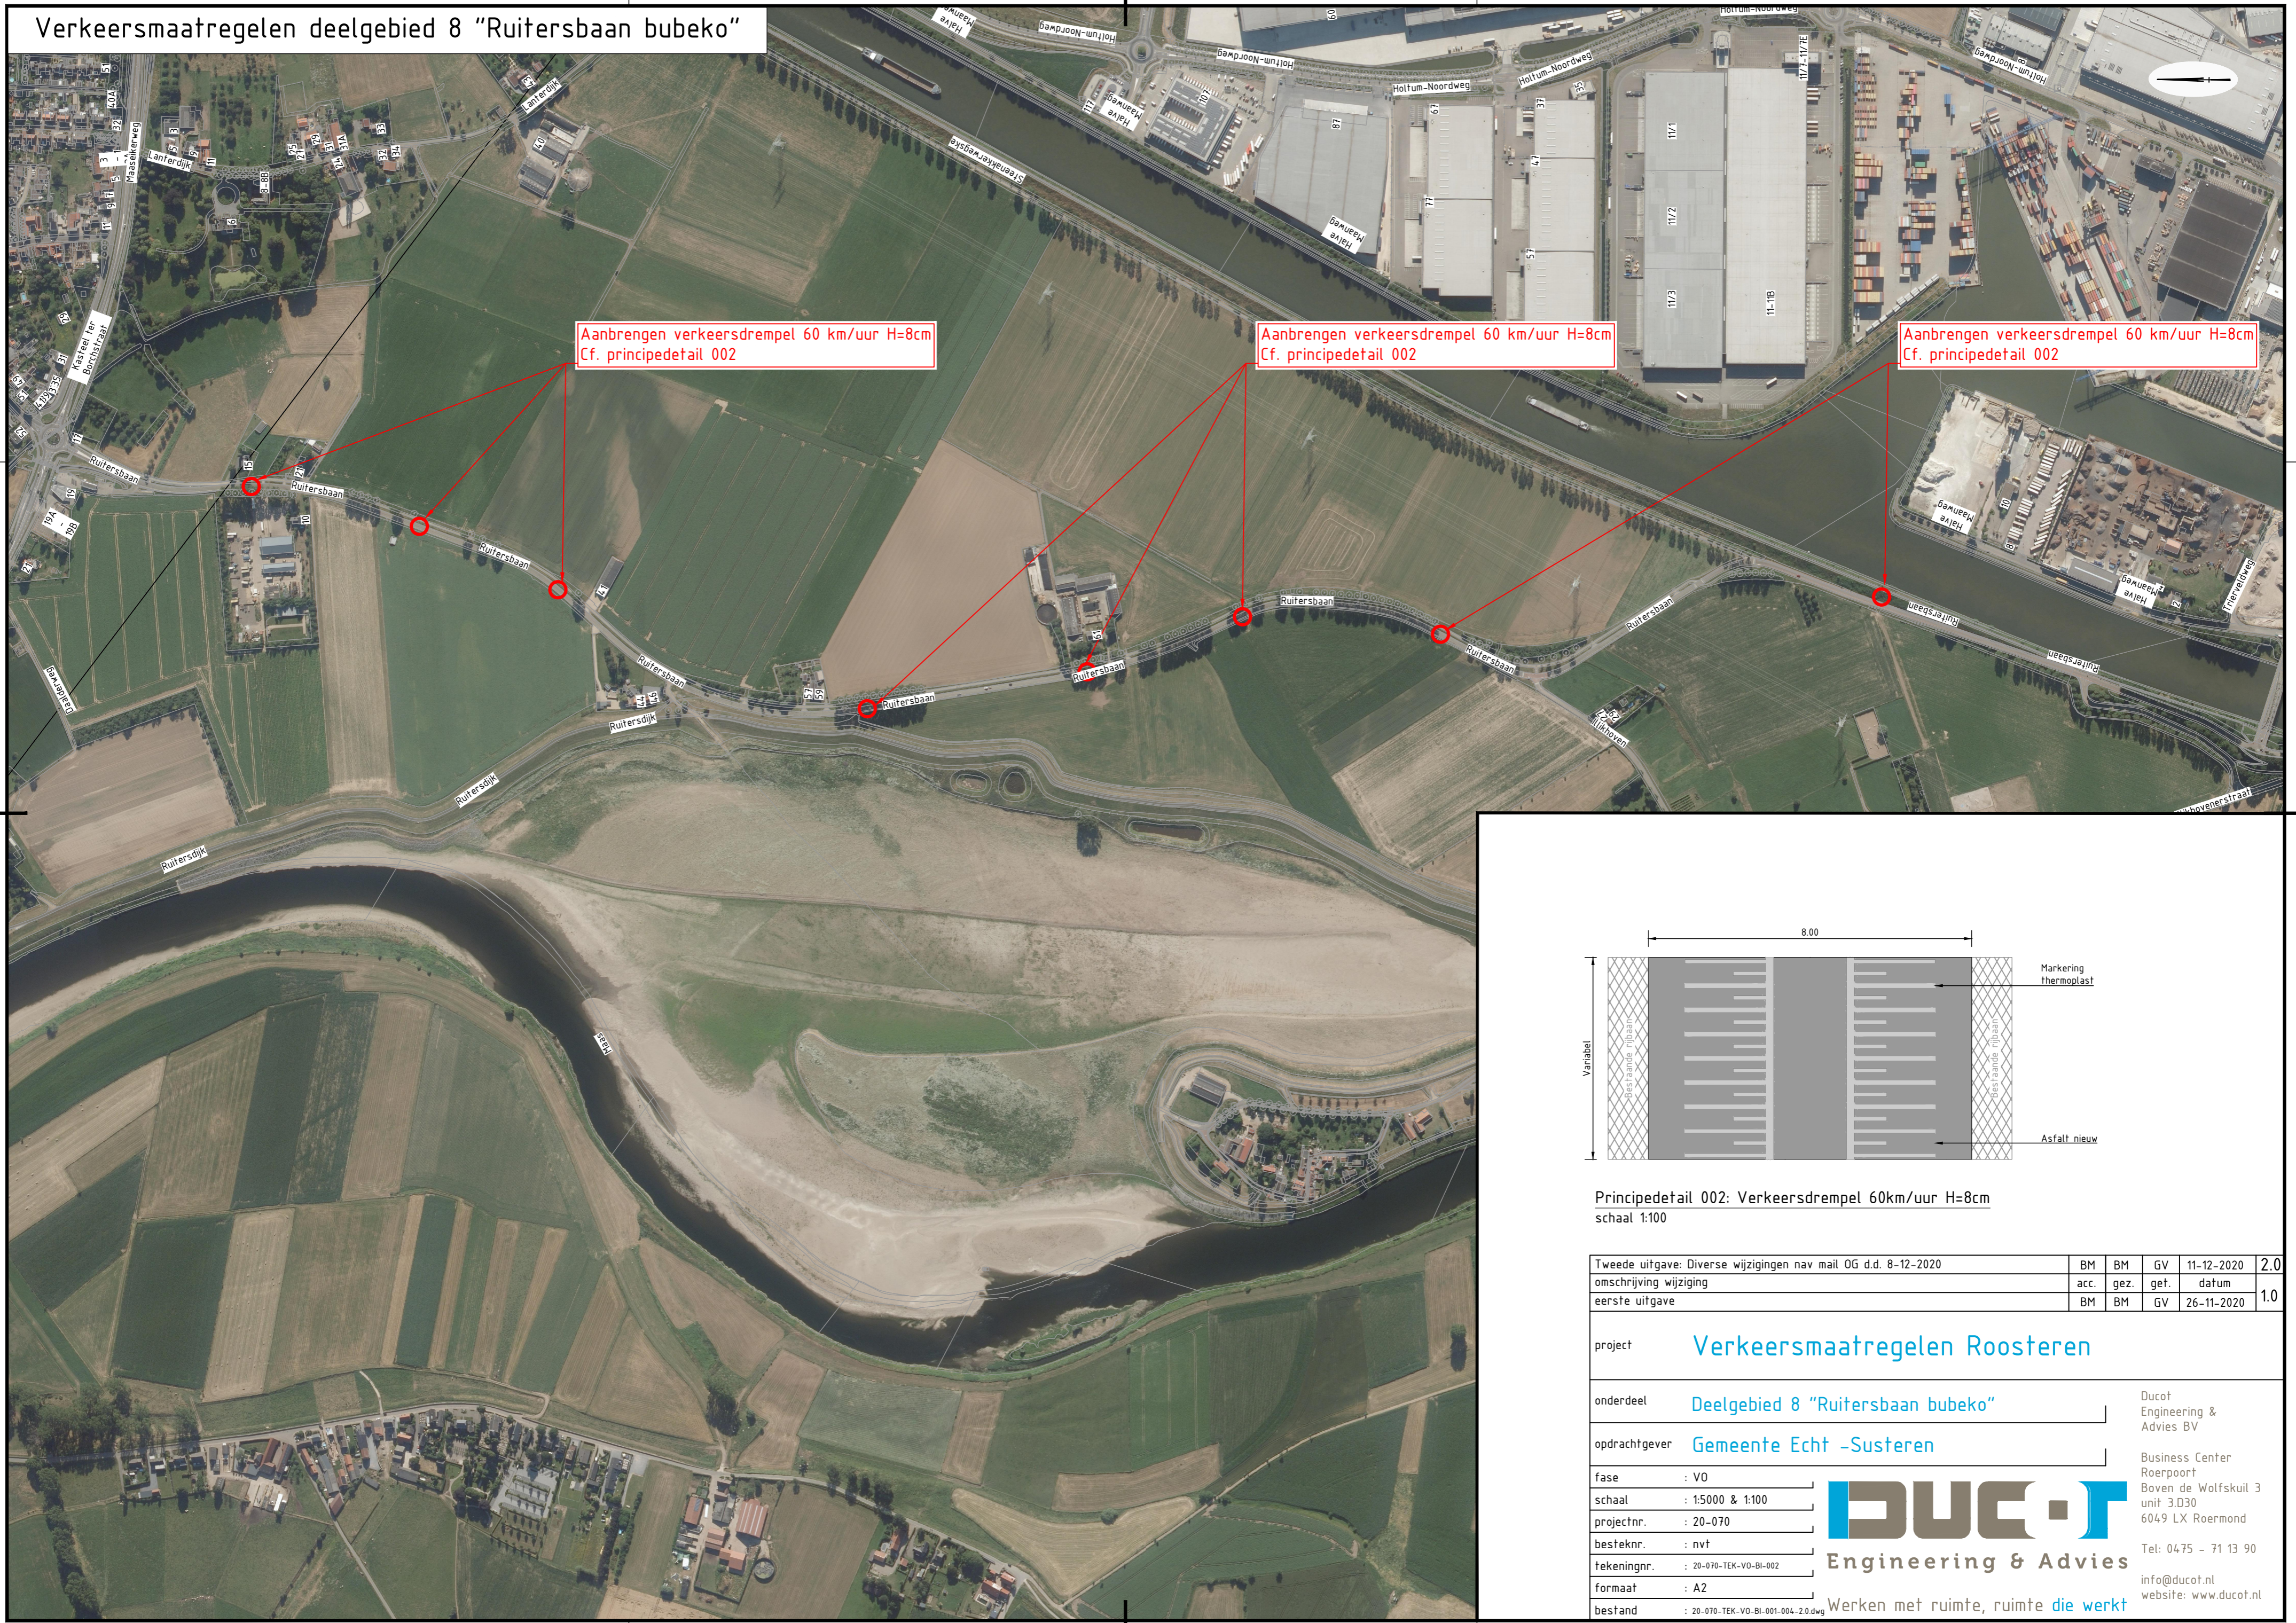

Aanbrengen verkeersdrempel 60 km/uur H=8cm  
Cf. principedetail 002

Aanbrengen verkeersdrempel 60 km/uur H=8cm  
Cf. principedetail 002

Aanbrengen verkeersdrempel 60 km/uur H=8cm  
Cf. principedetail 002

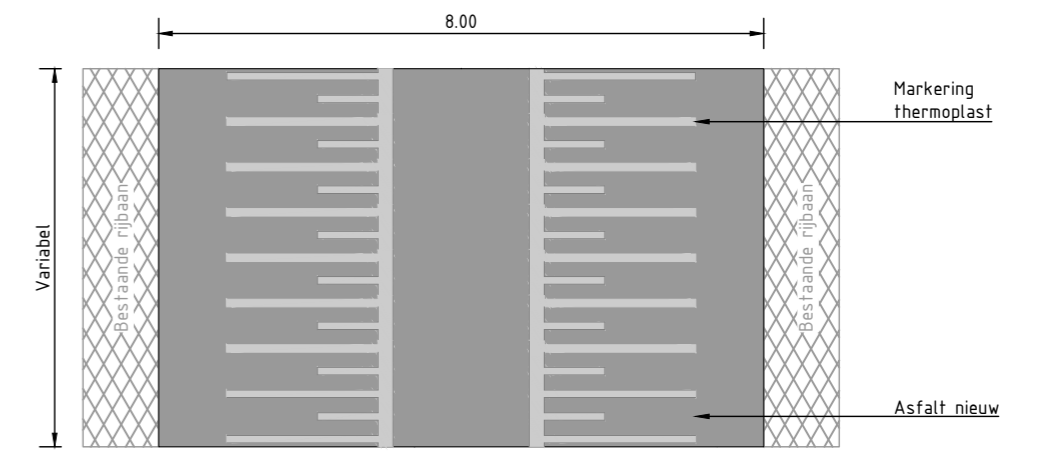

Principedetail 002: Verkeersdrempel 60km/uur H=8cm  
schaal 1:100

Tweede uitgave: Diverse wijzigingen nav mail OG d.d. 8-12-2020	BM	BM	GV	11-12-2020	2.0
omschrijving wijziging	acc.	gez.	get.	datum	1.0
eerste uitgave	BM	BM	GV	26-11-2020	

project **Verkeersmaatregelen Roosteren**

onderdeel **Deelgebied 8 "Ruitersbaan bubeko"**

opdrachtgever **Gemeente Echt -Susteren**

fase : VO  
 schaal : 1:5000 & 1:100  
 projectnr. : 20-070  
 besteknr. : nvt  
 tekeningnr. : 20-070-TEK-VO-BI-002  
 formaat : A2  
 bestand : 20-070-TEK-VO-BI-001-004-2.0.dwg

Ducot Engineering & Advies BV  
 Business Center Roerpoort  
 Boven de Wolfskuil 3  
 6049 LX Roermond  
 Tel: 0475 - 71 13 90  
 info@ducot.nl  
 website: www.ducot.nl

**DUCOT**  
 Engineering & Advies

Werken met ruimte, ruimte die werkt