


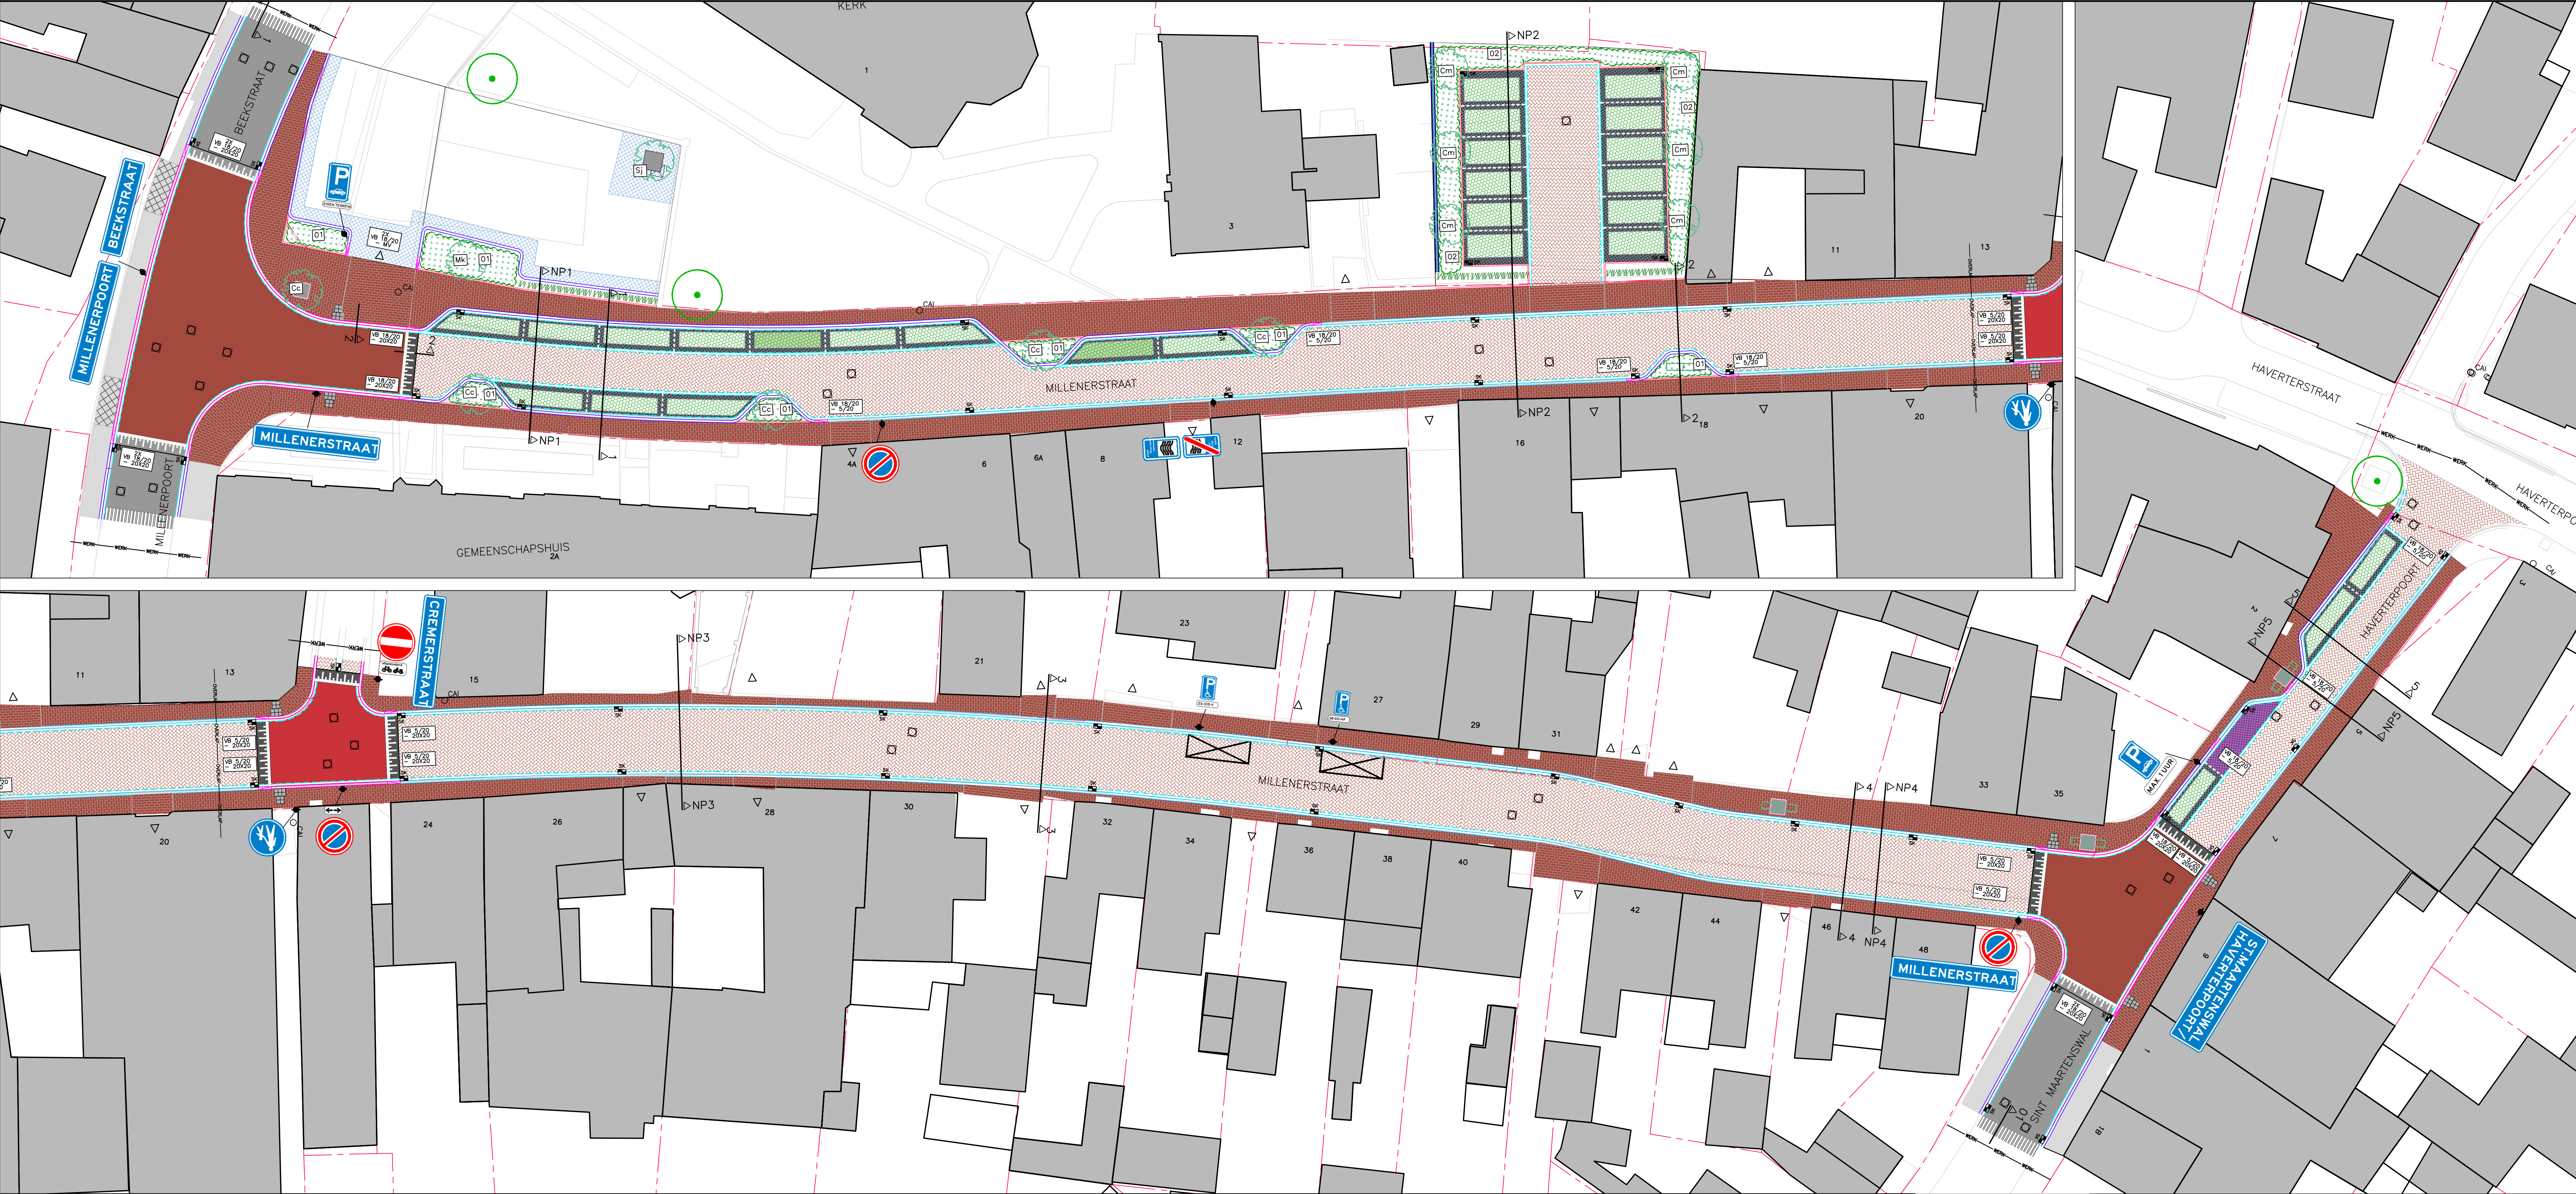

BESTAANDE BEBOUWING	AAN TE BRENGEN TROTTOIRBAND 50/200x200 mm IN BETONFUNDERING	AAN TE BRENGEN MOLGOOT 5 STREKKEN SBS DF KLEUR ROOD IN KEPERVERBAND TPV DREMPELS	AAN TE BRENGEN STRAATBAKSTENEN KF KLEUR ROOD IN KEPERVERBAND TPV DREMPELS	AAN TE BRENGEN NOPPENTEGELS EN GELIJDETEGELS 300x300x60 mm	AAN TE BRENGEN PUTRAND MET PUTDEKSEL	AAN TE PLANTEN BOOM (INCL. KROONBREEDTE) Maat 18-20, min 3x verplant met draadkult Cc – Corylus colurna treevolution® 'vdb obelisk' Mk – Magnolia kobus 'sisa' Sj – Styphnolobium japonicum 'Regent' Cm – Crataegus monogyna 'Stricta' leiboom – Liquidambar styraciflua BESTAANDE TE HANDHAVEN BOOM
BESTAANDE INRIT	AAN TE BRENGEN TROTTOIRBAND NATUURSTEEN 50/200x200 mm IN BETONFUNDERING	AAN TE BRENGEN ASFALTVERHARDING, 140 mm 30 mm AC22 BIND TL-B 60 mm AC22 BASE OL-B	AAN TE BRENGEN STRAATBAKSTENEN KF KLEUR BRUIN IN HALFSTEENSVERBAND	AAN TE BRENGEN NATUURSTEEN 150x150 mm	BESTAANDE TE HANDHAVEN PUTRAND MET PUTDEKSEL	
KADASTRALE GRENS	AAN TE BRENGEN VERLOOPBANDEN IN BETONFUNDERING	AAN TE BRENGEN STRAATBAKSTENEN KF KLEUR BRUIN IN HALFSTEENSVERBAND (KORT) BU INRITTEN	AAN TE BRENGEN STRAATBAKSTENEN KF KLEUR BRUIN IN HALFSTEENSVERBAND (KORT) BU INRITTEN	DREMPELFIGURATIE MARKERING THERMOPLAST	AAN TE BRENGEN 1,5 STEENS METSELMUUR, HOOGTE 2 m	
WERKGRENS	AAN TE BRENGEN OPSLUITBAND 100x200 mm IN BETONFUNDERING	AAN TE BRENGEN STRAATBAKSTENEN KF KLEUR BRUIN IN HALFSTEENSVERBAND (KORT) BU INRITTEN	AAN TE BRENGEN STRAATBAKSTENEN KF KLEUR BRUIN IN HALFSTEENSVERBAND (KORT) BU INRITTEN	AAN TE BRENGEN DREMPELFIGURATIE BETONSTRAATSTENEN KF, KLEUR WIT EN BETONSTRAATSTENEN KF, KLEUR ZWART IN BLOKVERBAND	AAN TE PLANTEN SIERPLANTSOEN 1. Rosa schneekönigin –maat 30/40, C1,5, 4 st/m2, A-kwal 2. Rosa-giro-d'Italia –maat 30/40, C1,5, 4 st/m2, A-kwal	
FREZEN TEN BEHOEVE VAN AANSLUITING	AAN TE BRENGEN OPSLUITBAND 60x200 mm IN BETONFUNDERING	AAN TE BRENGEN BETONTEGELS 300x300x45 mm KLEUR GRUIS IN HALFSTEENSVERBAND (KORTVERBAND)	AAN TE BRENGEN MATJE PARKEERVAKKEN GRASBETONTEGELS 600x400x120 mm	AAN TE BRENGEN PARKEERVAKSCHIEDING STRAATBAKSTENEN DF KLEUR WIT	AAN TE PLANTEN HAAGPLANTSOEN – Carpinus betulus – 80-100, 5st/m1, wortelgoed	
AAN TE BRENGEN TROTTOIRBAND 180/200x200 mm IN BETONFUNDERING	AAN TE BRENGEN KANTLAAG 2 STREKKEN BSS KF KLEUR PAARSWAARZ IN BETONFUNDERING	AAN TE BRENGEN BETONTEGELS 300x300x60 mm KLEUR GRUIS IN HALFSTEENSVERBAND (LANGSVERBAND)	AAN TE BRENGEN STRAATBAKSTENEN DF KLEUR PAARSWAARZ IN HALFSTEENSVERBAND	AAN TE BRENGEN STRAATKOLK		

CONCEPT

project	HERINR. NIEUWSTADT FASE 5 EN SUSTEREN FASE 1		23.077
opdrachtgever	GEMEENTE ECHT-SUSTEREN		
onderdeel	SITUATIE VERHARDING NIEUWSTADT		blad B.04
getekend	BB	schaal	1:200
datum	25 NOVEMBER 2024	Formaat	A1+
CAD-bestand	G:\2023\23.077 – Herinr. Nieuwstadt fase 5 en Susteren fase 1\02. Bestektekeningen\01. CB\23.077 – B.dwg		

Bezoekadres
Parkweg 1a
6120 AH Born

Postadres
Postbus 44
6120 AH Born

Tel +31 (0)46 458 22 22
Mail info@plangroep-heggen.nl
Web www.plangroep-heggen.nl