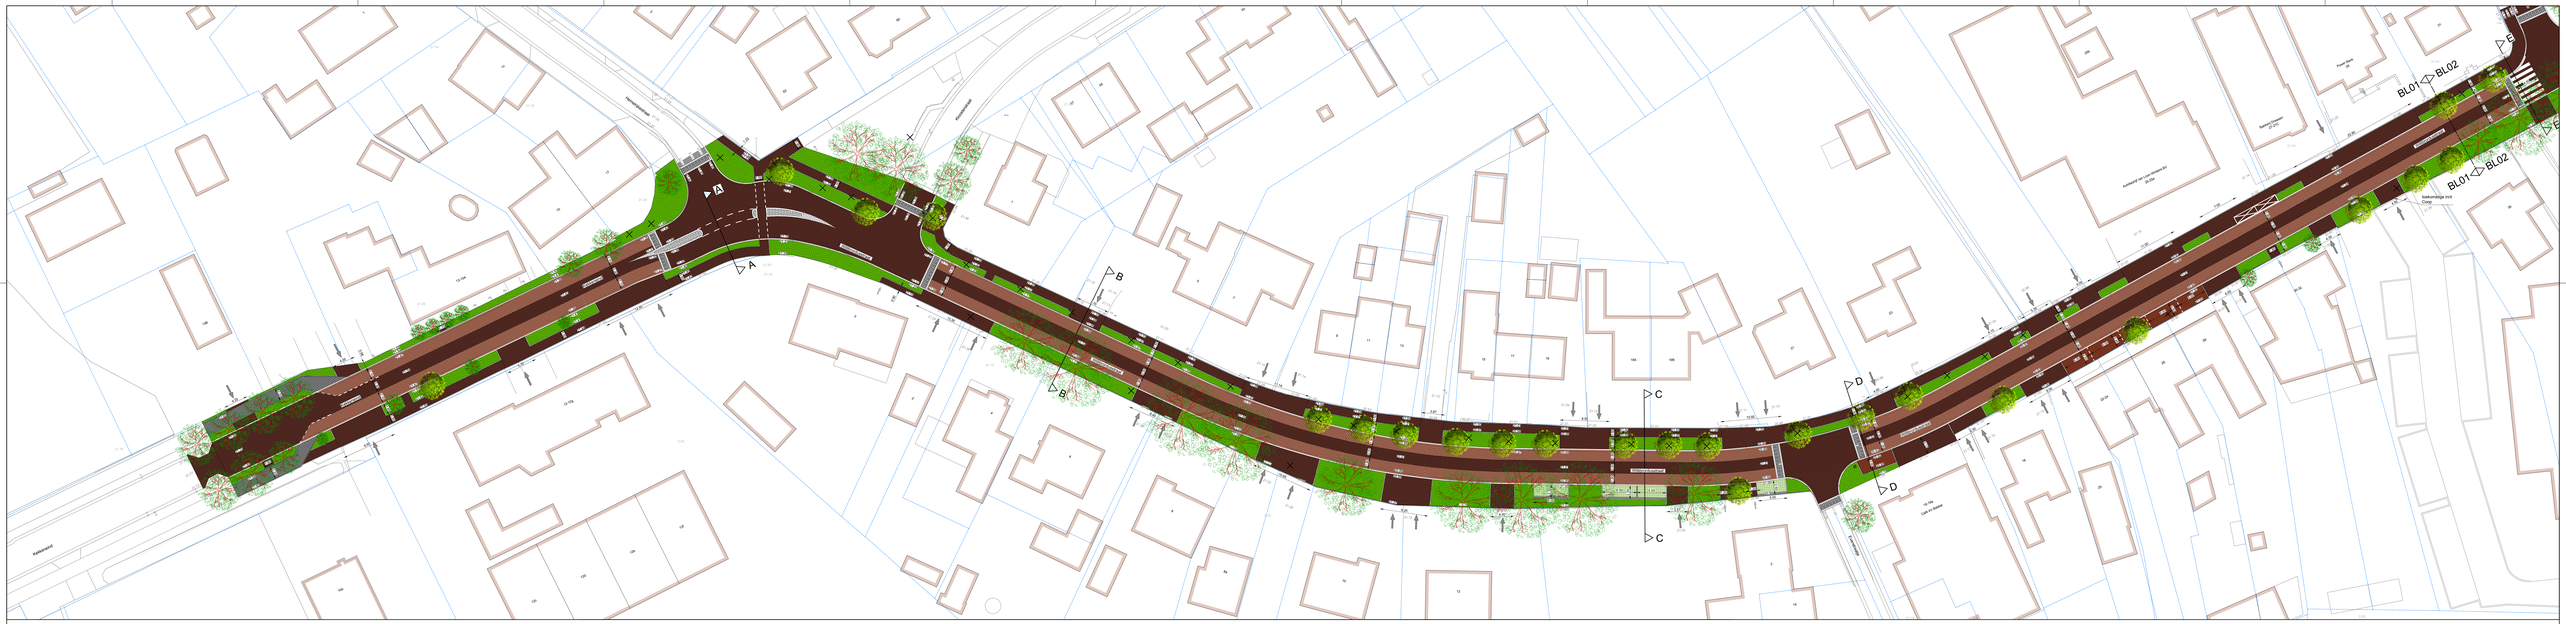
A
B
C
D
E
BL01
BL02
Kerkenlaan
Kerkenlaan
Kerkenlaan