
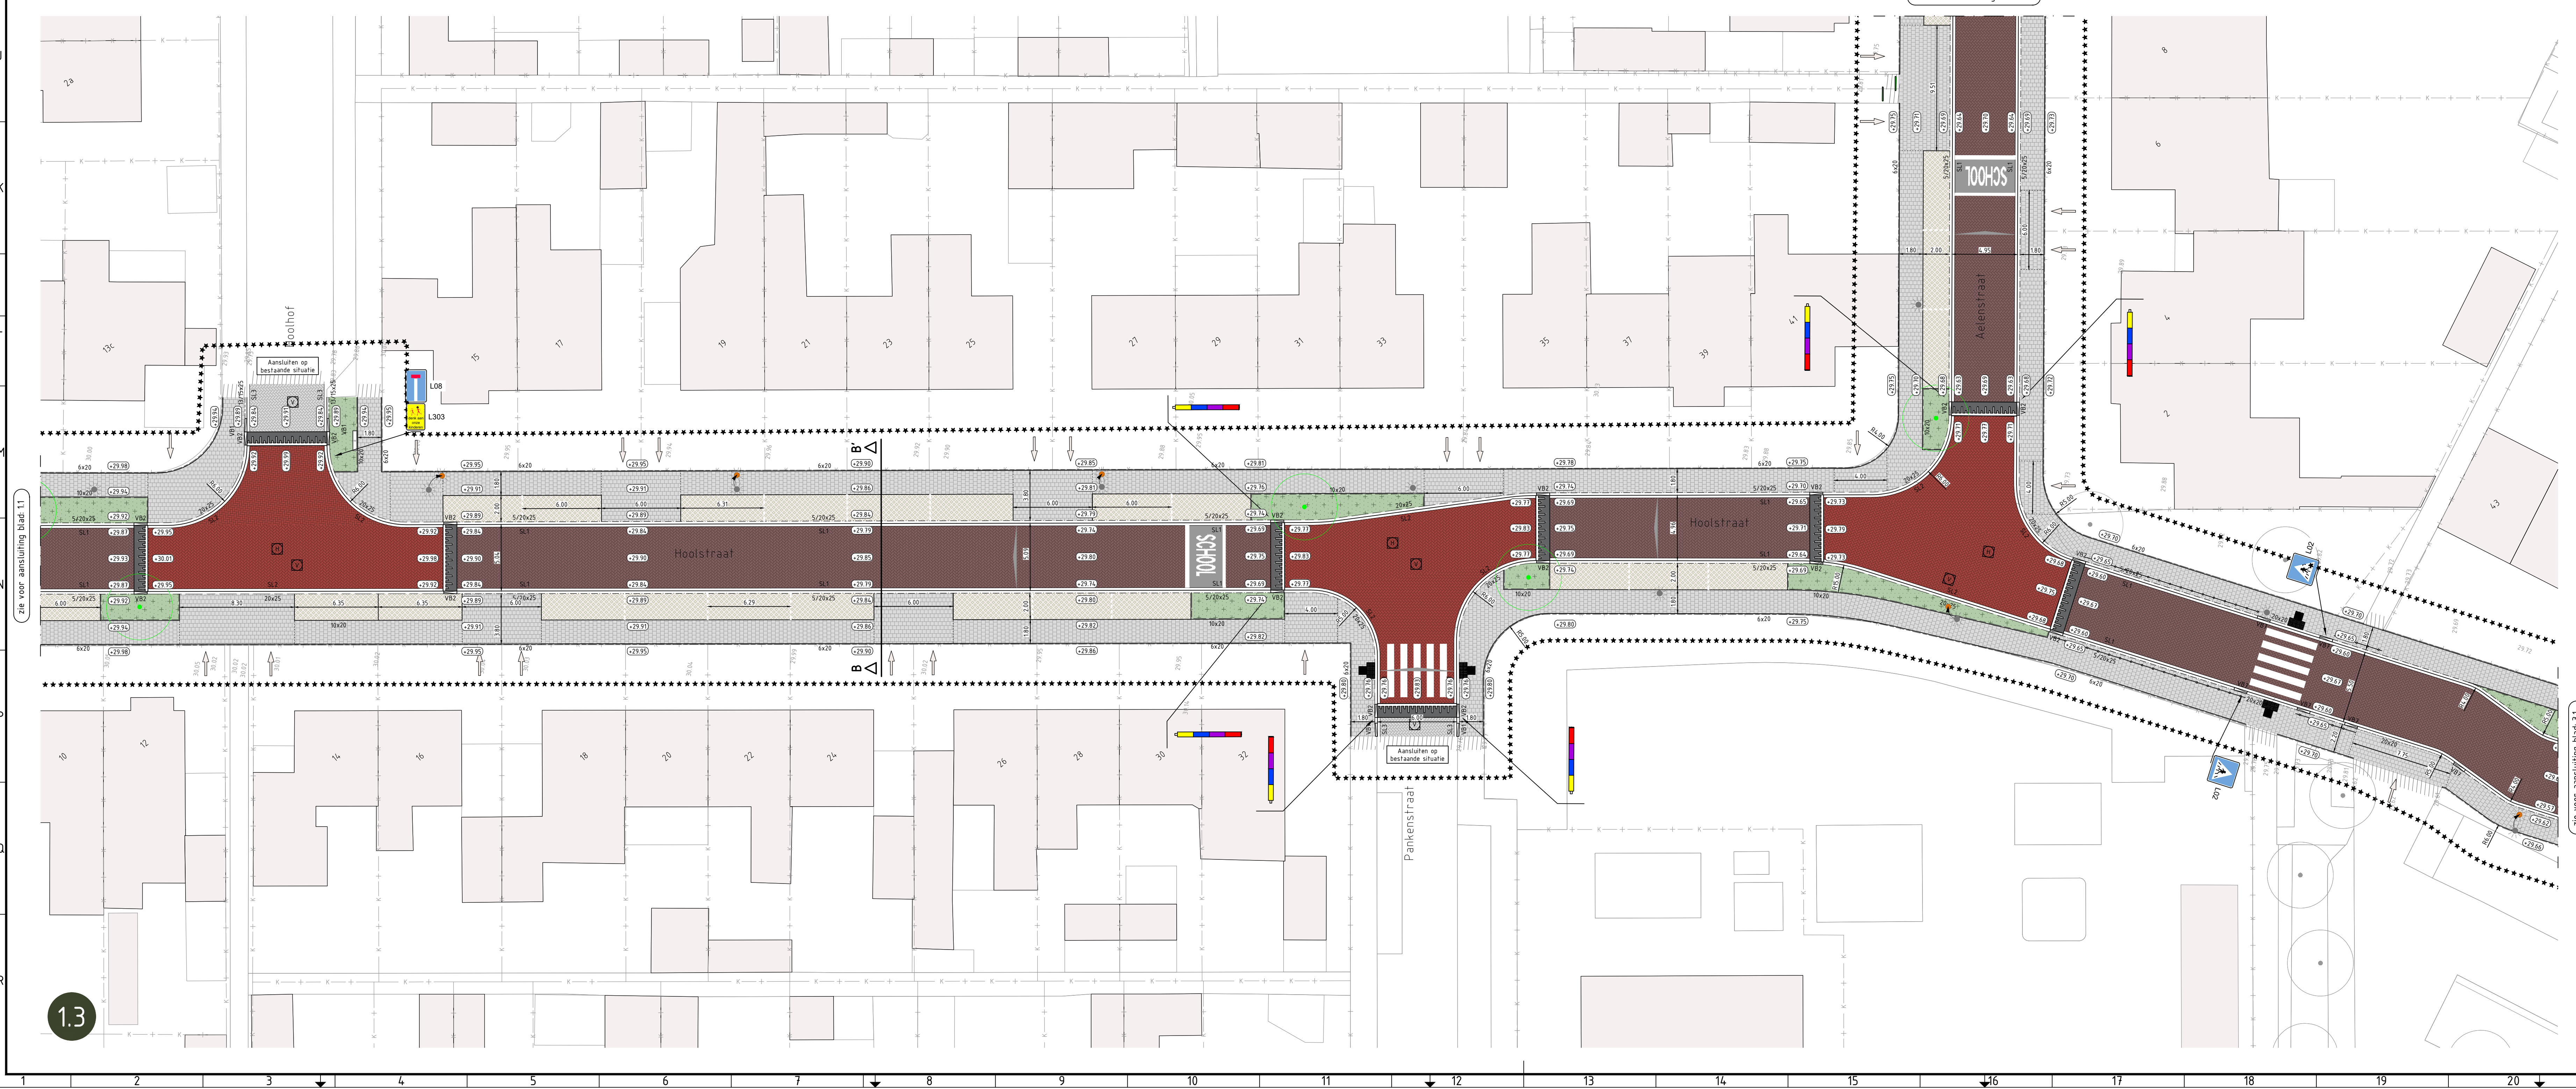
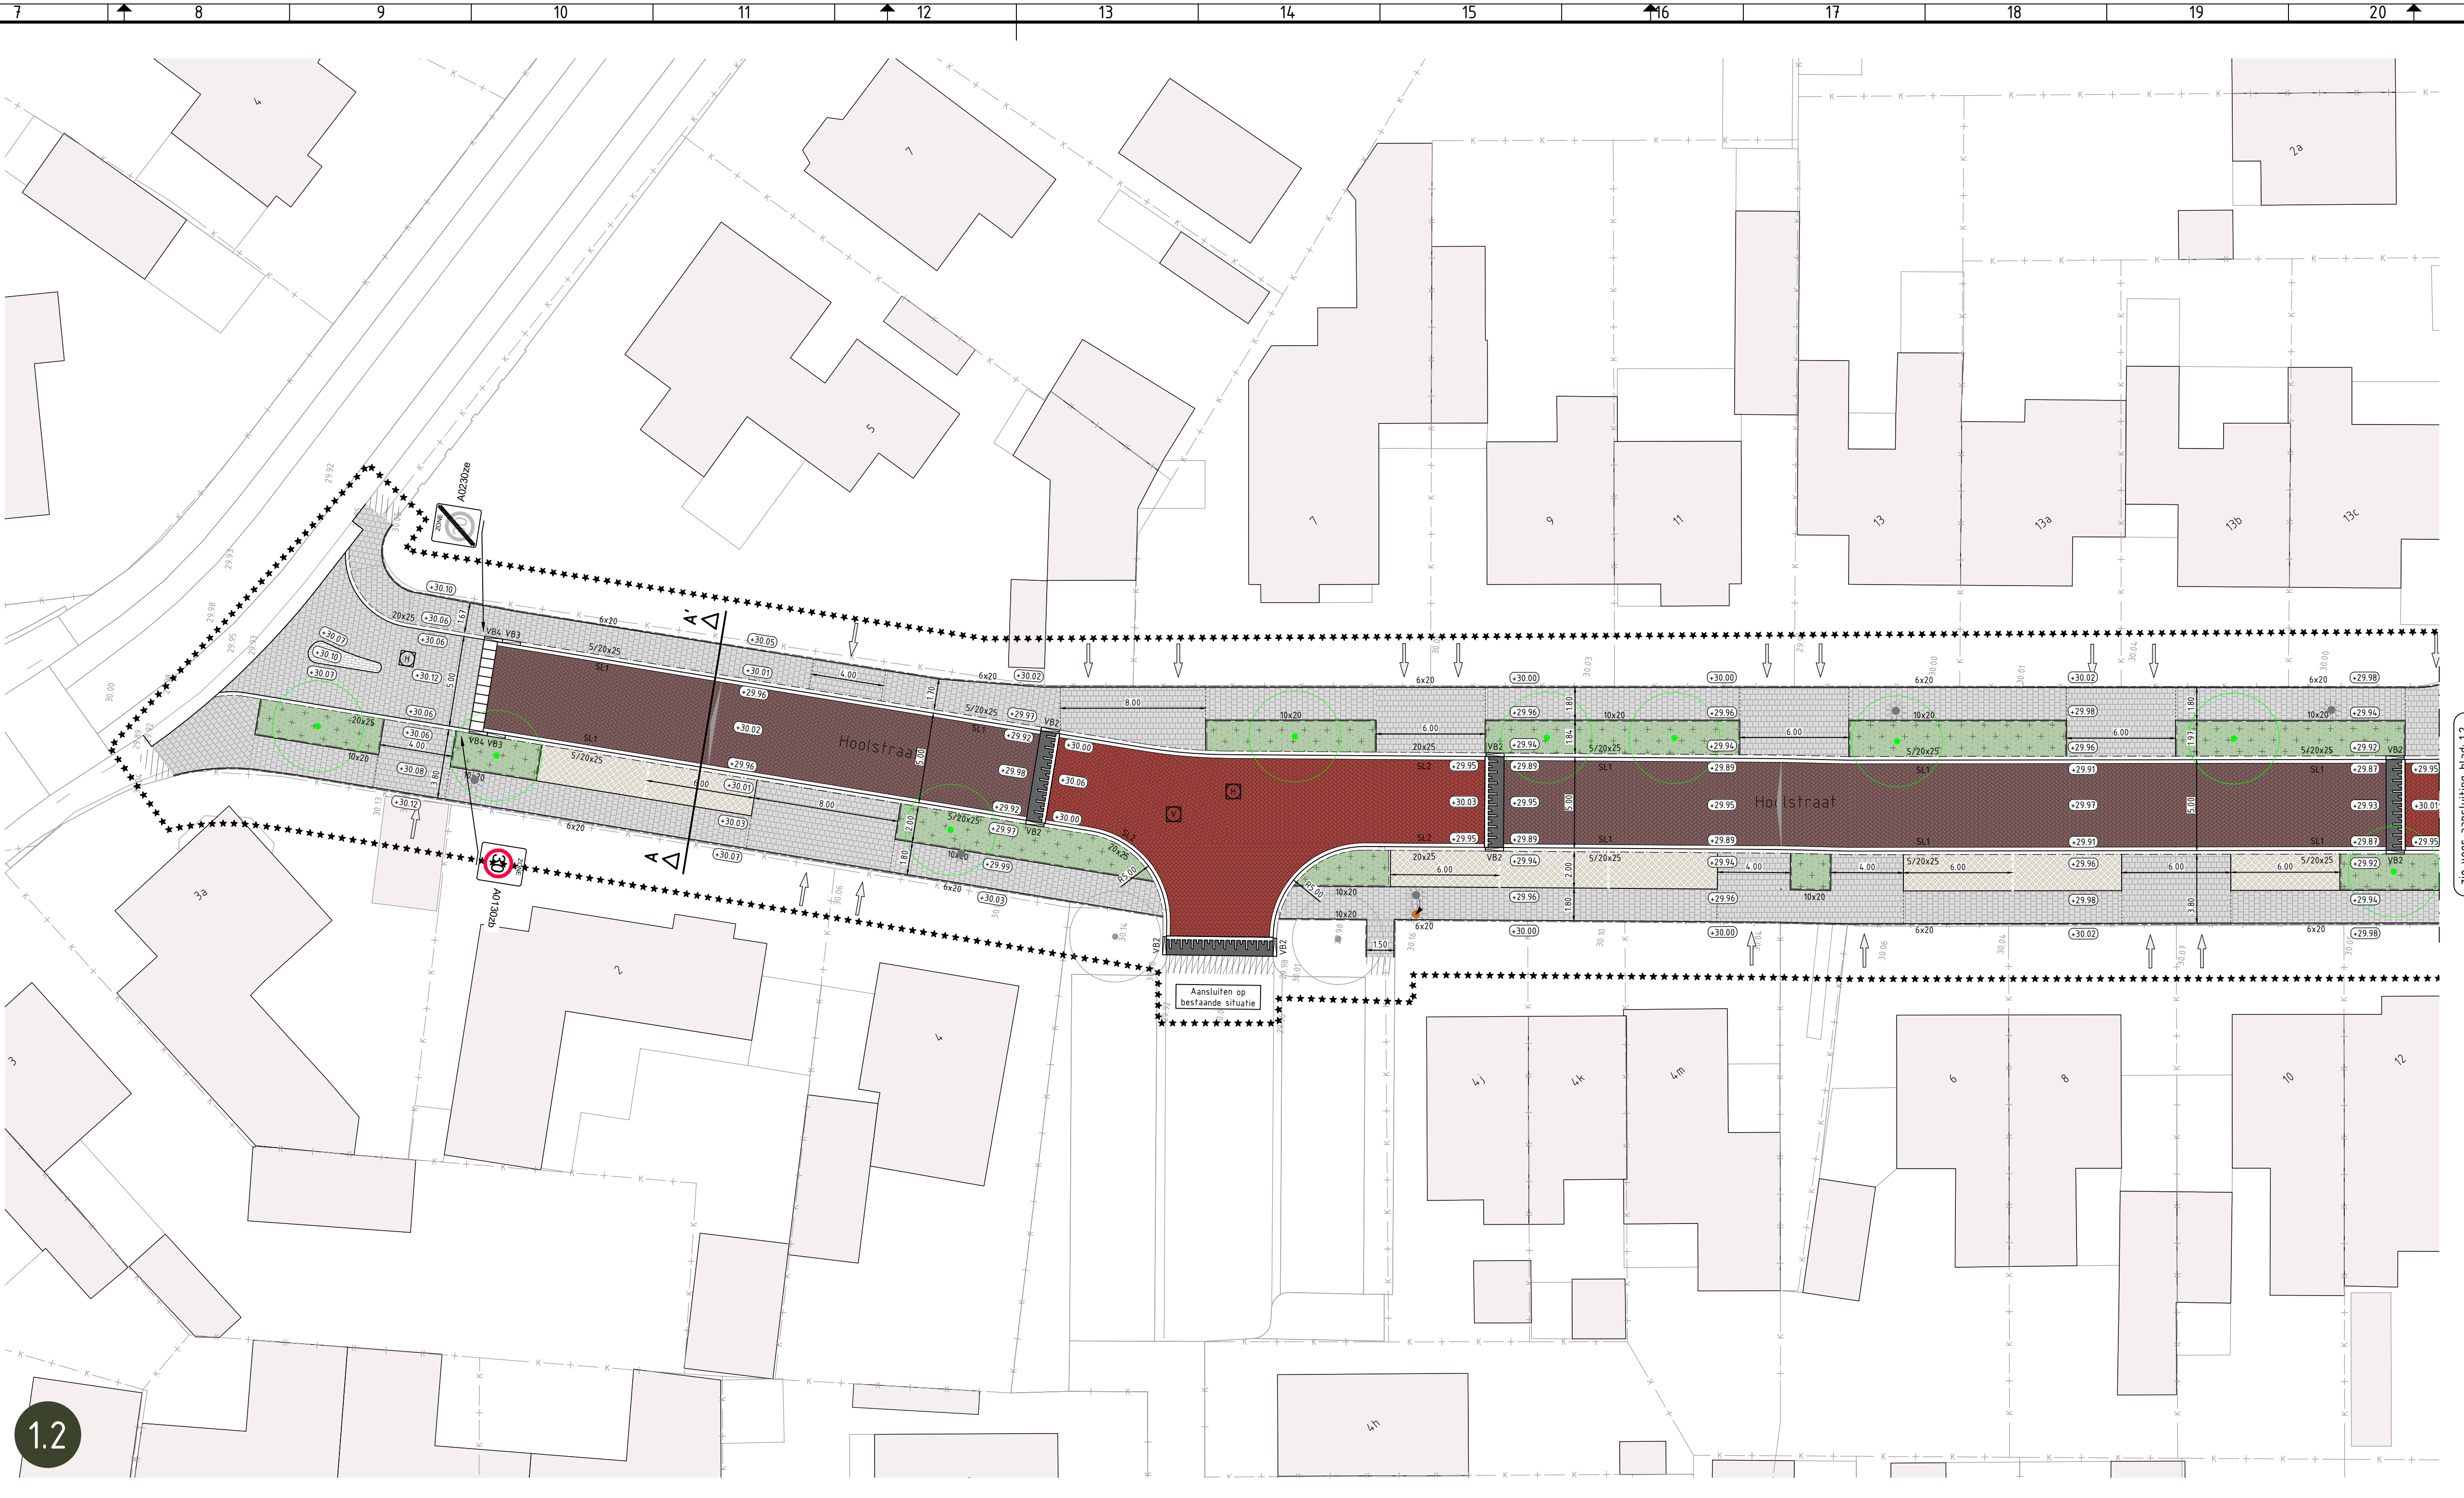


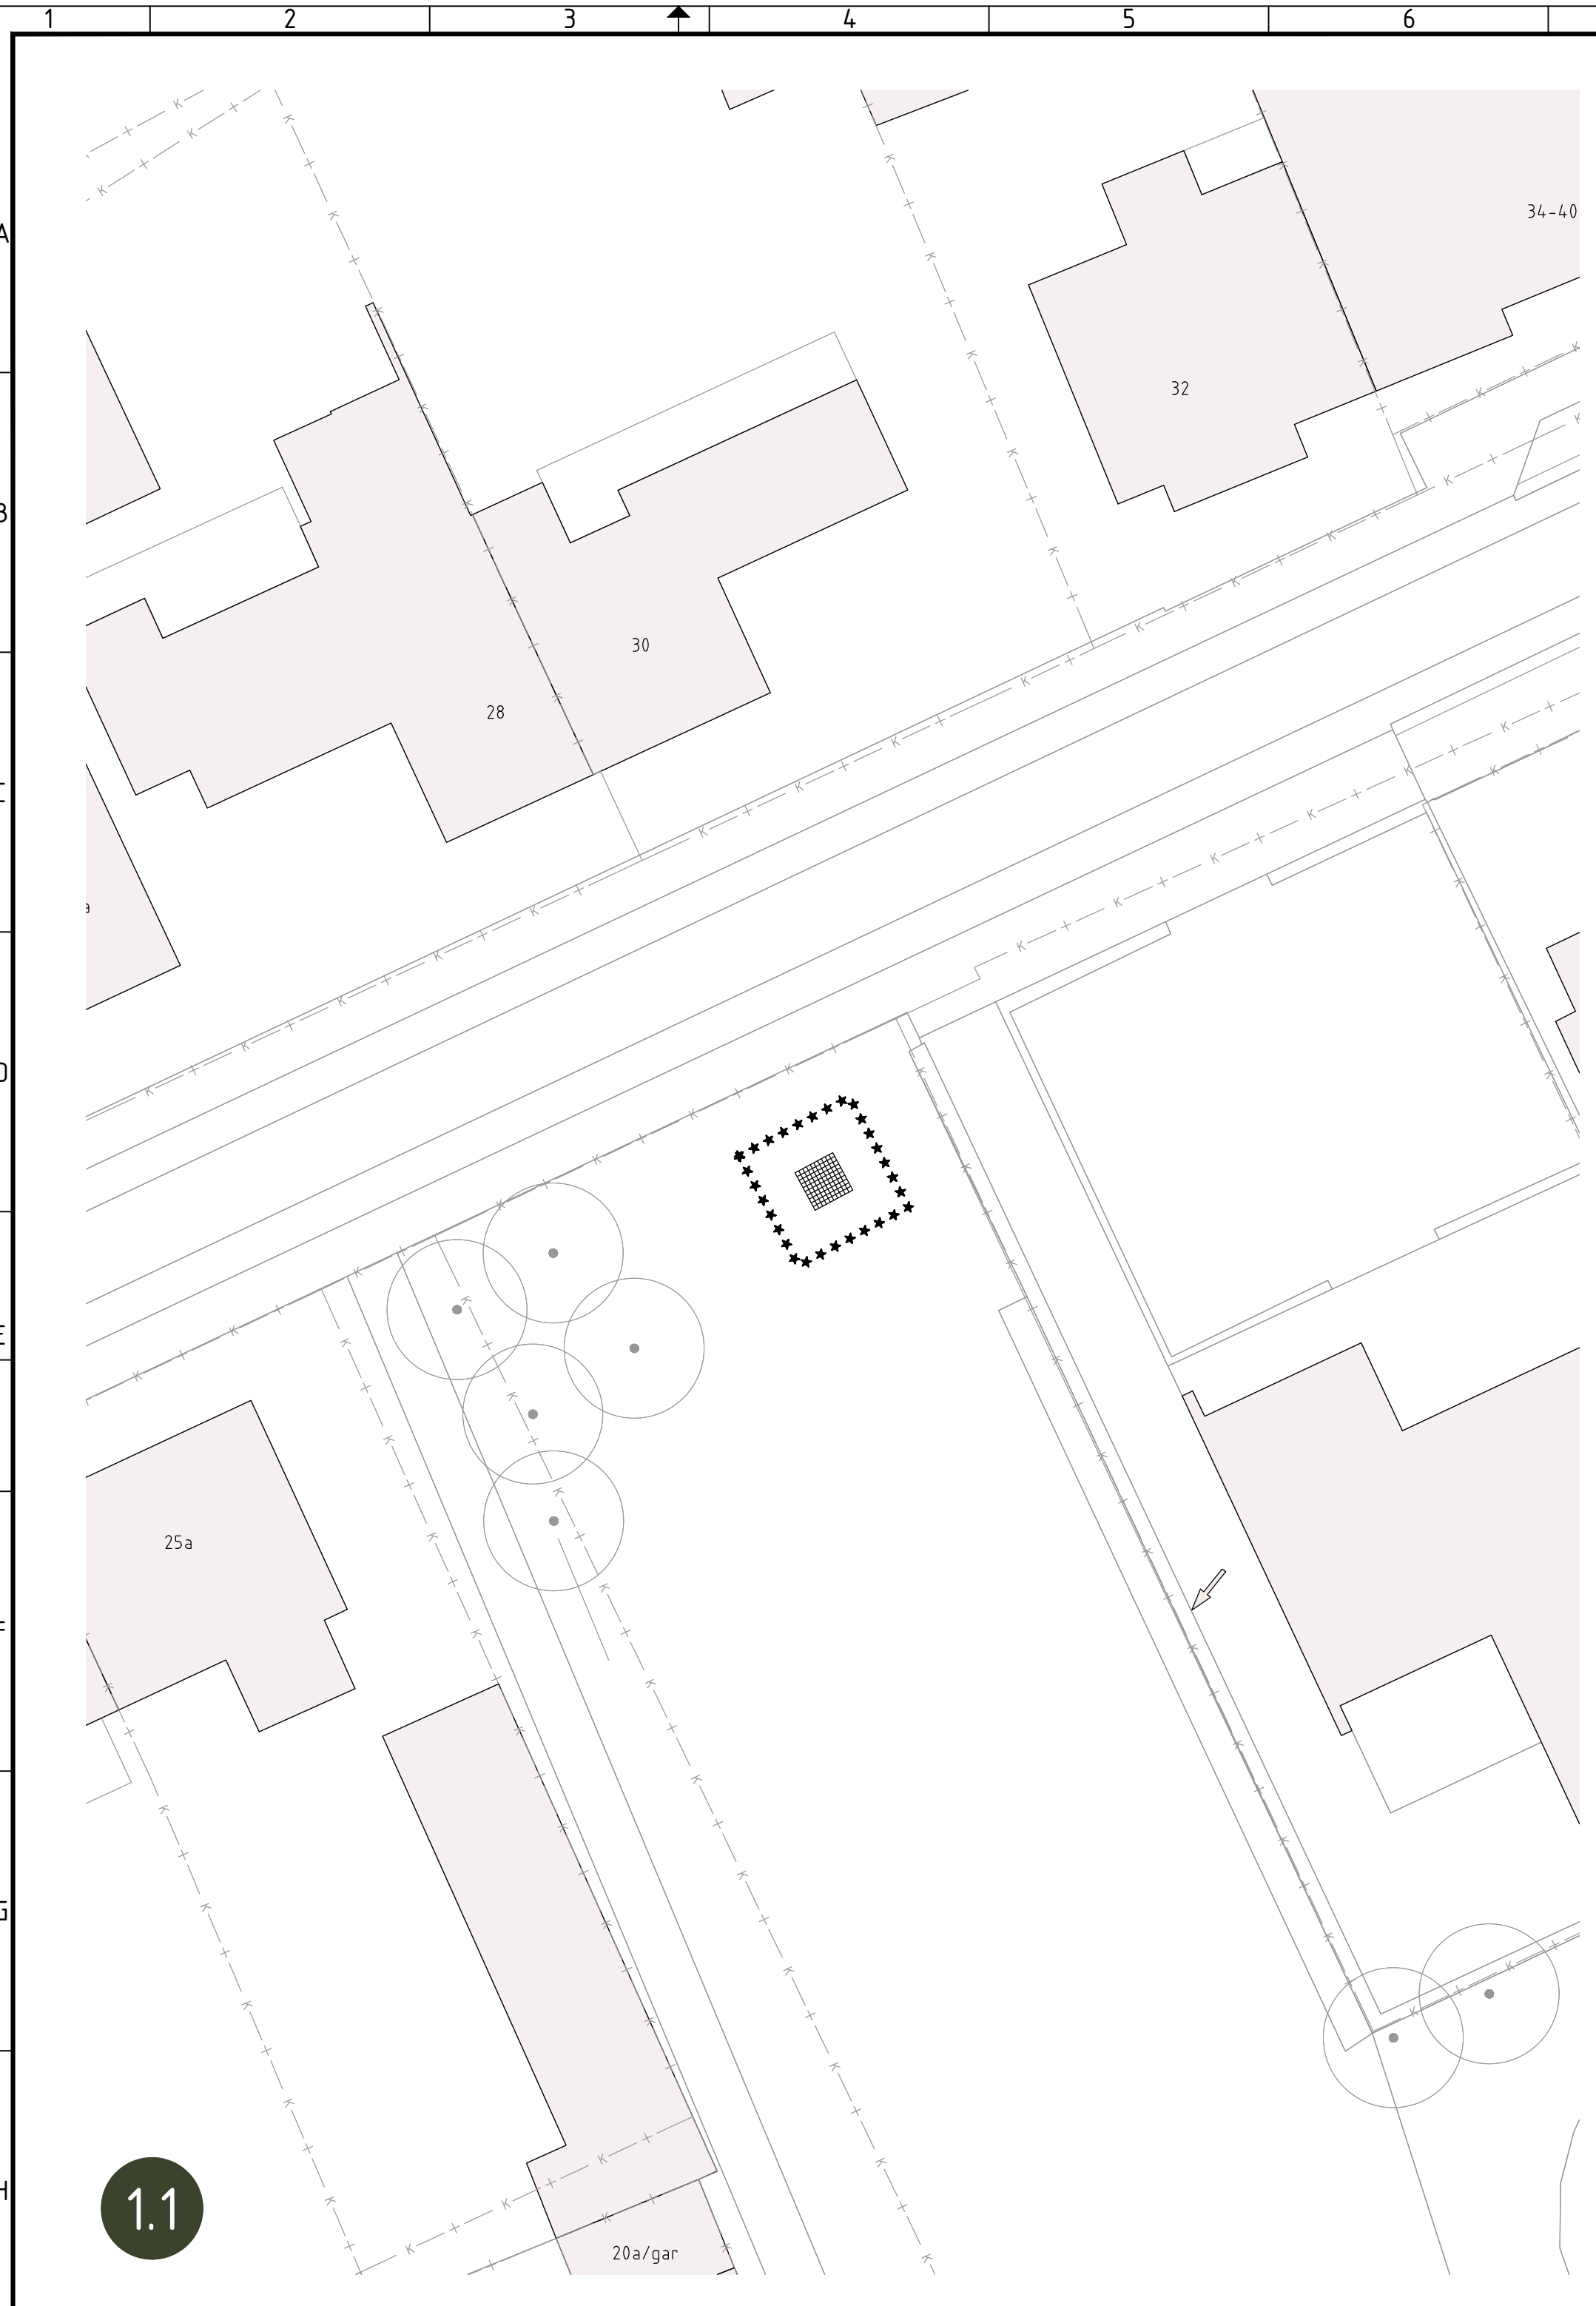


- Legenda**
- Bestaande situatie
 - Kadastrale grens
 - Bestaande hoogte
 - Nieuwe situatie
 - Materiaalscheiding
 - Nieuwe hoogte
 - Locatie inrit
 - Opstuitband 60x200mm, grijs
 - Opstuitband 100x200mm, grijs
 - Opstuitband 200x200mm, grijs
 - Opstuitband 200x250mm, grijs
 - Trottoirband 130/150x250mm, grijs
 - Trottoirband 180/200x250mm, grijs
 - Gelideband 50/200x250mm, grijs
 - Inritband 150x170mm, grijs
 - Verlooppband 130/150x250mm - 50/200x200mm, grijs
 - Verlooppband 50/200x200mm - 200x200mm, grijs
 - Verlooppband 180/200x250mm - 50/200x200mm, grijs
 - Verlooppband 180/200x250mm - 200x250mm, grijs
 - Inritverlooppband 130/150x250mm - 150x170mm, grijs
 - Inritverlooppband 180/200x250mm - 200x170mm, grijs
 - Inritverlooppband 50/200x200mm - 200x150mm, grijs
 - Verlooppband 130/150x250mm - maaiveld, grijs
 - Inritperronband 180/200x250mm, lengte: 800mm, grijs
 - Inritperronband 50/200x250mm, lengte: 500mm, grijs
 - 2 watervoerende streklagen, straatbakstenen KF, kleur: Marrone
 - 2 watervoerende streklagen, straatbakstenen KF, kleur: Rossa
 - 2 watervoerende streklagen, betonstraatstenen KF, kleur: grijs (hergebruik)
 - Molgoof 5 strekken, straatbakstenen KF, kleur: Marrone
 - Rijbaan, straatbakstenen KF, keperverband, kleur: Marrone
 - Trottoir, straatbakstenen KF, elleboogverband, kleur: Marrone
 - Plateau, straatbakstenen KF, keperverband, kleur: Rossa
 - Rijbaan, betonstraatstenen KF, keperverband, kleur: grijs (hergebruik)
 - Parkkeervakken, grasbetontegels, type: Park Positive Flood Twin, kleur: grijs
 - Parkkeervakken, betonstraatstenen KF, elleboogverband, kleur: antraciet (hergebruik)
 - Trottoir/inrit, betontegels 200x200x80mm, kleur: grijs
 - Verkeersdruppel, betonstraatstenen DF, kleur: wit
 - Grasbetontegels 400x600x120mm
 - Groen, inrichting conform beplantingsplan
 - Halfverharding (hergebruik)
 - Taludversterking: in situ gestort beton
 - Herstraten
 - Putrand met deksel VWA-riool
 - Putrand met deksel HWA-riool
 - Straat-/trottoirkoek
 - Verplaatsen lichtmast
 - Nieuwe boom
 - Gelidelijn-/noppentegel
 - Afastering: paal met ketting
 - Gelidehek (hergebruik)
 - Gelidehek (nieuw)
 - Afvalbak (hergebruik)


Overzicht 1:10000

Maten in m, diameters en afm. bestuursgrondstanden in mm, hoogten in m t.o.v. NAP, tenzij anders aangegeven.

PROJECT		OPTEKENING	
Rioolovergang Aelenstraat - Hoolstraat te Eersel	A0	TEKENAAR	T. de Kleine
Besteksteking	1:200	GEKONTROLEERD	J. Badmon
Bovengrondse inrichting	250066	PROJEKTNUMMER	250066
Gemeente Eersel	25-06-2026	DATE	25-06-2026
TEKENINGNUMMER		250066_TK_002_v2	

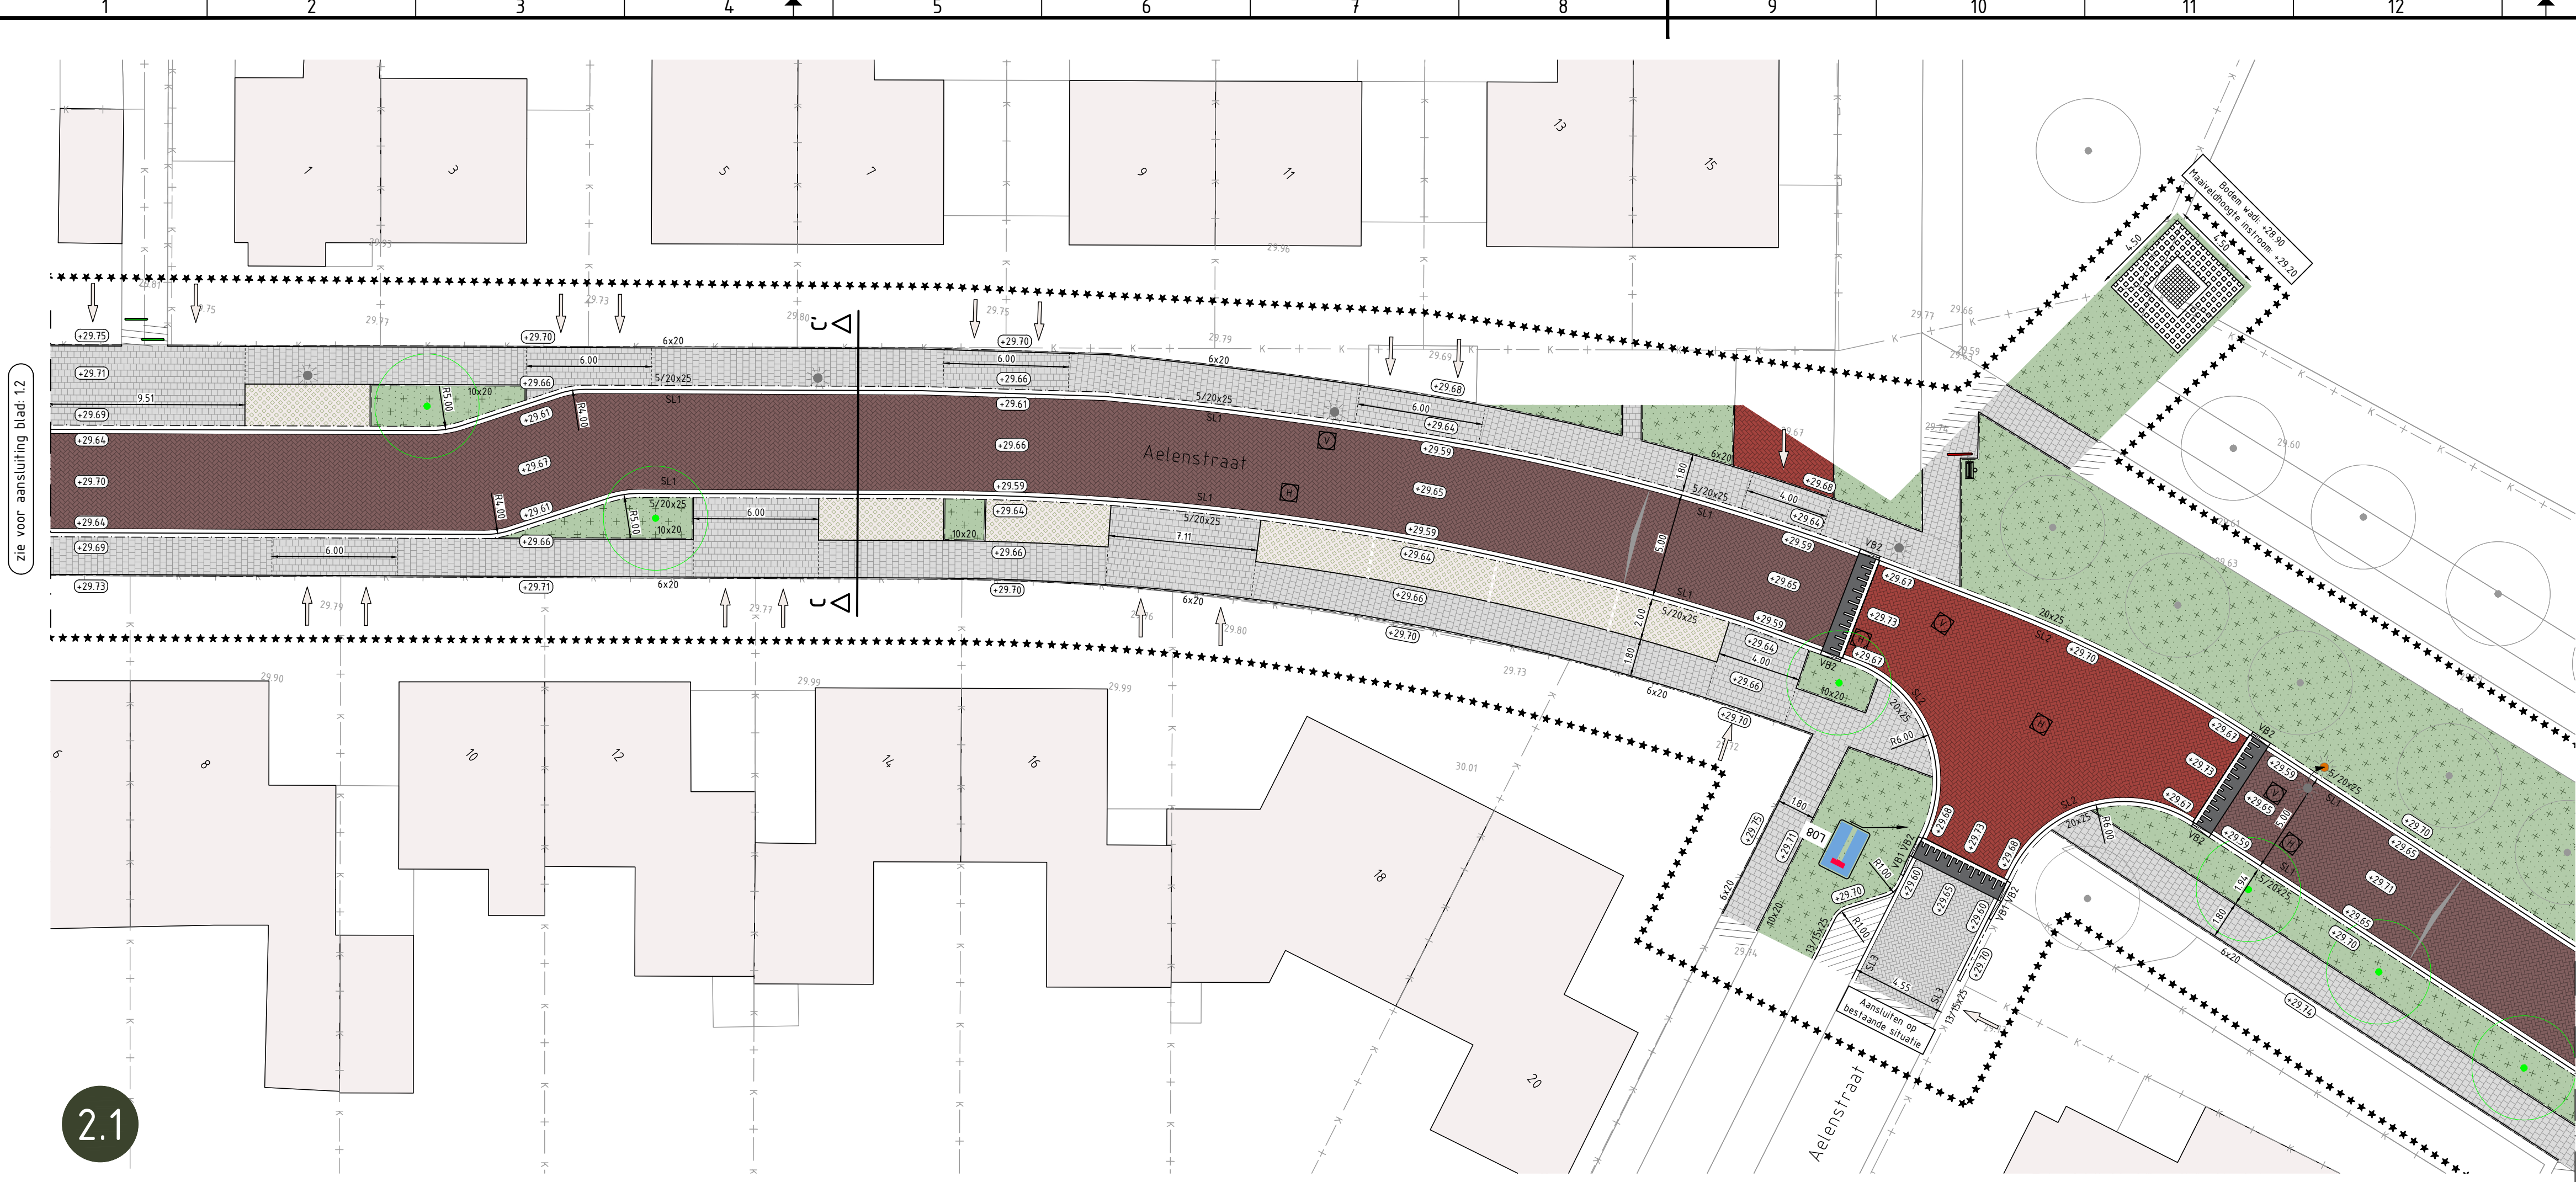

- Legenda**
- Bestaande situatie
 - Kadastrale grens
 - Bestaande hoogte
 - Locatie inrit
 - Opsluitband 60x200mm, grijs
 - Opsluitband 100x200mm, grijs
 - Opsluitband 200x200mm, grijs
 - Opsluitband 200x250mm, grijs
 - Trottoirband 130/150x250mm, grijs
 - Trottoirband 180/200x250mm, grijs
 - Geleideband 50/200x250mm, grijs
 - Inritband 150x170mm, grijs
 - Verloopband 130/150x250mm - 50/200x200mm, grijs
 - Verloopband 50/200x200mm - 200x200mm, grijs
 - Verloopband 180/200x250mm - 50/200x200mm, grijs
 - Verloopband 180/200x250mm - 200x250mm, grijs
 - Inritverloopband 130/150x250mm - 150x170mm, grijs
 - Inritverloopband 180/200x250mm - 200x170mm, grijs
 - Inritverloopband 50/200x200mm - 200x150mm, grijs
 - Verloopband 130/150x250mm - maiveld, grijs
 - Inritperronband 180/200x250mm, lengte: 800mm, grijs
 - Inritperronband 50/200x250mm, lengte: 500mm, grijs
 - SL1
 - SL2
 - SL3
 - MG
 - Rijbaan; straatbakstenen KF, keperverband, kleur: Marrone
 - Trottoir; straatbakstenen KF, elleboogverband, kleur: Marrone
 - Plateau; straatbakstenen KF, keperverband, kleur: Rossa
 - Rijbaan; betonstraatstenen KF, keperverband, kleur: grijs (hergebruik)
 - Parkeervakken; grasbetontegels, type: Park Positive Flood Twin, kleur: grijs
 - Parkeervakken; betonstraatstenen KF, elleboogverband, kleur: antraciet (hergebruik)
 - Trottoir/inrit; betontegels 200x200x80mm, kleur: grijs
 - Verkeersdruppel; betonstraatstenen DF, kleur: wit
 - Grasbetontegels 400x600x120mm
 - Groen, inrichting conform beplantingsplan
 - Halfverharding (hergebruik)
 - Taludversteving; in situ gestort beton
 - Herstraten
 - Putrand met deksel VWA-riool
 - Putrand met deksel HWA-riool
 - Straat-/trottoirkolk
 - Verplaatsen lichtmast
 - Nieuwe boom
 - Geleidelijn-/noppentegel
 - Afrastering; paal met ketting
 - Geleidehek (hergebruik)
 - Geleidehek (nieuw)
 - Afvalbak (hergebruik)
 - Nieuwe situatie
 - Materiaalscheiding

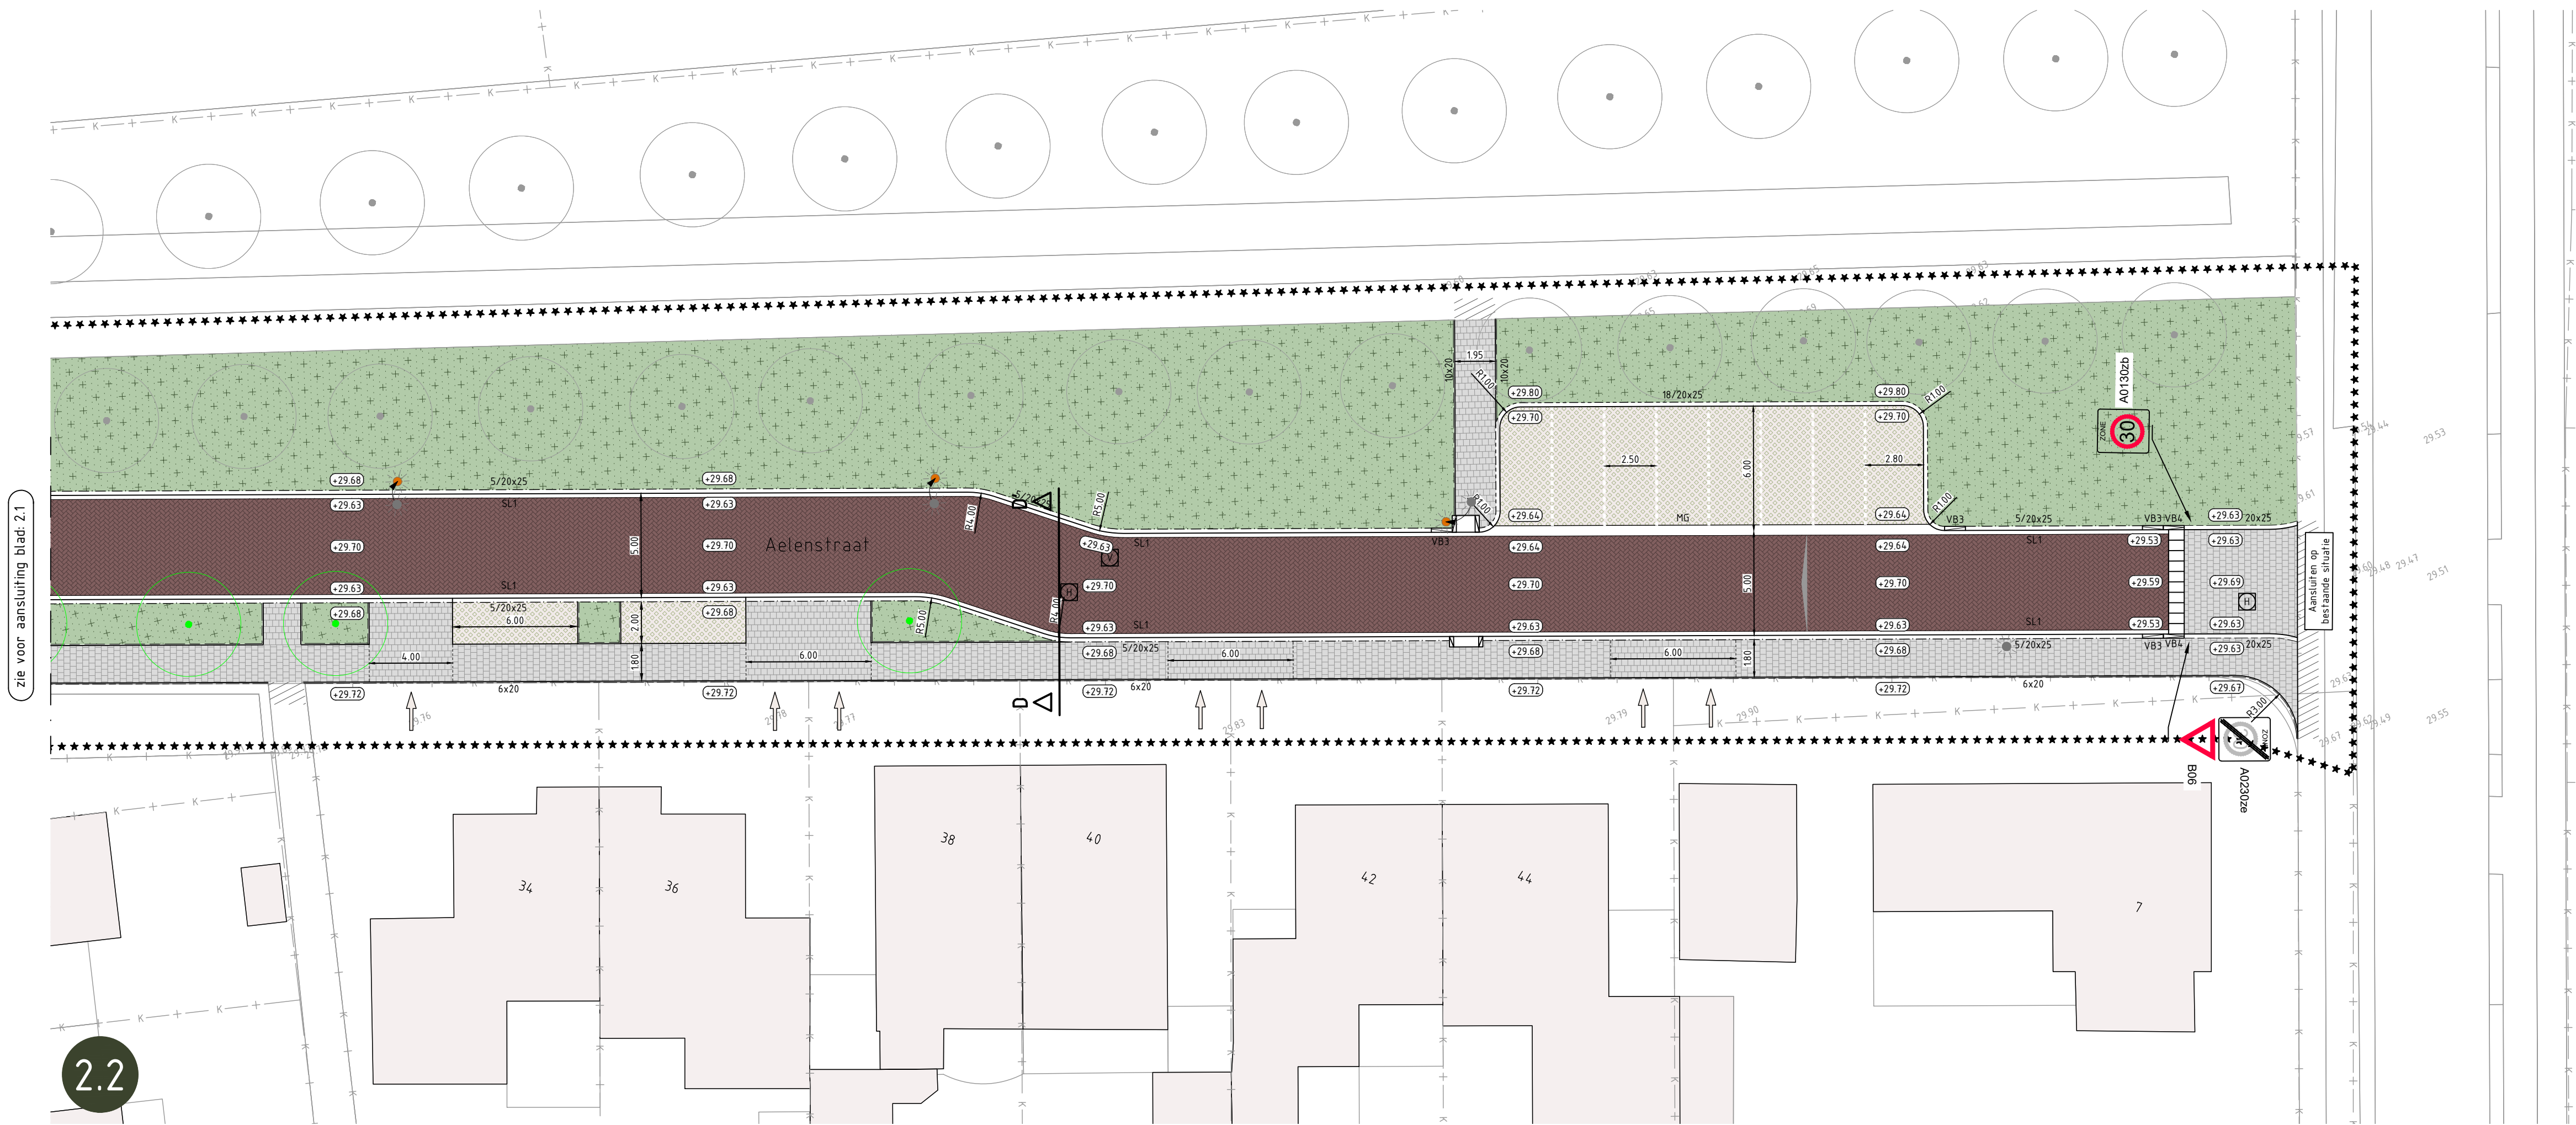


Overzicht 1:10000



Meten in m, diameters en afm. bestratingmateriaal in mm, hoogtematen in m t.o.v. NAP, tenzij anders aangeven.		
Rioolvervanging Aelenstraat - Hoolstraat te Eersel Bestekstekening Bovengrondse inrichting OPDRACHTGEVER Gemeente Eersel	PROJECT	FORMAAT
	SCHAA	T. de kleine
	STATUS	GECONTROLEERD
	BLAD	J. Baalman
	TEKENINGNUMMER	250066
2 van 4		250066
26-06-2026		250066



- Legenda**
- Bestaande situatie
 - Kadastrale grens
 - Bestaande hoogte
 - Nieuwe situatie
 - Materiaalscheiding
 - Nieuwe hoogte
 - Locatie inrit
 - Opstuitband 60x200mm, grijs
 - Opstuitband 100x200mm, grijs
 - Opstuitband 200x200mm, grijs
 - Opstuitband 200x250mm, grijs
 - Trottoirband 130/150x250mm, grijs
 - Trottoirband 180/200x250mm, grijs
 - Gelideband 50/200x250mm, grijs
 - Inritband 150x170mm, grijs
 - Verlooppband 130/150x250mm - 50/200x200mm, grijs
 - Verlooppband 50/200x200mm - 200x200mm, grijs
 - Verlooppband 180/200x250mm - 50/200x200mm, grijs
 - Verlooppband 180/200x250mm - 200x250mm, grijs
 - Inritverlooppband 130/150x250mm - 150x170mm, grijs
 - Inritverlooppband 180/200x250mm - 200x170mm, grijs
 - Inritverlooppband 50/200x200mm - 200x150mm, grijs
 - Verlooppband 130/150x250mm - maaiveld, grijs
 - Inritperronband 180/200x250mm, lengte: 800mm, grijs
 - Inritperronband 50/200x250mm, lengte: 500mm, grijs
 - 2 watervoerende streklagen, straatbakstenen KF, kleur: Marrone
 - 2 watervoerende streklagen, straatbakstenen KF, kleur: Rossa
 - 2 watervoerende streklagen, betonstraatstenen KF, kleur: grijs (hergebruik)
 - Nulgoof 5 strekken, straatbakstenen KF, kleur: Marrone
 - Rijbaan, straatbakstenen KF, keperverband, kleur: Marrone
 - Trottoir, straatbakstenen KF, elleboogverband, kleur: Marrone
 - Plateau, straatbakstenen KF, keperverband, kleur: Rossa
 - Rijbaan, betonstraatstenen KF, keperverband, kleur: grijs (hergebruik)
 - Parkeervakken, grasbetontegels, type: Park Positive Flood Twin, kleur: grijs
 - Parkeervakken, betonstraatstenen KF, elleboogverband, kleur: antraciet (hergebruik)
 - Trottoir/inrit, betontegels 200x200x80mm, kleur: grijs
 - Verkeersdruppel, betonstraatstenen DF, kleur: wit
 - Grasbetontegels 400x600x120mm
 - Groen, inrichting conform beplantingsplan
 - Halfverharding (hergebruik)
 - Taludversterking; in situ gestort beton
 - Herstraten
 - Putrand met deksel VWA-riool
 - Putrand met deksel HWA-riool
 - Straat-/trottoirkolk
 - Verplaatsen lichtmast
 - Nieuwe boom
 - Gelidelijn-/noppentegel
 - Aftrastering; paal met ketting
 - Gelidehek (hergebruik)
 - Gelidehek (nieuw)
 - Afvalbak (hergebruik)

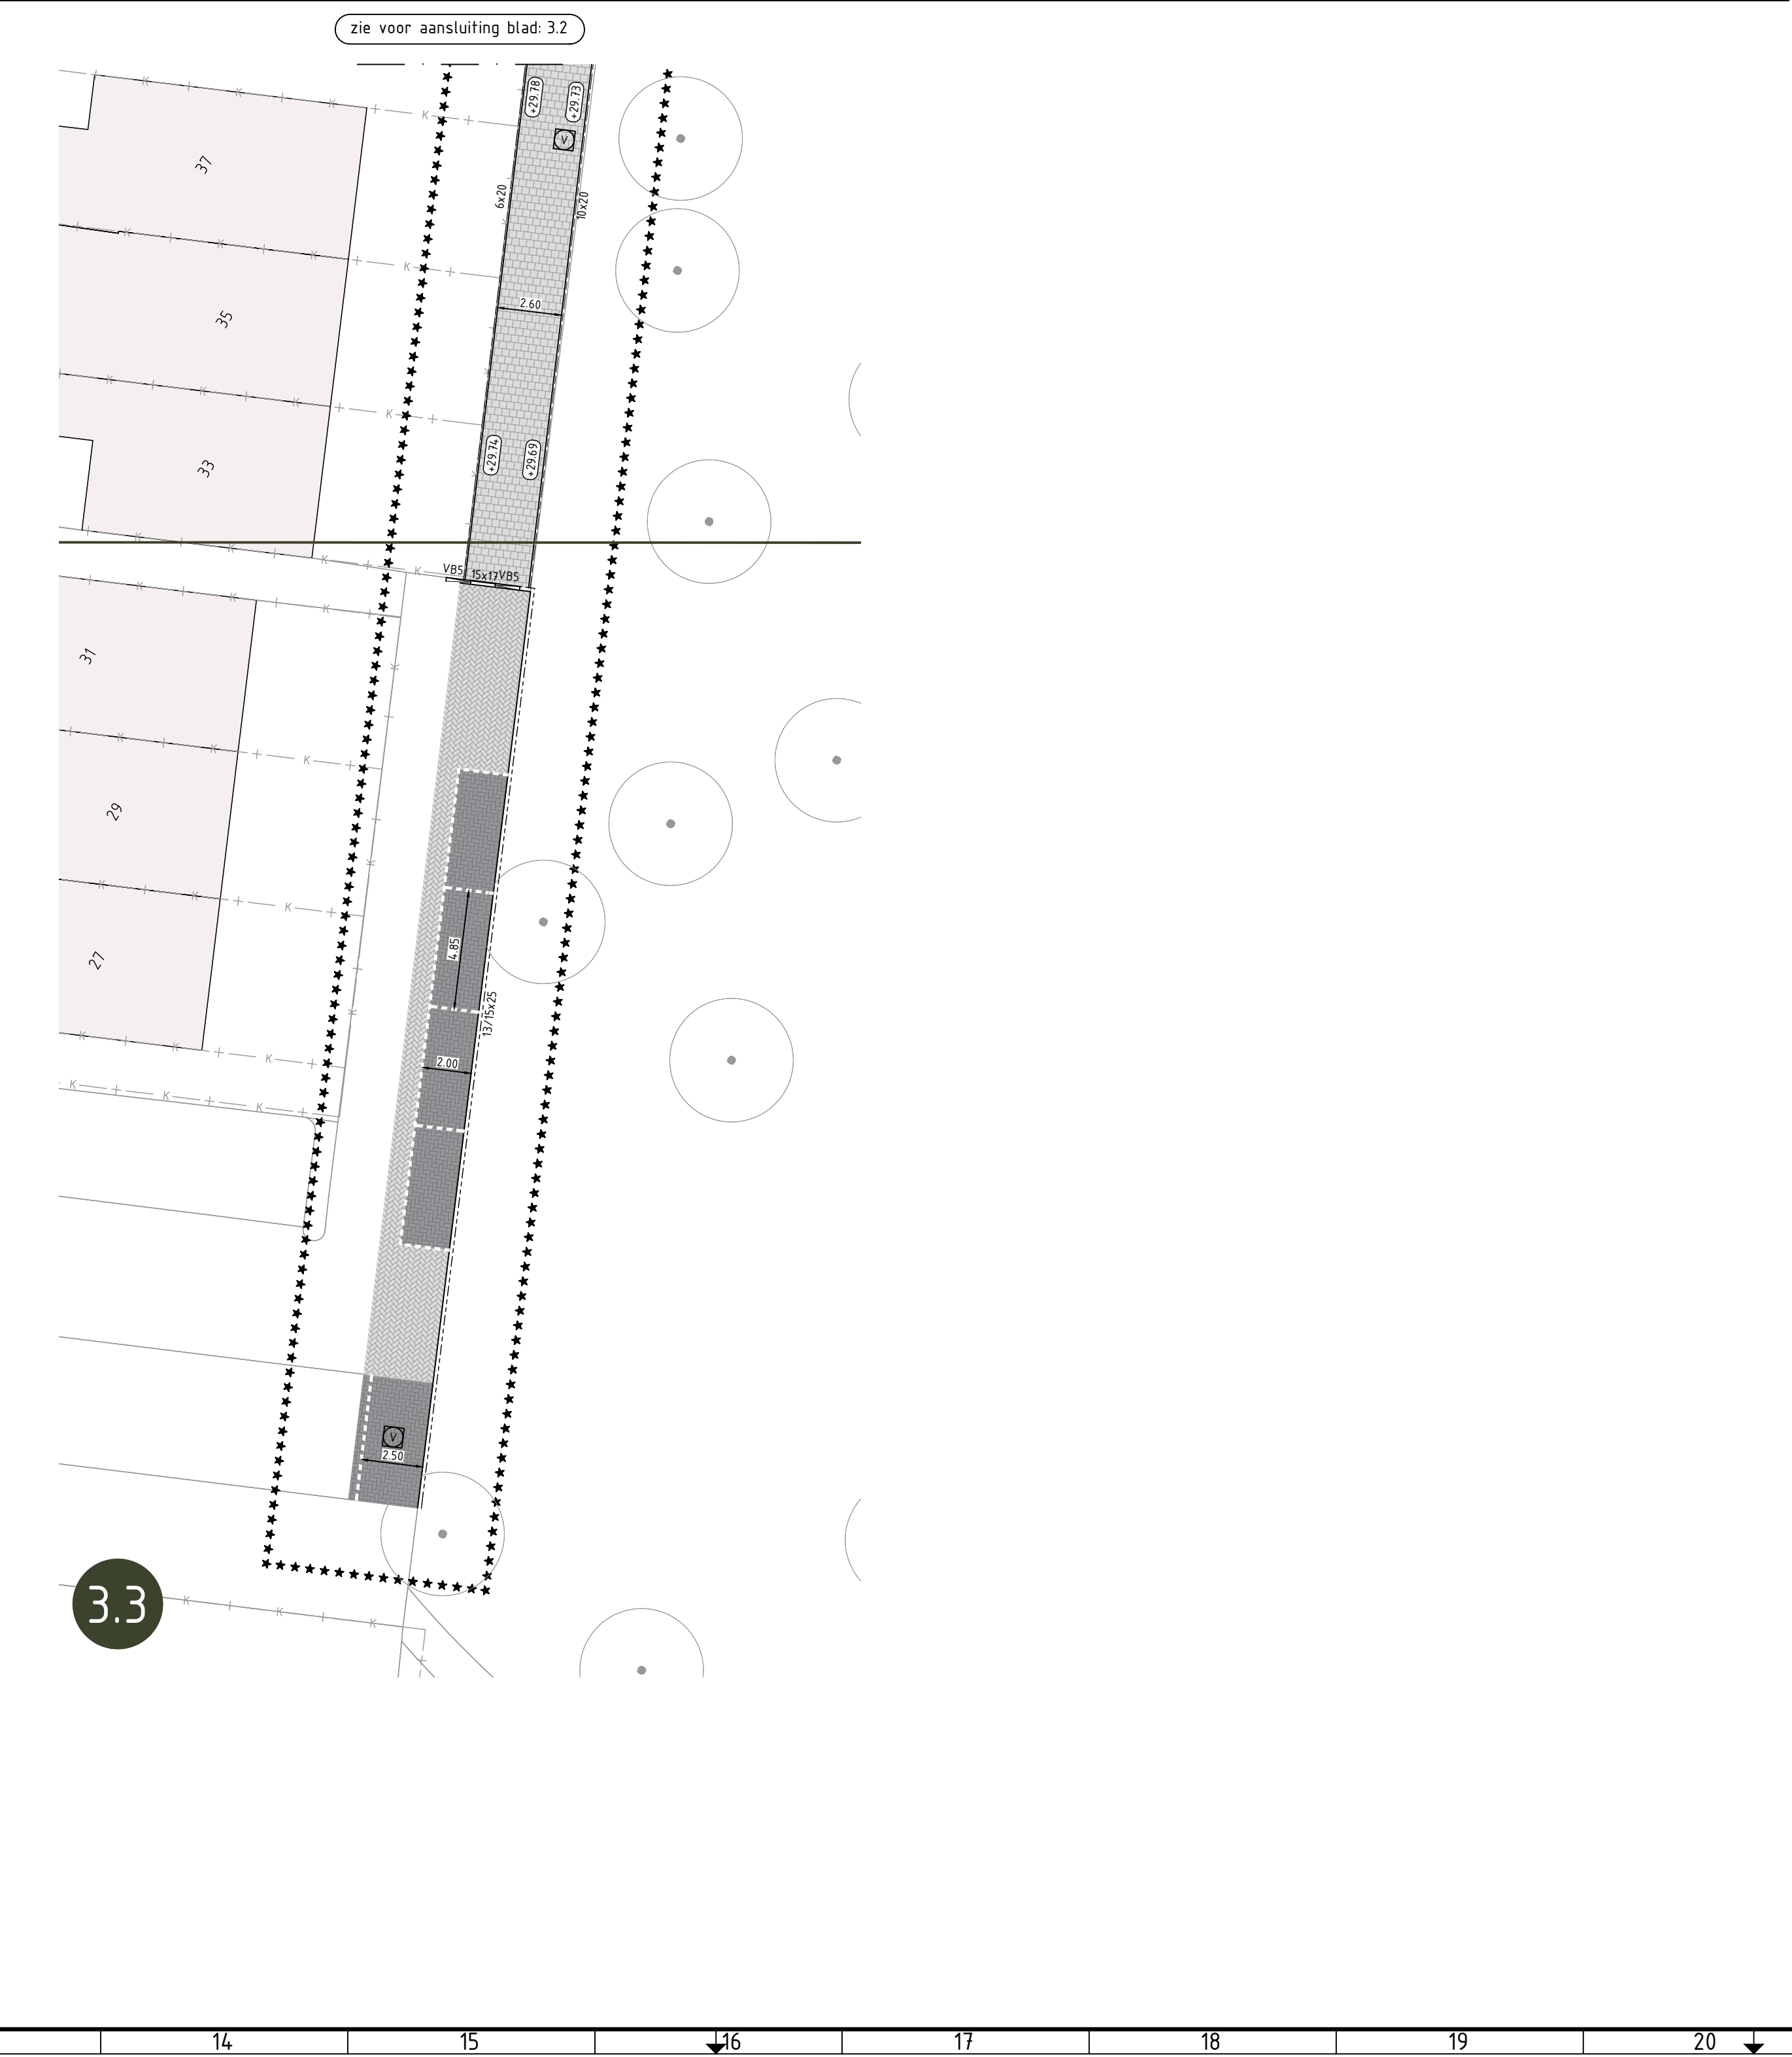

Overzicht 1:10000

Maten in m; diameters en afm. bestuurgroottes in mm; hoogten in m; Loc. H/W: land; anders aangev.

PROJECT	FORMAAT	OSTEKEND
Riiovervanging Aelenstraat - Hoolstraat te Eersel	A0	T. de Kleine
ONDERZUKKING	SCHAL 1:200	ONTWERP
Besteksteking	250066	PROJEKTNUMMER
Bovengrondse inrichting	3 van 4	DATUM
OPDRACHTGEVER	250066 TEK_002_V2	TEKENINGNUMMER
Gemeente Eersel		

info@eerselgemeente.nl 0492 - 79 20 34 jens@eerselgemeente.nl

jens creëer ruimte

advies- en ingenieursbureau voor de openbare ruimte