
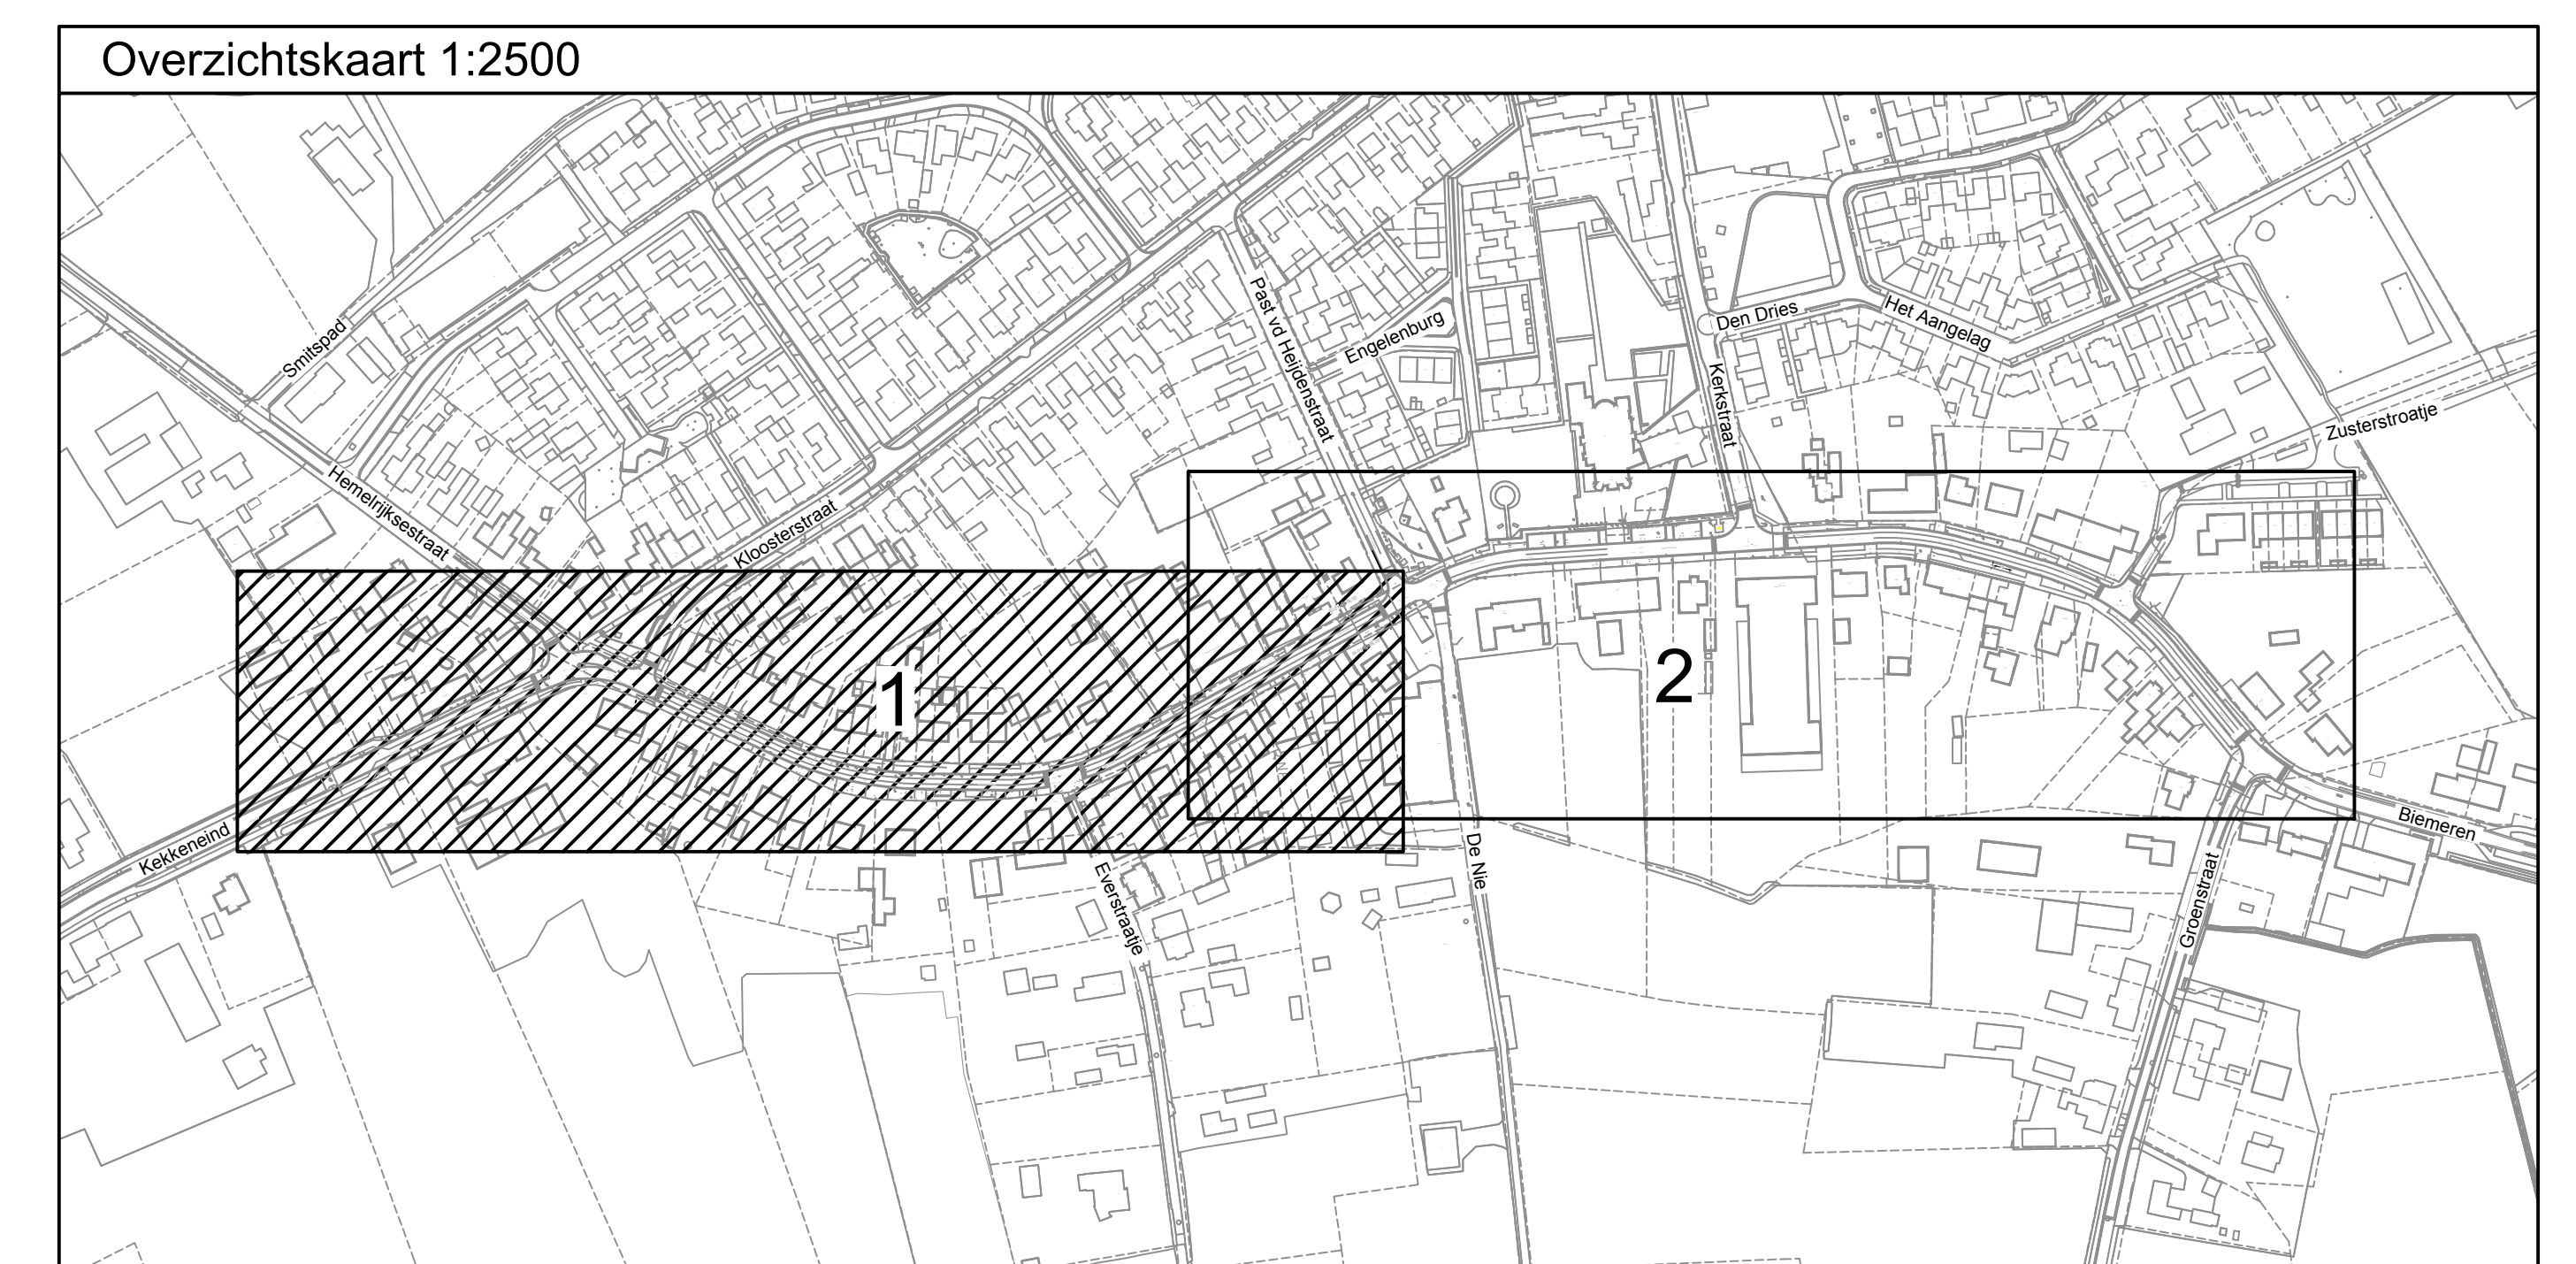
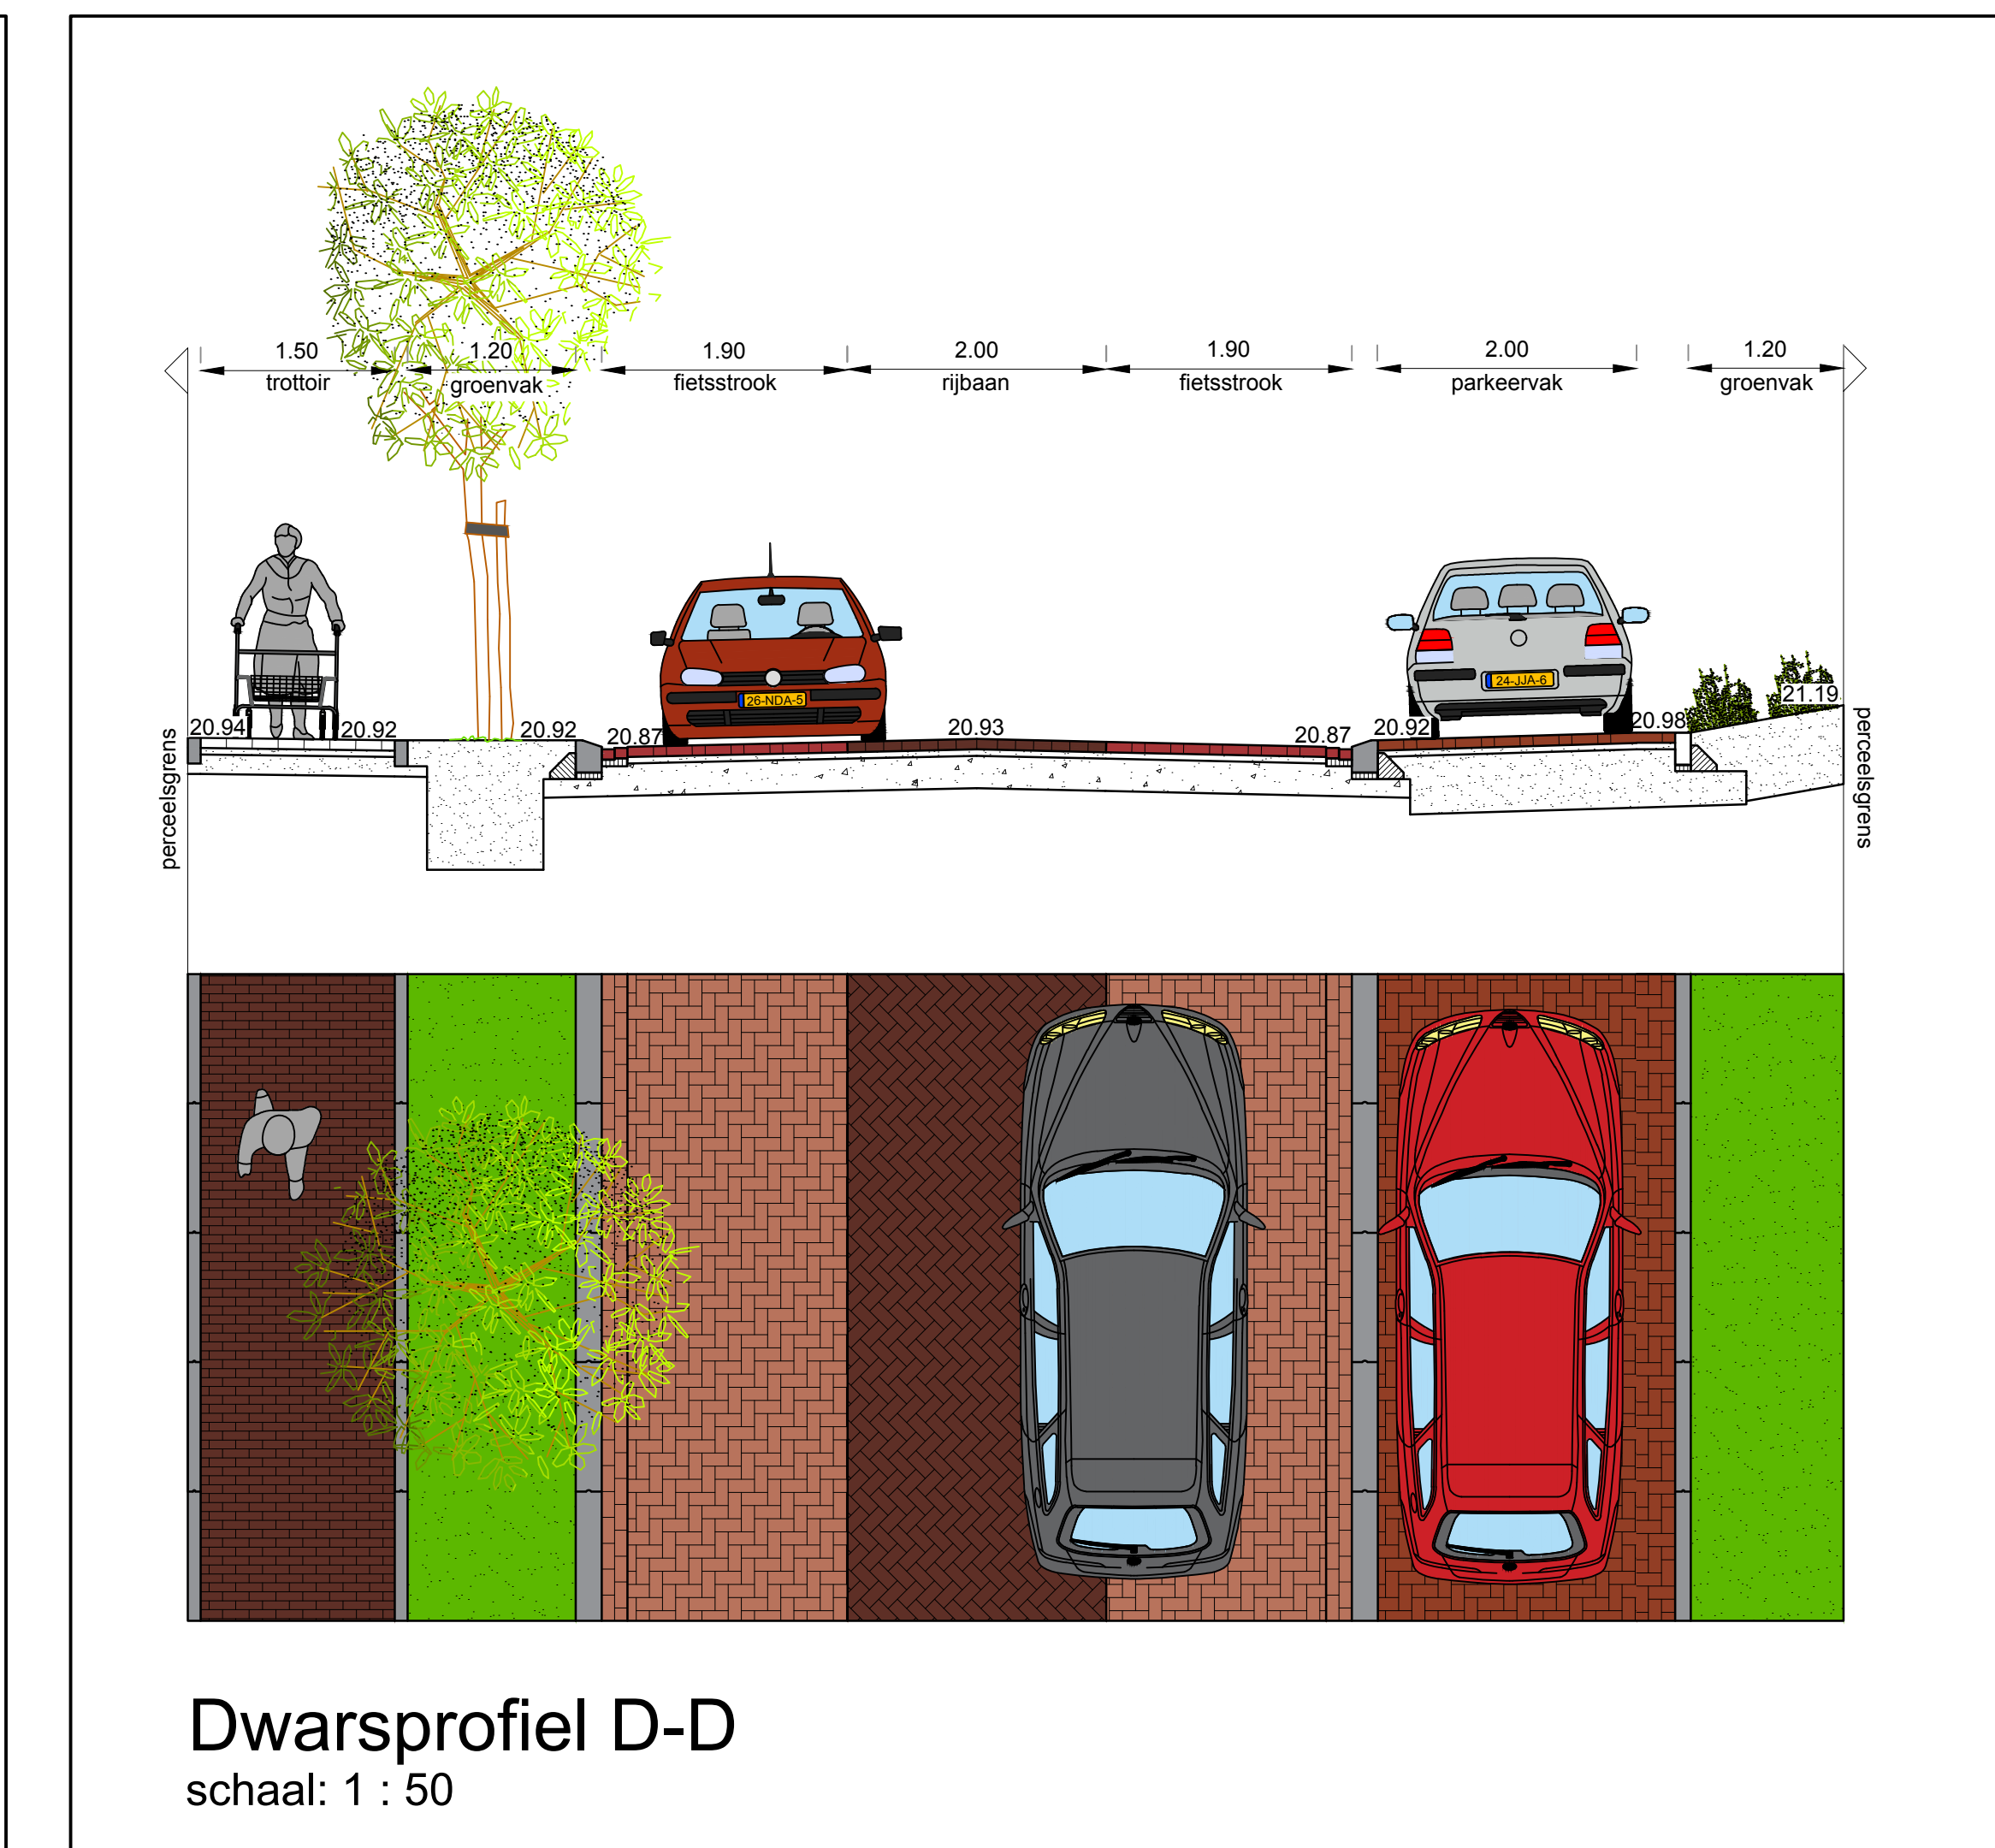
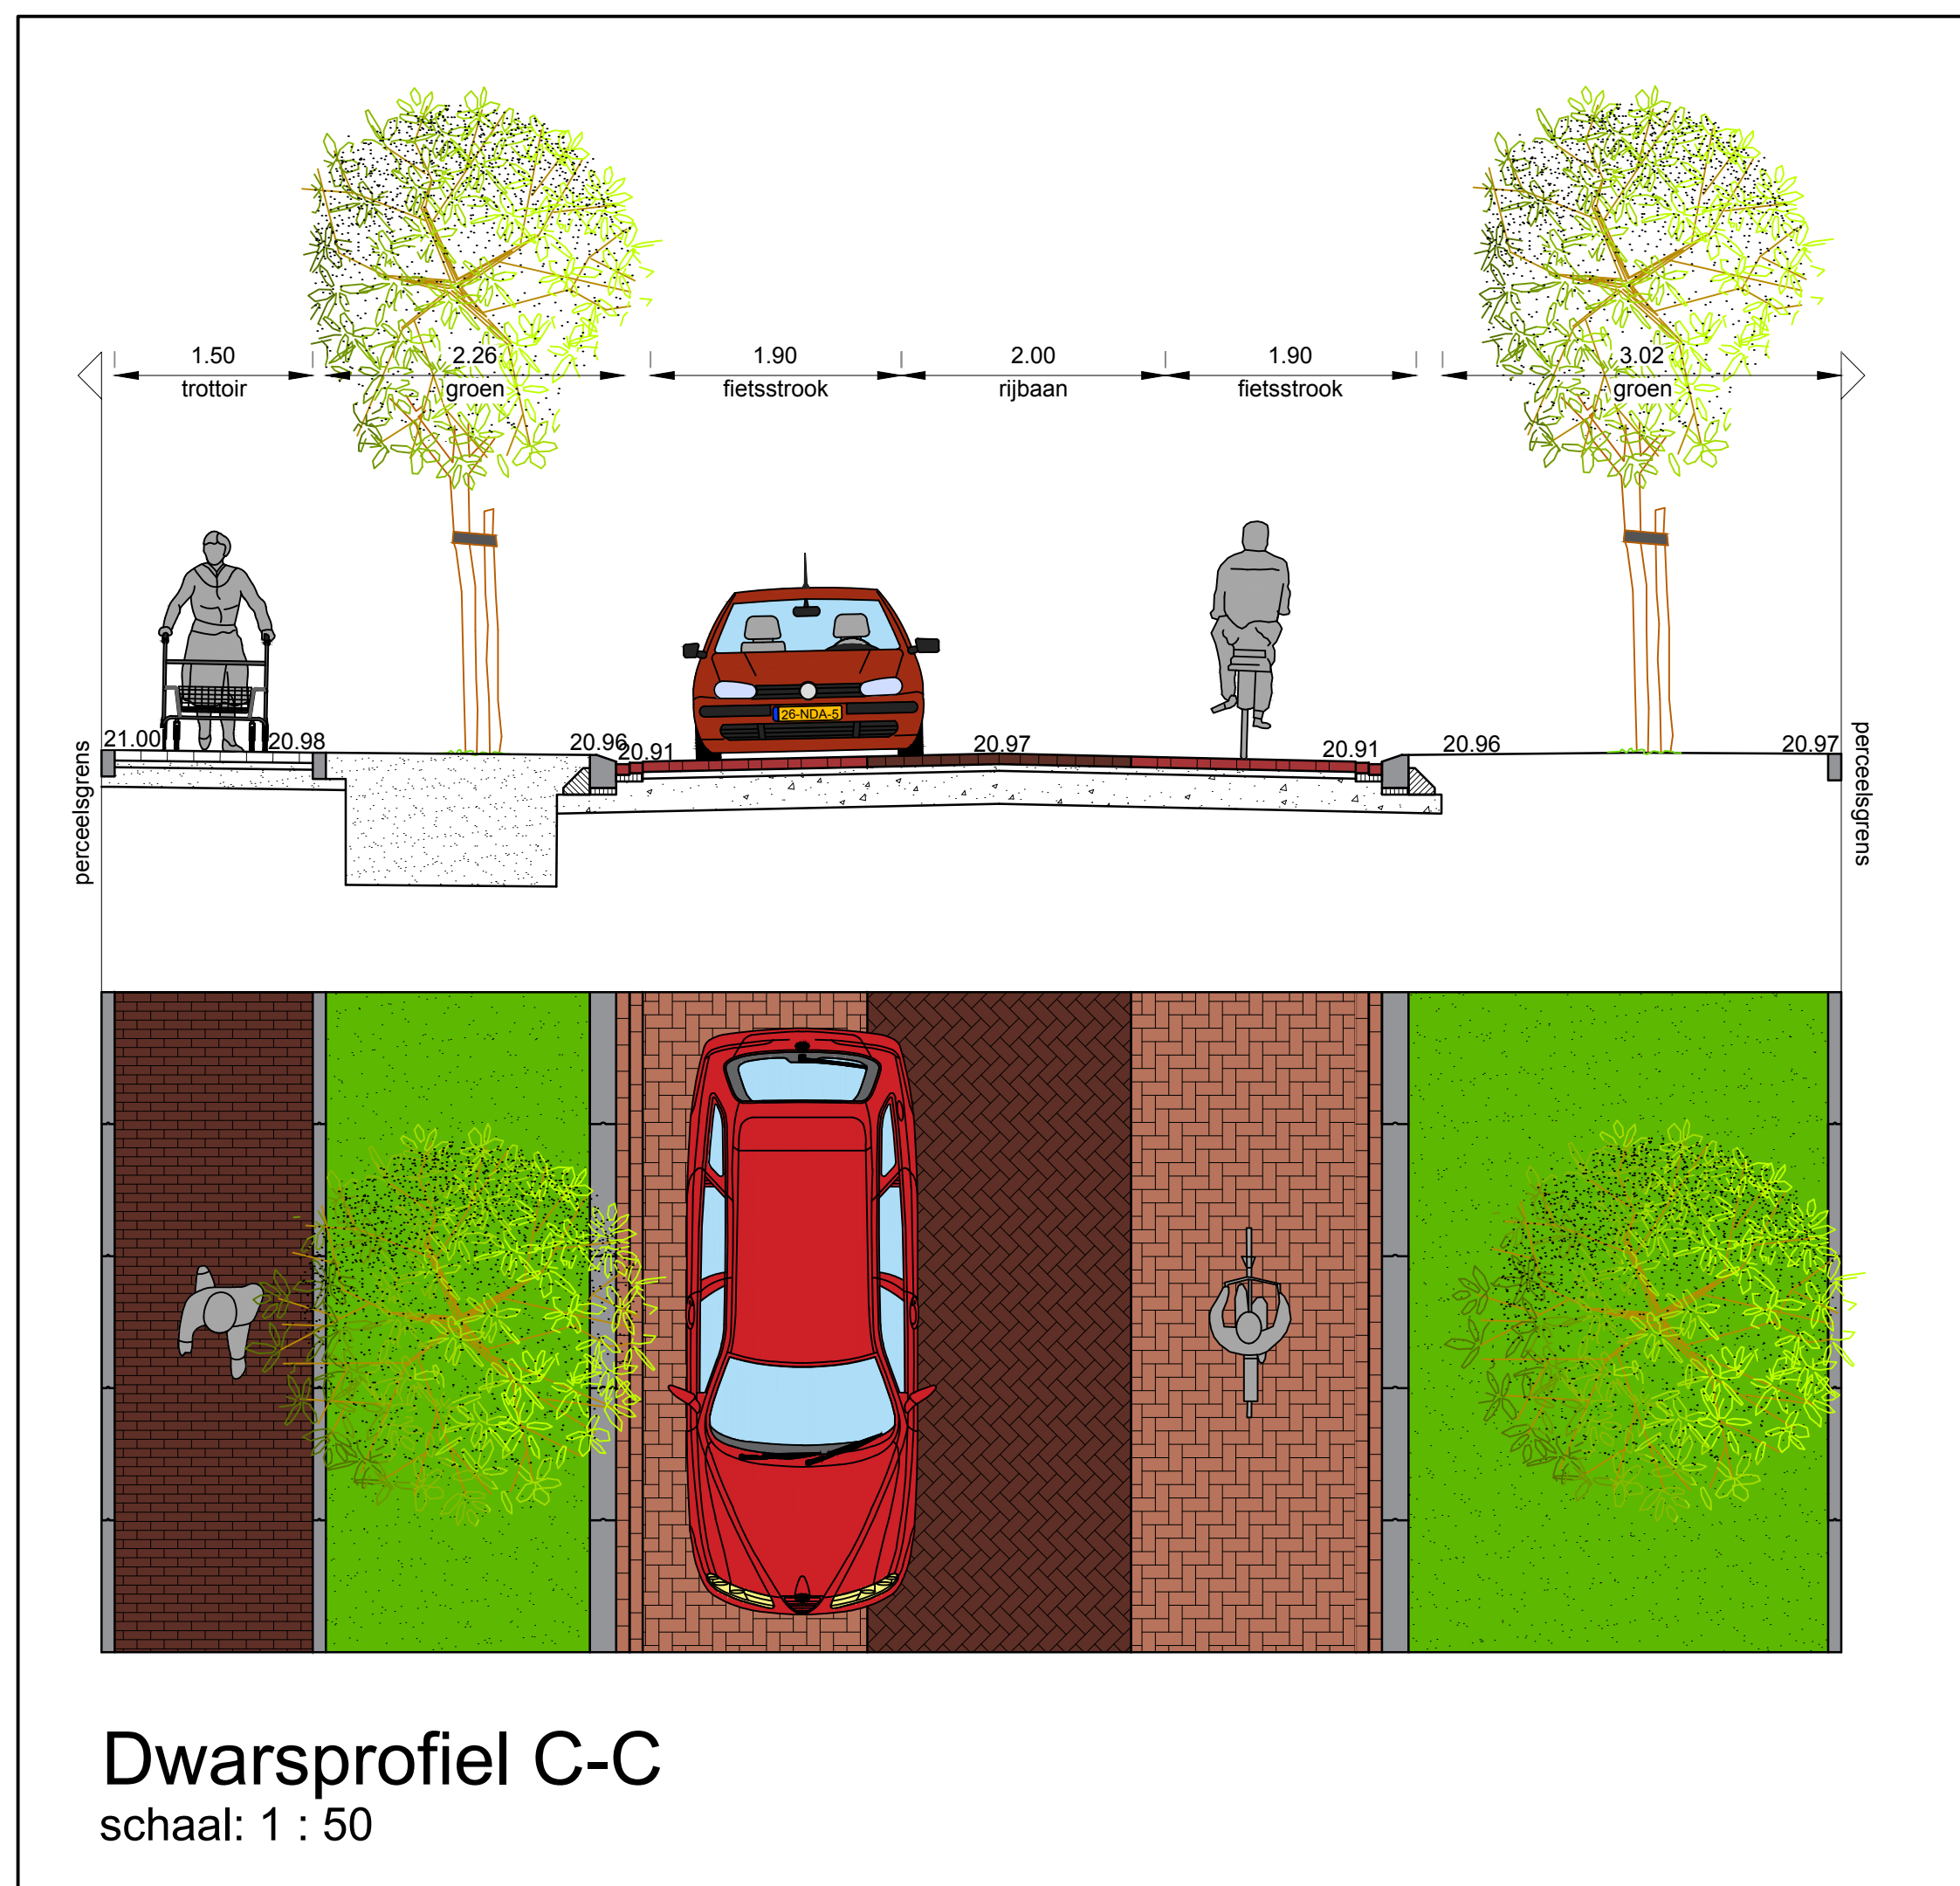
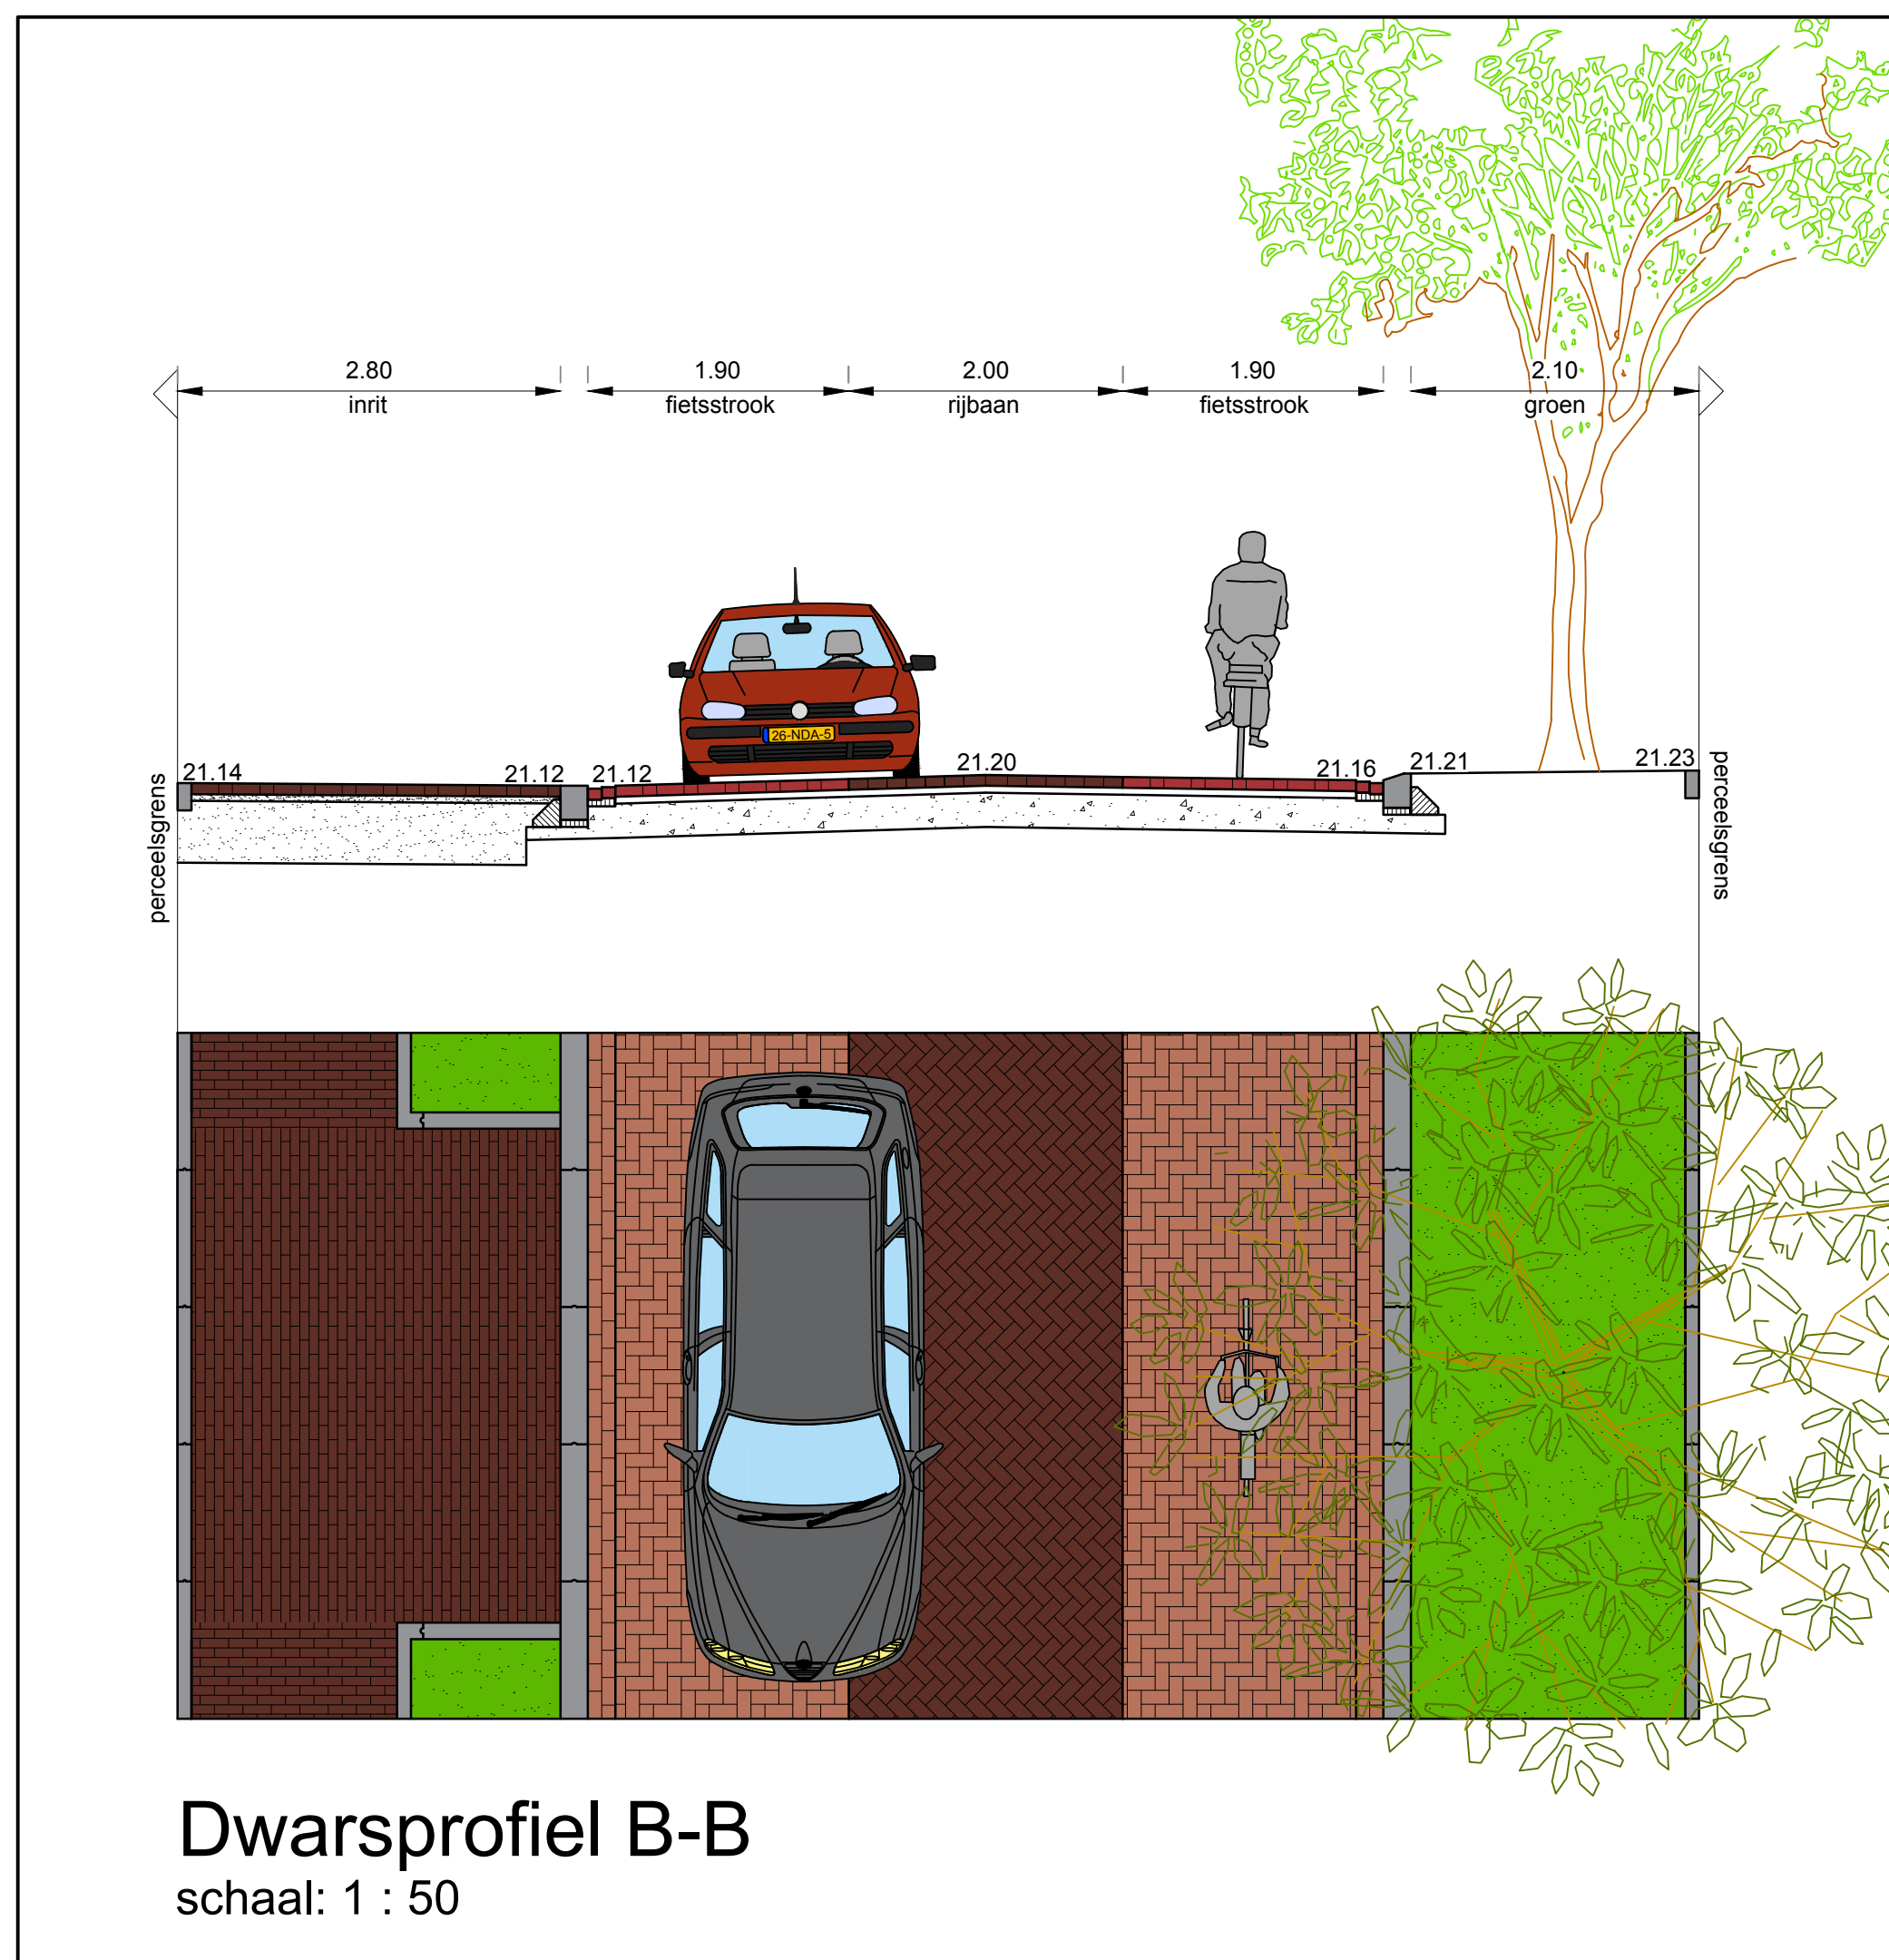
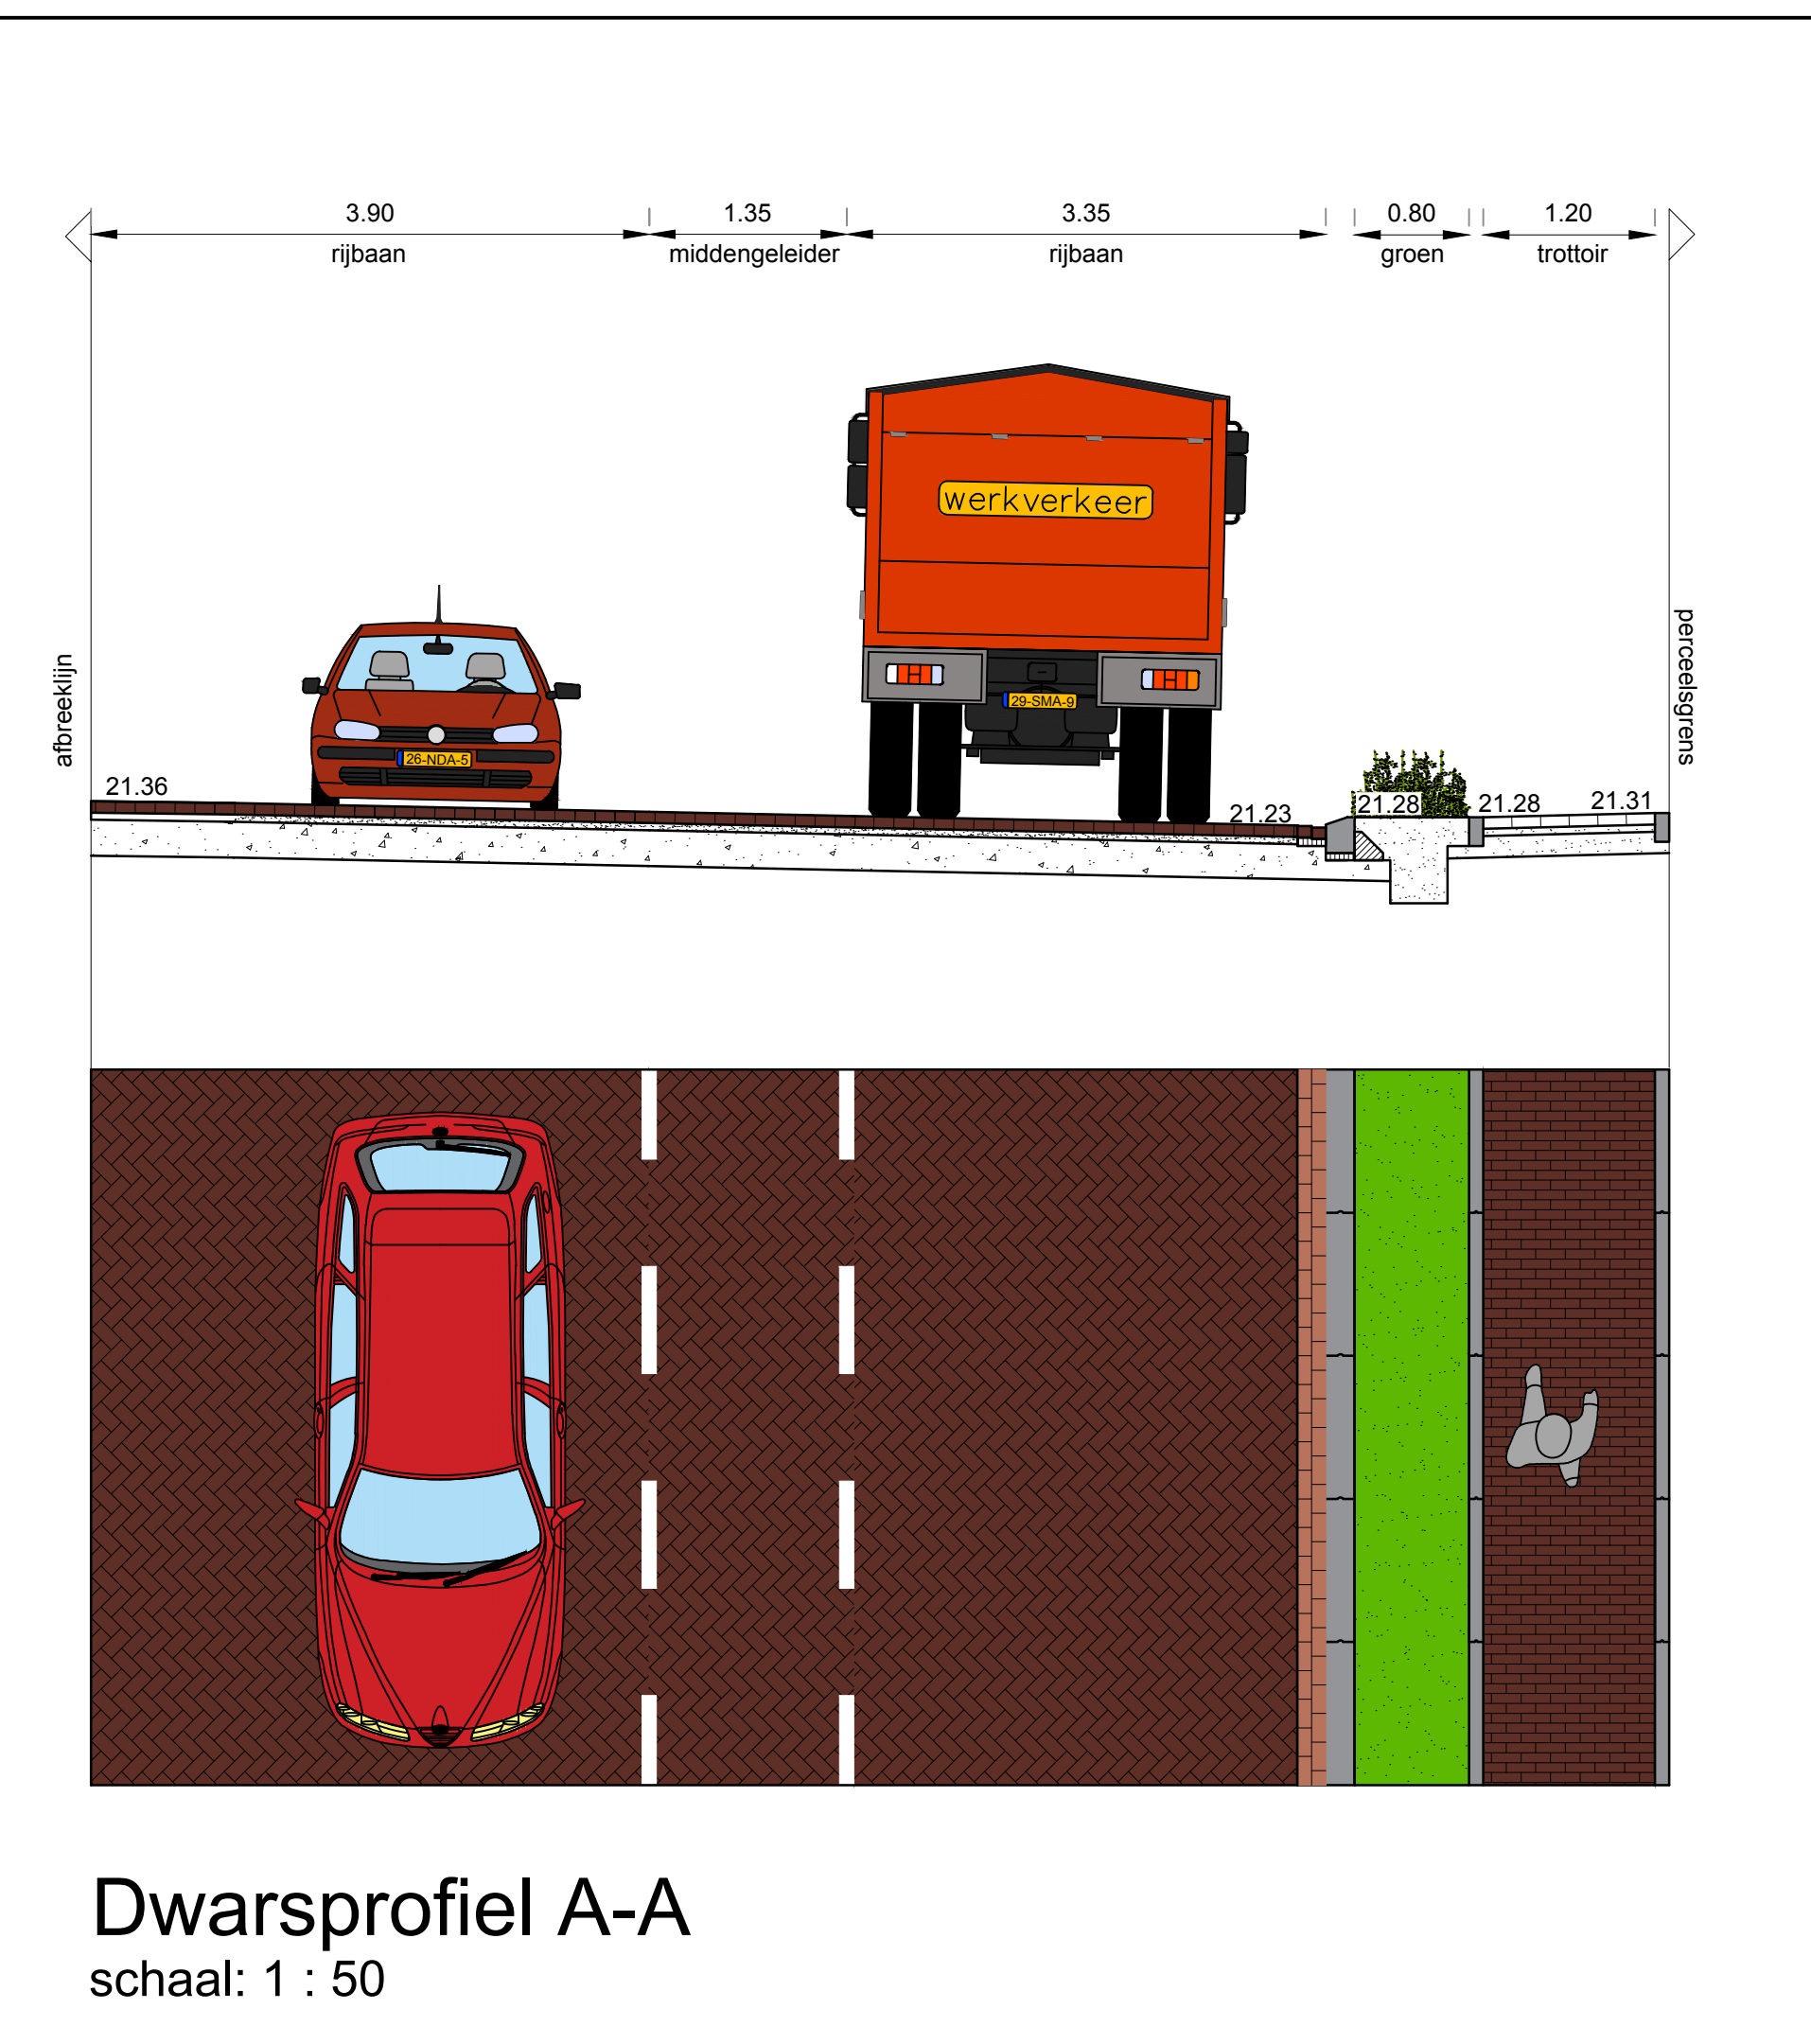


 

Legenda

- Rijbaan, straatbakstenen, kl. kleur: marone
- Rijbaan, betonstraatstenen, kl. kleur: antraciet
- Fietstrook, straatbakstenen, kl. kleur: caldo
- Fietstrook, betonstraatstenen, kl. kleur: antraciet
- Parkervakken, straatbakstenen, kl. kleur: bruin
- Parkervakken, grasbetonstenen, kleur: grijs
- Invt, straatbakstenen, kl. kleur: marone
- Middengedeelte, permbeton
- Trottoir, straatbakstenen, kl. kleur: marone
- Middengedeelte, betonstraatstenen kl. kleur: wit
- Oversteek, stalenhekken
- Ontwerplijnen
- Opstapbanden
- Gedeeldebord
- Rabattband
- Kantlijn - kleur: gelijk aan aansluitende rijbaan
- Aant. parkeerplaats - Robina
- Drempelmarkering (h. 80 mm)
- Invt
- Ta kappen boom
- Bestaande boom (getekend met ware boomteken)
- Nieuwe boom

Verklaring

- Voor aanwijzing werkzaamheden maatvoering 1 o.v. bestaande werk controleren.
- Maten in meters, punten in millimeters, c.v. n.a.v. diameters in millimeters, breedte anders aangegeven.
- Exakte locatie inlijnen in het werk te bepalen.
- Bomen zijn ingetekend en te controleren op de ware grootte weergegeven.

RA+
Bouwkunde

Opdrachtgever: **Gemeente Eersel**

Project: **Herinrichting Wiltbrordstraat te Wintre**

Ontwerper: **Ontwerptekening bovenbouw**

Revisie: **Schaal: 1:250** **Project: 2008** **Tekening: 2008.1 E.18** **Votatol: 01-1** **svu**

Gepland: **5.10** **Dec. 2024** **De: 10.2008.1 E.18** **Votatol: 01-1** **svu**