
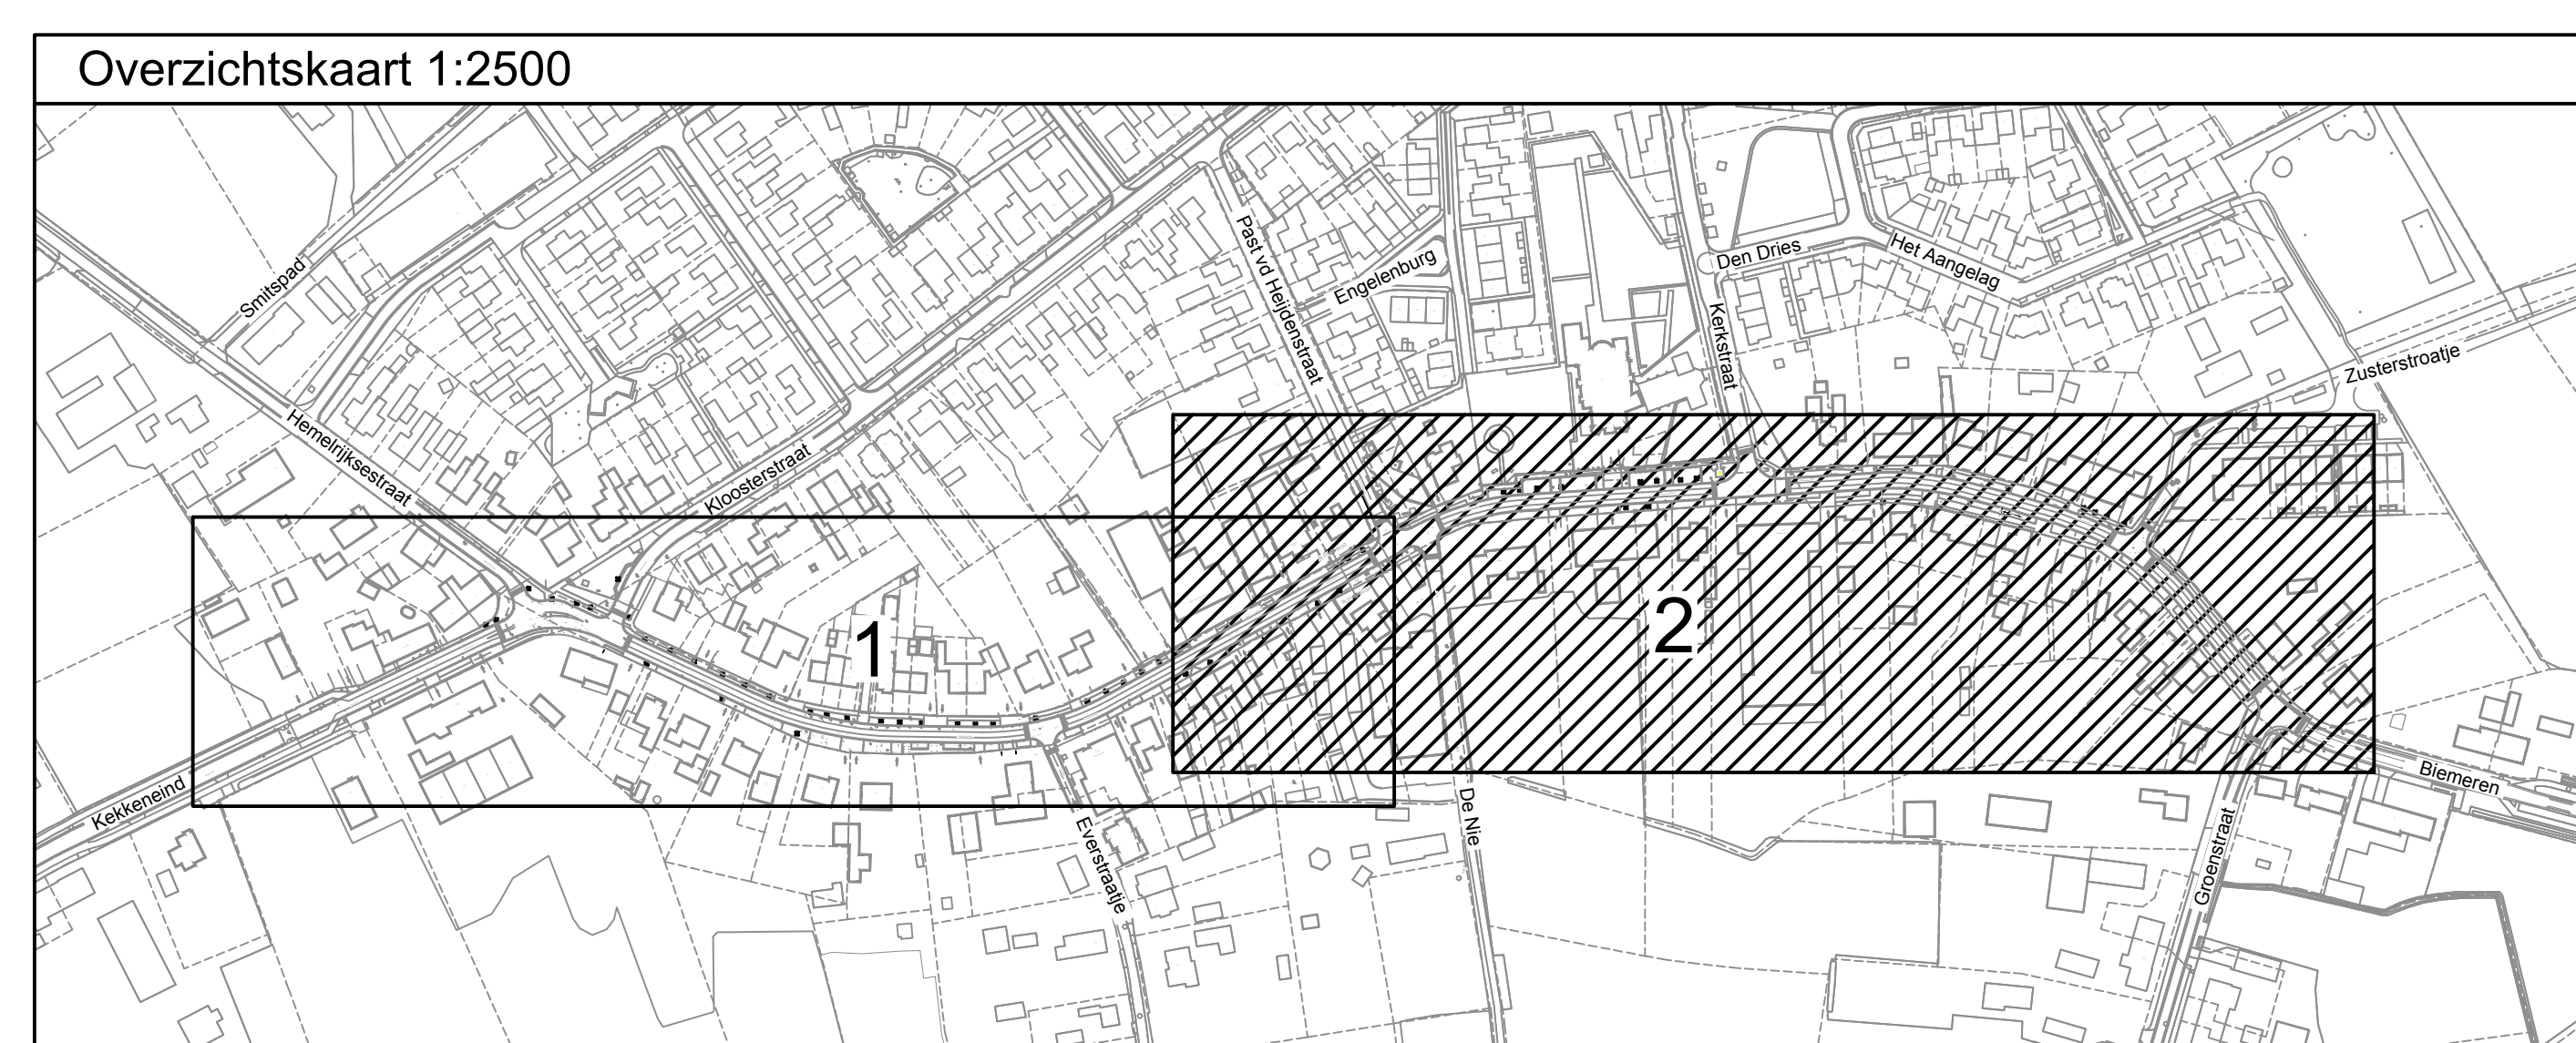
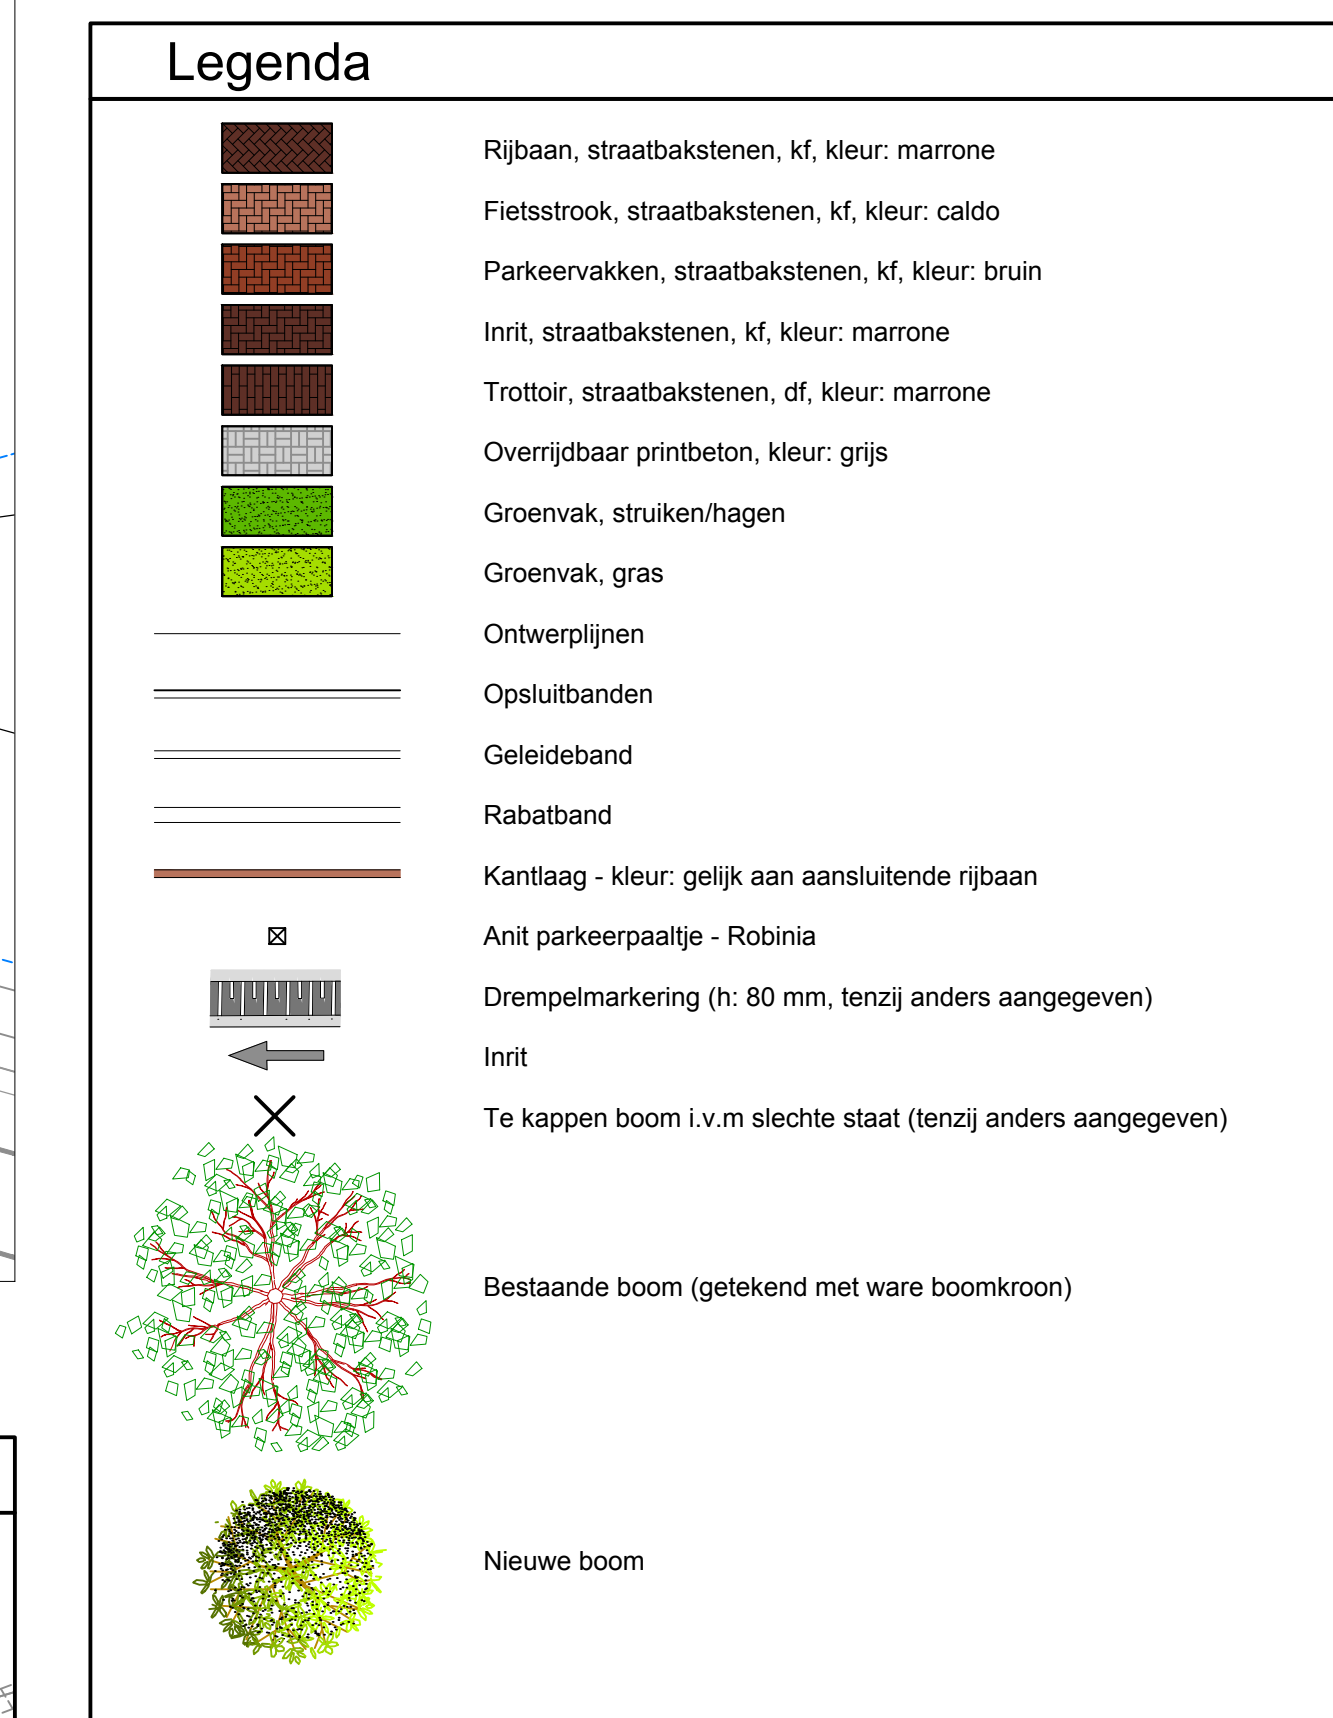


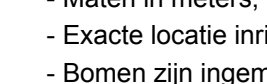

Verklaring	
Ophragende:	Gemeente Eersel
Project: Ondersdod:	Herinrichting Wilbrodsestraat te Wintelre Ontwerptekening bouwwerk 
Revisie: 1	Schaal: 1:200 Blad: 2 van 2 Tekening: 22085.1.E.18.V0401a 01-1 s.v.v. Datum: 10-06-2020 Formaat: A4 Druk: 2 van 2