
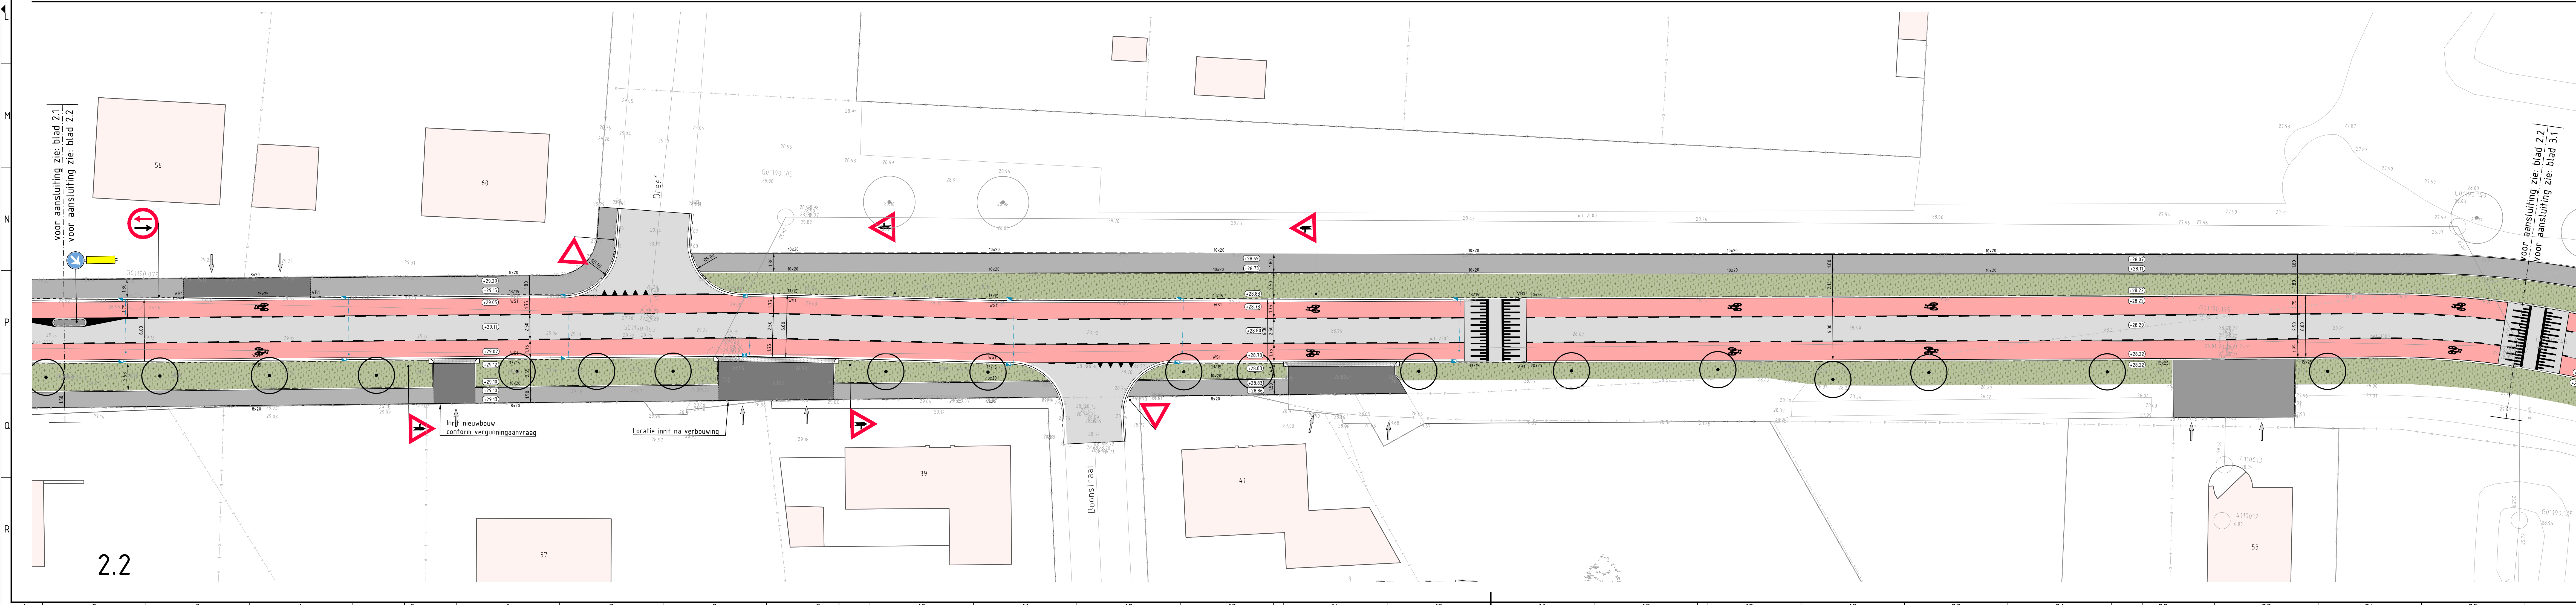
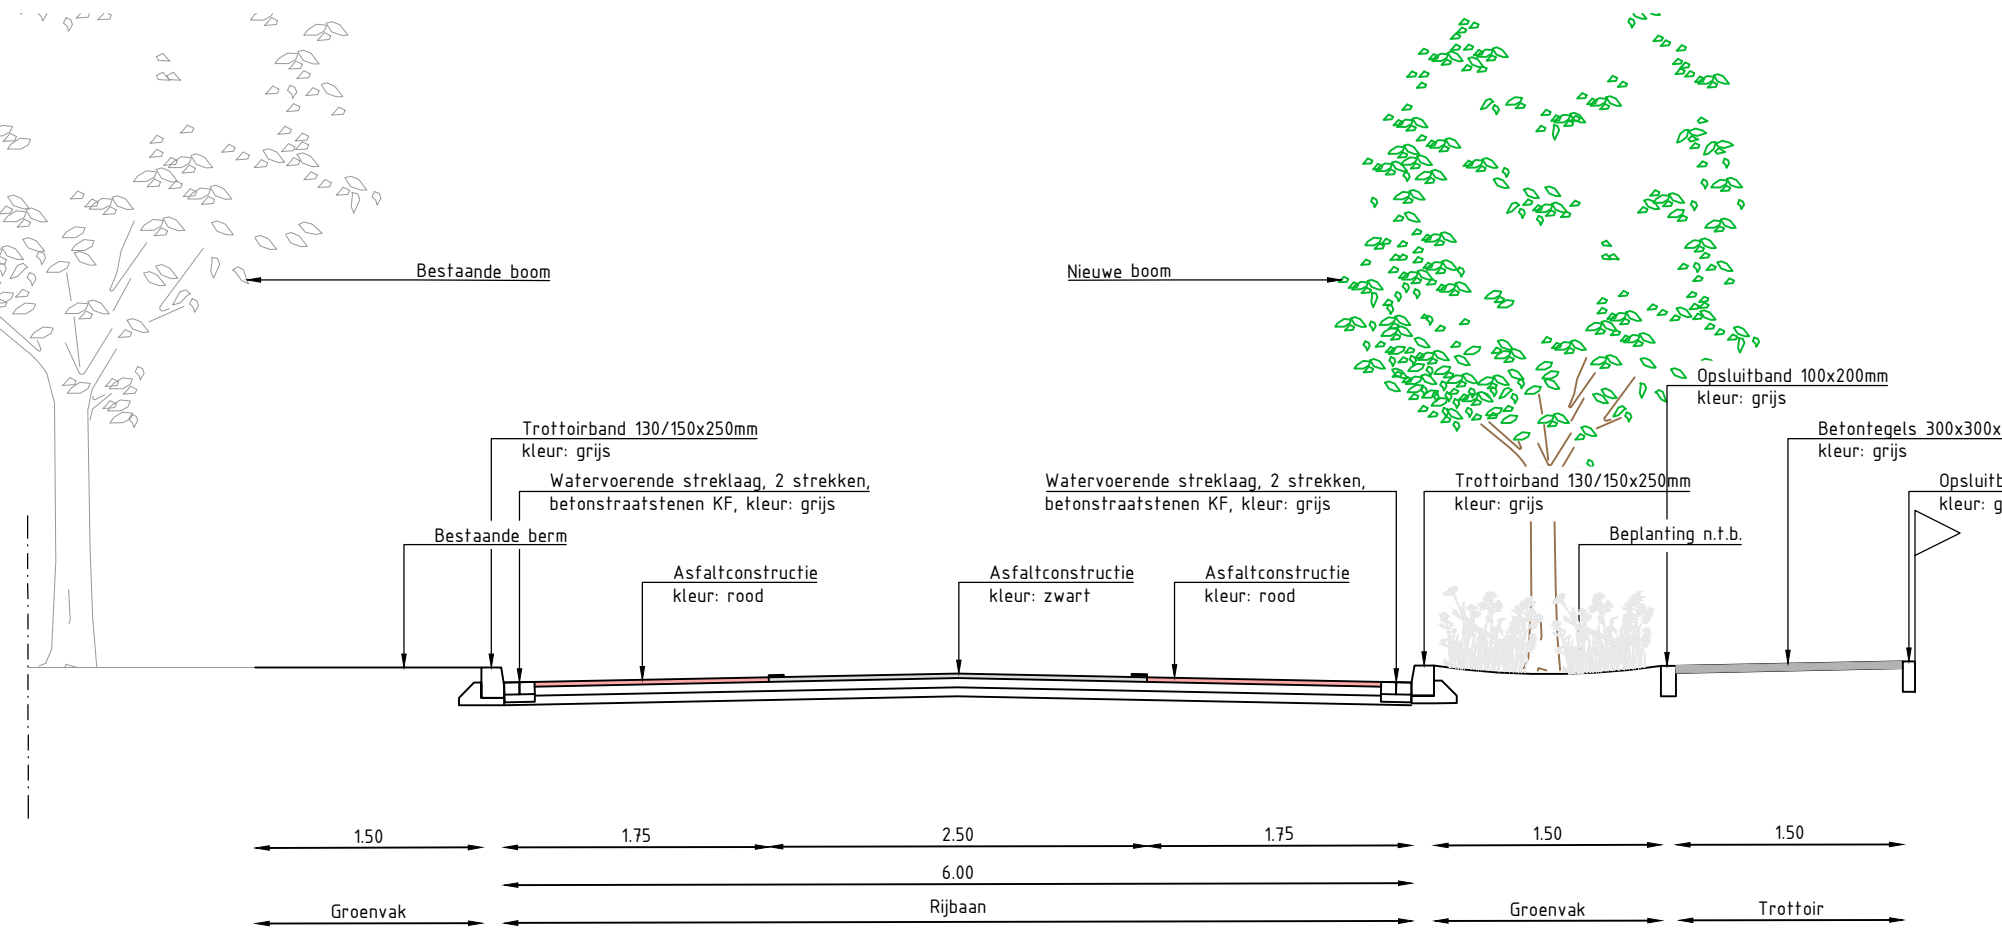
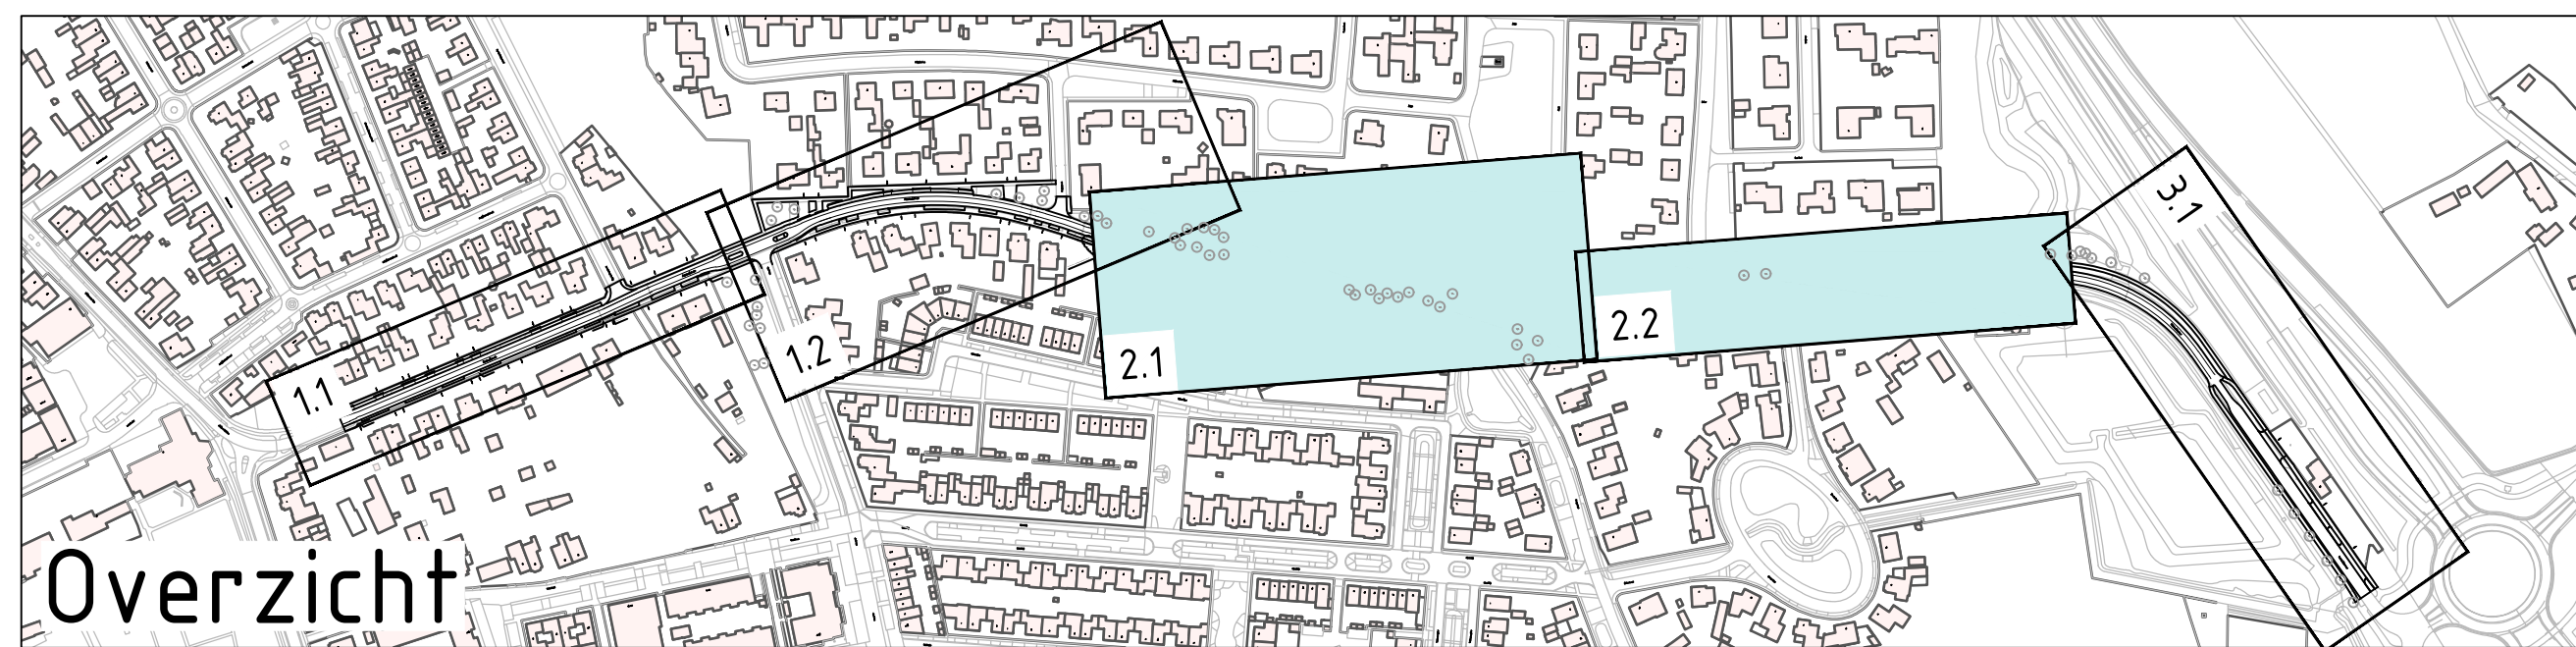


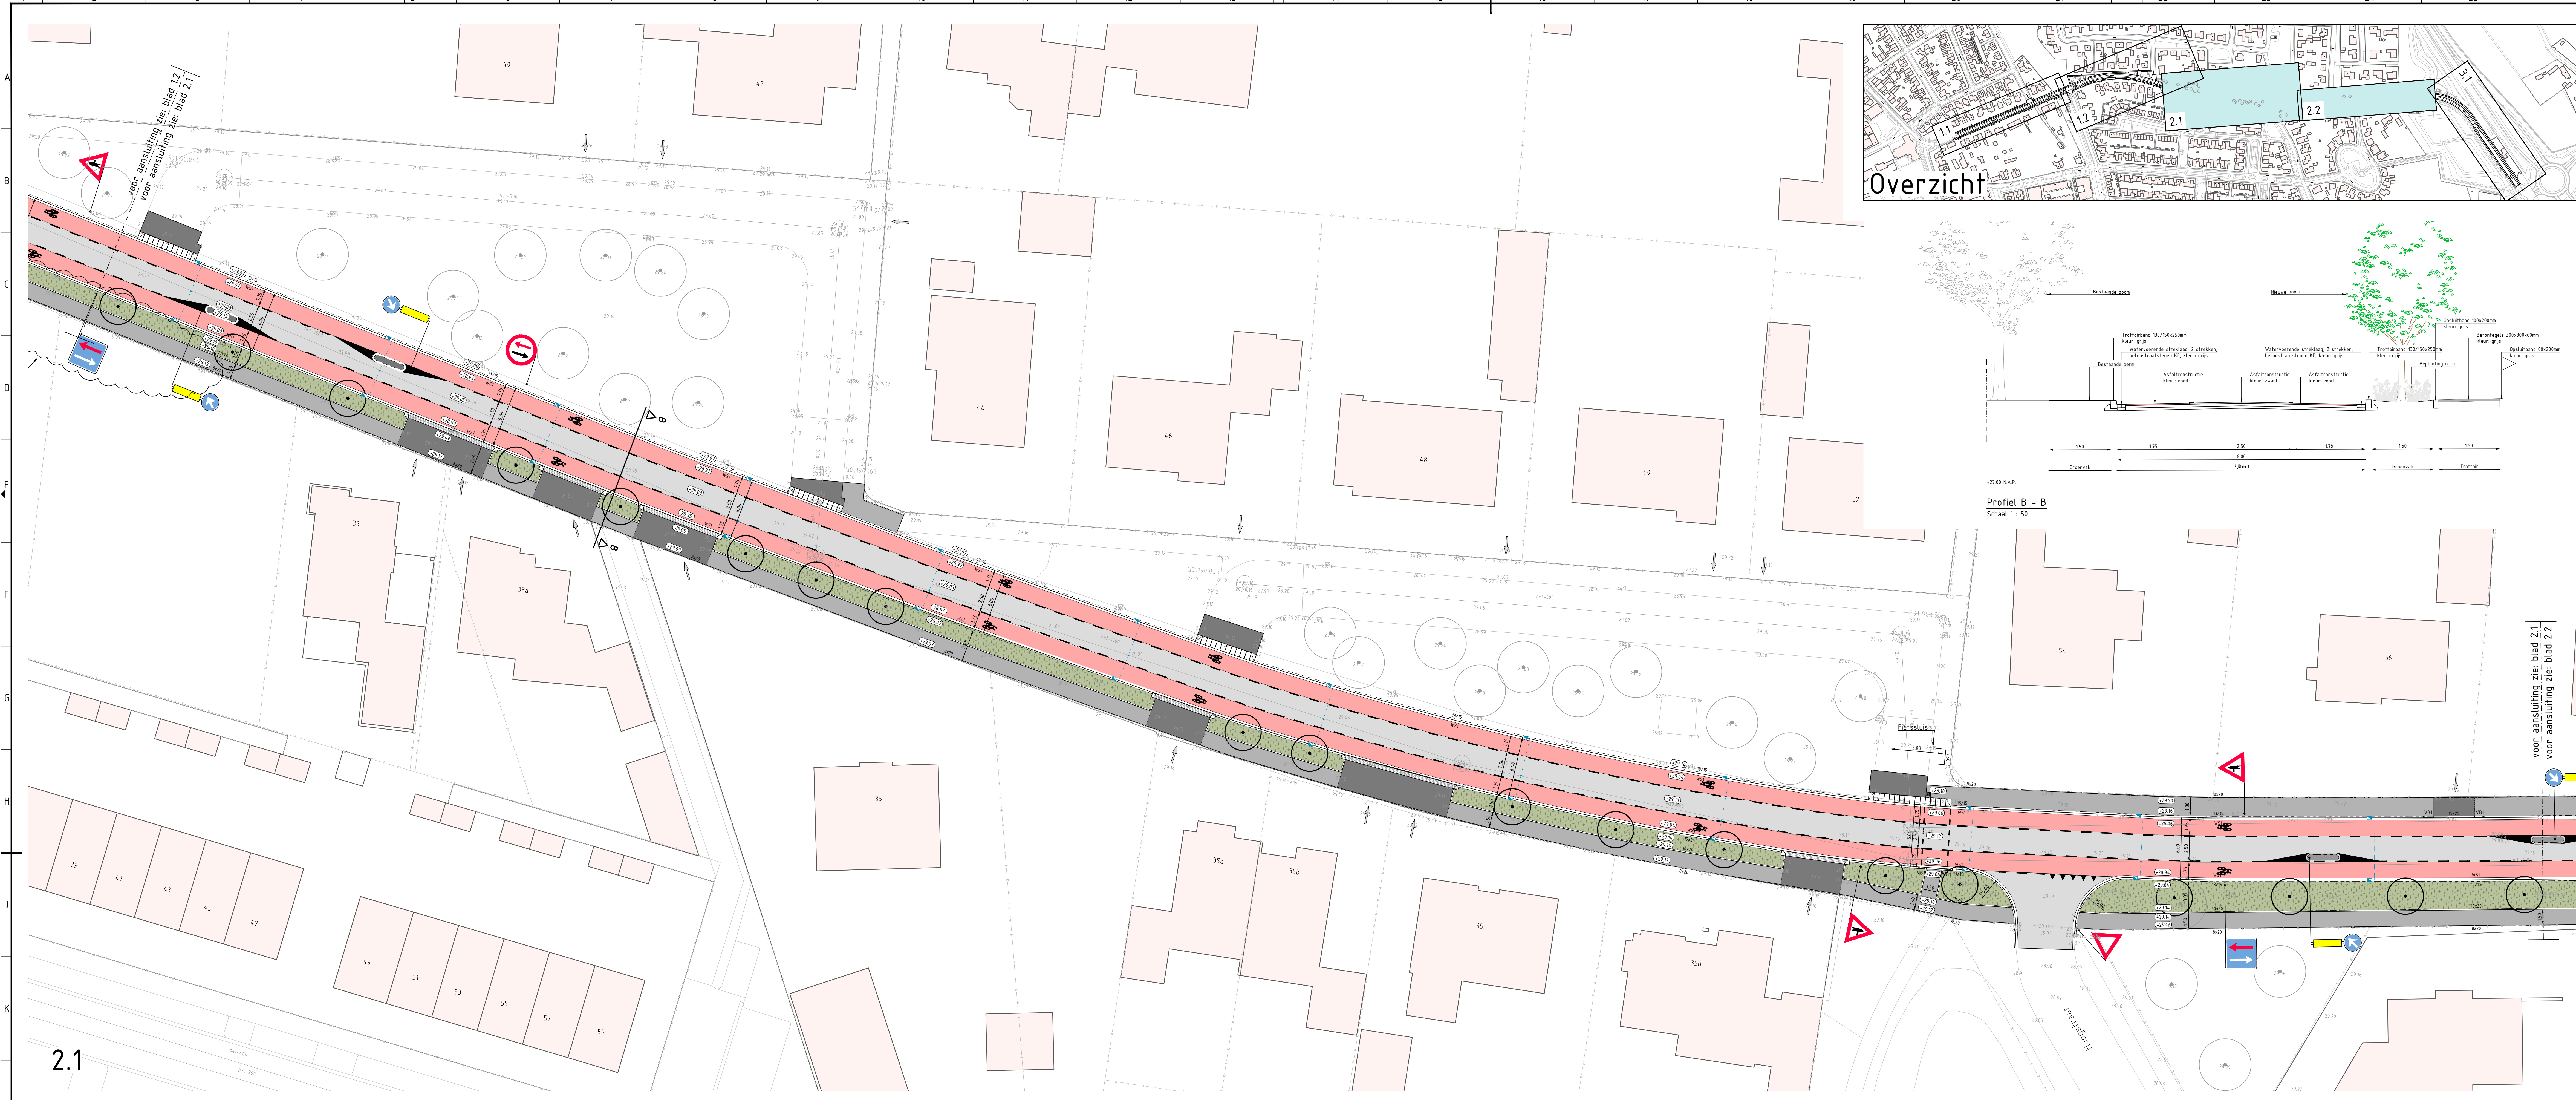

- Legenda**
- Bestaande situatie
 - Bestaande kadastrale grens
 - Gebruikersgrens
 - Nieuwe situatie
 - Aanduiding locale inrit
 - Bestaande hoogte
 - Nieuwe hoogte
 - Trottoirband 130/150x250mm, kleur: grijs
 - Oprijband 80x200mm, kleur: grijs
 - Oprijband 100x200mm, kleur: grijs
 - Oprijband 150x250mm, kleur: grijs
 - Verloopband 130/150x250mm - 150x250mm, kleur: grijs
 - Verloopband 130/150x250mm - MV, kleur: grijs
 - Watersloot 130/150x250mm, 2 streks, betonstraatsteenKF, kleur: grijs
 - Molgot, 5 strekken, betonstraatstenen KF, kleur: grijs
 - Markering, doorgetrokken streep, thermoplast
 - Markering, 1-1 streep, thermoplast
 - Markering, 0.5 - 0.5 streep, thermoplast
 - Markering, haantand 0.50x0.50m, thermoplast
 - Markering, haantand, betonregel 500x500x80mm incl. fussenregel
 - Uitrithconstructie, hoekloek 90° (150/150x250mm) en streklagen B55 KF, kleur: grijs
 - Inritconstructie 150x200x500mm, kleur: grijs
 - Talusdrenpel 500x500mm, sinusvorm, L = 2.40m, H = 0.08m
 - Kunstafzetspaal
 - Asfaltverharding, kleur: zwart
 - Asfaltverharding, kleur: rood
 - Betontegels, kleur rood, afm. 200x200x80mm
 - Betontegels, 300x300x60mm, kleur: grijs
 - Betontegels t.p.v. inrit, 200x200x60mm, kleur: grijs
 - Grasbetonregel (open), kleur: grijs
 - Grasbetonregel (dicht), kleur: grijs
 - Betonstraatstenen KF, kleur: grijs
 - Heesters/vaste planten/bodembedekkers, exacte invulling n.b.
 - Gras/tern
 - Bestaande riolering
 - Nieuwe kolk incl. kolk aansluiting en inlaat
 - Nieuwe boom, type n.b.
 - Bestaande boom