



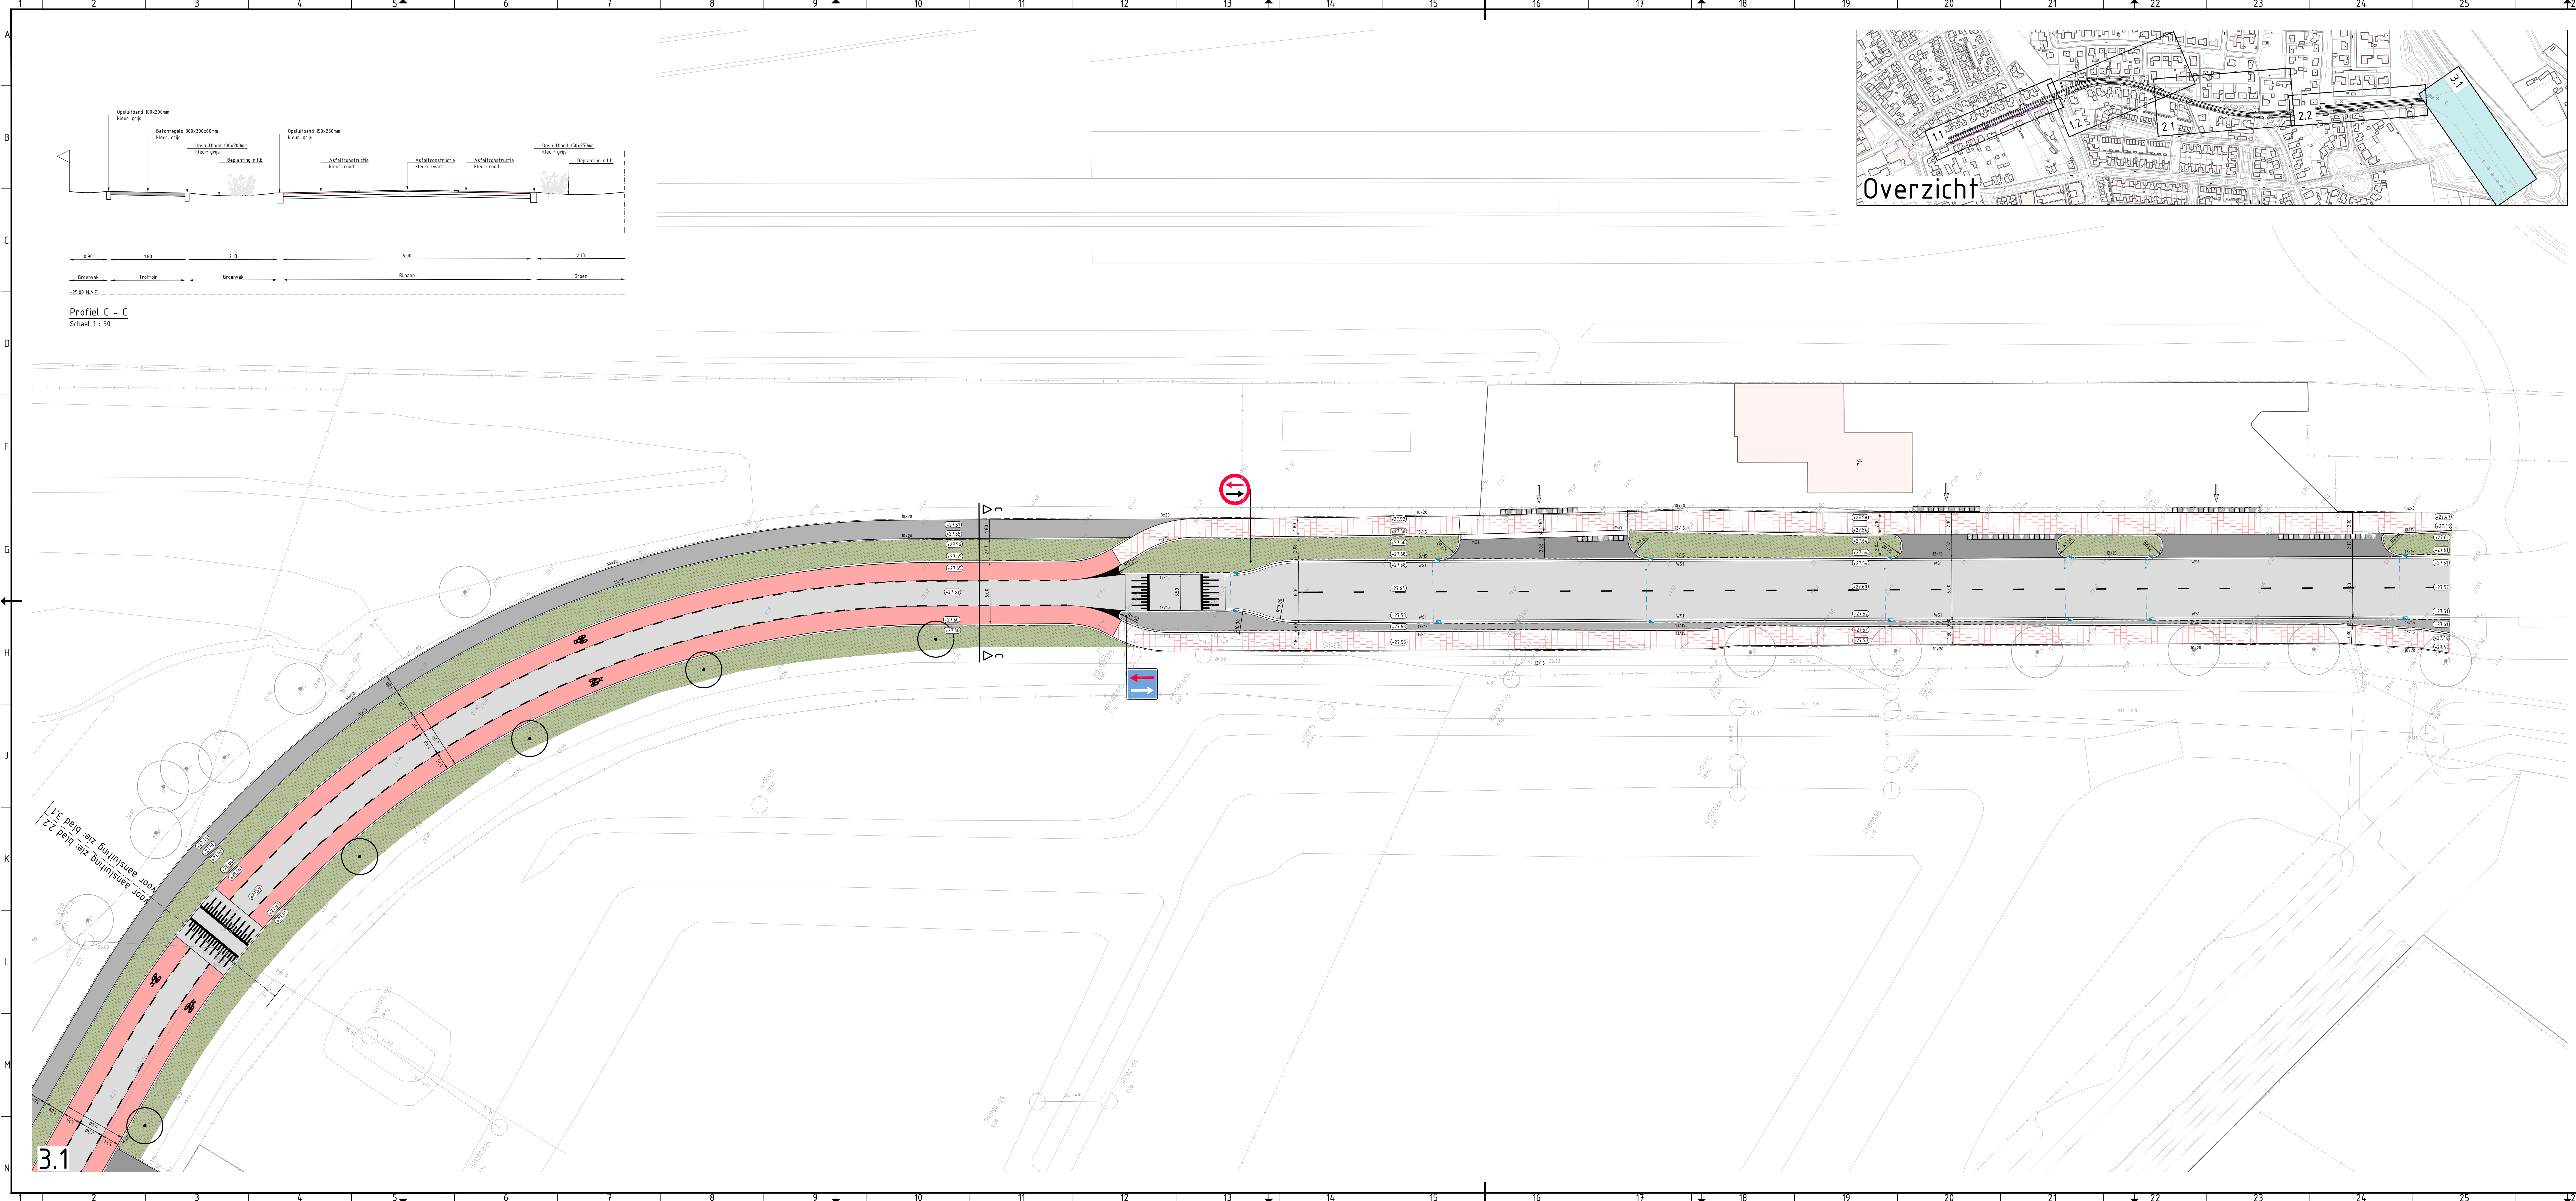

Overzicht

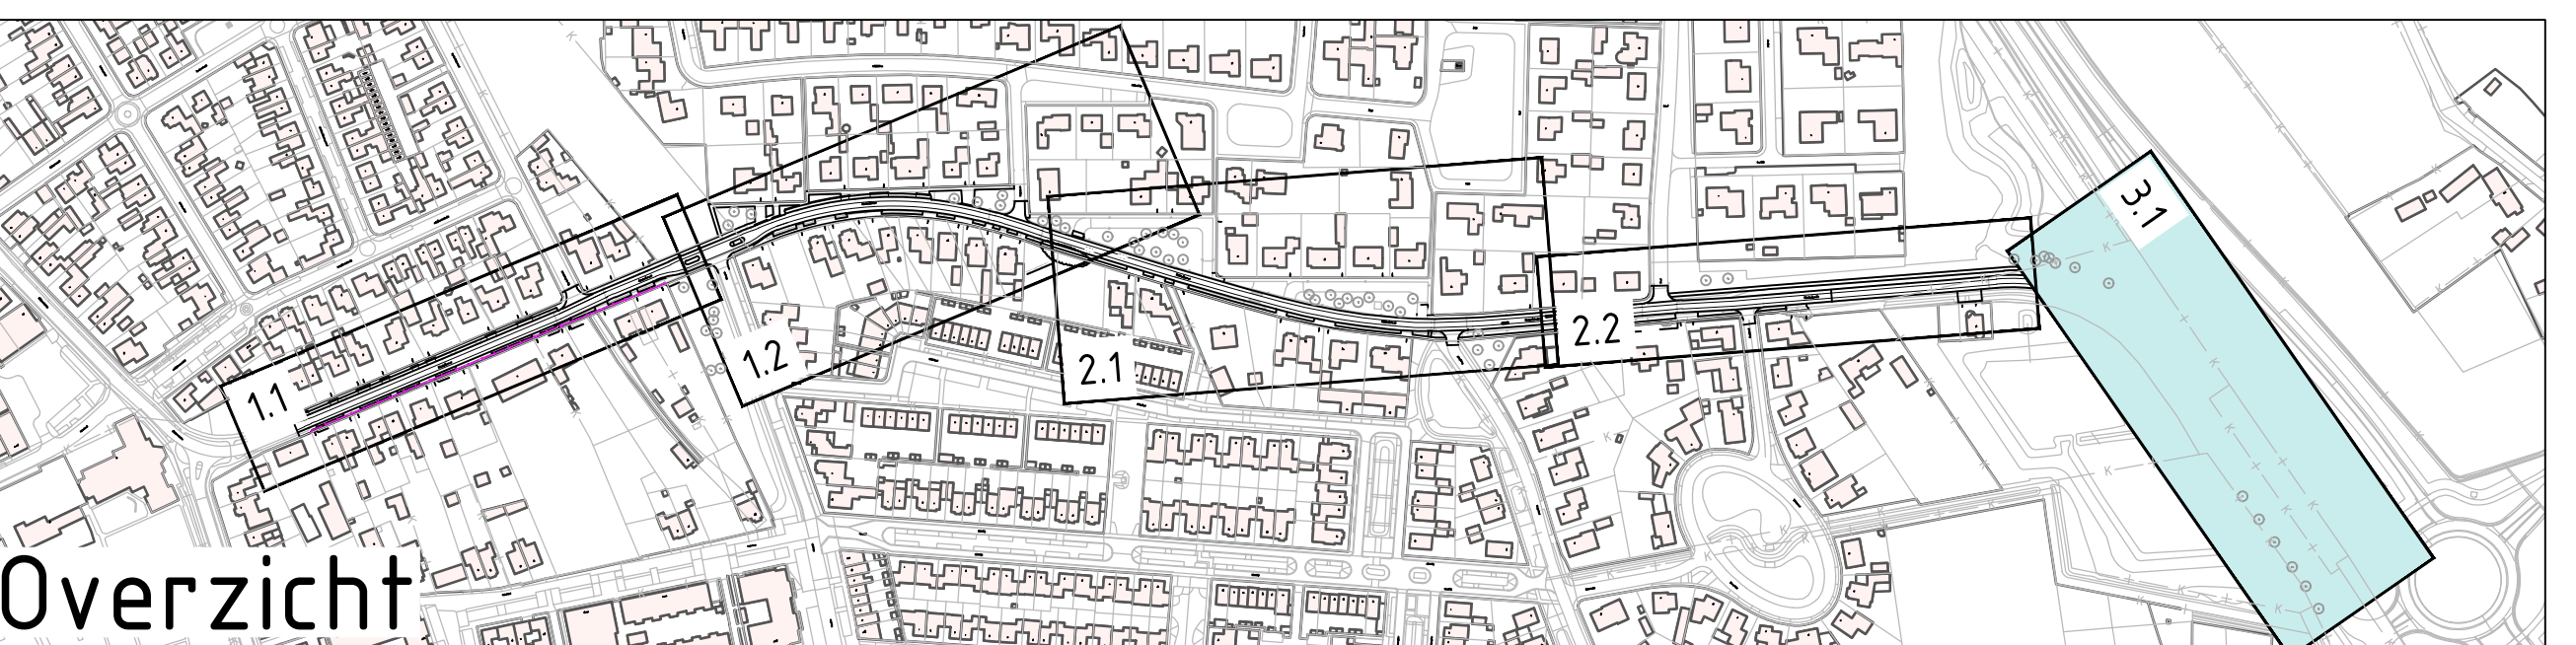

Legenda

- Bestaande situatie
- Bestaande kadastrale grens
- Gebruikersgrens
- Nieuwe situatie
- Aanduiding locatie inrit
- Bestaande hoogte
- Nieuwe hoogte
- Trottoirband 130/150x250mm, kleur: grijs
- Opstuitband 80x200mm, kleur: grijs
- Opstuitband 100x200mm, kleur: grijs
- Opstuitband 150x250mm, kleur: grijs
- Verloopband 130/150x250mm - 150x250mm, kleur: grijs
- Verloopband 130/150x250mm - MV, kleur: grijs
- Watervoerende strekplaat, 2 streks, betonstraatsteenKF, kleur: grijs
- Moigoot, 5 strekken, betonstraatstenen KF, kleur: grijs
- Markering, doorgetrokken streep, thermoplast
- Markering, 1-1 streep, thermoplast
- Markering, 0,5 -0,5 streep, thermoplast
- Markering, haaiantand, 0,50x0,50m, thermoplast
- Markering, haaiantand, betontegels 500x500x80mm incl. tussentegel
- Ultratconstructie, hoekblok 90° (130/150x250mm) en streklagen BSS KF, kleur: grijs
- Inritblokken 750x200x500mm, kleur: grijs
- Talud drempel 50km/u, sinusvorm, L = 2,40m, H = 0,08m
- Kunststof afzetpaal
- Asfaltverharding, kleur: zwart
- Asfaltverharding, kleur: rood
- Betontegels, kleur rood, afm. 200x200x80mm
- Betontegels, 300x300x60mm, kleur: grijs
- Betontegels l.p.v. inrit, 200x200x60mm, kleur: grijs
- Grasbetontegel (open), kleur: grijs
- Grasbetontegel (dicht), kleur: grijs
- Betonstraatstenen KF, kleur: grijs
- Heesters/Vaste planten/bodembedekkers, exacte invulling n.t.b.
- Gras/berm
- Bestaande riolering
- Nieuwe kolk incl. kolkafsluiting en inlaat
- Nieuwe boom, type n.t.b.
- Bestaande boom

Maten in m, diameters en afm. bestratingmateriaal in mm, hoogtematen in m t.o.v. N.A.P., tenzij anders aangeven.	
PROJECT	TEKENAAR
Herinrichting Schadewijkstraat te Eersel	M. Vaessen
OMSCHRIJVING	GECONTROLEERD
Definitief ontwerp	J. Ooteman
Bovengrondse infra	PROJECTNUMMER
3 van 3	230028
TEKENINGENUMMER	05-08-2025
230028_OTW_002_v2	