

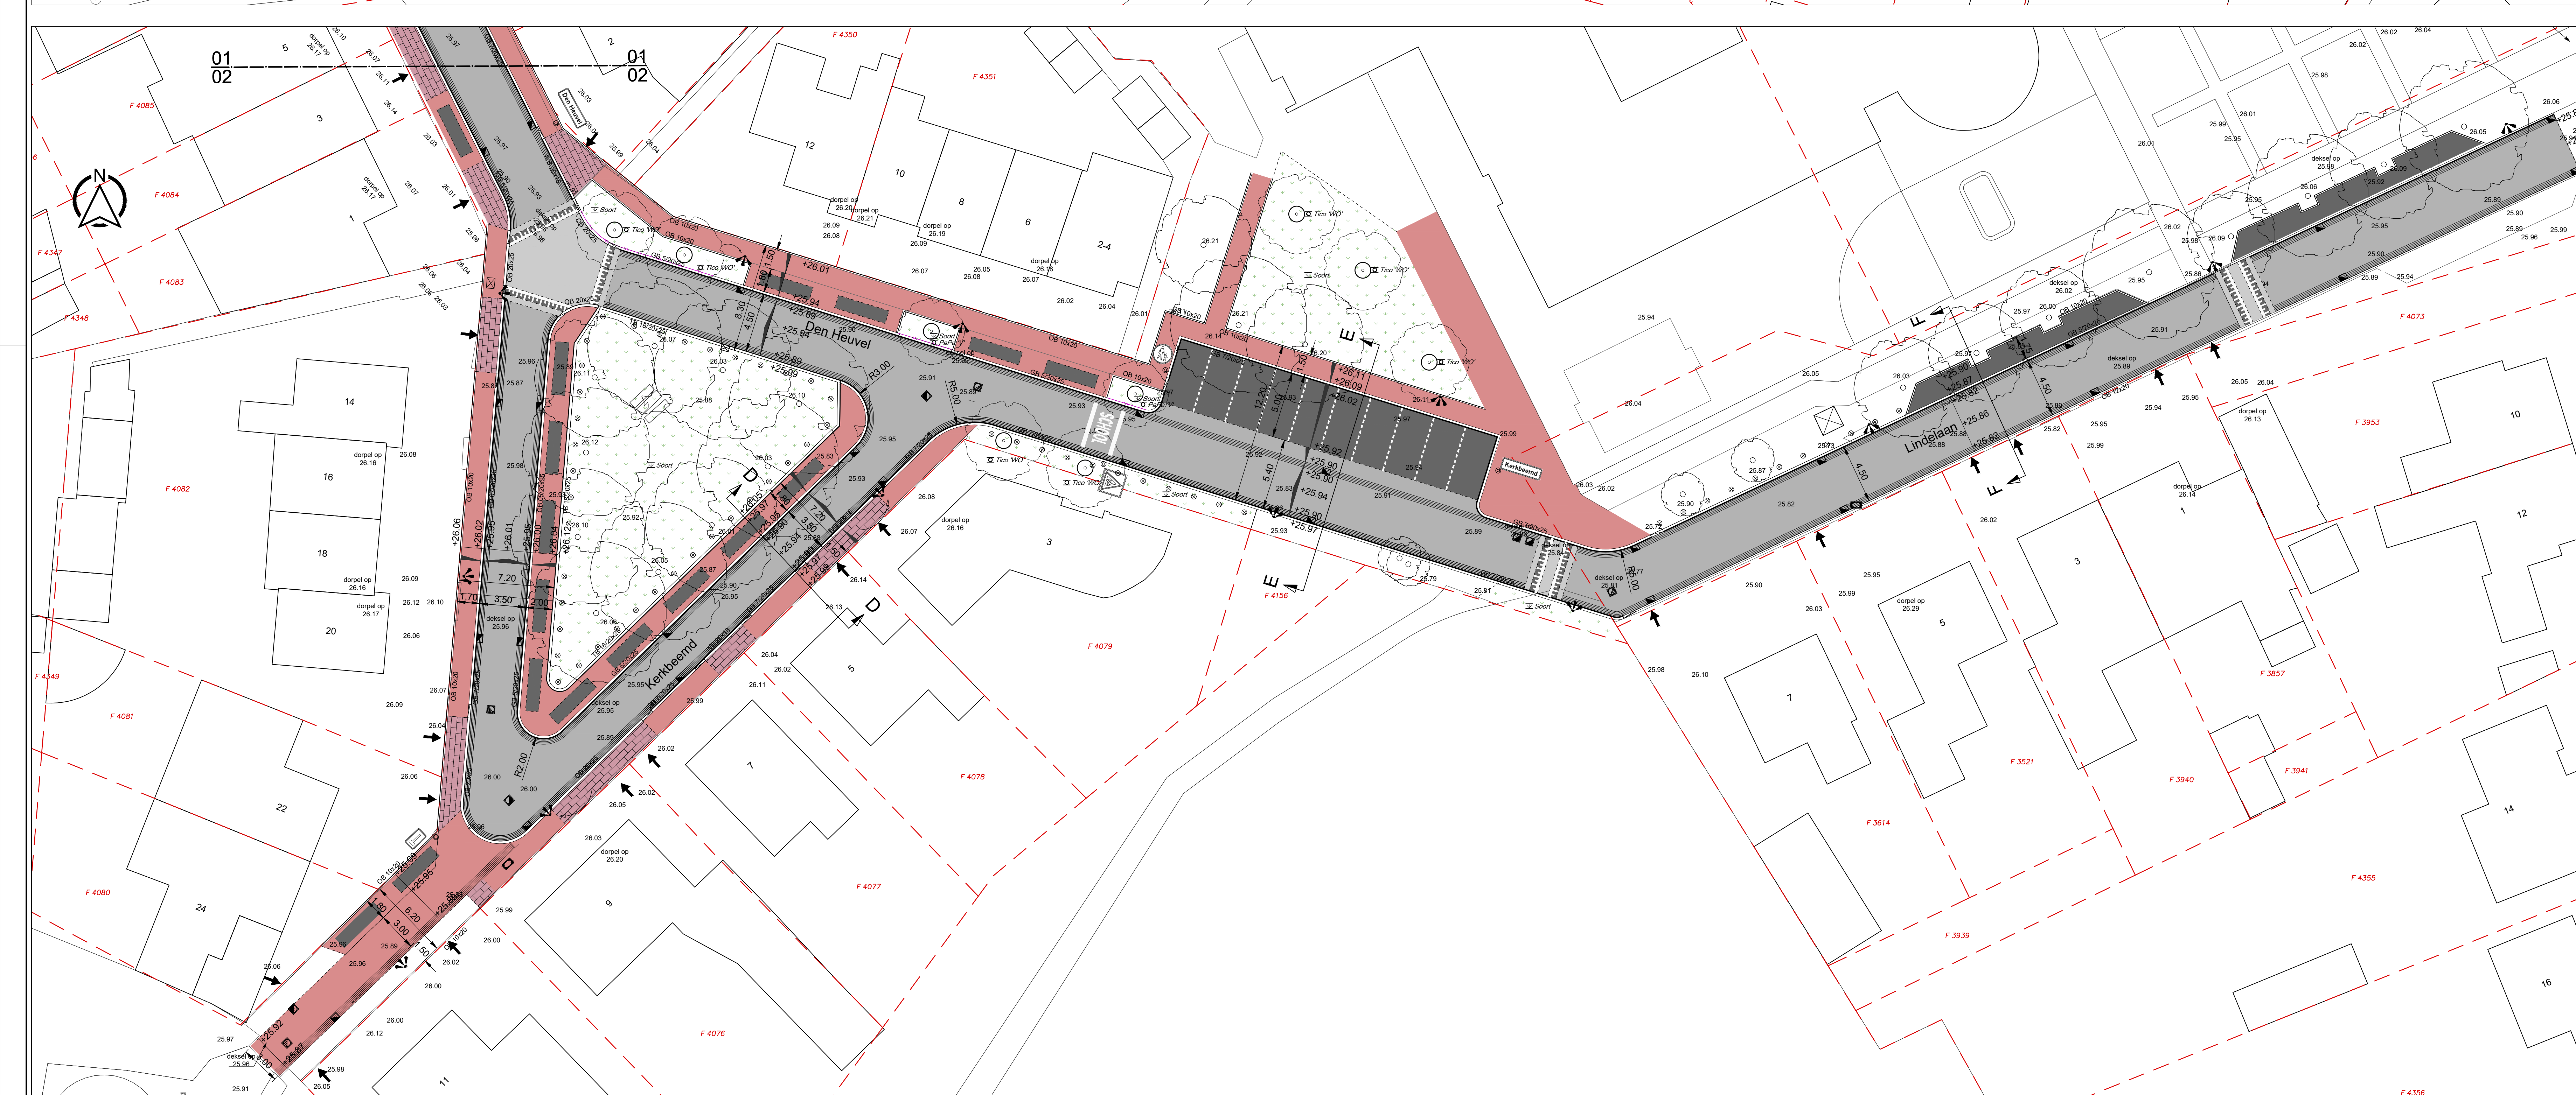
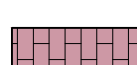
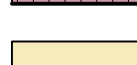
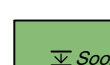
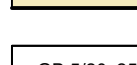
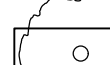
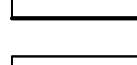
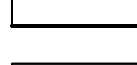
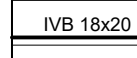
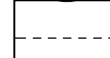
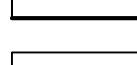
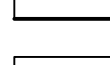
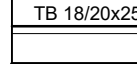
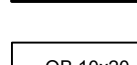
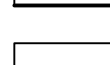
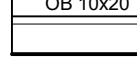
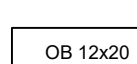


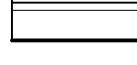

legenda

	Betonstraatsleen, keiformaat uitzetwijdend, slijken kleur antraciet		afschot
	Betonstraatsleen, keiformaat elektrogebondend, pakkewerkzaam kleur antraciet		straatkolk typenomschrijving
	Straatbaksteen, dikformaat helfteuitzetwijdend, voorselven kleur: Oranjer		trottoirkolk typenomschrijving
	Hergebruik Straatbaksteen helfteuitzetwijdend, ritten heerlijk		plant'z Lafijze naam Lafijze naam
	Grasbetonstenen 40x50x50 mm kleur grijs		hagelplantsoen Niet Lafijze naam Lafijze naam
	geleideband 50/200x250 mm kleur grijs		bestaande boom
	geleideband 70/200x250 mm kleur grijs		nieuwe boom 150 x 100 "Ela cordata 'Winter Orange' "Parrotia Persica 'Variegata' Zakura serrata 'Green Vase'" data-bbox="531 393 611 423"/>
	geleideband 50/200x250 mm kleur grijs		Kruiswijdse maximale breedte uweergrens materiaalscheiding
	trottoirband 180/200x250 mm kleur grijs		kadastrale grens
	opsluitband 100x200 kleur grijs		wergrens
	opsluitband 100x200 kleur grijs		drempeelplateau
	verlooptbanden kleur: diverse varianten 1:1,2 uweergrens banden/voetwaaier		lichtmaat bestaande lichtmaat 1:1,2 uweergrens of veruuewrens
	bandverlaging		afzetpaal typenomschrijving
	molgoot, 5 strekken		verplaatsen element
	planhoogte		bestaande nultskat
	bestaande hoogte		bestaande brandkraan
	inrit woning/perceel		bestaand RVV bord met flespaal terugplaatsen/breiden

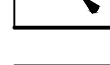