


# Loopstrook Markt-Hint te Eersel

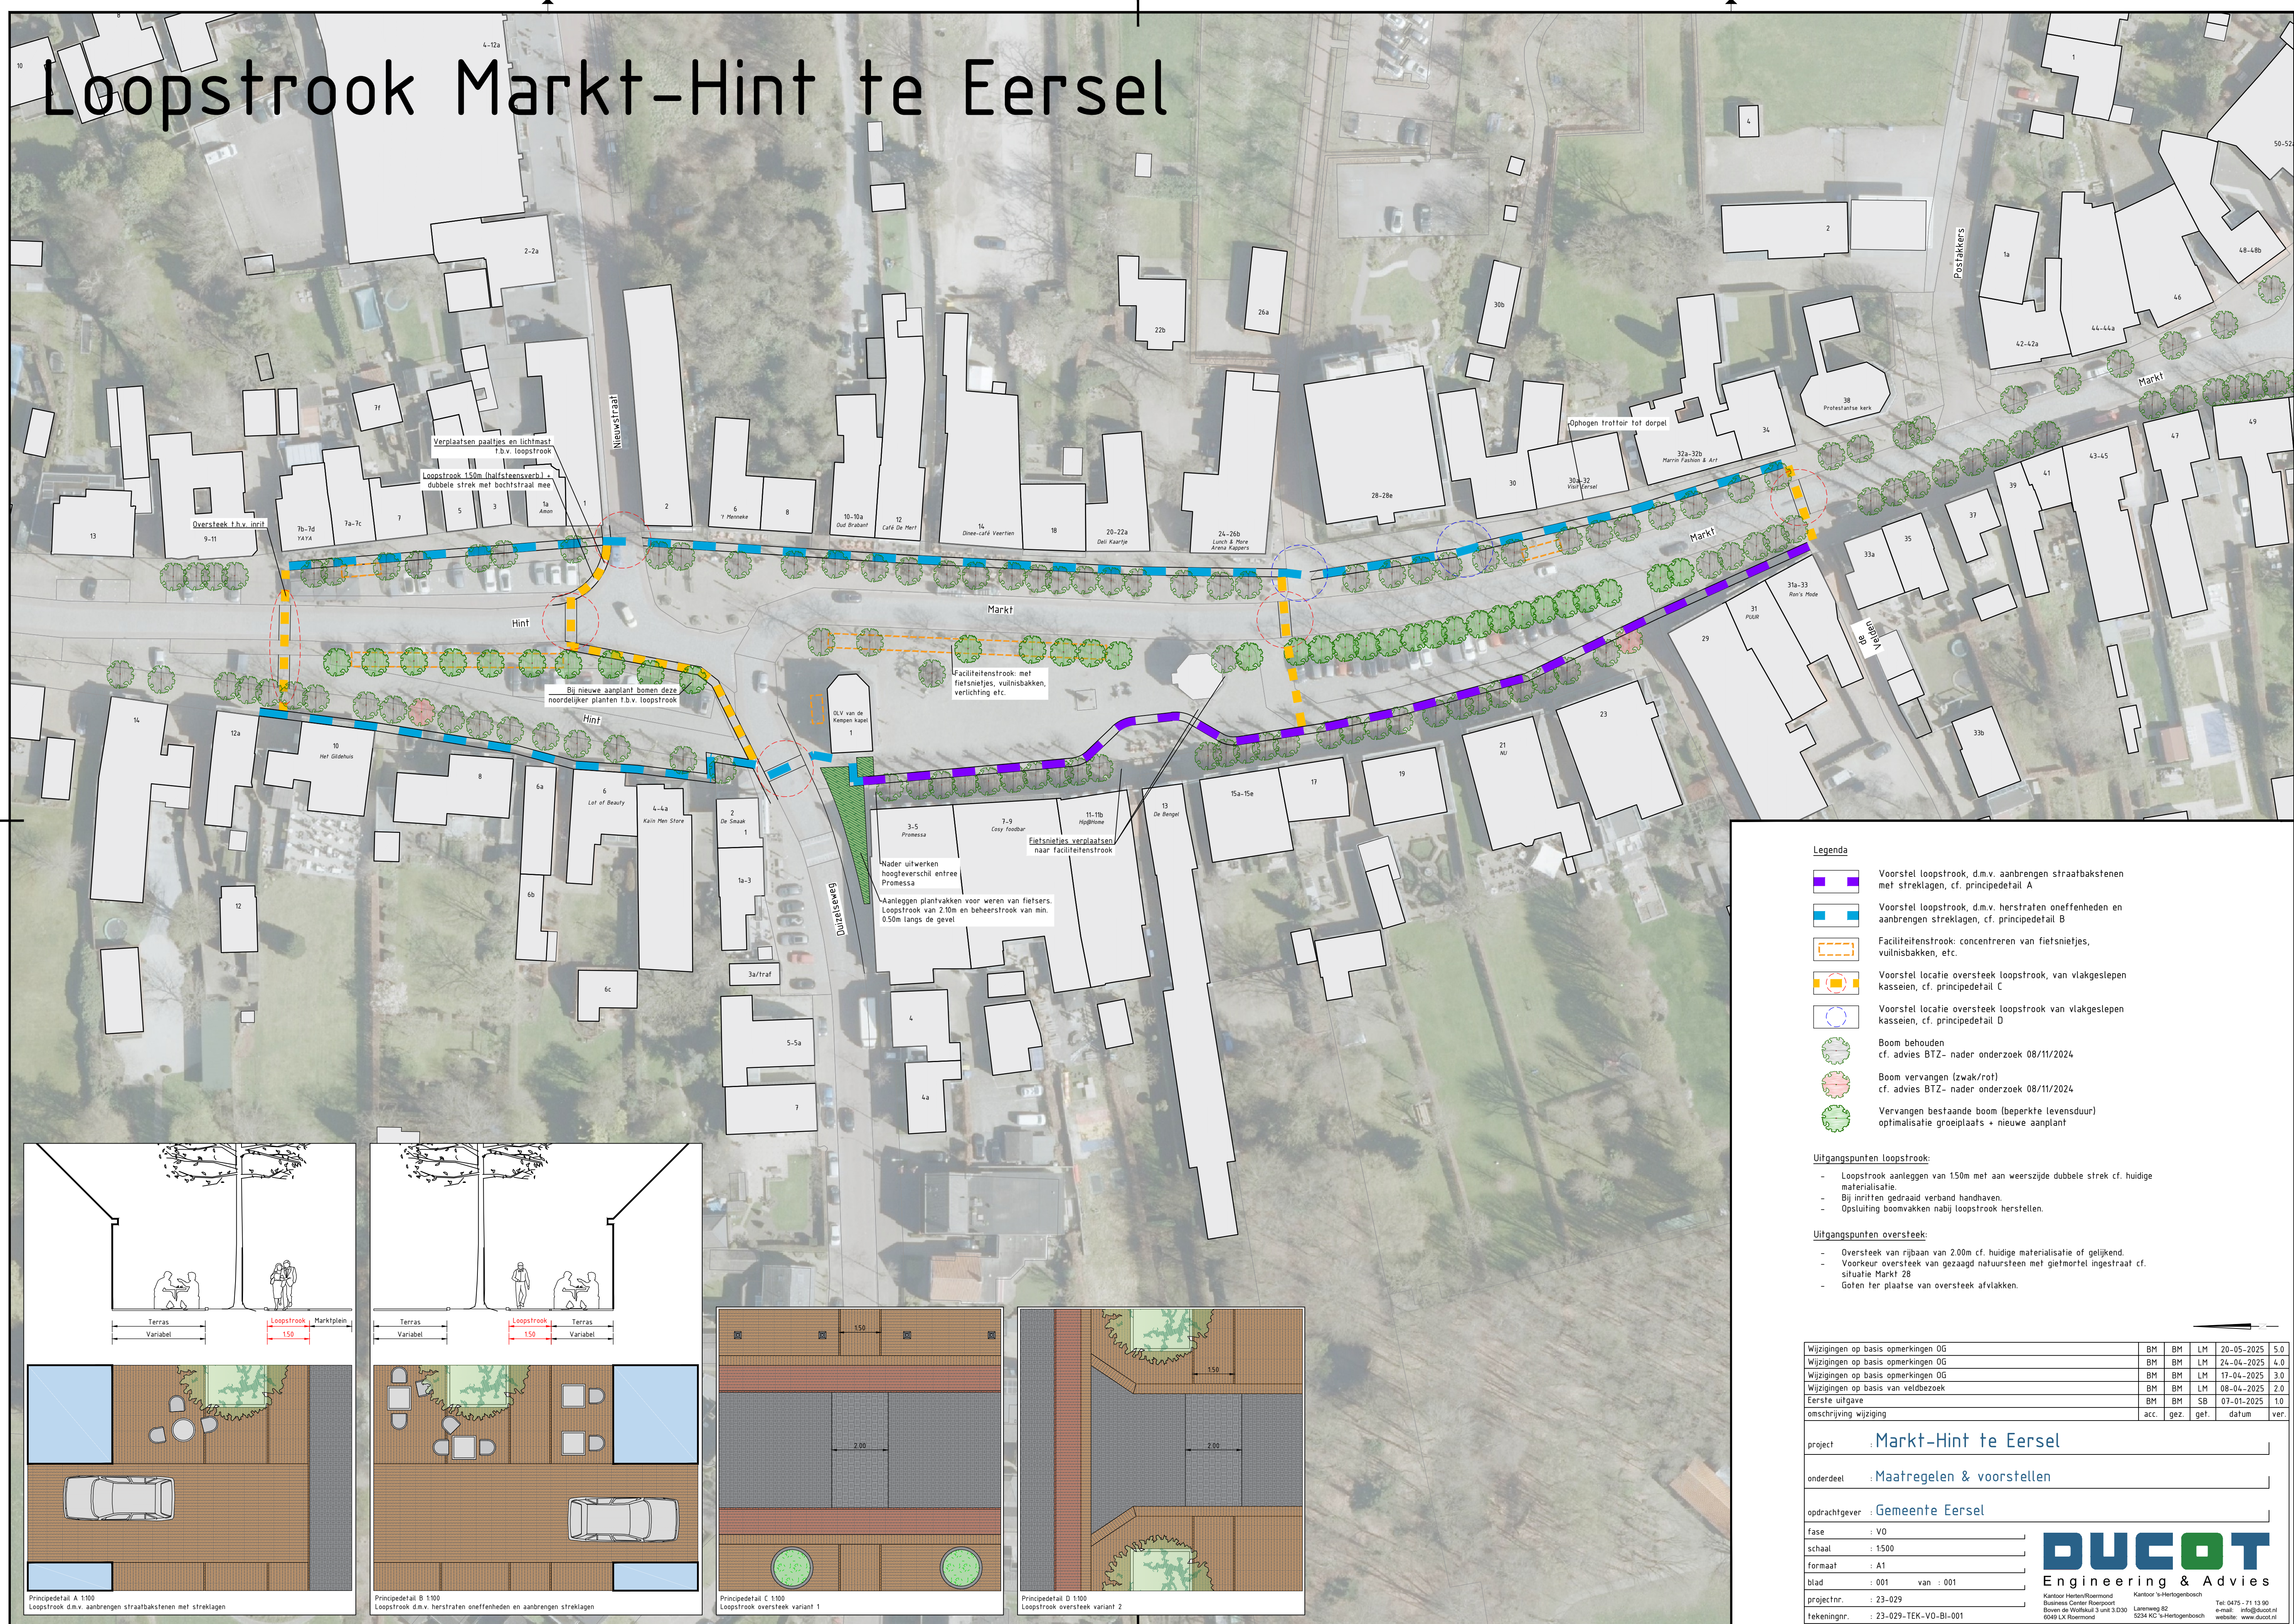

- Legenda**
- Voorstel loopstrook, d.m.v. aanbrengen straatbakstenen met streklagen, cf. principedetail A
  - Voorstel loopstrook, d.m.v. herstraten oneffenheden en aanbrengen streklagen, cf. principedetail B
  - Faciliteitenstrook: concentreren van fietsnietjes, vuilnisbakken, etc.
  - Voorstel locatie oversteek loopstrook, van vlakgeslepen kasseien, cf. principedetail C
  - Voorstel locatie oversteek loopstrook van vlakgeslepen kasseien, cf. principedetail D
  - Boom behouden  
cf. advies BTZ- nader onderzoek 08/11/2024
  - Boom vervangen (zwak/rot)  
cf. advies BTZ- nader onderzoek 08/11/2024
  - Vervangen bestaande boom (beperkte levensduur)  
optimalisatie groeiplaats + nieuwe aanplant

- Uitgangspunten loopstrook:**
- Loopstrook aanleggen van 150m met aan weerszijde dubbele strek cf. huidige materialisatie.
  - Bij inritten gedraaid verband handhaven.
  - Opsluiting boomvakken nabij loopstrook herstellen.
- Uitgangspunten oversteek:**
- Oversteek van rijbaan van 2.00m cf. huidige materialisatie of gelijkend.
  - Voorkeur oversteek van getaagd natuursteen met gietmortel ingestraat cf. situatie Markt 28
  - Gaten ter plaatse van oversteek afvlakken.

|                                     |                           |      |      |            |      |
|-------------------------------------|---------------------------|------|------|------------|------|
| Wijzigingen op basis opmerkingen OG | BM                        | BM   | LM   | 20-05-2025 | 5.0  |
| Wijzigingen op basis opmerkingen OG | BM                        | BM   | LM   | 24-04-2025 | 4.0  |
| Wijzigingen op basis opmerkingen OG | BM                        | BM   | LM   | 17-04-2025 | 3.0  |
| Wijzigingen op basis van veldbezoek | BM                        | BM   | LM   | 08-04-2025 | 2.0  |
| Eerste uitgave                      | BM                        | BM   | SB   | 07-01-2025 | 1.0  |
| omschrijving wijziging              | acc.                      | gez. | gef. | datum      | ver. |
| project                             | Markt-Hint te Eersel      |      |      |            |      |
| onderdeel                           | Maatregelen & voorstellen |      |      |            |      |
| opdrachtgever                       | Gemeente Eersel           |      |      |            |      |
| fase                                | V0                        |      |      |            |      |
| schaal                              | 1:1500                    |      |      |            |      |
| formaat                             | A1                        |      |      |            |      |
| blad                                | 001 van 001               |      |      |            |      |
| projectnr.                          | 23-029                    |      |      |            |      |
| tekeningnr.                         | 23-029-TEK-V0-BI-001      |      |      |            |      |

**DUCOT**  
Engineering & Advies

Kantoor HerlenRoermond  
Business Center Roerpoort  
Boven de Wolhuil 3 unit 3.030  
6040 LX Roermond

Kantoor 's-Heerengenbosch  
Lanneweg 82  
5234 KC 's-Heerengenbosch

Tel: 0475 - 71 13 90  
e-mail: info@ducot.nl  
website: www.ducot.nl