

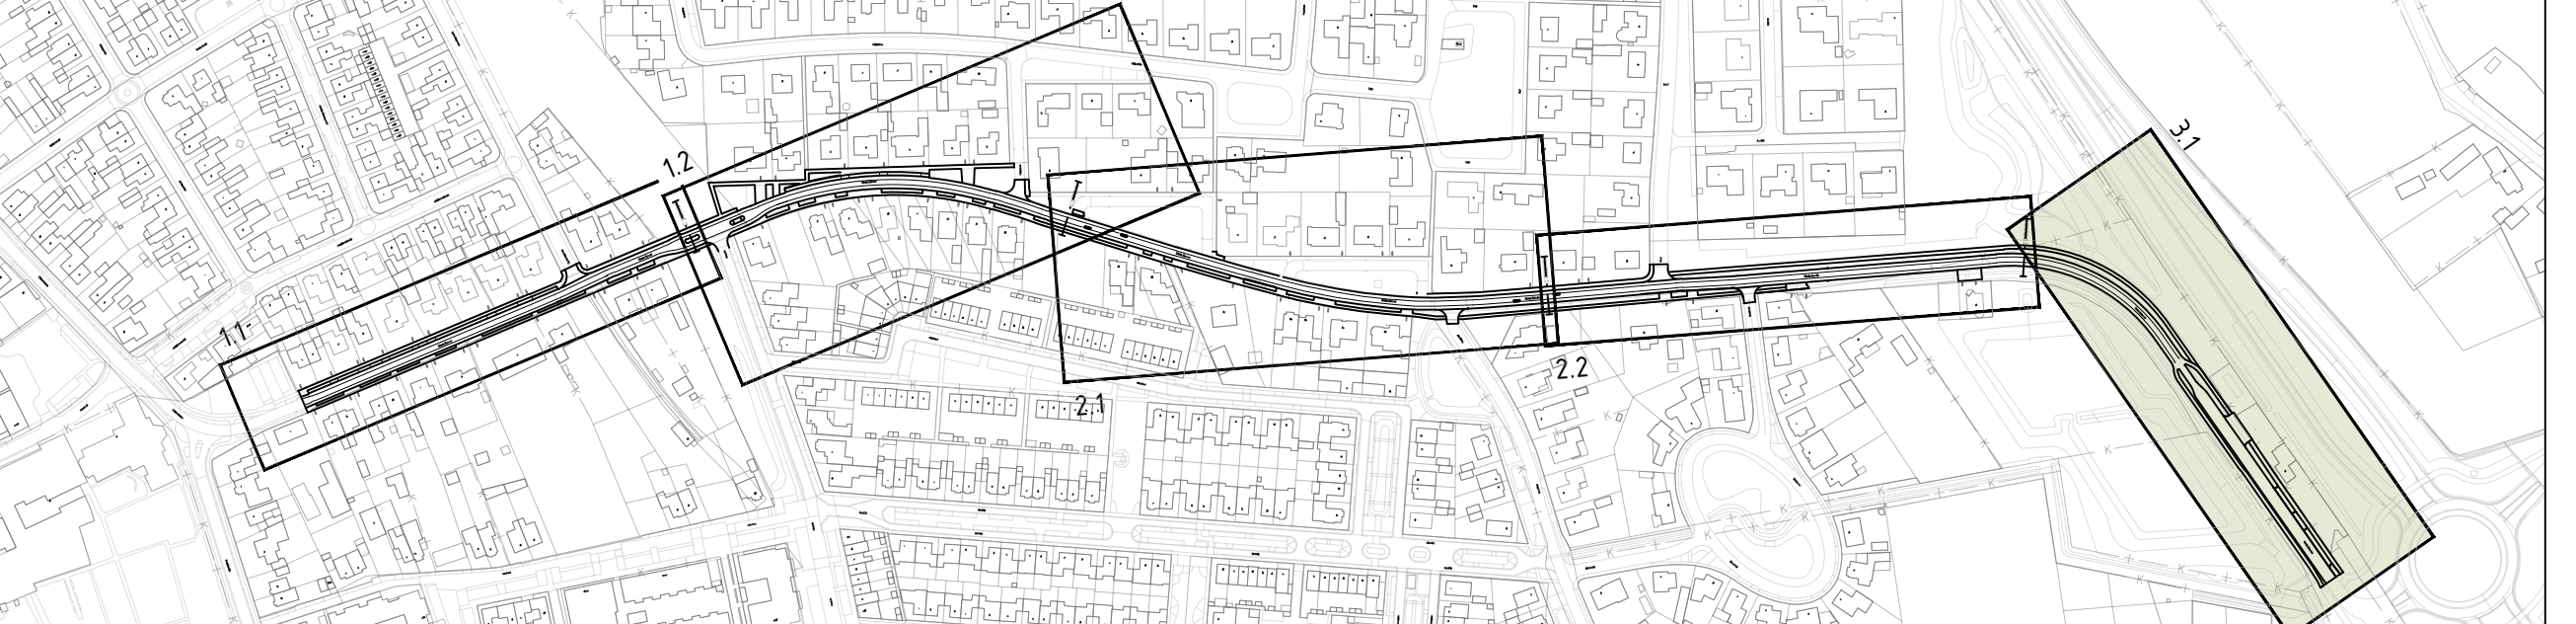


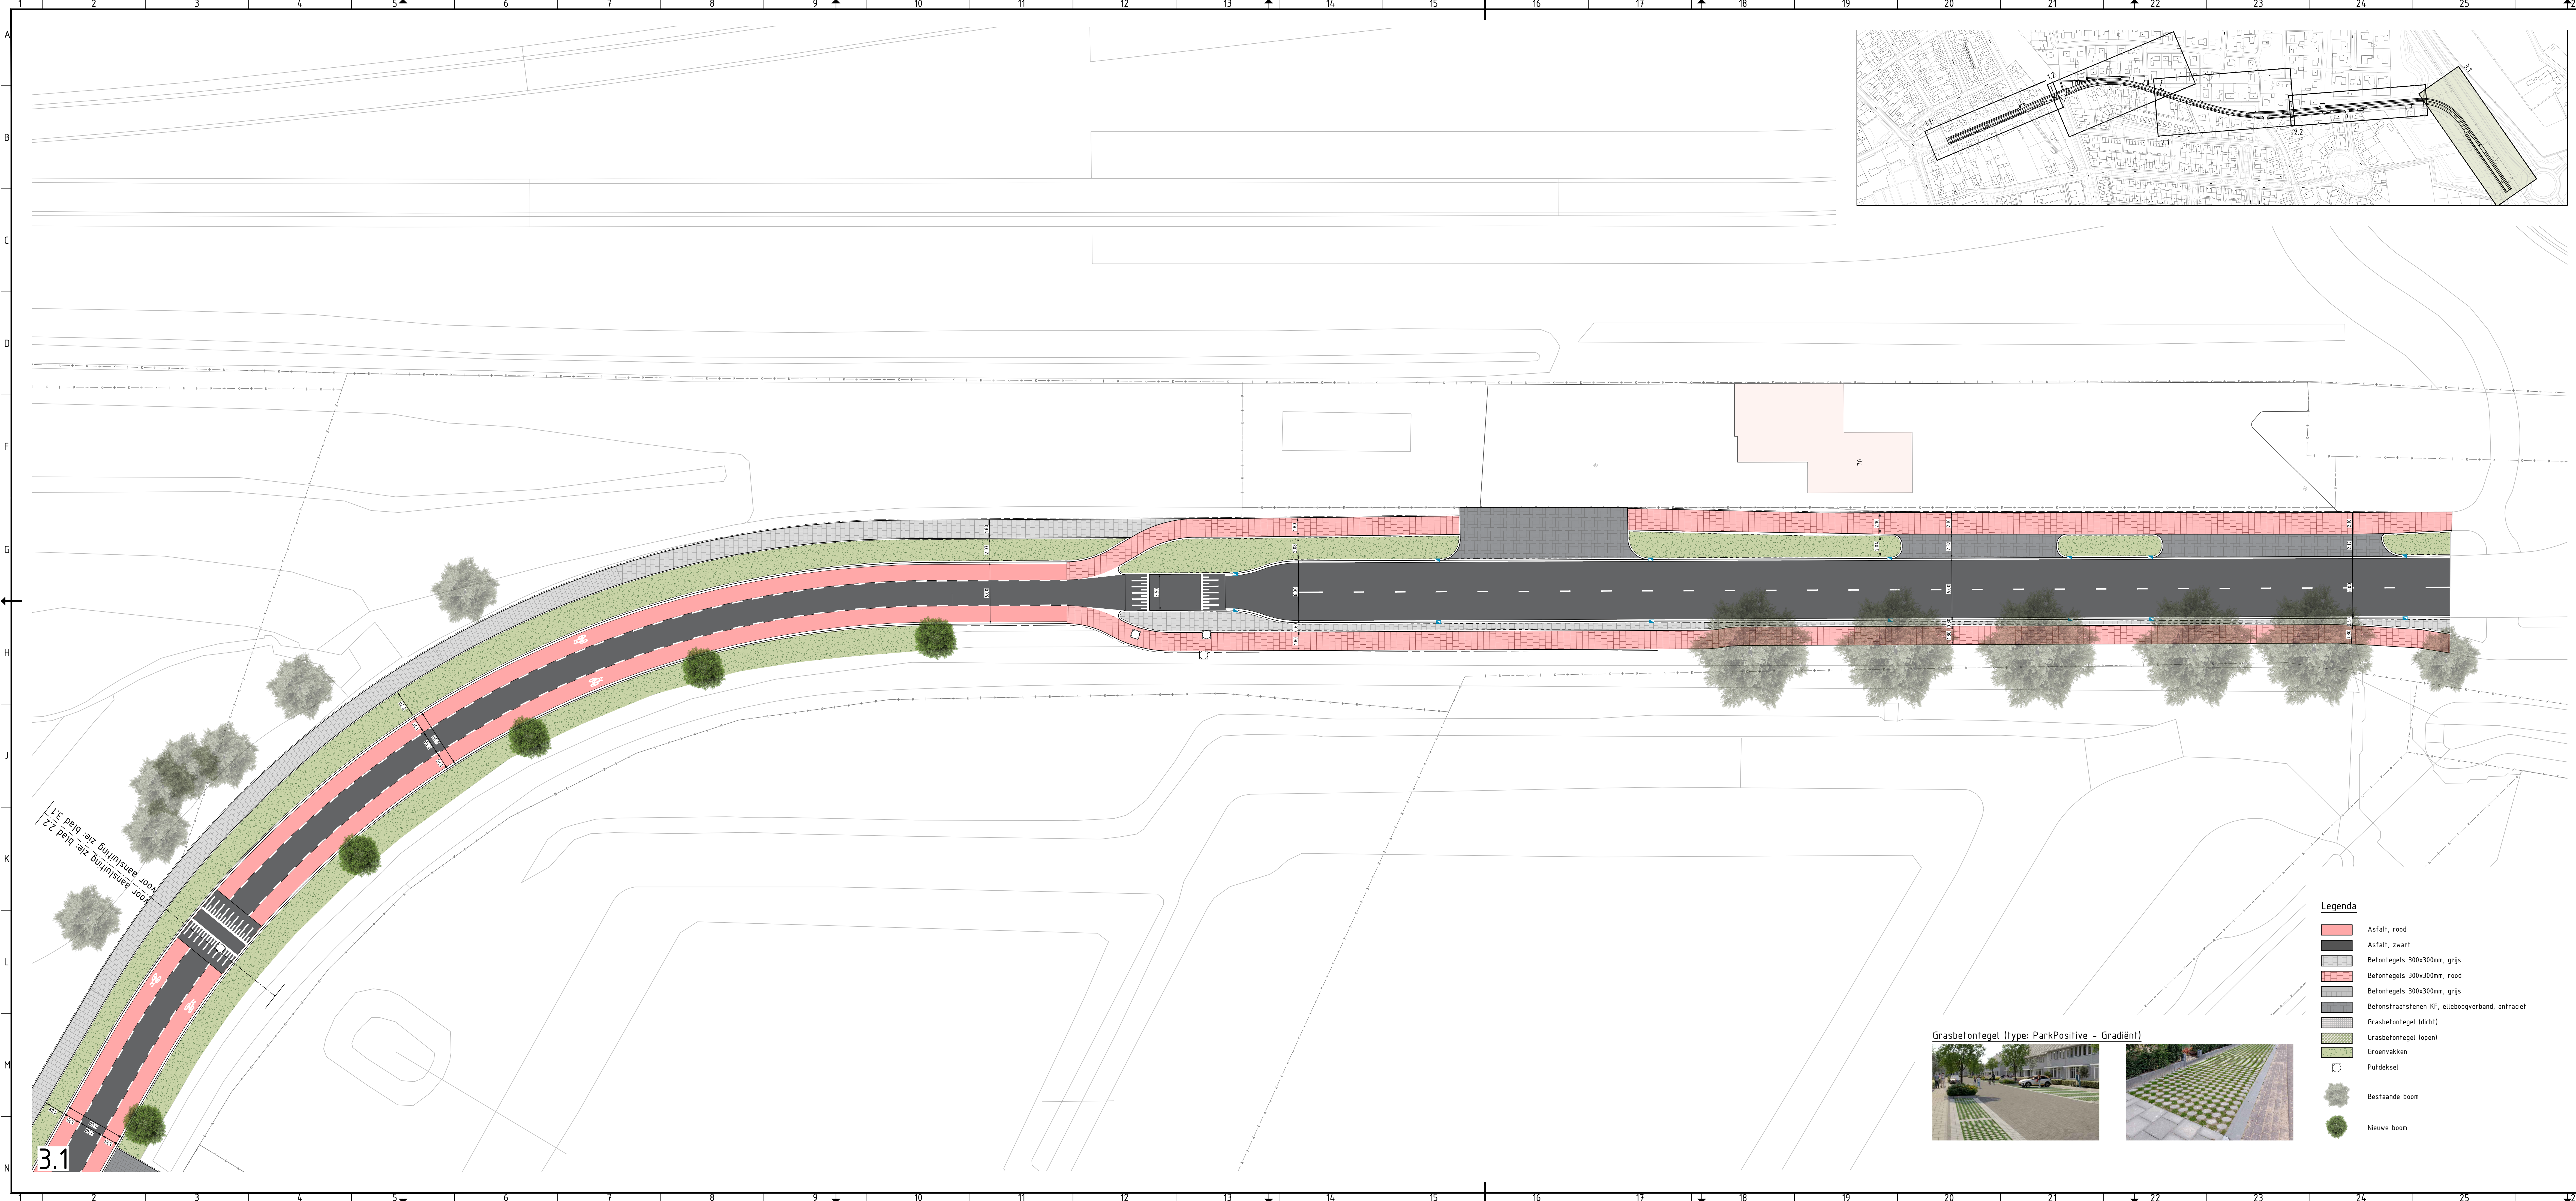

- Legenda**
- Asfalt, rood
 - Asfalt, zwart
 - Betontegels 300x300mm, grijs
 - Betontegels 300x300mm, rood
 - Betonsteentegels KF, elleboogverband, antraciet
 - Grasbeton (dicht)
 - Grasbeton (open)
 - Groenvakken
 - Putdeksel
 - Bestaande boom
 - Nieuwe boom

Bomen

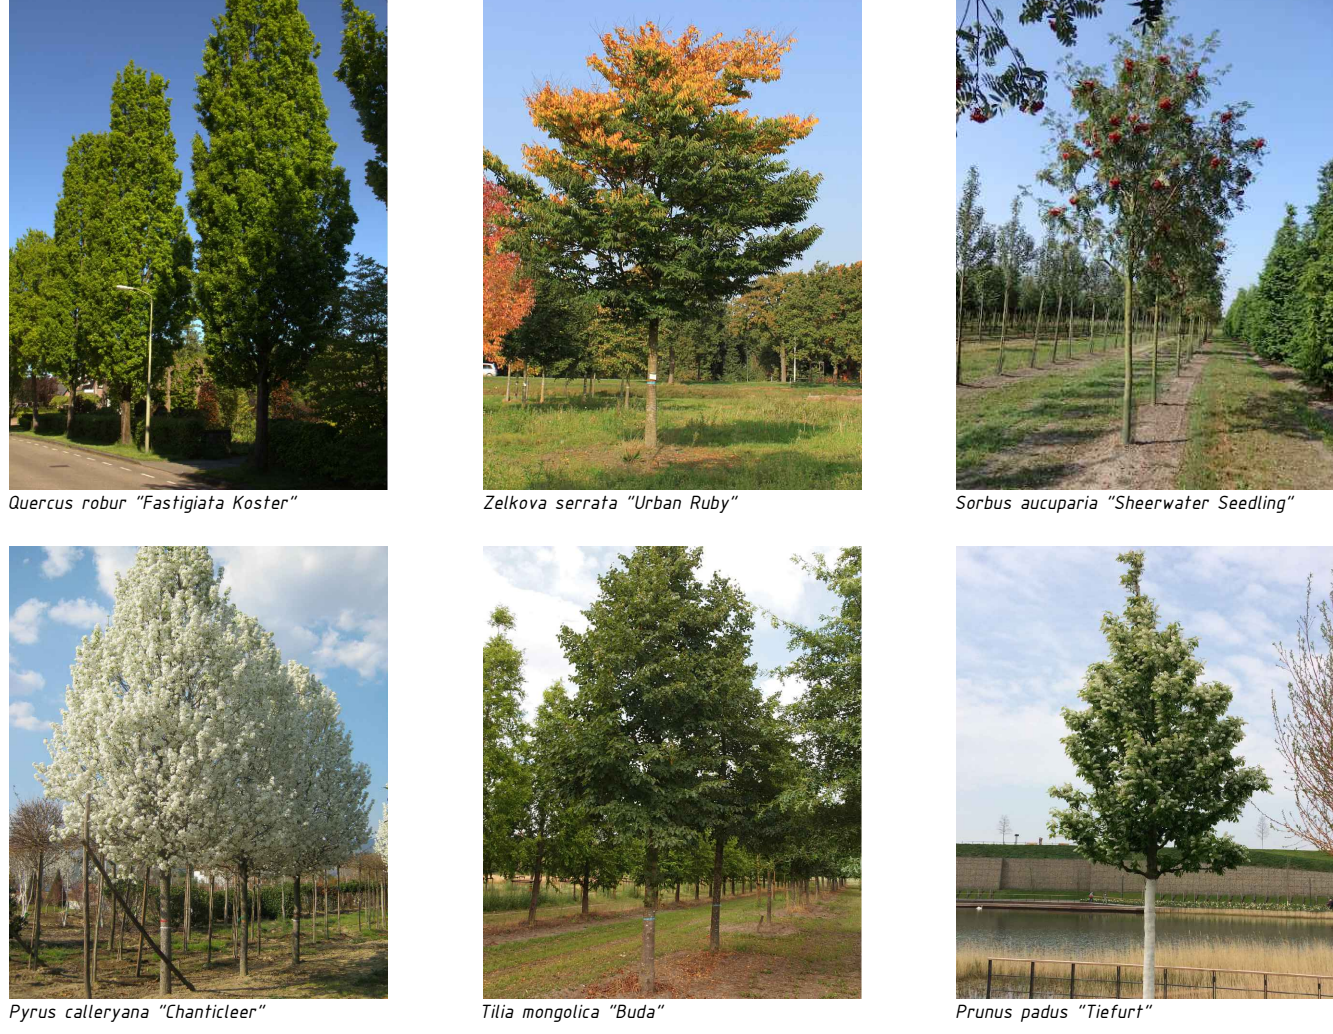


Hagen & heesters



Hoge/ middelhoogte vaste planten & sierrassen



Bodembedekkers

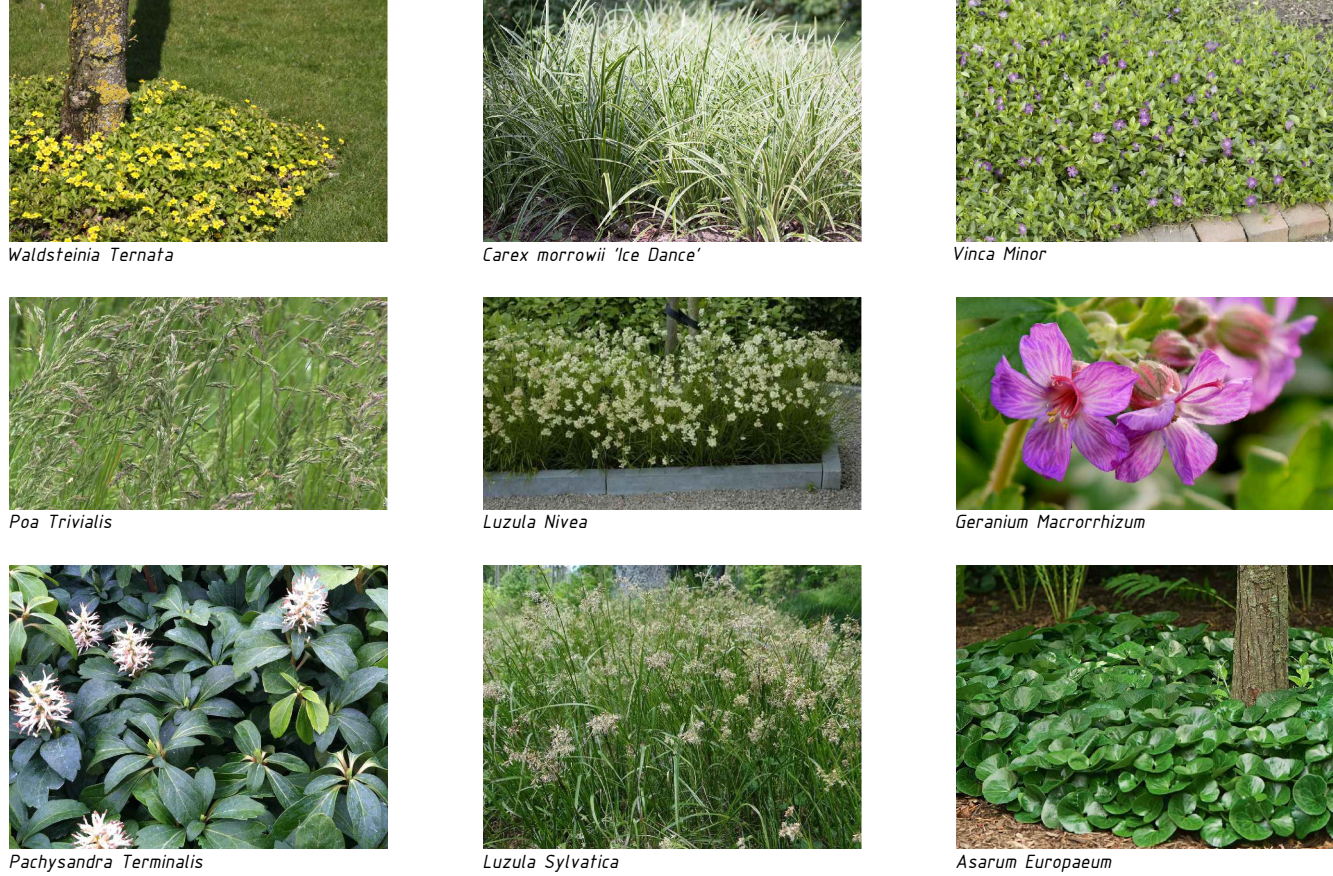

Maten in m, diameters en afm. bestratingmaterialen in mm, hoogtematen in m t.o.v. NAP, tenzij anders aangegeven.	
PROJECT	TEKENAAR
AD	M. Vaessen
TOEGELIJD	RECHTTOEGELIJD
1:200	G. Schel
STATUS	PROJECTNUMMER
Concept	230028
BLAD	DATUM
3 van 3	08-04-2025
OPDRACHTGEVER	TEKENINGNUMMER
Gemeente Eersel	230028_OTW_002_v1