


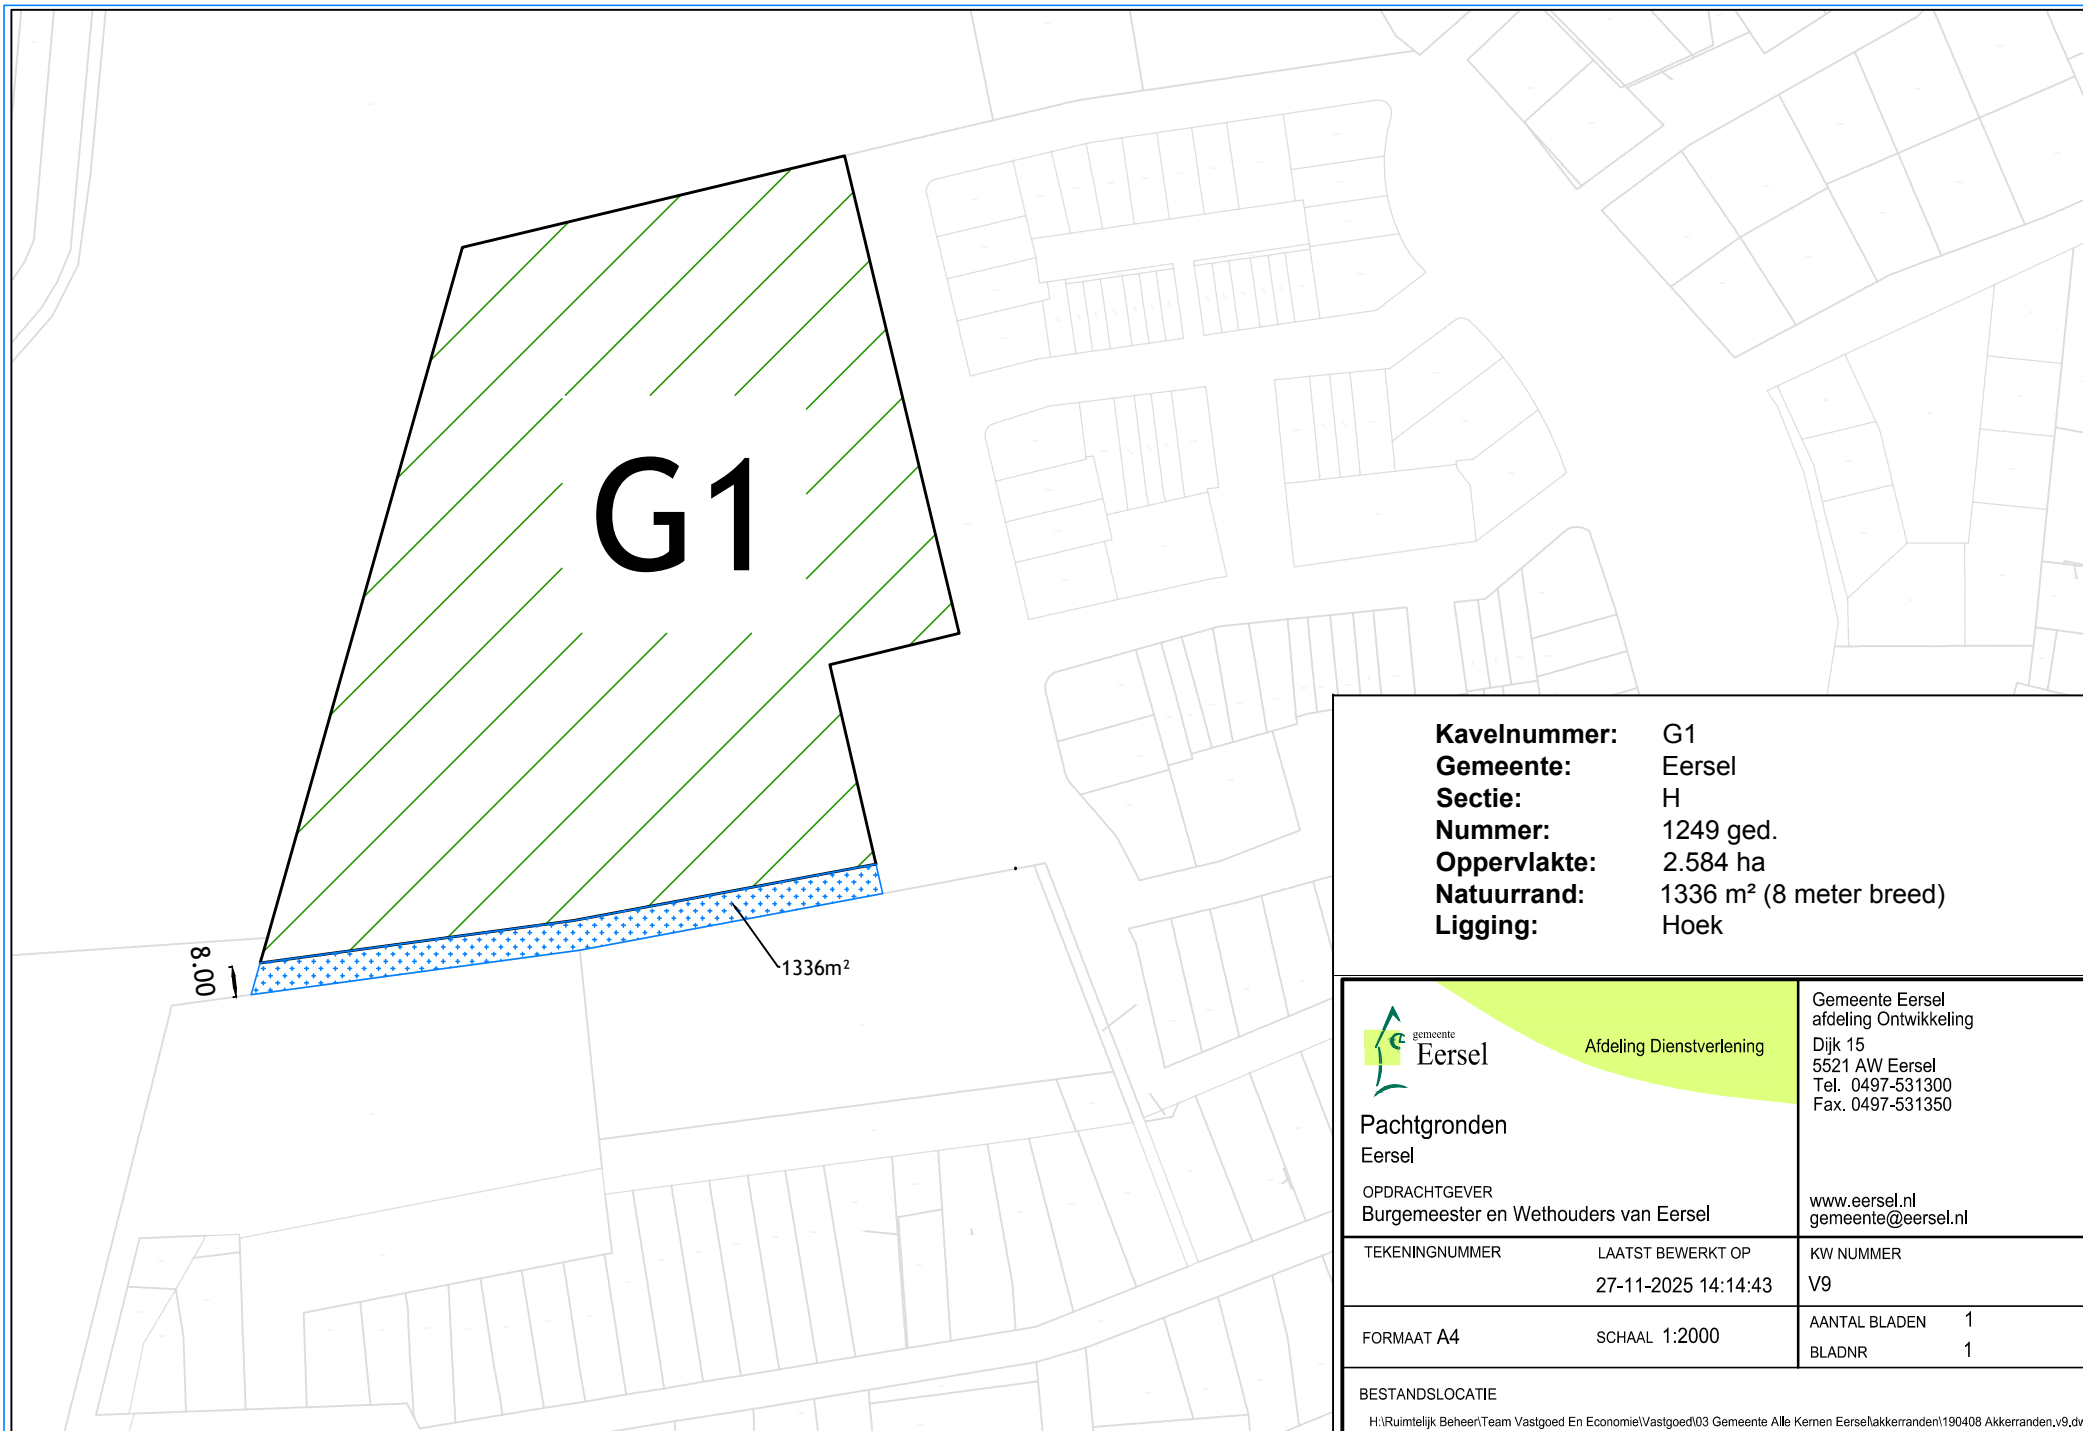

Kavelnummer: G1
Gemeente: Eersel
Sectie: H
Nummer: 1249 ged.
Oppervlakte: 2.584 ha
Natuurrand: 1336 m² (8 meter breed)
Ligging: Hoek



Afdeling Dienstverlening

Pachtgronden
Eersel

OPDRACHTGEVER
Burgemeester en Wethouders van Eersel

Gemeente Eersel
afdeling Ontwikkeling
Dijk 15
5521 AW Eersel
Tel. 0497-531300
Fax. 0497-531350

www.eersel.nl
gemeente@eersel.nl

TEKENINGNUMMER
LAATST BEWERKT OP
27-11-2025 14:14:43

KW NUMMER
V9

FORMAAT A4
SCHAAL 1:2000

AANTAL BLADEN 1
BLADNR 1

BESTANDSLOCATIE

H:\Ruimtelijk Beheer\Team Vastgoed En Economie\Vastgoed\03 Gemeente Alle Kernen Eersel\akkerranden\190408 Akkerranden.v9.dwg