


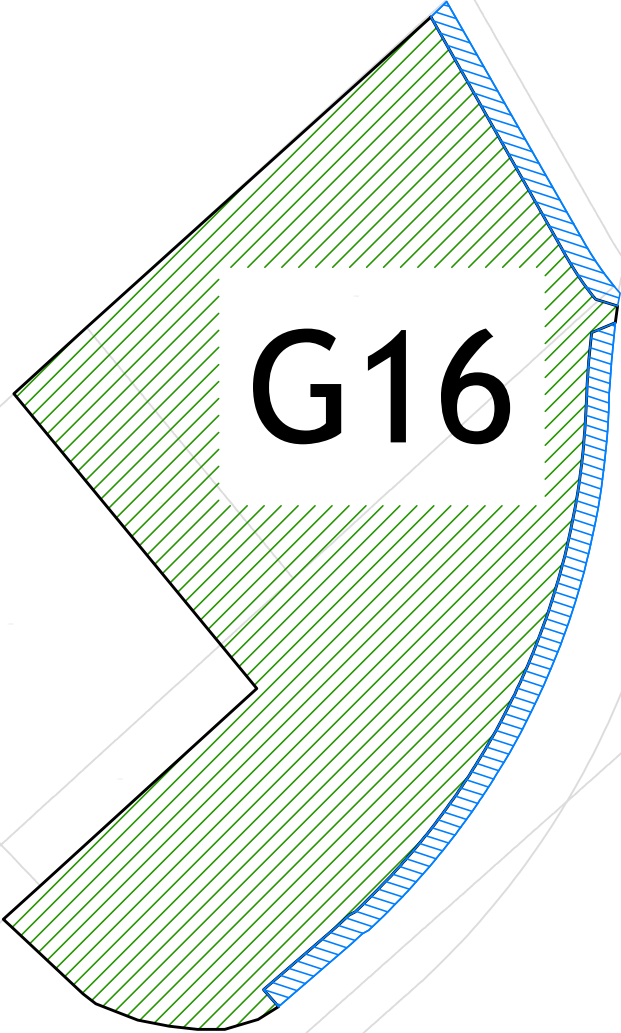

G16

Kavelnummer: G16
Gemeente: Eersel
Sectie: L
Nummer: 962,545 en 966
Oppervlakte: 2.1955 ha
Natuurrand: 1761 m² (6 meter breed)
Ligging: DiepvelDENweg



Afdeling Dienstverlening

Pachtgronden
Eersel

OPDRACHTGEVER
Burgemeester en Wethouders van Eersel

Gemeente Eersel
afdeling Ontwikkeling
Dijk 15
5521 AW Eersel
Tel. 0497-531300
Fax. 0497-531350

www.eersel.nl
gemeente@eersel.nl

TEKENINGNUMMER	LAATST BEWERKT OP 27-11-2025 14:14:43	KW NUMMER V6
FORMAAT A4	SCHAAL 1:2500	AANTAL BLADEN 1 BLADNR 1

BESTANDSLOCATIE

H:\Ruimtelijk Beheer\Team Vastgoed En Economie\Vastgoed\03 Gemeente Alle Kernen Eersel\akkerrenden\190408 Akkerrenden.v9.dwg