


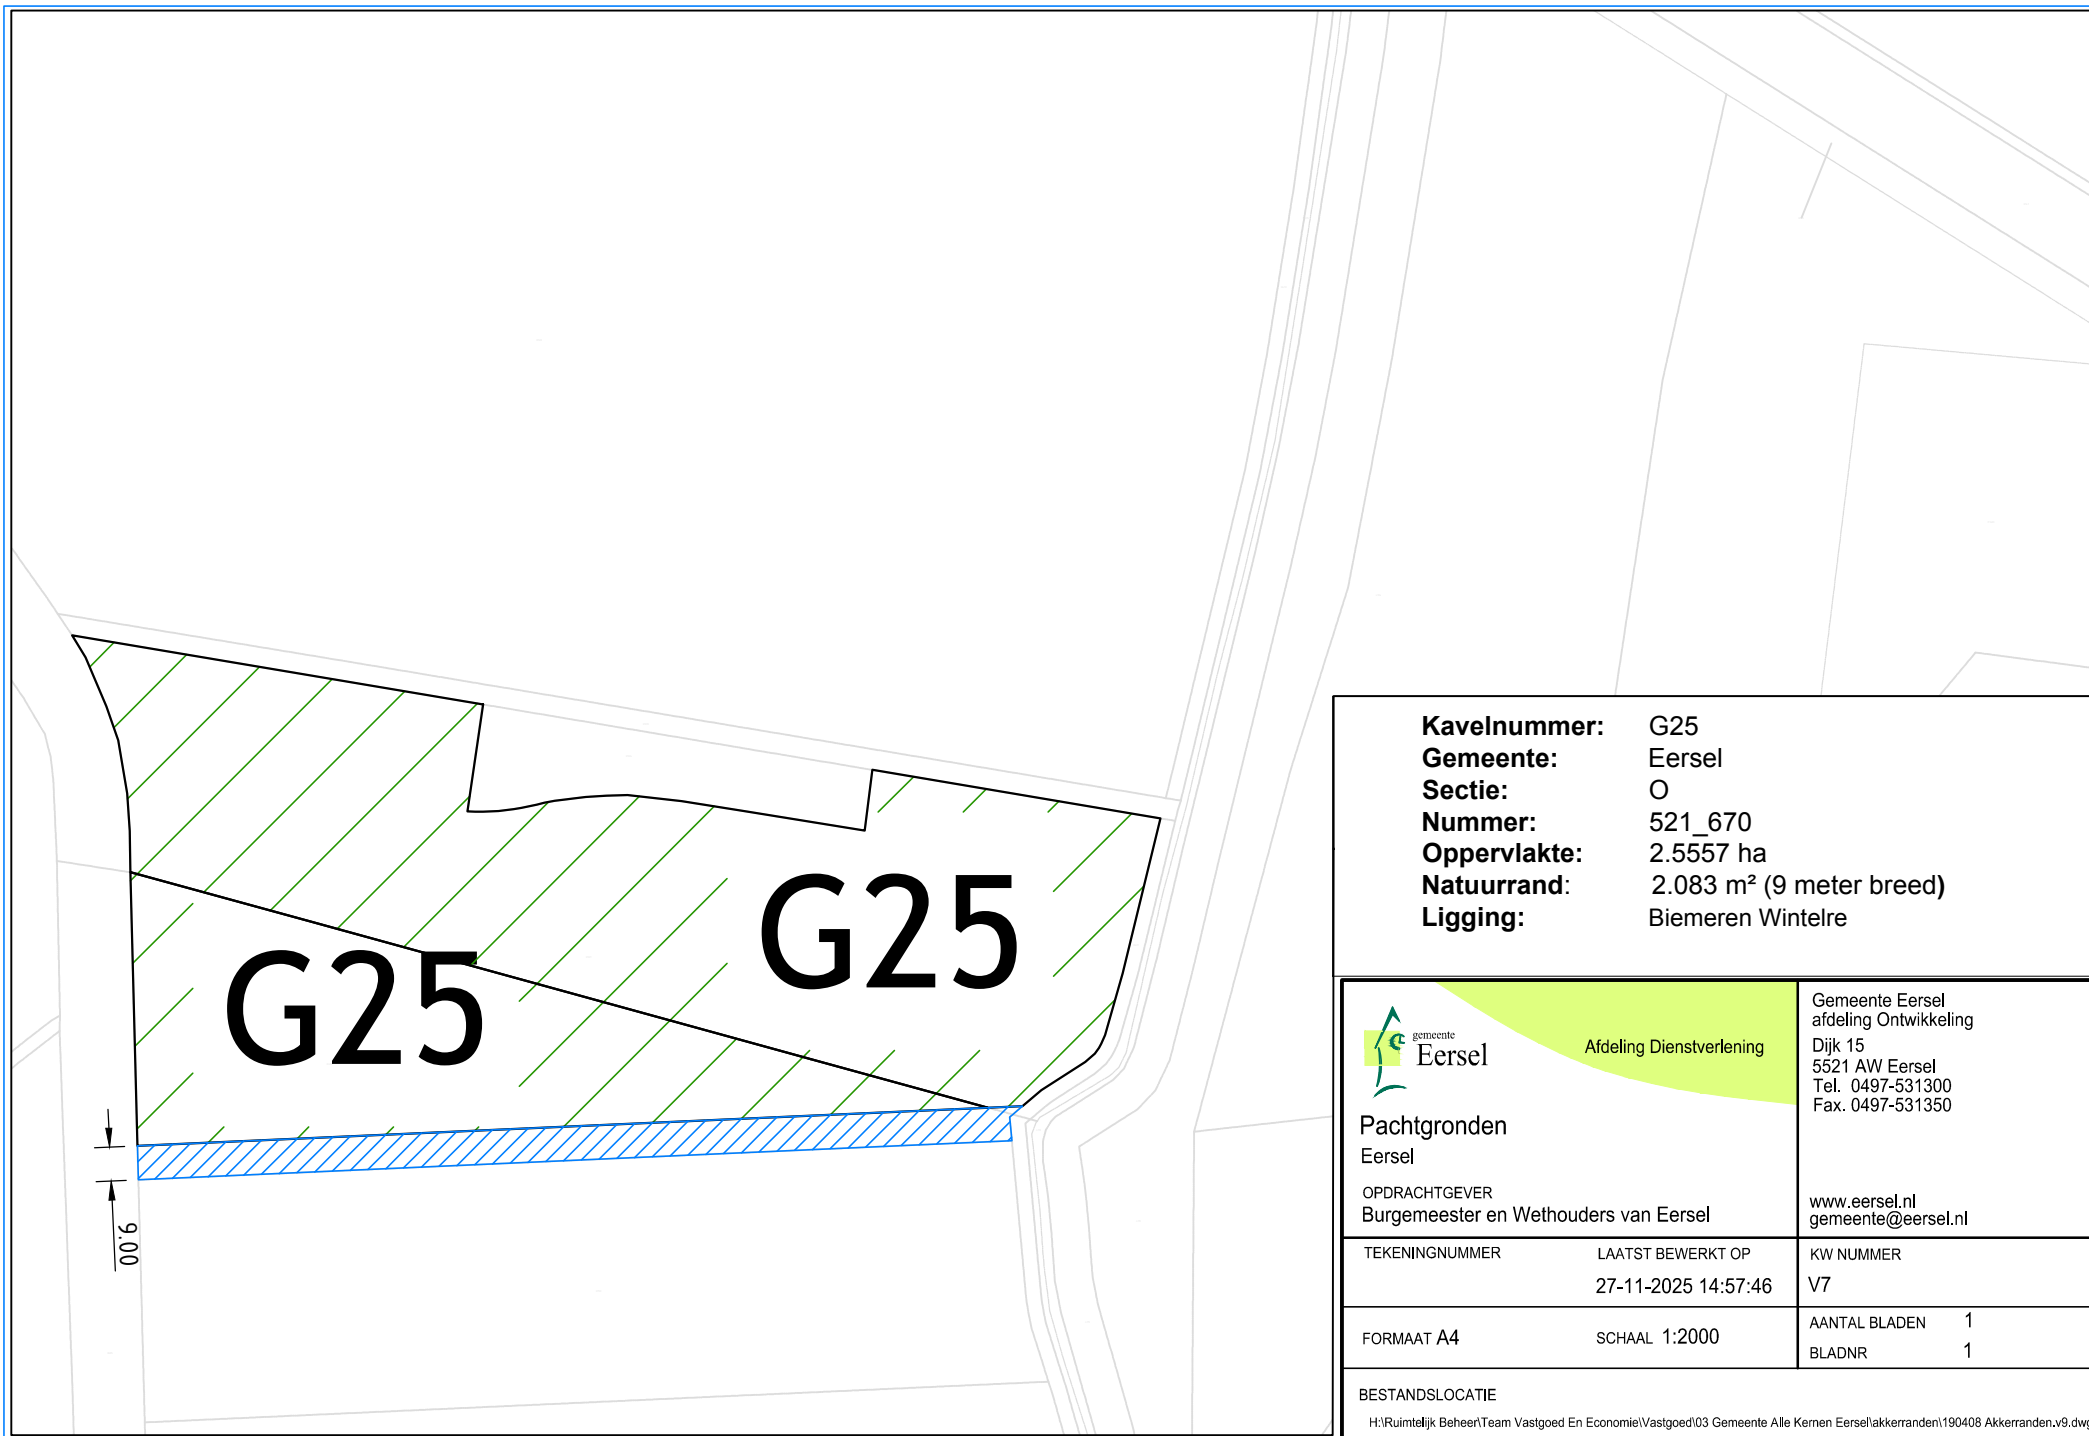

Kavelnummer: G25
Gemeente: Eersel
Sectie: O
Nummer: 521_670
Oppervlakte: 2.5557 ha
Natuurrand: 2.083 m² (9 meter breed)
Ligging: Biemerden Wintelre

 Afdeling Dienstverlening		Gemeente Eersel afdeling Ontwikkeling Dijk 15 5521 AW Eersel Tel. 0497-531300 Fax. 0497-531350
Pachtgronden Eersel OPDRACHTGEVER Burgemeester en Wethouders van Eersel		www.eersel.nl gemeente@eersel.nl
TEKENINGNUMMER	LAATST BEWERKT OP 27-11-2025 14:57:46	KW NUMMER V7
FORMAAT A4	SCHAAL 1:2000	AANTAL BLADEN 1 BLADNR 1
BESTANDSLOCATIE H:\Ruimtelijk Beheer\Team Vastgoed En Economie\Vastgoed\03 Gemeente Alle Kernen Eersel\akkerrenden\190408 Akkerrenden.v9.dwg		