


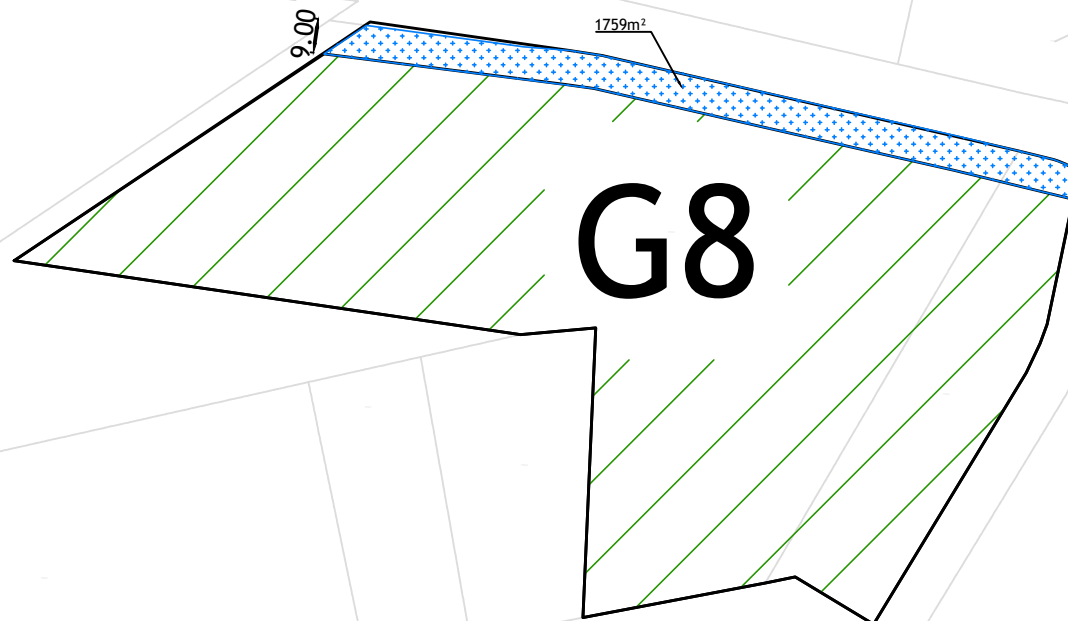

Kavelnummer: G8
Gemeente: Eersel
Sectie: M
Nummer: 1263/1264
Oppervlakte: 2.266 ha
Natuurrand : 1759 m² (9 meter breed)
Ligging: Grote Aardweg



Afdeling Dienstverlening

Pachtgronden
Eersel

OPDRACHTGEVER
Burgemeester en Wethouders van Eersel

Gemeente Eersel
afdeling Ontwikkeling
Dijk 15
5521 AW Eersel
Tel. 0497-531300
Fax. 0497-531350

www.eersel.nl
gemeente@eersel.nl

TEKENINGNUMMER	LAATST BEWERKT OP 27-11-2025 14:14:43	KW NUMMER V9
FORMAAT A4	SCHAAL 1:2000	AANTAL BLADEN 1 BLADNR 1

BESTANDSLOCATIE

H:\Ruimtelijk Beheer\Team Vastgoed En Economie\Vastgoed\03 Gemeente Alje Kernen Eersel\akkerranden\190408 Akkerranden_v9.dwg