


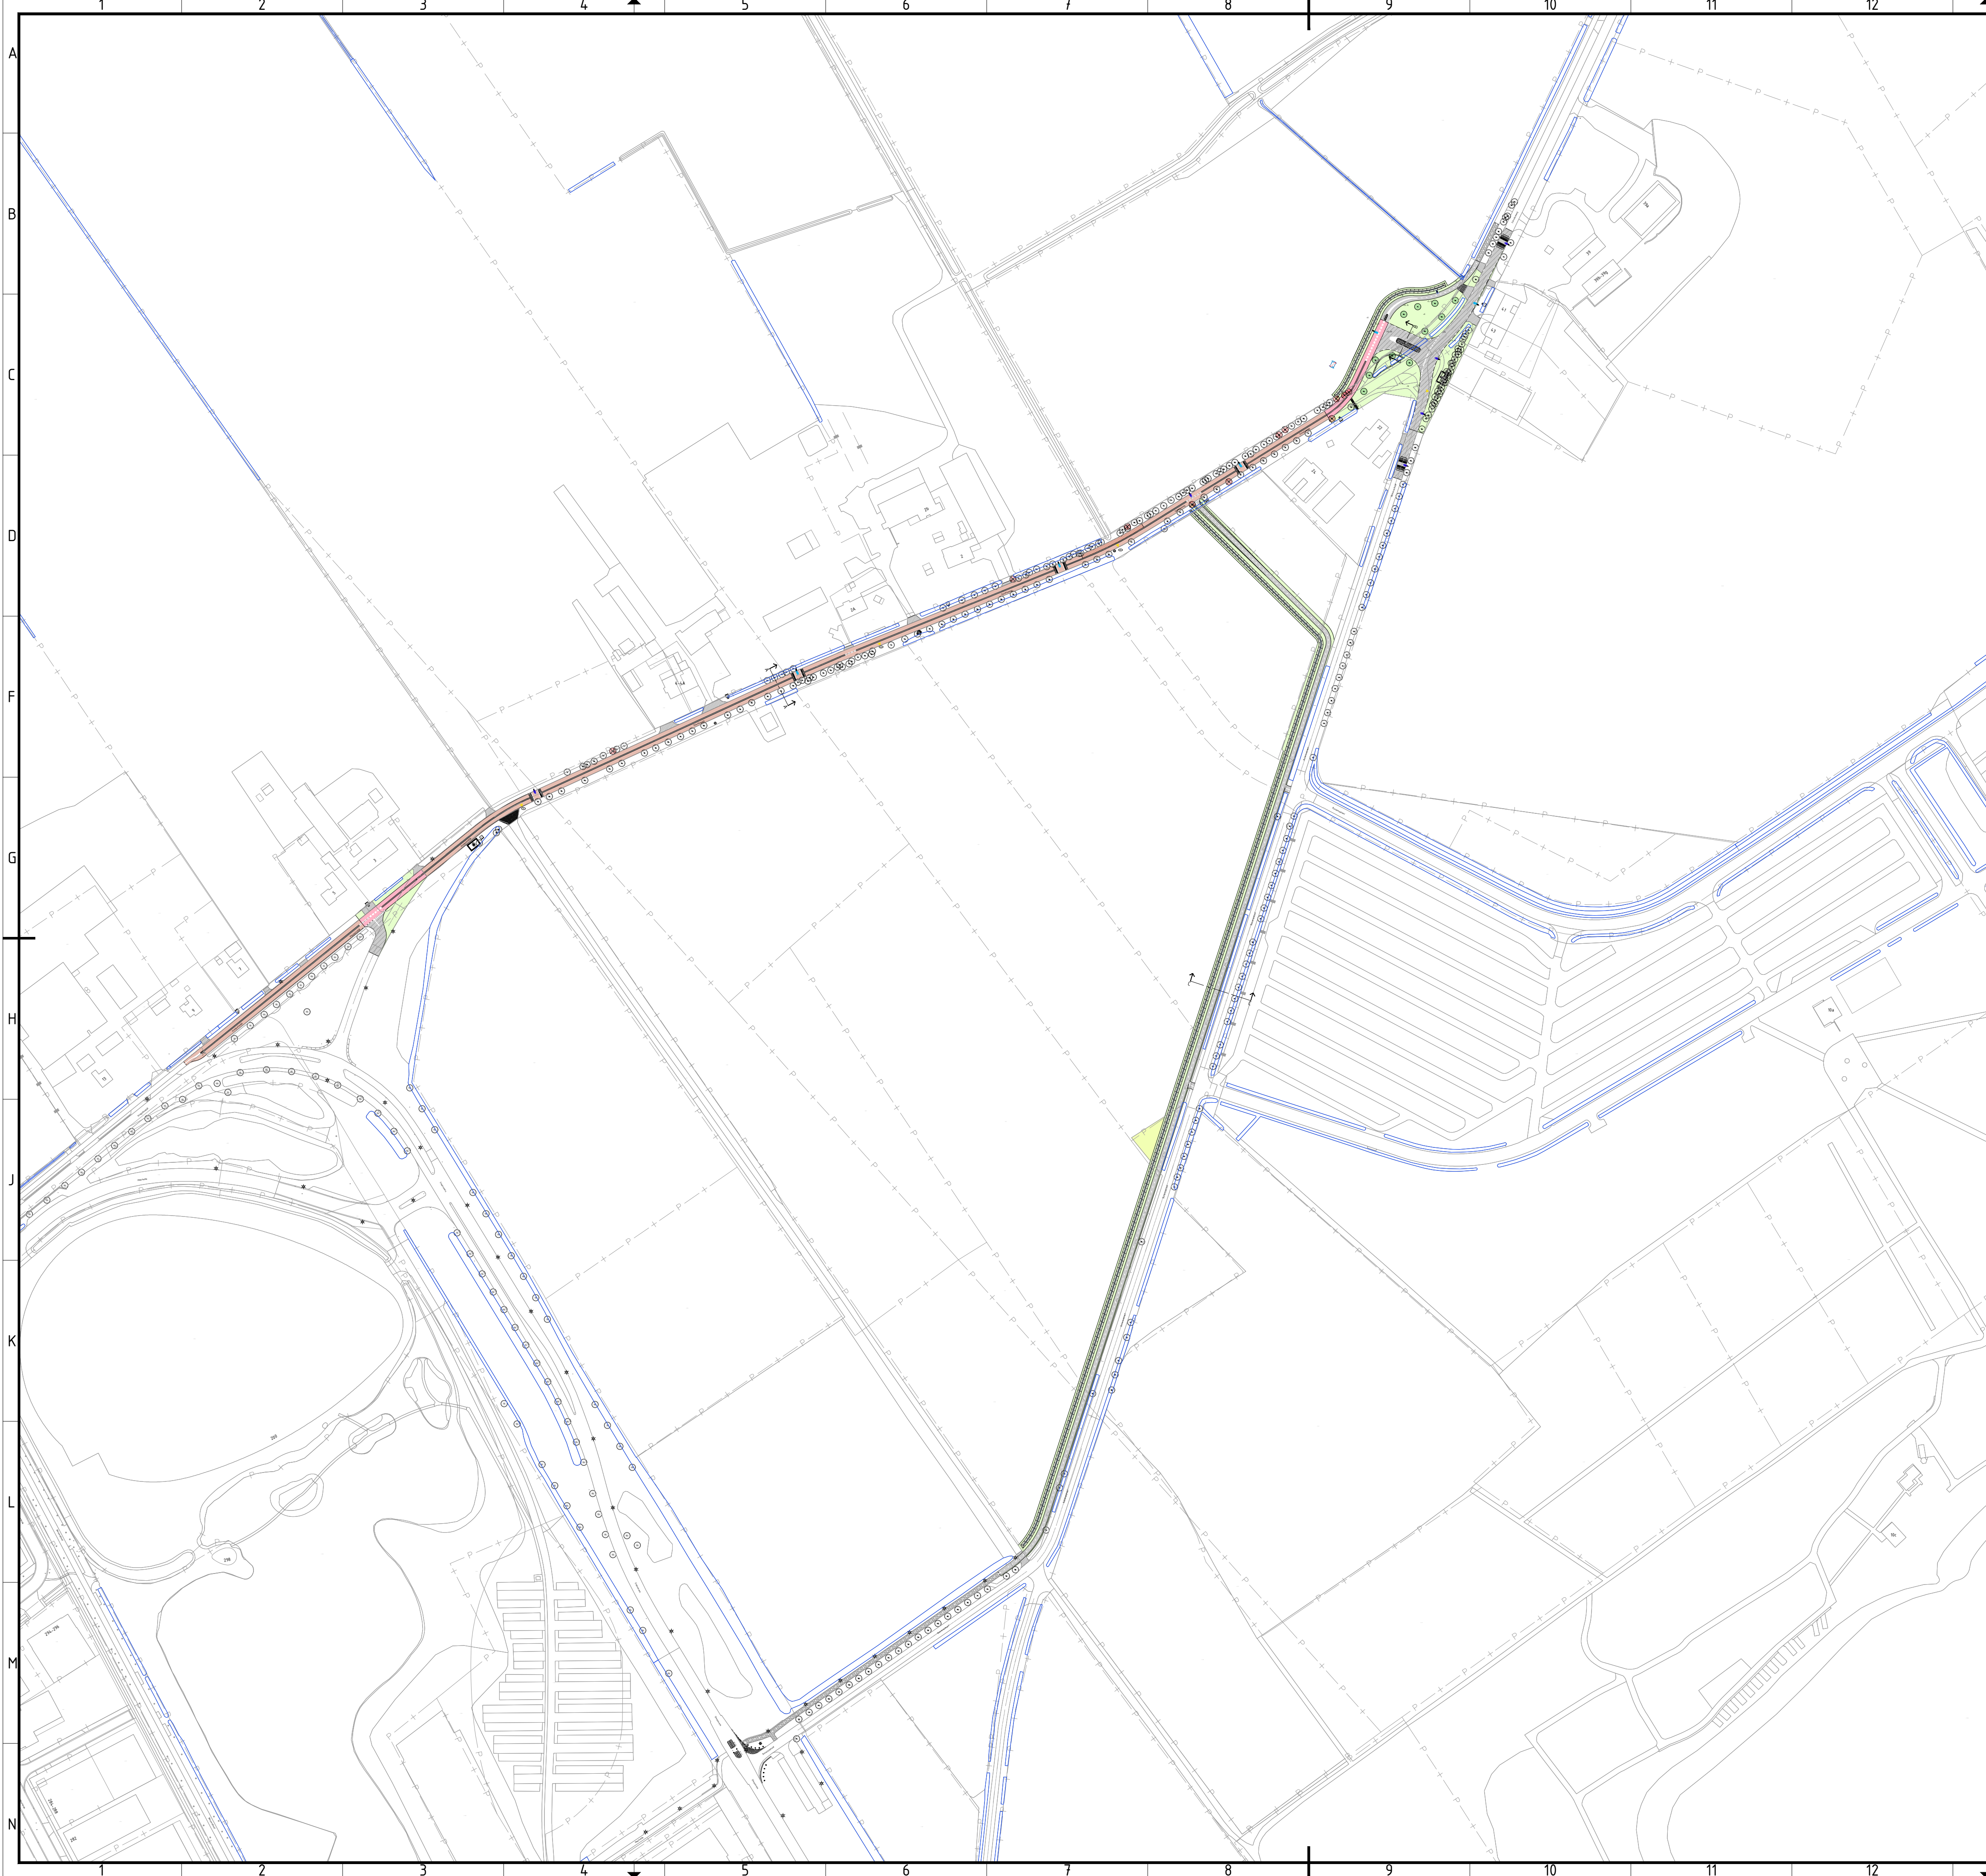

Legenda

Nieuw fietspad, asfalt, kleur: zwart
35mm AC8 surf (kleur zwart)
65mm AC22 base
250mm Menggranulaat 0/31,5

Nieuwe asfalt deklaag fietspad, kleur: rood
35mm AC 8 surf

Nieuwe asfalt deklaag fietsstraat, kleur: rood
35mm SMA-NL 11

Nieuwe asfalt deklaag en uitvul laag fietsstraat, kleur: rood

Nieuwe fietsstraat, asfalt, kleur: rood
35mm SMA-NL11
50mm AC16 bind
80mm AC22 base
250mm Menggranulaat 0/31,5

Nieuwe rijbaan, asfalt, kleur: zwart
35mm SMA-NL11
50mm AC16 bind
80mm AC22 base
250mm Menggranulaat 0/31,5

Nieuwe overrijdbare middengeleider fietsstraat, streetprint asfalt, kei formaat, halfsteensverband, kleur: zwart

Printbeton, patroon kei formaat, blokverband
kleur: grijs t.p.v. verhoogde middengeleiders

Betonstraatstenen, kei formaat, elleboogverband, kleur: grijs

Grasbetonstenen, 400x600x120mm

Haaiantandtegels 500x500x95mm

Herstraten bestaande elementverharding

RWS-band 110/200x250mm

Rijwielpadband 40/120x250mm

Opsluitband 100x200mm

Opsluitband 150x250mm

Nieuwe lichtmast 6m, conform verlichtingplan

Nieuwe lichtmast 4m, conform verlichtingsplan

Te verplaatsen lichtmast incl. vervangen armatuur, conform verlichtingsplan

Bestaande lichtmast

Bestaande brandkraan, aanbrengen gele driehoekmaking thermoplast op asfalt

Bestaande markerpaal water/gasleiding

Bestaande waterleidingput

Bestaande verkeersspiegel

Bestaand kunstobject

Nieuw te planten bomen

Bestaande bomen incl. stand diameter

Te kappen bomen incl. stand diameter (11 st.)

Bestaande putdeksel persleiding incl. terreinkast

Nieuwe afwateringssloot, inzaaien met 02 kruidenrijk - oevers en taludmengsels. Cruydt-Hoeck 02 o.g.

Bestaande afwateringssloot

Inzaaien berm/wadi B2 kruidenmengsels, hoge biodiversiteit en bloemrijk. Cruydt-Hoeck B2 o.g.

Bestaande perceelsgrens

- alle maten in het werk te controleren

- hoogtemaatvoering is indicatief weergegeven

- alle maten in meters tenzij anders aangegeven

- alle hoogtes zijn weergegeven t.o.v. N.A.P.

020 20 40 60 80m

1:2000

N

versie	datum	wijziging	gef.	PL
1.0	30-10-2025		MG	BD
2.0	27-11-2025	Diverse aanpassingen	MG	BD

Vinding.

Vinding,
Maidstone 8
5026 SK
Tilburg
013-2084167
info@vinding.nl
www.vinding.nl

project

Fietsvoorziening Buivensedreef-Duiselseweg

locatie

Buivensedreef-Duiselseweg te Eersel

opdrachtgever

Gemeente Eersel

formaat

A1

schaal

1:2000

datum

27-11-2025

fase

DO

status

Definitief

projectleider

B. Duis

tekenaar

M. van Gaalen

projectnummer

25.092.01

tekeningnummer

VH-Totaal

versie

2.0

onderwerp

Verharding Totaaloverzicht