


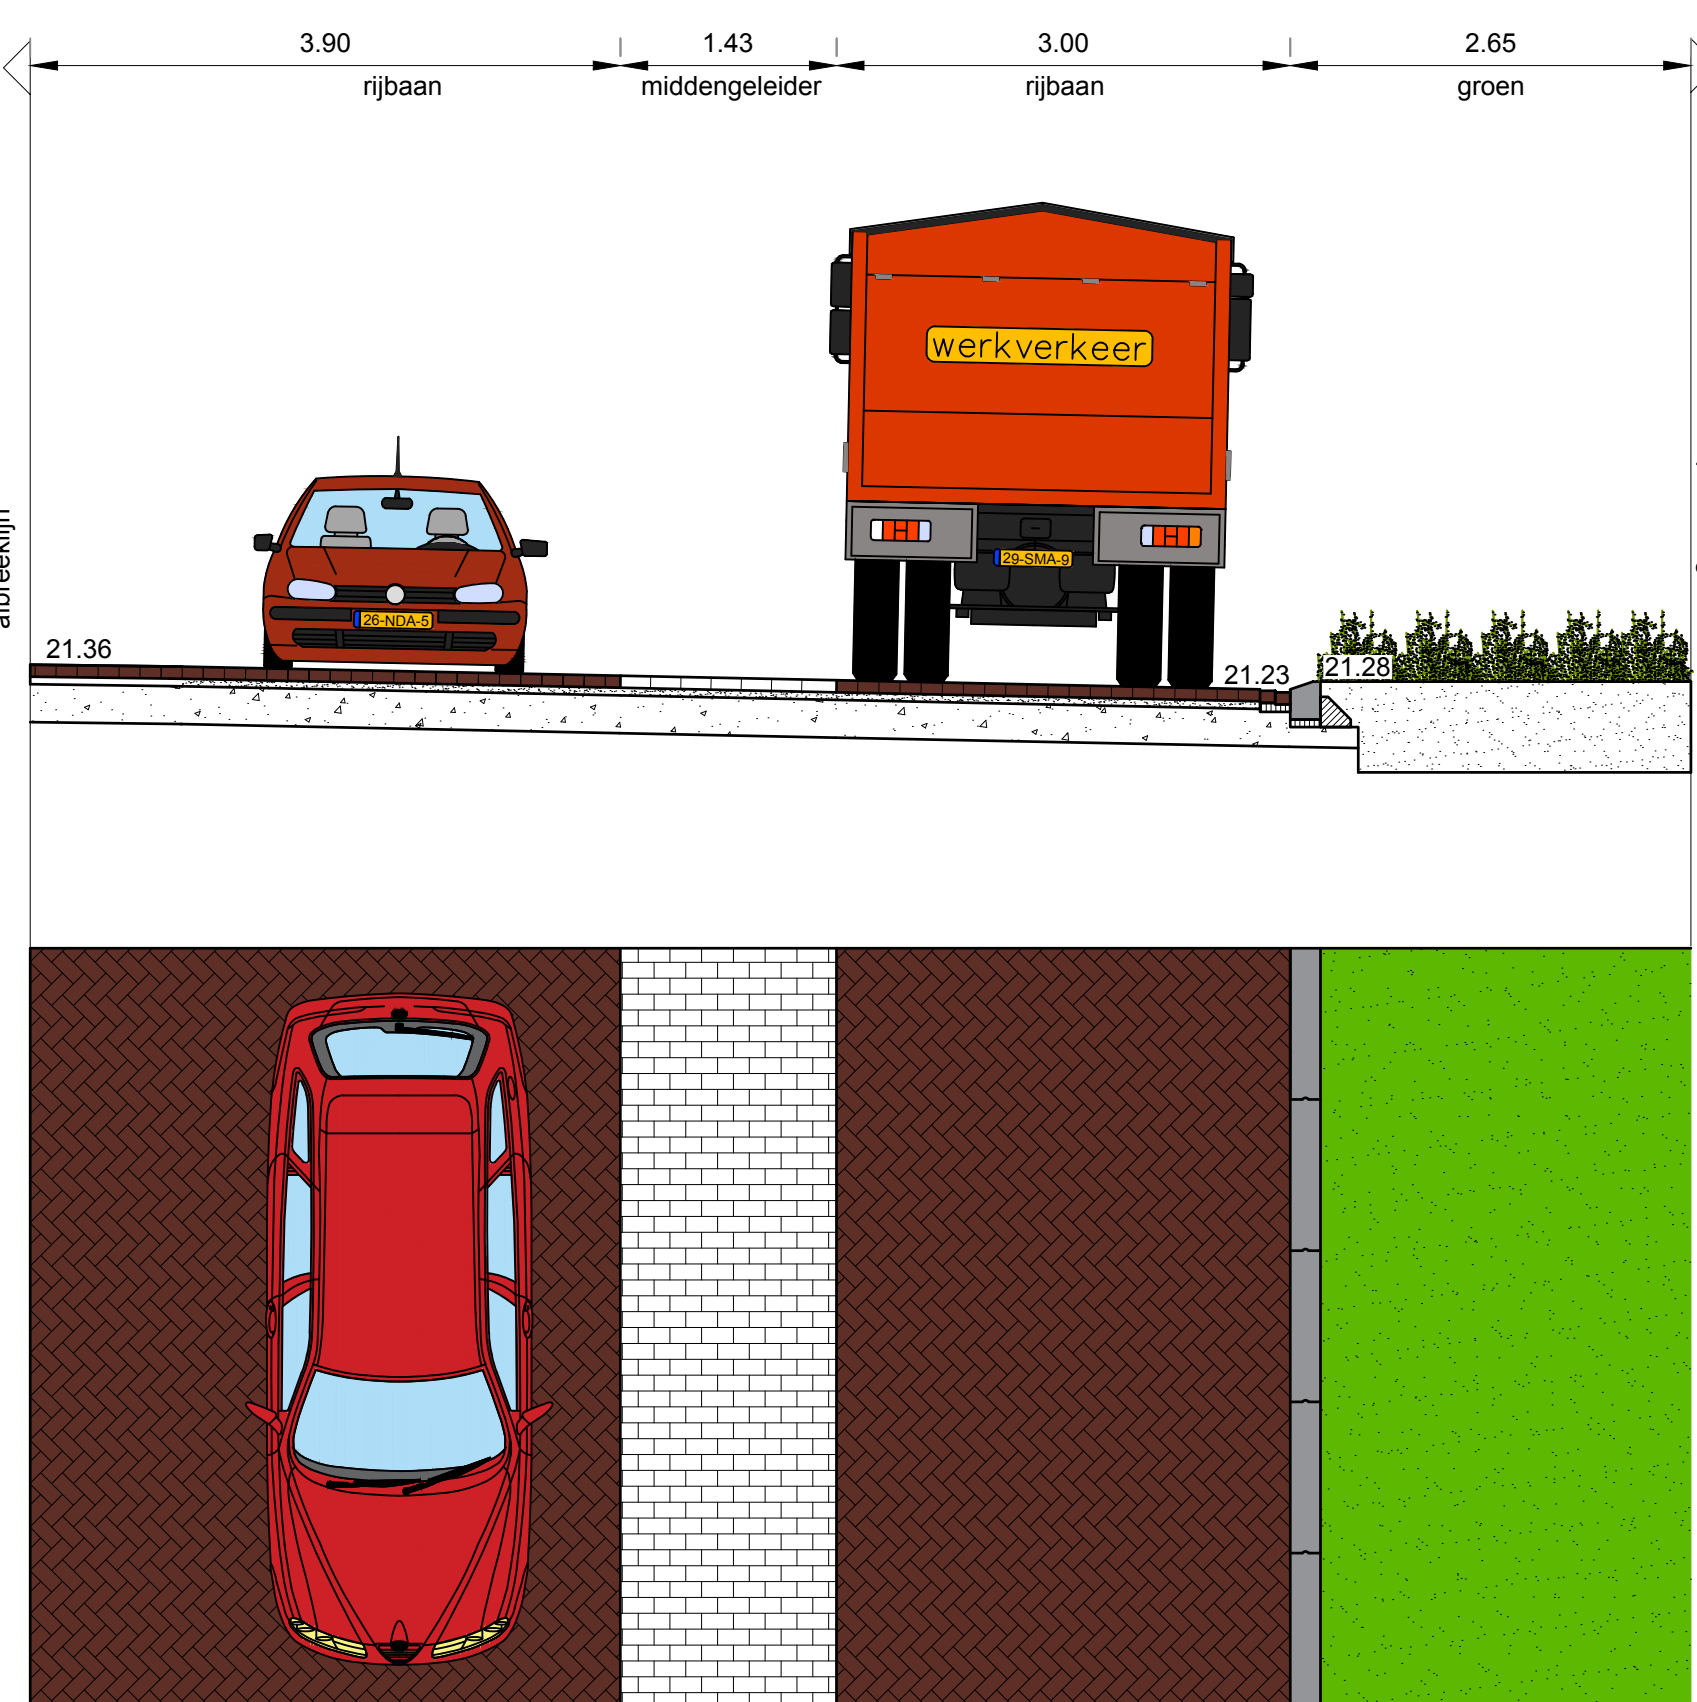


 


Dwarsprofiel A-A
schaal: 1 : 50

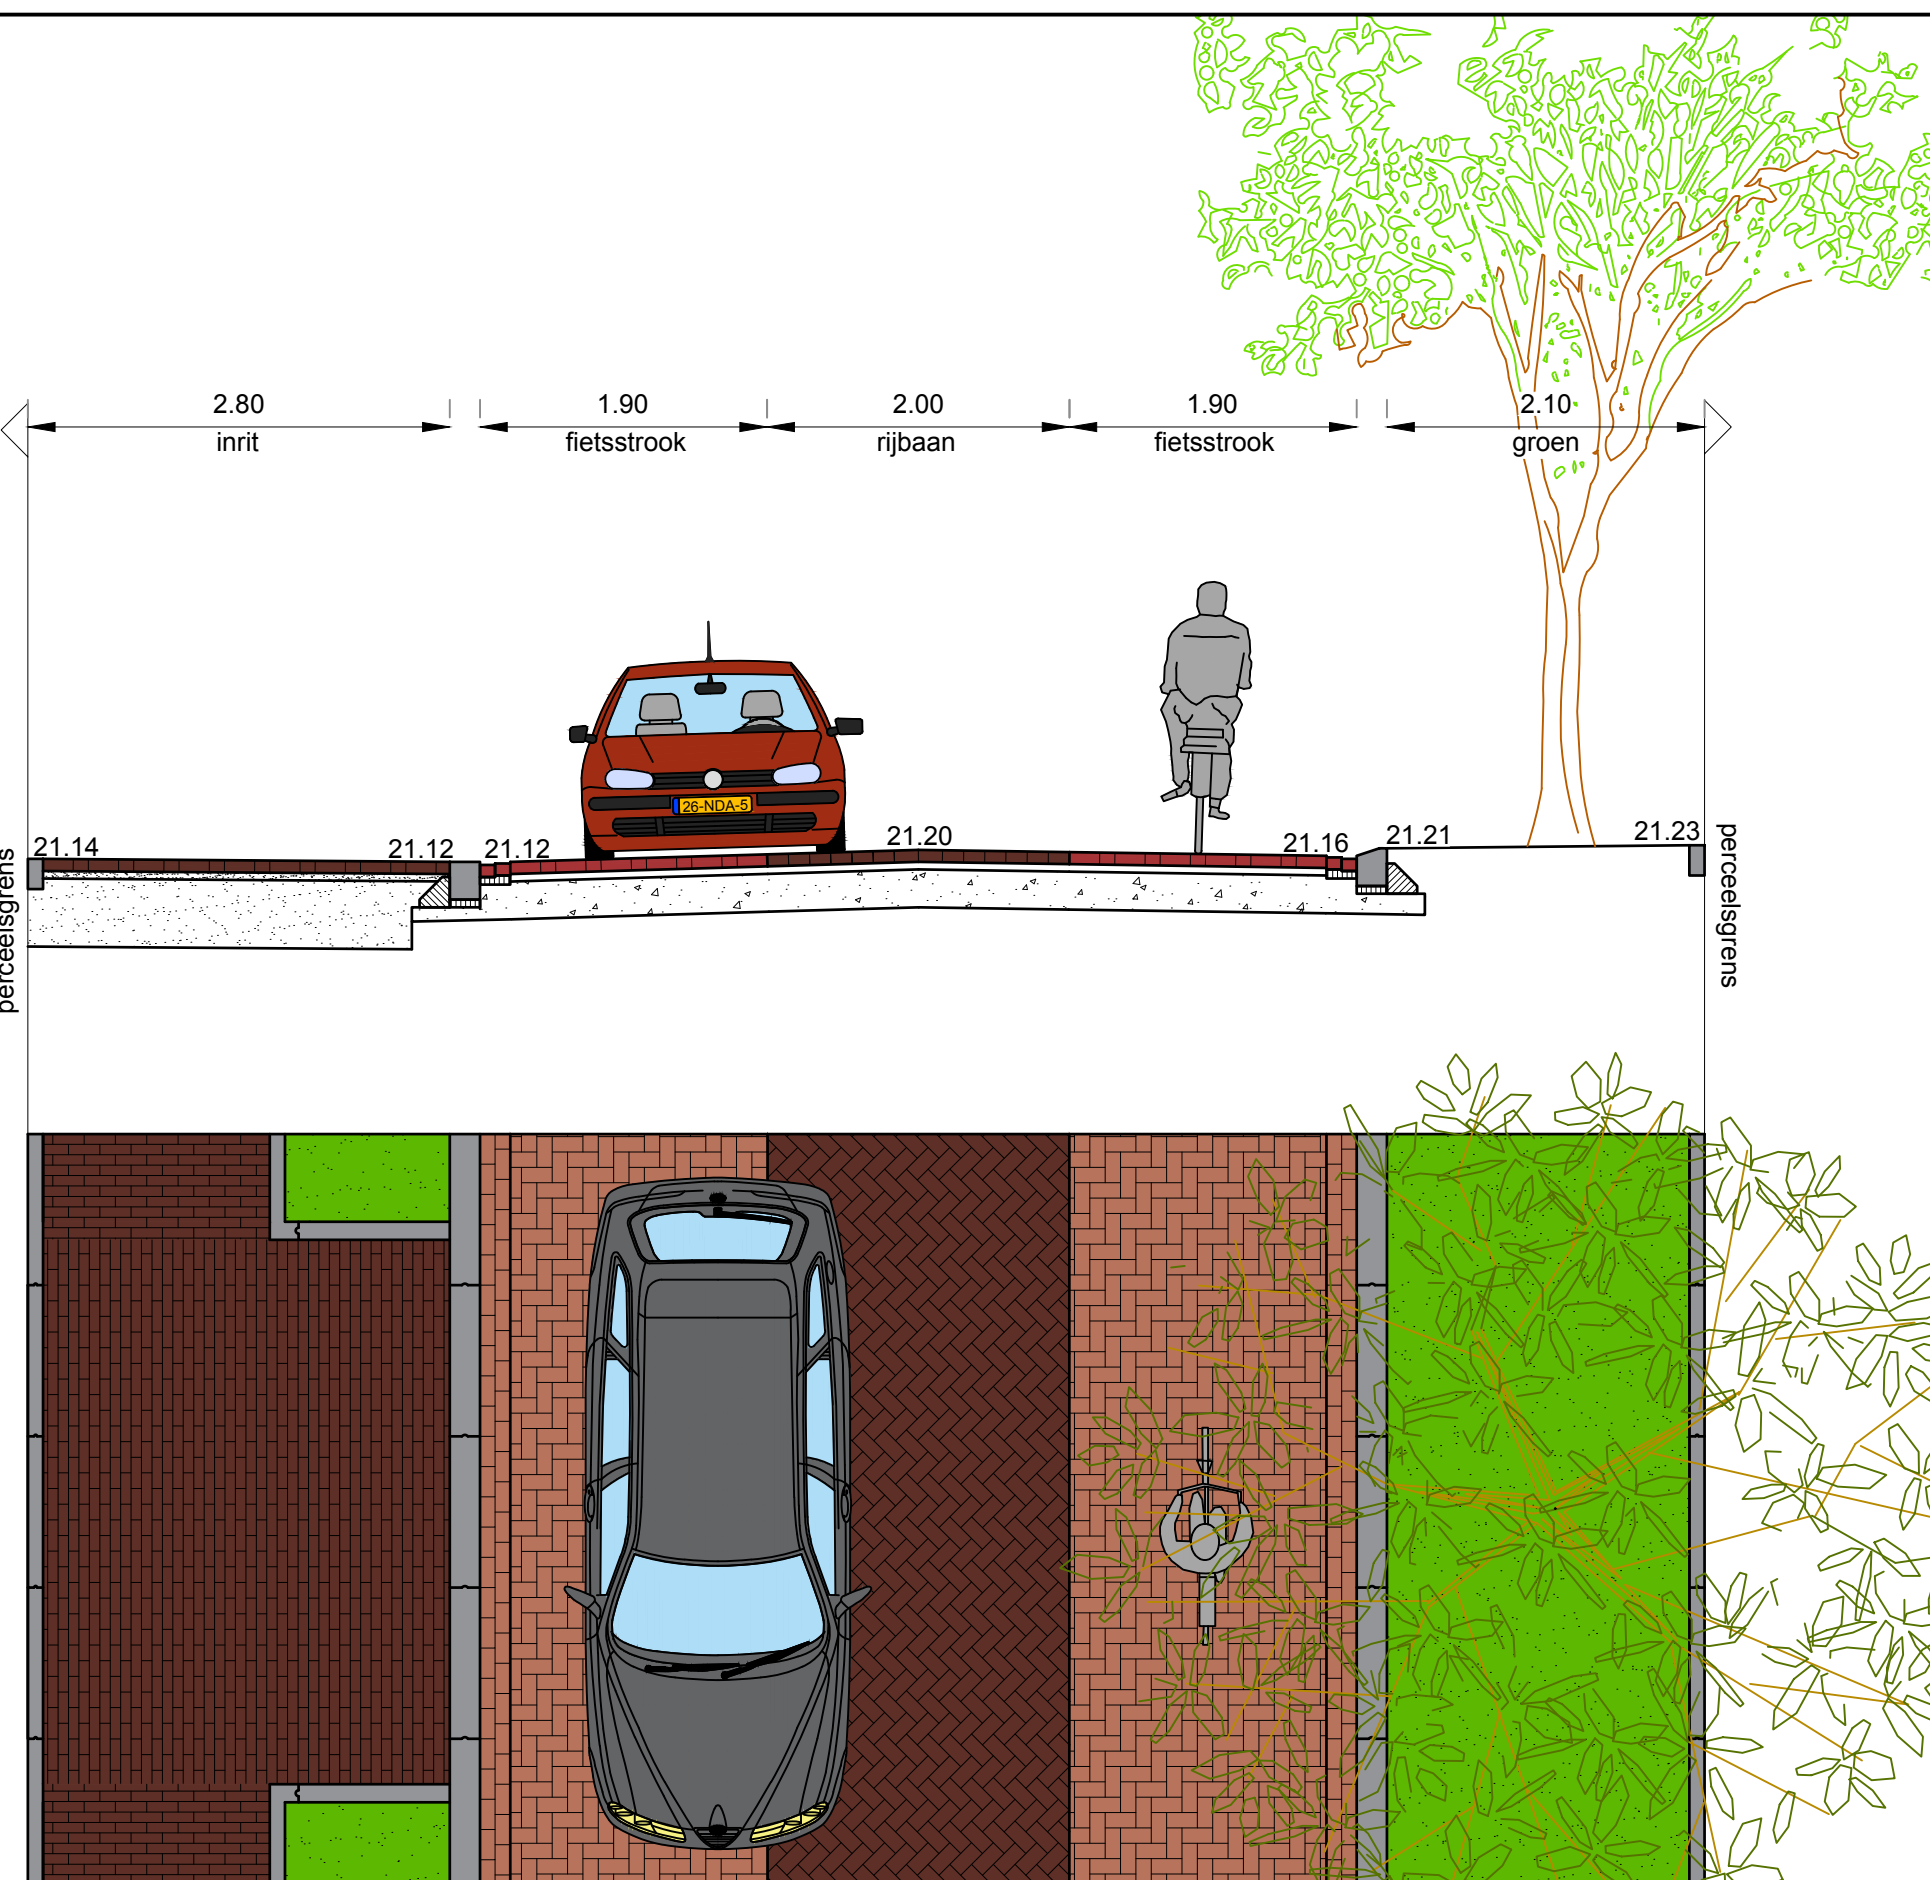


Dwarsprofiel B-B
schaal: 1 : 50

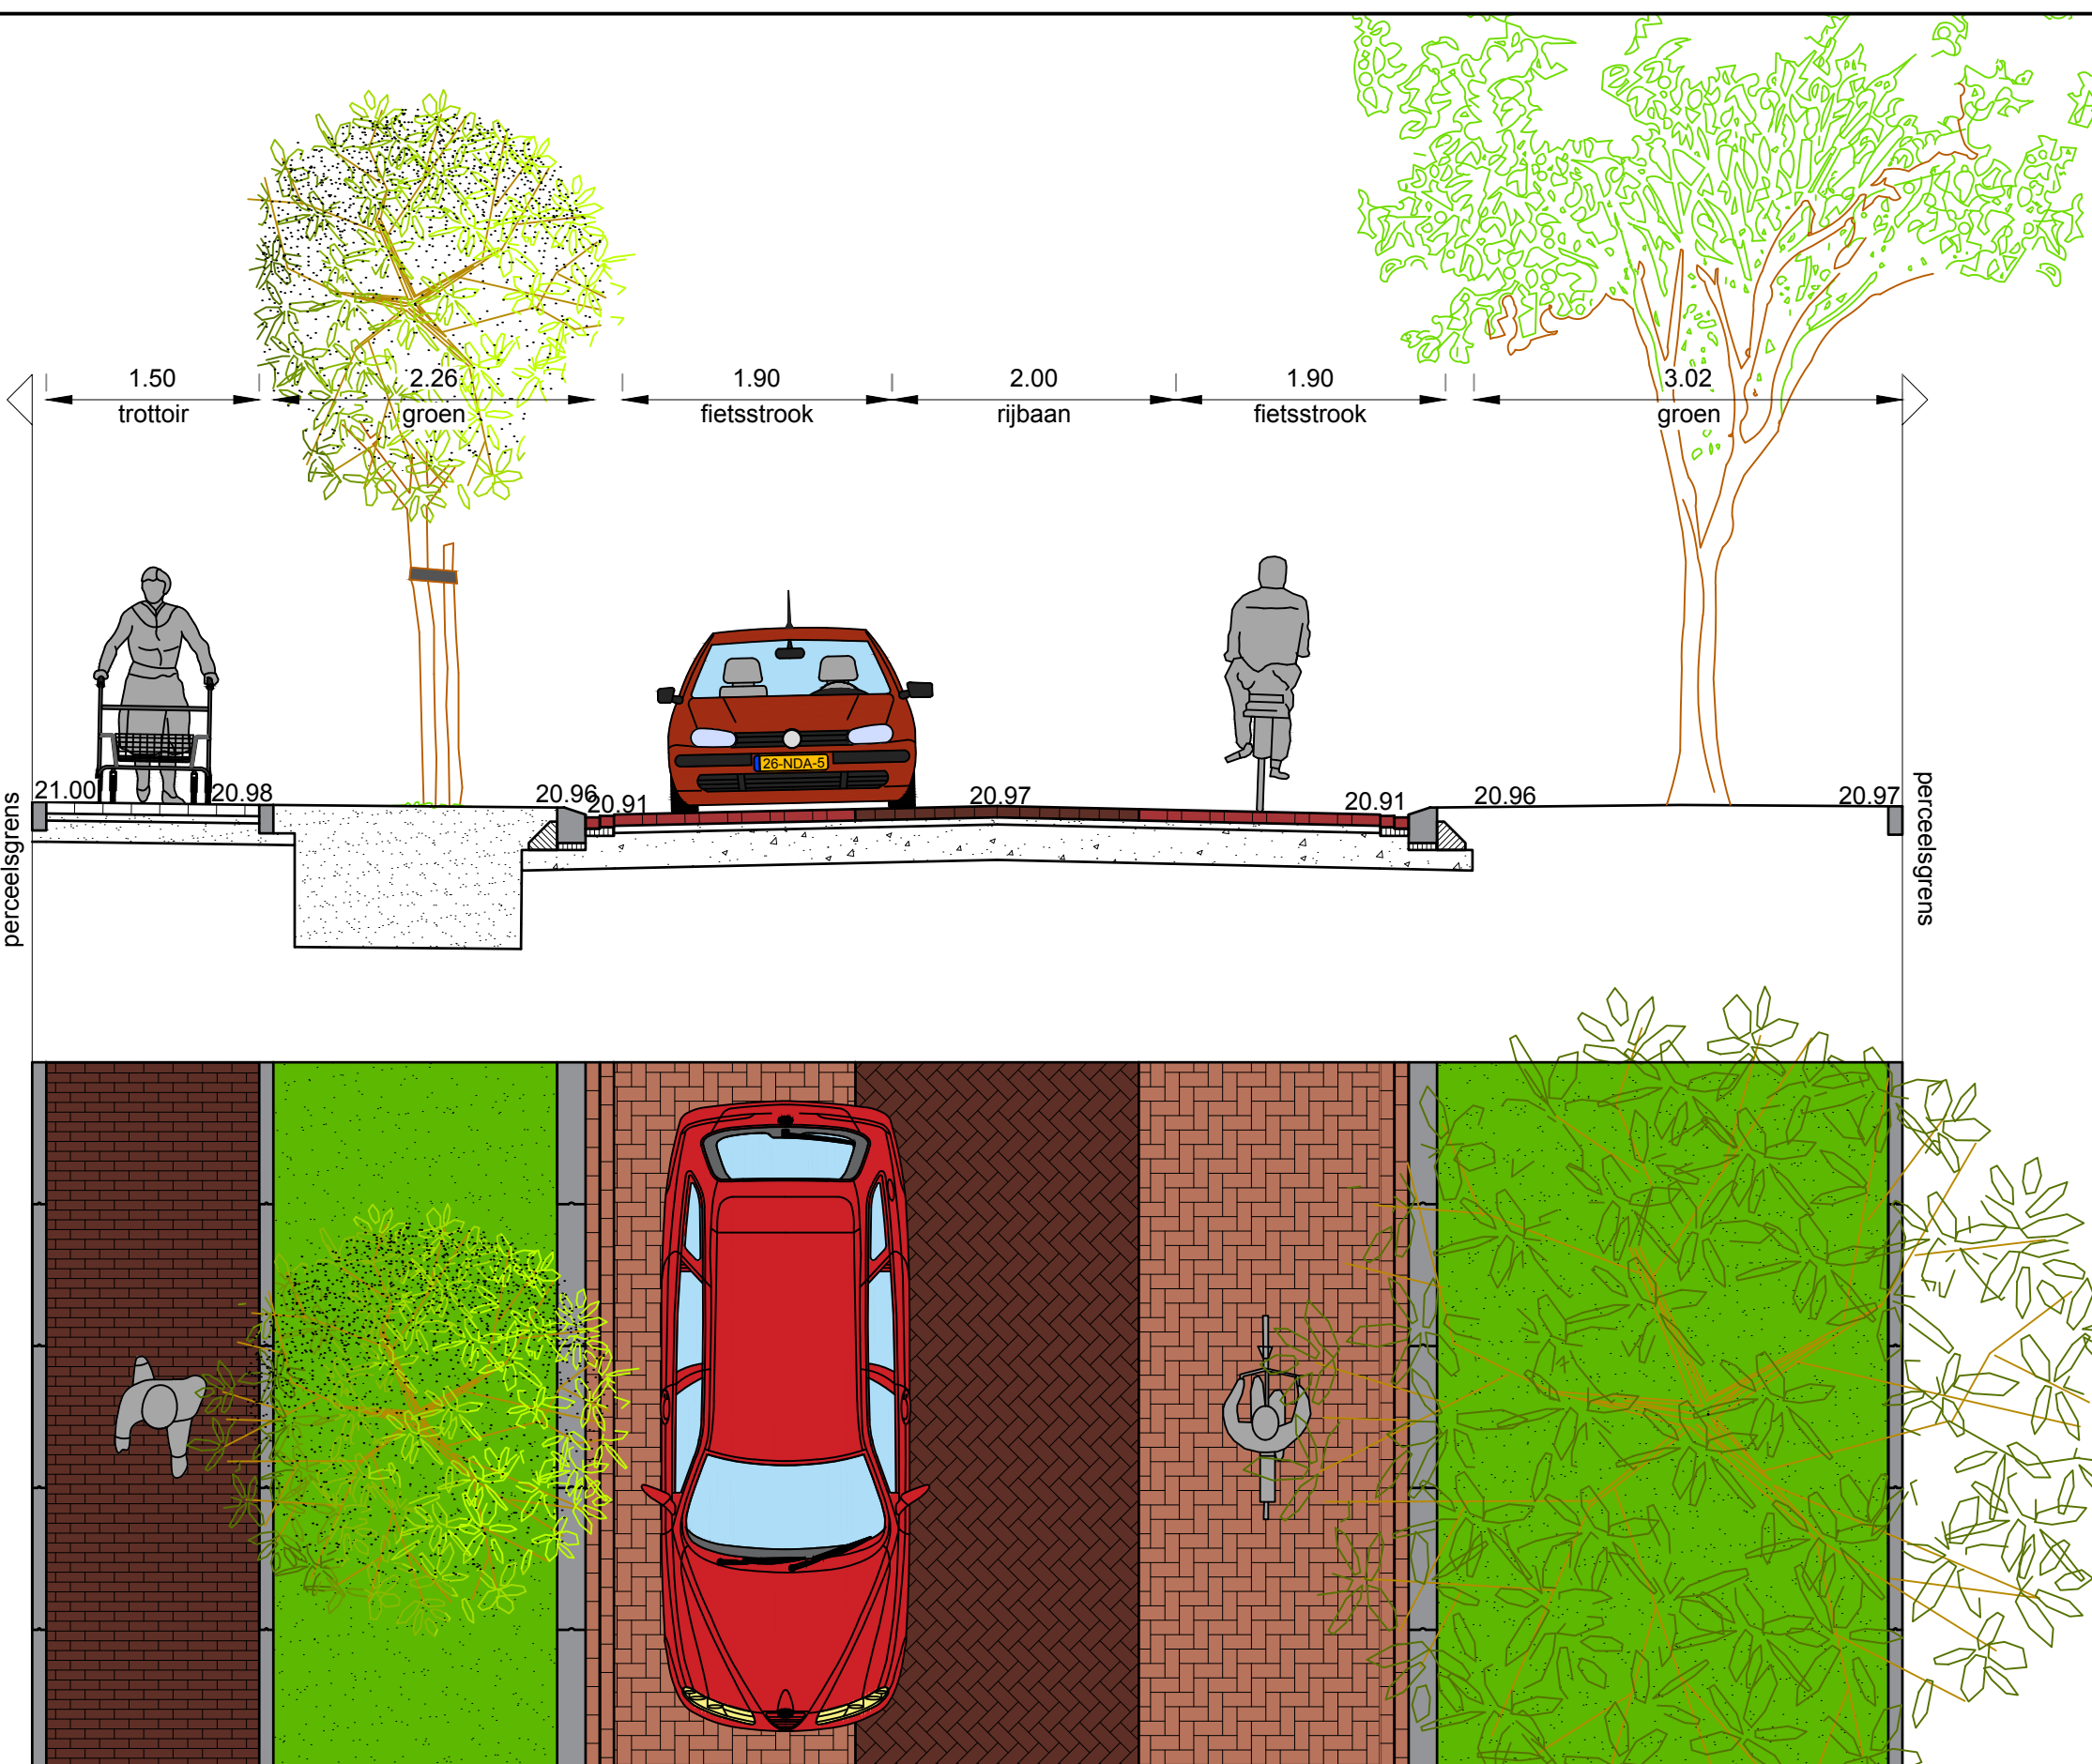

Dwarsprofiel C-C
schaal: 1 : 50

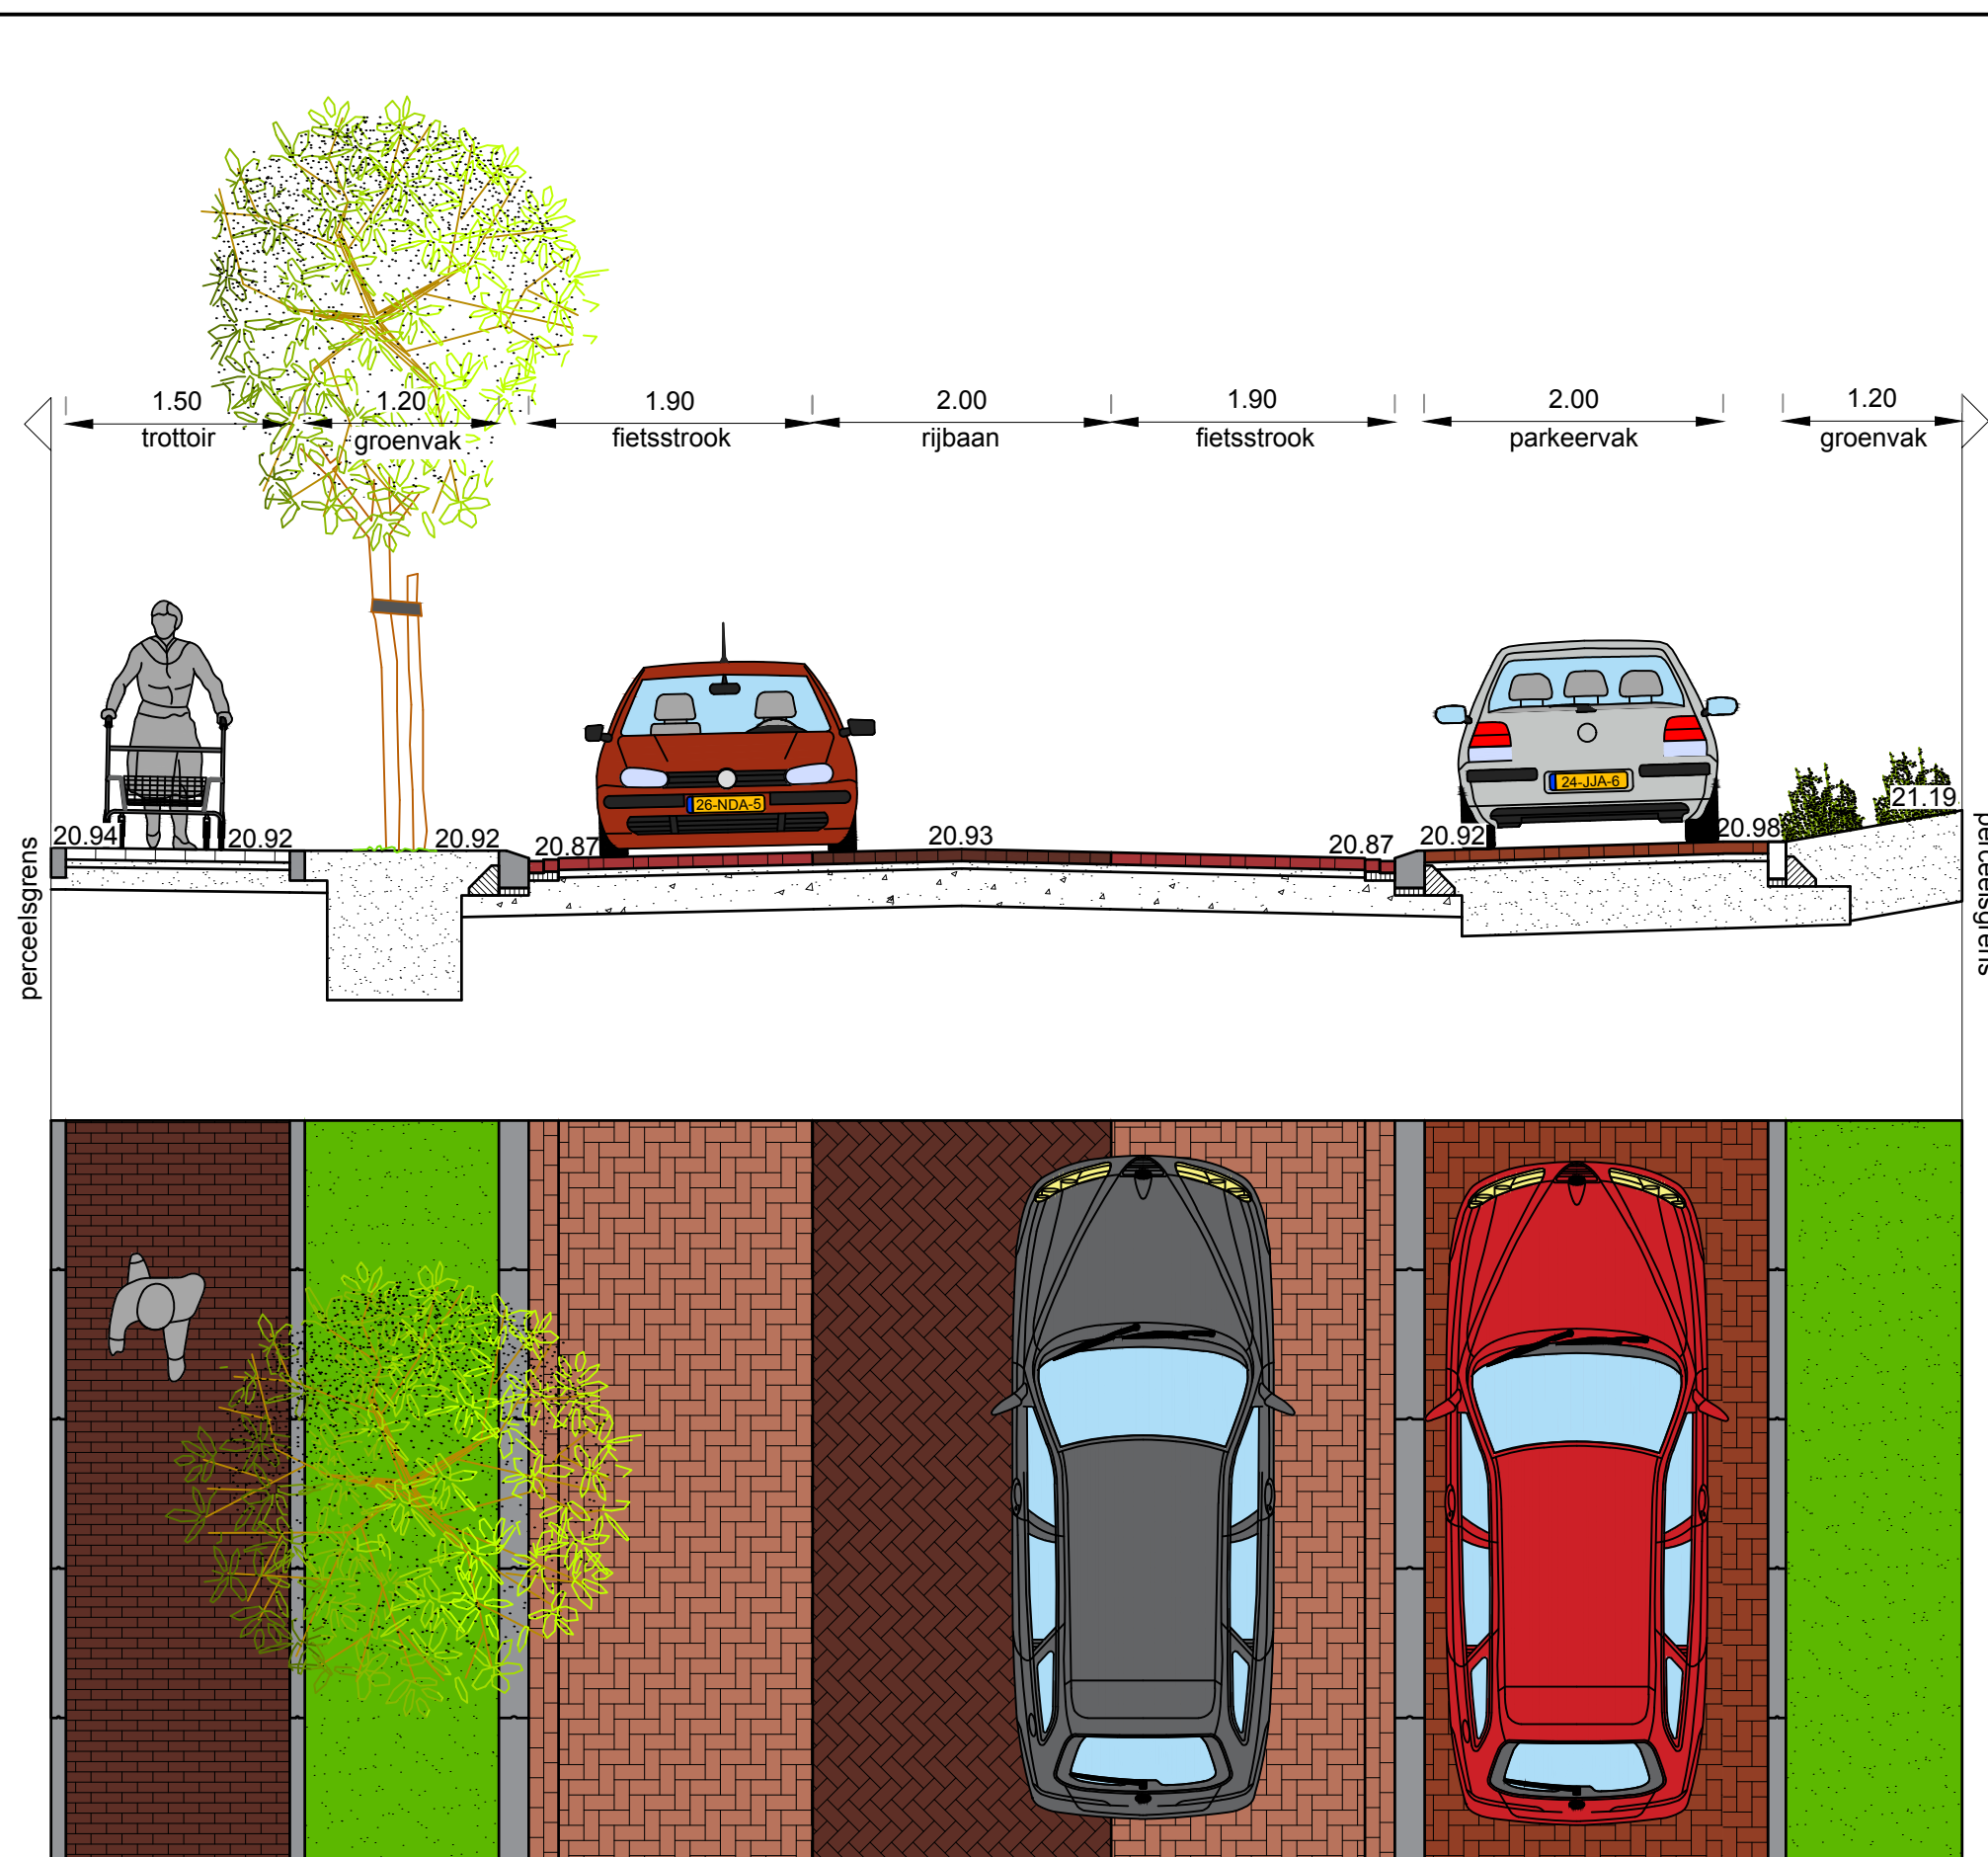

Dwarsprofiel D-D
schaal: 1 : 50

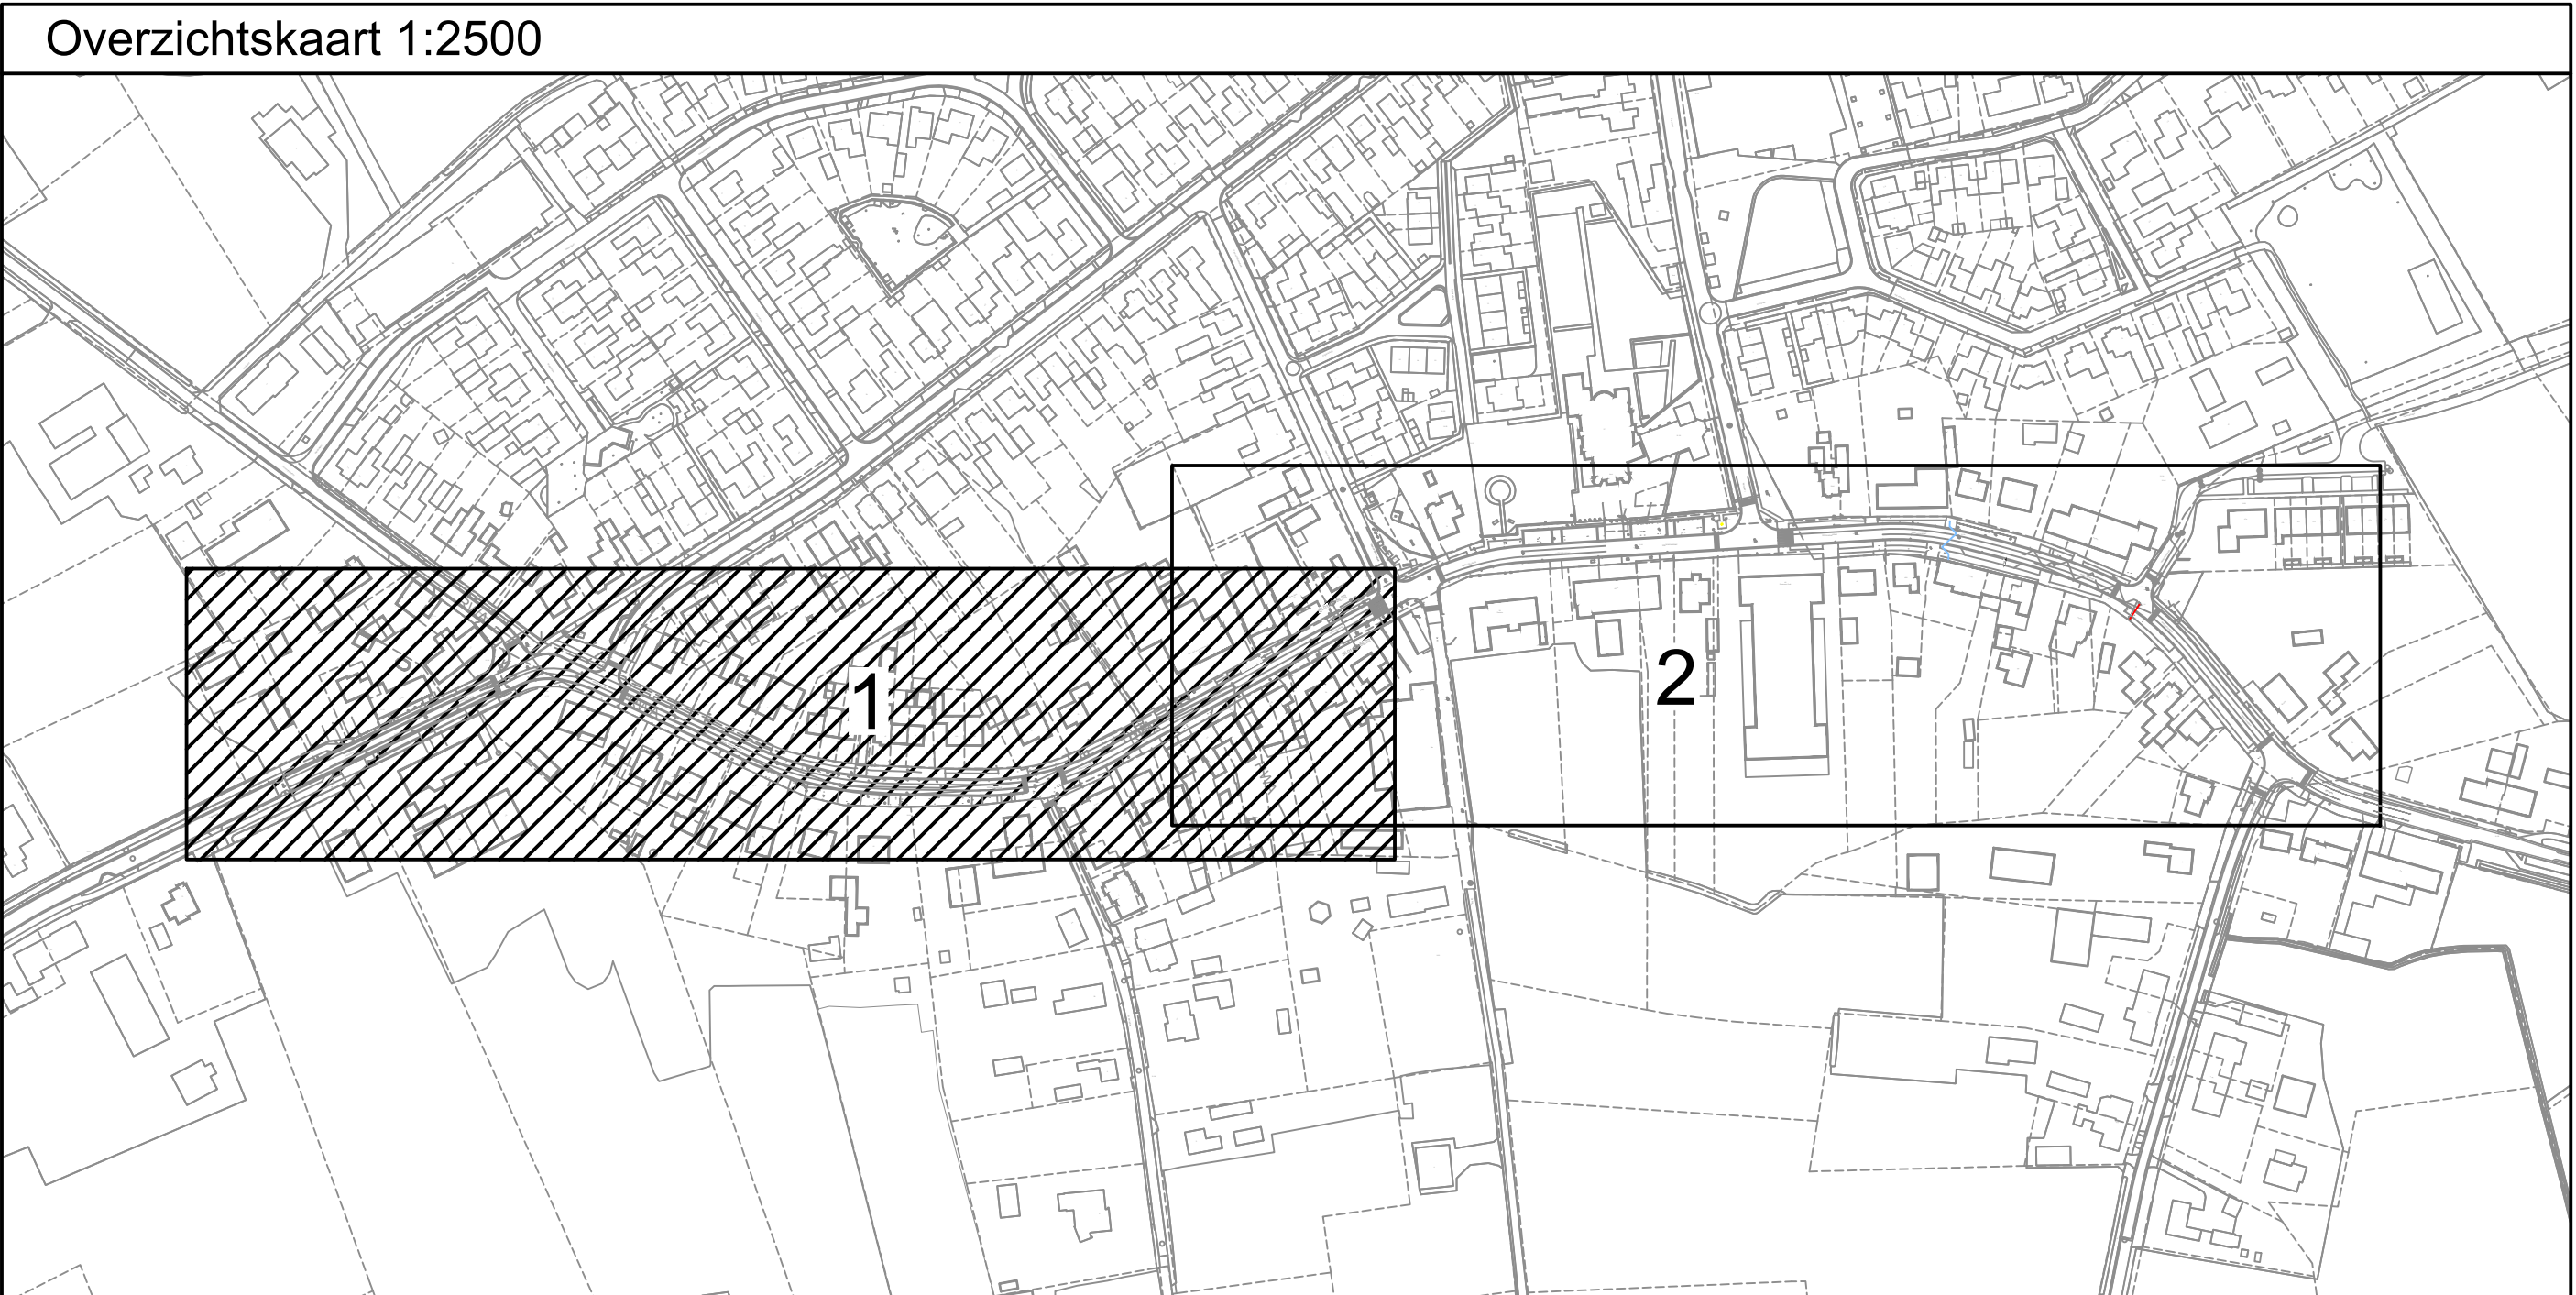

Legenda

- Rijbaan, straatbakstenen, k1, kleur: marroon
- Rijbaan, betonstraatstenen, k1, kleur: antraciet
- Fietstrook, straatbakstenen, k1, kleur: caldo
- Fietpad, betonstraatstenen, k1, kleur: antraciet
- Parkervakken, straatbakstenen, k1, kleur: bruin
- Inval, straatbakstenen, k1, kleur: marroon
- Middengleider, printbeton
- Trottoir, straatbakstenen, d1, kleur: marroon
- Middengleider, betonstraatstenen k1, kleur: wit
- Groenwiel, stalenhekken
- Ontwerplijnen
- Opstalbanden
- Gelidelband
- Rabattband
- Kantlijn - kleur: gelijk aan aansluitende rijbaan
- Aant parkeerpaaltje - Robinia
- Drempelmarkering (h: 80 mm)
- Inval
- Te kappen boom
- Bestaande boom (getekend met ware boomteken)
- Nieuwe boom

Verklaring

- Voor aanwijzing werkzaamheden maatvoering 1 o.v. bestaande werk controleren.
- Maten in meters, peilen in meters o.v. N.A.M. diameters in millimeters, breedte anders aangegeven.
- Exakte locaties in het werk te bepalen.
- Bomen zijn ingetekend en te kappen op de te kappen bomen.

RA+
Bouwkunde

Opdrachtgever: Gemeente Eersel
Project: Herinrichting Wiltbrordusstraat
Ontwerper: te Wintreire
Ontwerptekening bovenbouw

Revisie: C
Schaal: 1:250
Formaat: A0
Din: 100x150

Tekening: 20885.1
Voorharding 01-C avu

Gepland: 10-11-2024