


- Begrenzings**
- Projectgrens
  - Projectgrens Wettelijke Hervenkaveling
  - Projectgebied Waddengas
  - Uitwerking Onderzoek Vermilon
- Infrastructuur**
- Bruggen**
- Brug(bestaand)
  - Brug verhogen
  - Voetgangersvoorziening aanpassen
- Overige**
- Aansluiting wegen aanpassen
  - Mantelbuis herstellen (bv kabels en leidingen)
- Wegen**
- Wegreconstruee dorp
  - Reconstruee als erfdoegangsweg (60 km/uur)
  - Reconstruee weg
  - Bestaande erfdoegangsweg (60 km/uur)
- Fietspaden**
- Fietspad aanleggen
- Waterhuishouding**
- Gemaal**
- Gemaal(bestaand)
  - Gemaal nieuw
  - Gemaal verbeteren
  - Gemaal verwijderen/vervallen
- Sloten en inlassen**
- Sloot nieuw
  - Sloot automatiseren
  - Sloot verwijderen/vervallen
  - Inlaat nieuw
  - Onderfieder nieuw
  - Sloot(bestaand)
  - Duiker nieuw
  - Duiker afsluiten
  - Pendam nieuw
- Vispassage**
- Vispassage(bestaand)
  - Vispassage nieuw
  - Vispassage verbeteren
- Overige**
- Kunstwerk nieuw
- Waerangangen**
- Hoofdwatengang
  - Hoofdwatengang nieuw
  - Hoofdwatengang, verbreden
  - Sloot opwaarderen tot hoofdwatengang
  - Status Hoofdwatengang vervalt
  - Afkoppelen van boezem
- Kades**
- Kade aanleggen / verhogen / verplaatsen
  - Hoge grond aanleggen
- Natuurvriendelijke oevers**
- Natuurvriendelijke oever, nieuw
- Pollbeheer**
- Mogelijke peilverhoging
  - Mogelijke peilverlaging
  - Zoekgebied overloop
- Natuur en Landschap**
- Boerenart, versterken (zoekgebied)
  - Laanbepaling, versterken (indicatie)
  - Ruilverkavelingsbosc
  - Weidvogelbeheer (zoekgebied)
- Grondverwerving**
- Grondverwerving (in meters) door middel van korting ten behoeve van:
- hoofdwatengang
  - natuurvriendelijke oever
  - fietspad / weg
  - Reservering grond aankoop, berm
  - Grond ten behoeve van waterbeheer

Dienst Landelijk Gebied werkt vandaag aan het landschap van morgen

Bronnen:  
 Gemeente © 2011. Dienst voor het Kadaster en de openbare registers, Apeldoorn.  
 Copyright Dienst Landelijk Gebied © 2012. Aan deze kaart kunnen geen rechten worden ontleend.

AD - schaal 1: 15.000

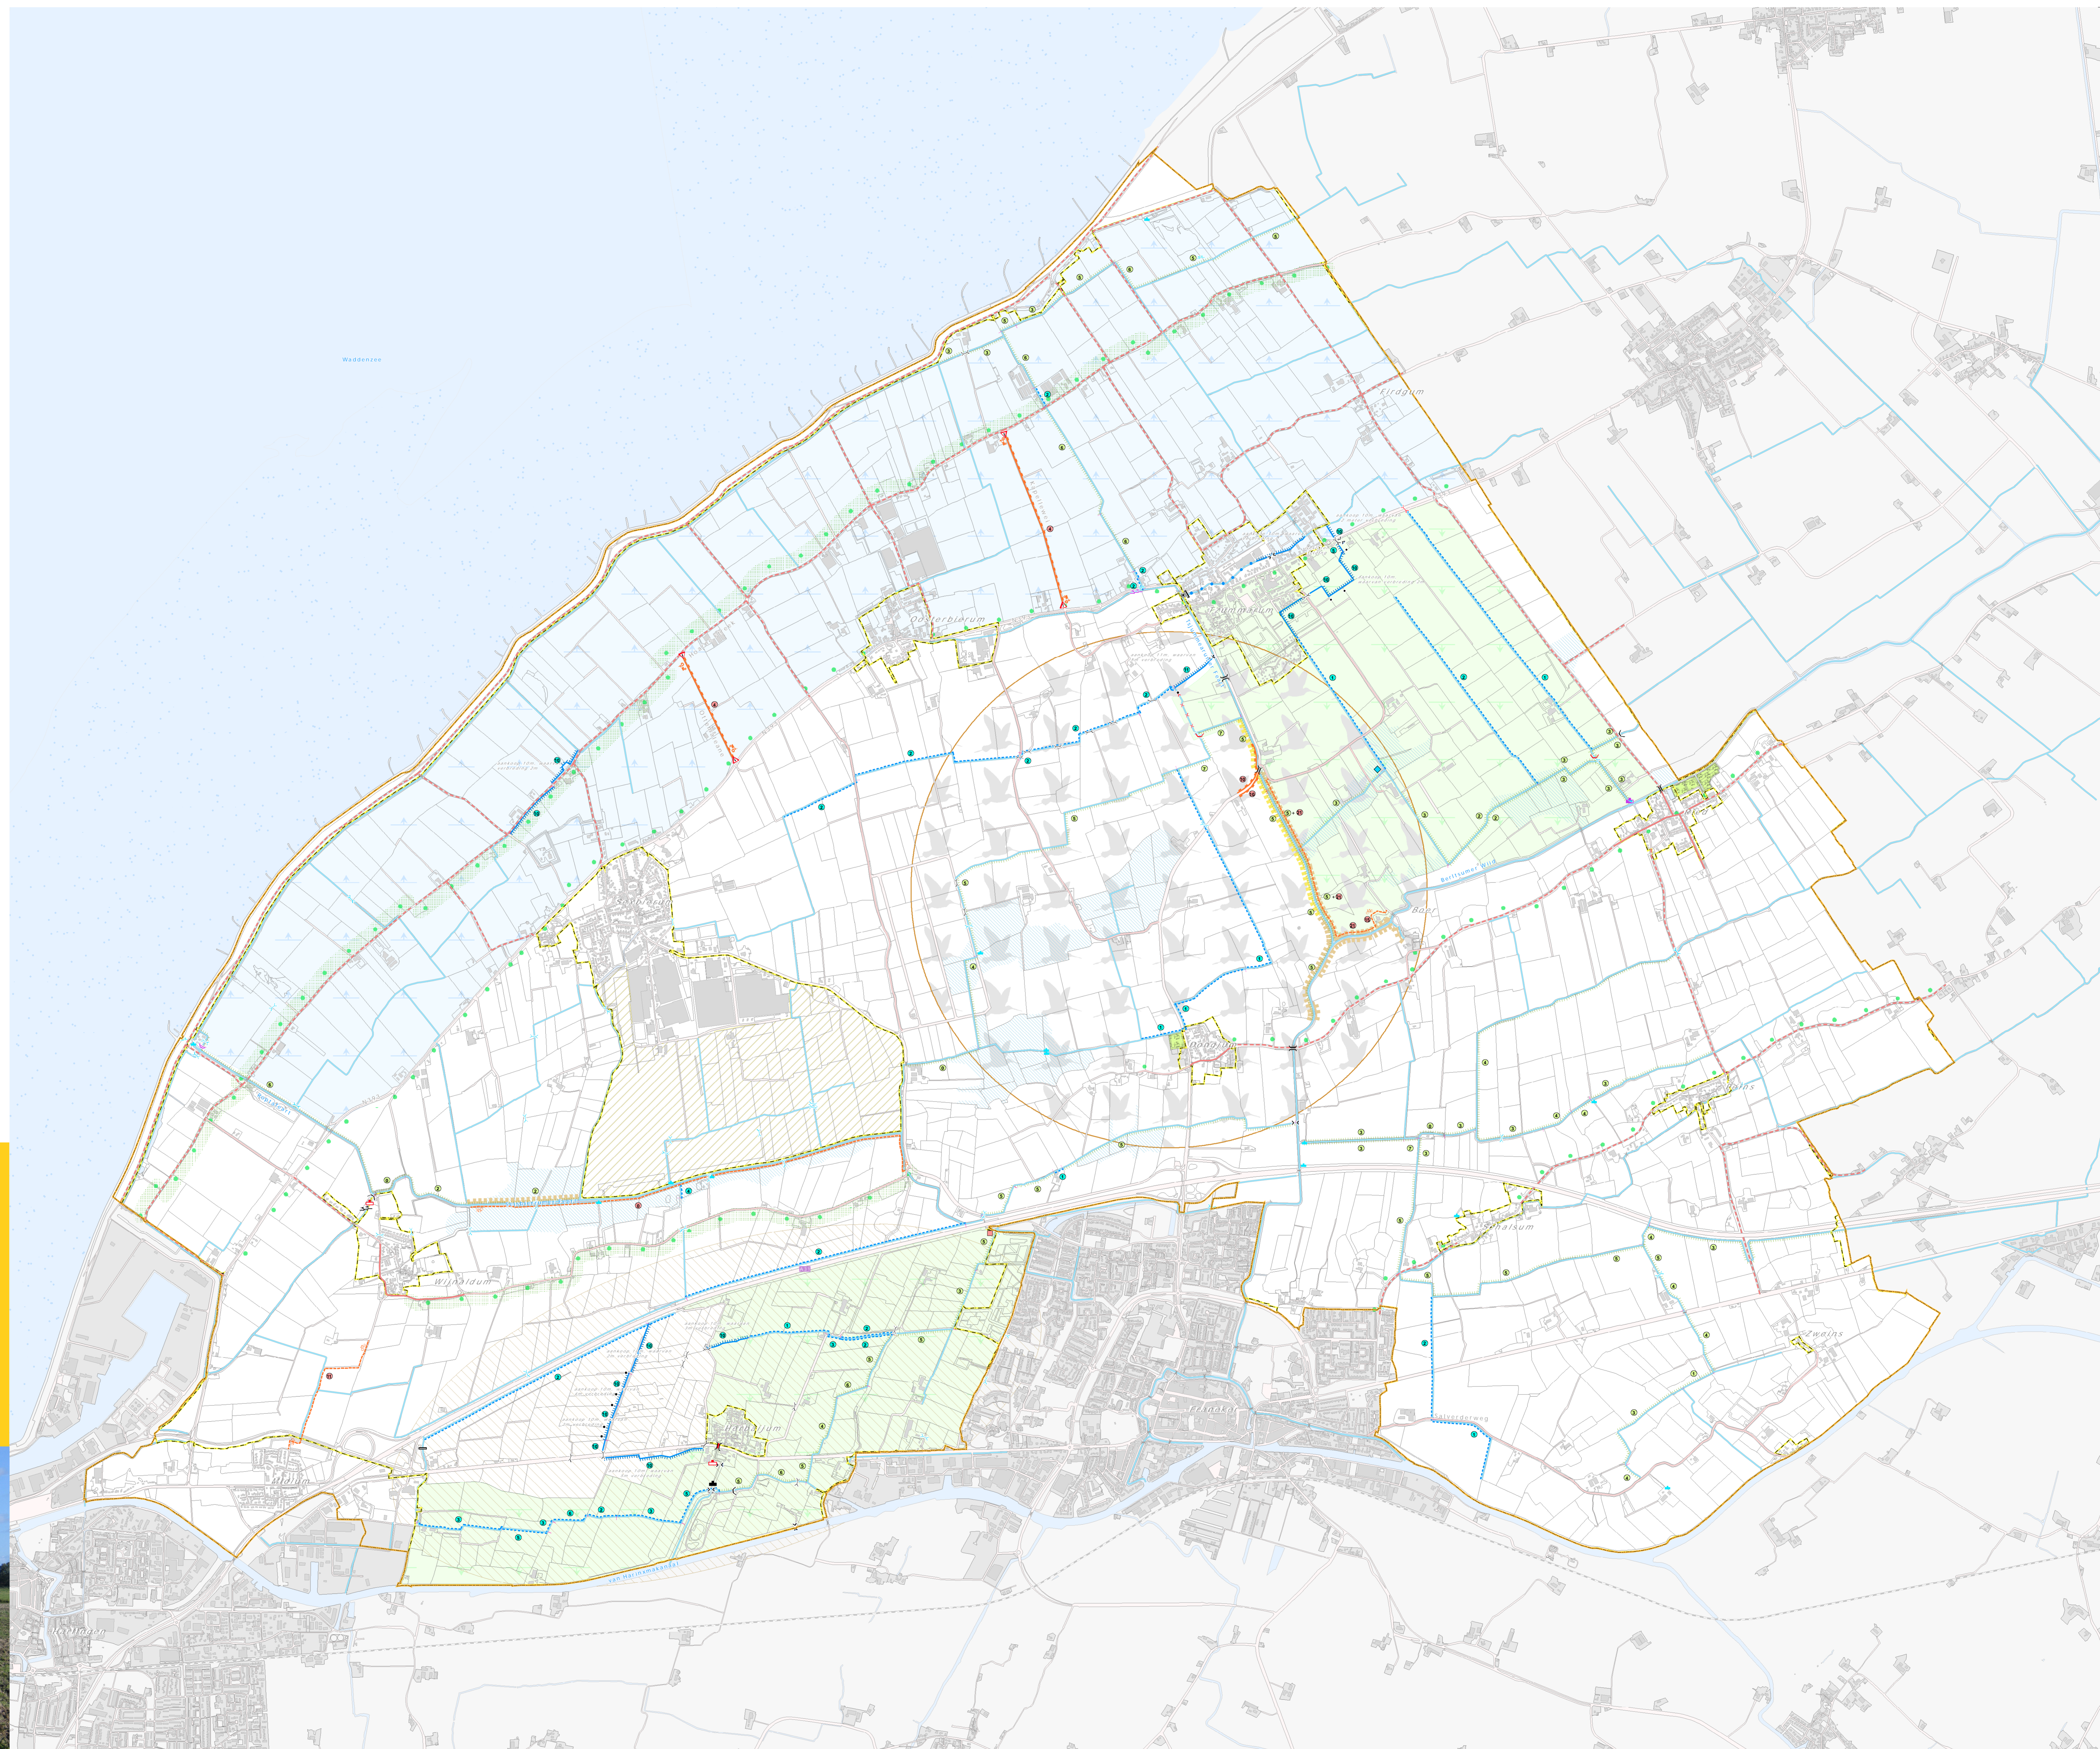

**Dienst Landelijk Gebied**  
 Ministerie van Economische Zaken

**Gebiedsontwikkeling**  
 Franeker - Harlingen

Maatregelenkaart bij Inrichtingsplan  
 op basis van Planwijziging januari 2015

17 december 2014  
 2013128800911 versie 1, 2011