


# Dongeradielen

Watersysteemkaart

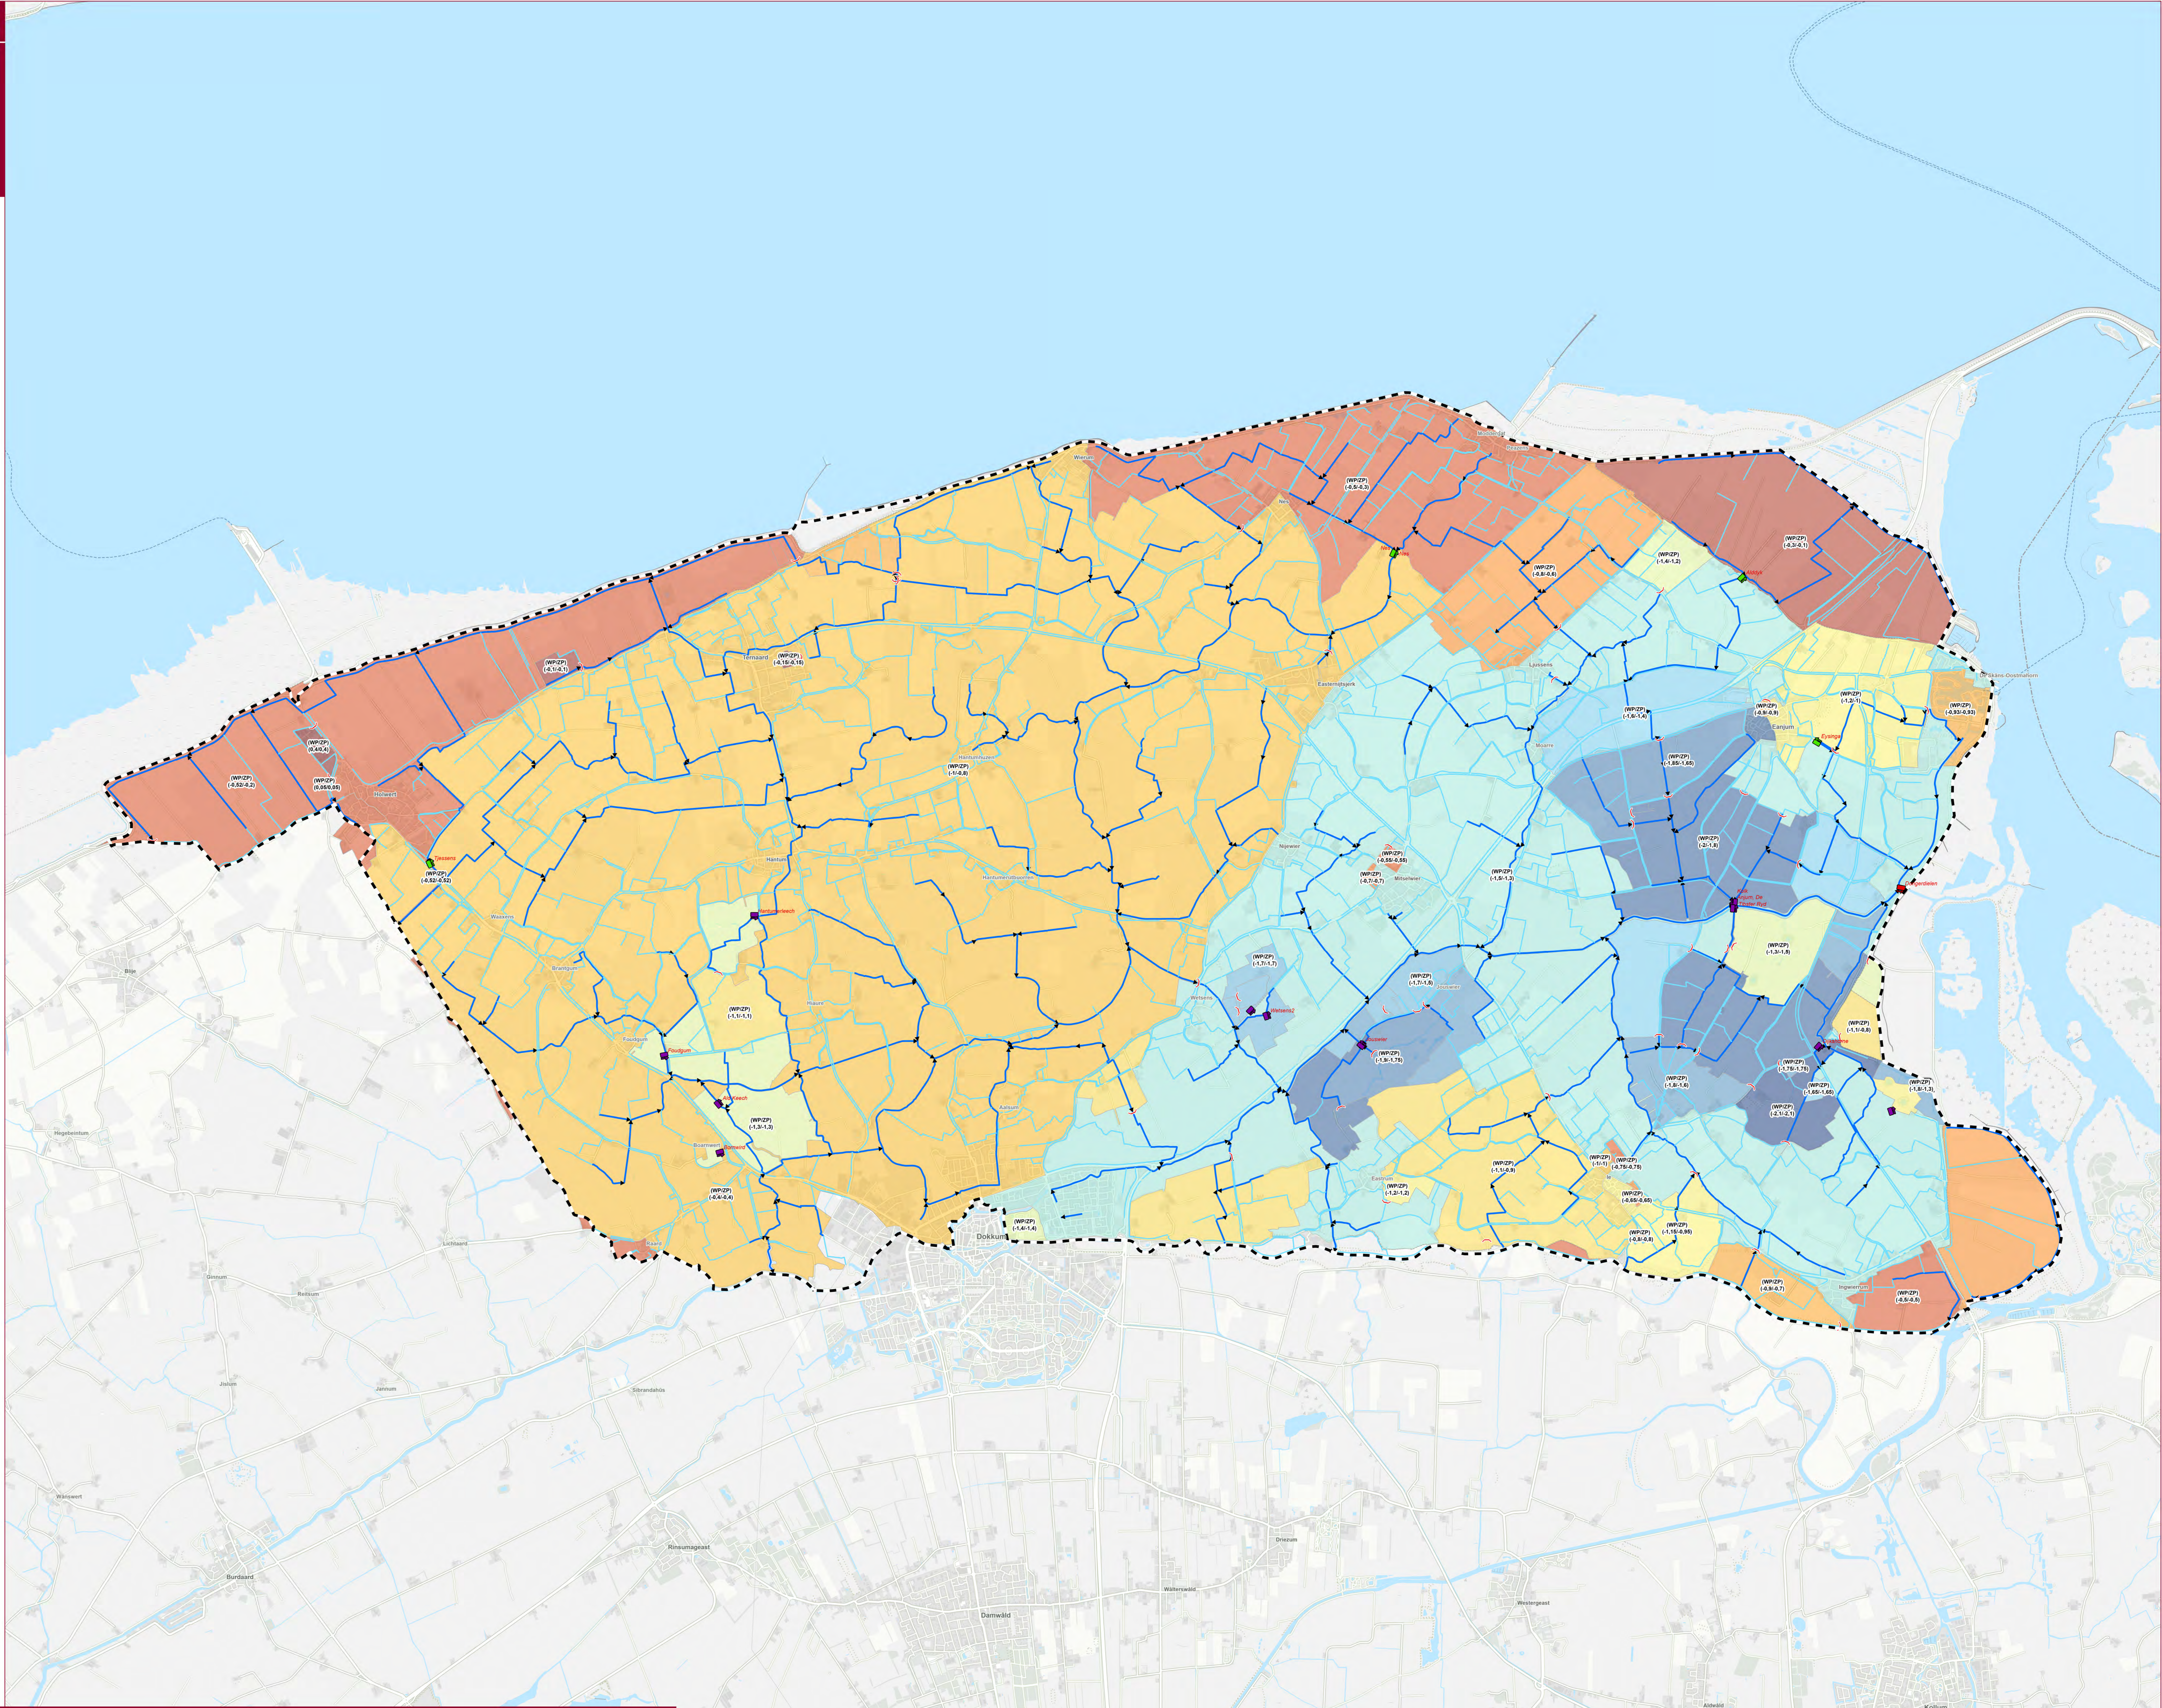

- projectgrens
- gemaal
- afvoergemaal
- onderbemaling
- opmaling
- overig
- sluw
- wateren
- Hoofdwater
- Schouwwater
- Overig water
- peilvakken
- meterNAP
- 2.10
- 2.09 - -2.00
- 1.99 - -1.85
- 1.84 - -1.75
- 1.74 - -1.70
- 1.69 - -1.60
- 1.59 - -1.50
- 1.49 - -1.30
- 1.29 - -1.15
- 1.14 - -1.10
- 1.09 - -1.00
- 0.99 - -0.90
- 0.89 - -0.75
- 0.74 - -0.65
- 0.64 - -0.55
- 0.54 - -0.50
- 0.49 - -0.40
- 0.39 - -0.30
- 0.29 - -0.05
- 0.06 - 0.40