



 

Legenda

- Rijbaan + asmarkering
- Busbaan
- Fietspad
- Groen / berm
- Boom te verwijderen

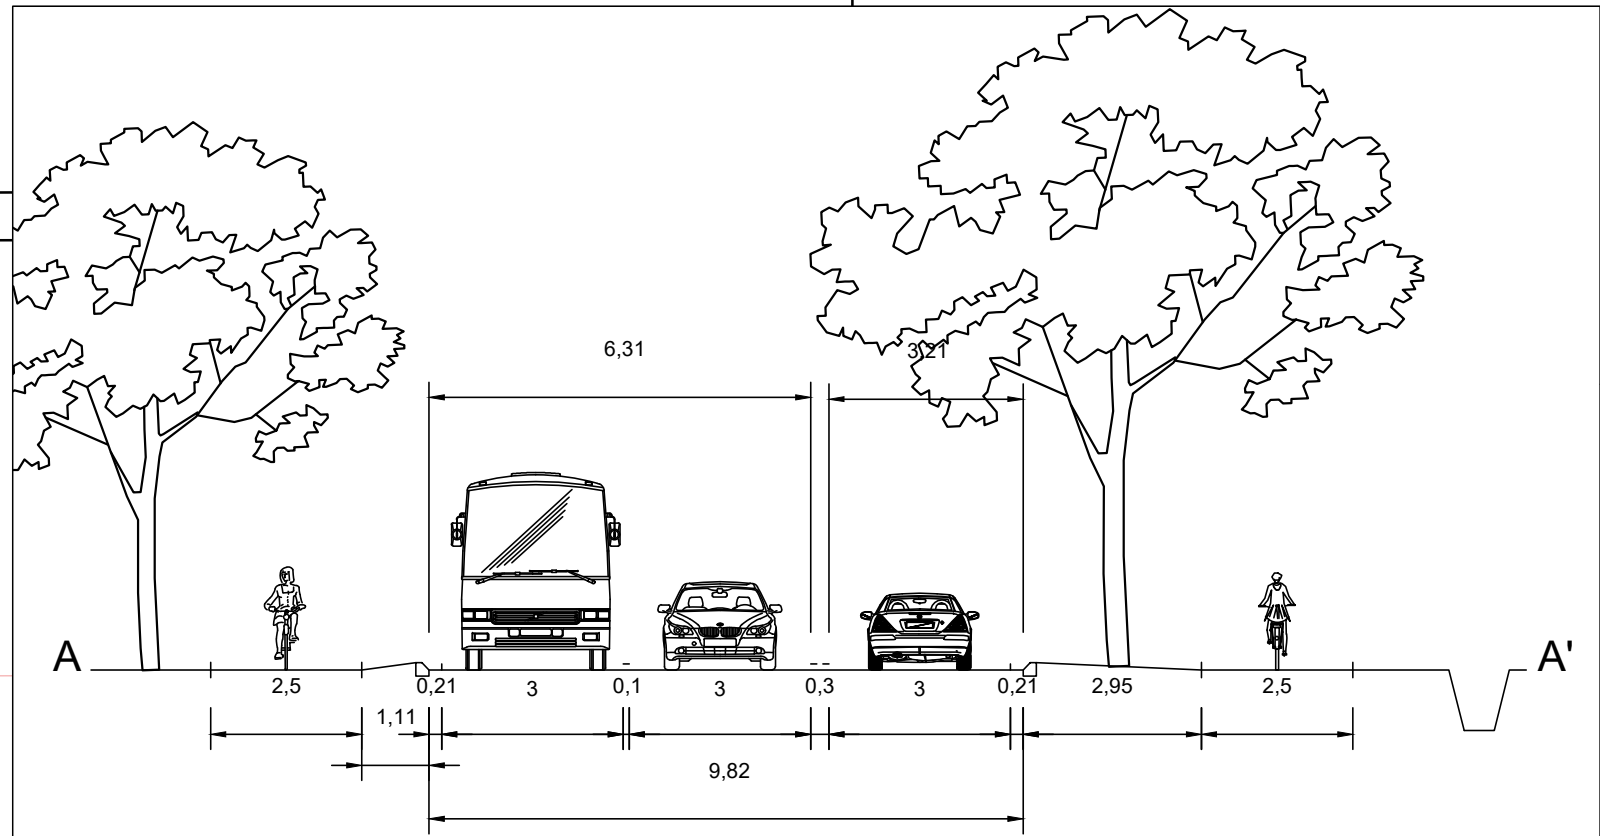

Bestand: Busbaan Mierloseweg	Afmeting: Ruimte	Datum: 26.02.2025
Tekening: Tekening	Schaal: 1:200	Formaat: A0
Status: Definitief ontwerp	Tekening: Tekening	