


OU.01

OU.01

DEEL 1

DEEL 2

OU.03

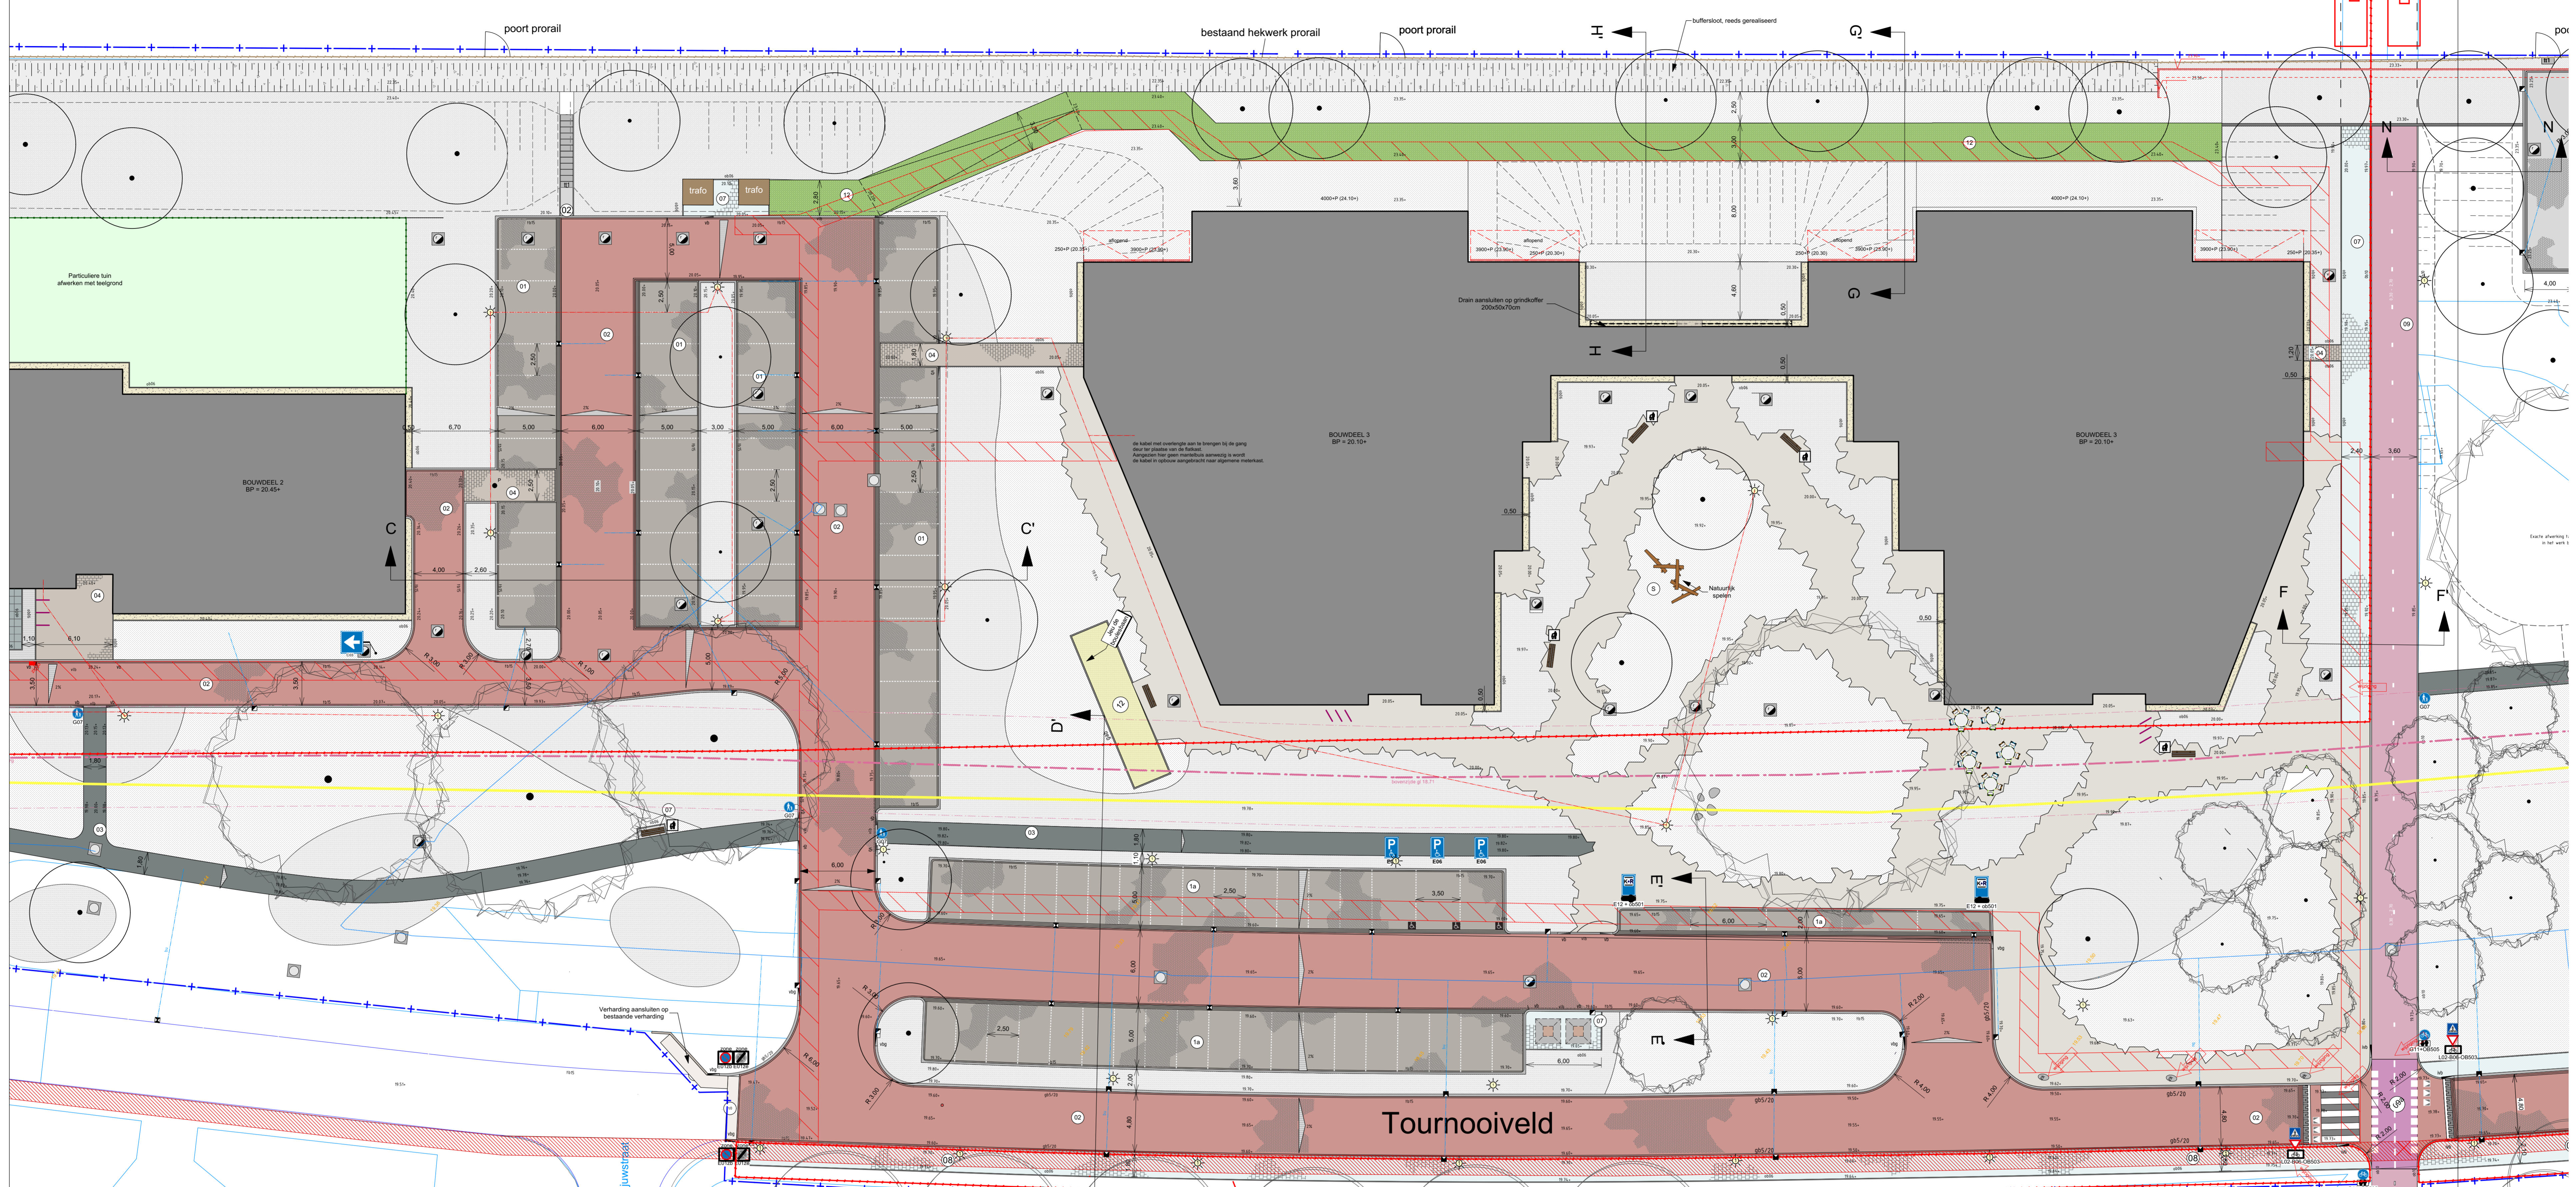

### Tourenooiveld

#### Legenda

- Parkeren, betonstraten kt, antraciet, ekeboerband
- Parkeren, dubbelkeier, antraciet, halfboerband
- Rijweg, betonstraten kt, rood, keperverband
- Rijweg, betonstraten kt, grijs, keperverband
- Wandpad, asfalt, zwart
- Betontegel 200x300x60 mm, grijs graniet
- Terrastegel 600x600x60 mm, antraciet
- Voetpad, Parkstron
- Voetpad, betontegels 300x300x45 mm, grijs
- Voetpad, betontegels 300x300 herstraten
- Voetpad 1 p.v. linnen, betontegels 300x300x40 mm, grijs
- Fietspad, rood asfalt, incl. thermoplastische markering
- Fietspad, kepingasfalt rijweg, asfalt rood incl. thermoplastische markering
- Aanhekerstraten rijweg BOK
- Grind 16-32 op ars worteldek
- Jeu de boulesbaan in stabiele maasx
- Grindcoffer, dikte 50mm, op ars-worteldek en funderingsgelaag met kantopstelling van opstriband 60x200 mm
- Ø800 Opstriband 60x200 mm
- Ø10 Opstriband 100x200 mm
- Ø12 Opstriband 120x250 mm
- T1 Trotterband 130150x250 mm
- G2 Grindcoffer 50/200x250 mm
- Trotterband 130150x250 mm, verloopband naar maasveld
- Trotterband 130150x200 mm, verloopband
- Trotterband 130150x200 mm, verloopband
- Gazonband 10x20
- Ultrastronband, behorend bij trotterband 130150x250 mm

- Verloopband geleideband 5/20 -> Trotterband 13x15
- Inverloopband geleideband 5/20 -> verloopband 20/20
- Inverbanden 600x200x300 mm
- Tegel drempelconstructie, betonstraten kt, grijs/antracietw - Lengte 1.05 m (h = 0-80 mm), conform detail
- Mologet, 5 strekken betonstraten kt, antraciet
- Mologet, 5 strekken betonstraten kt, 3 strekken antraciet/2 strekken grijs
- Mologet, 5 strekken betonstraten kt, 3 strekken grijs/2 strekken rood
- Betonnen traptreden 200x400mm
- Betonnen traptreden 200x400mm
- Dubbelstaafputwerk
- Plooi in dubbelstaafputwerk Aansluiting door E-installateur
- Nieuwe lichtmast (gastoe, lph 4,00m)
- Bestaande lichtmast verwijderen
- Lichtmast verwijderen
- Tacta voedsigkabel verlichting masten welke niet aangesloten zijn op deze kabel op openbaar OV met koppelen
- Afscheid
- Fietserrekken
- Zibank
- Afsluit
- Speelbeest
- Ondergrondse afvalcontainer
- Straatkijk / Trotterkijk
- Putrand/loesel op hoogte stellen (bestaand/meuw)
- Betonnen keervand, type en plaatsing conform details keervanden
- Zwerfkei 80-100cm

- Geleiding met beschermingszone, toe indicatie
- Afscherming + percentage afscherm
- 23.20+ Nieuw peil in meters t.o.v. NAP
- 23.20+ Bestaand peil in meters t.o.v. NAP
- 2.50 Maatlijn in meters
- Huisbreedte
- Beplanting conform beplantingsplan
- Glas
- Onderhoudspad, kunststof grasplaten
- Grijspeil (bufferstrook spoor), gemaal met grid, reeds aangebracht
- Bomen nieuw, conform beplantingsplan
- Bomen bestaand, handhaven
- Verkeersbord op verkeersbordpaal met codering
- Markeringstegel invaldopparkeerplaats
- Haaistrand tegel
- I
- Geboude put t.b.v. brandhydrant
- Mantelbuis Ø 125 t.b.v. toekomstige laadpaal met T 80A om de 4 parkeerplaatsen
- Werkgrens
- Plangrens (Deel 1 - Woonrec. / Deel 2 - CRA)

<b>PROJECT : Woonrijpmaken Jonkvrout, Geldrop</b>			
Uitvoeringstekening - deel 2/3			
OPDRACHTGEVER	Wooninc. / CRA Vastgoed	Rev.nr. 2.7	
PROJECT ADRES	Tourenooiveld, Geldrop		
DATUM	30-11-2022		
PROJECTNUMMER	2007021/070608	TEKENING NR.	UO.02
GETEKEND DOOR	BD	PROJECT VERANTW.	BS
		SCHAAL	1:200

T 0401 295 29 90
   
 F 0401 284 02 78
   
 www.dolmansip.com
   
 info@dolmansip.com
   
 postbus 149 - 5670 AC Nuenen