


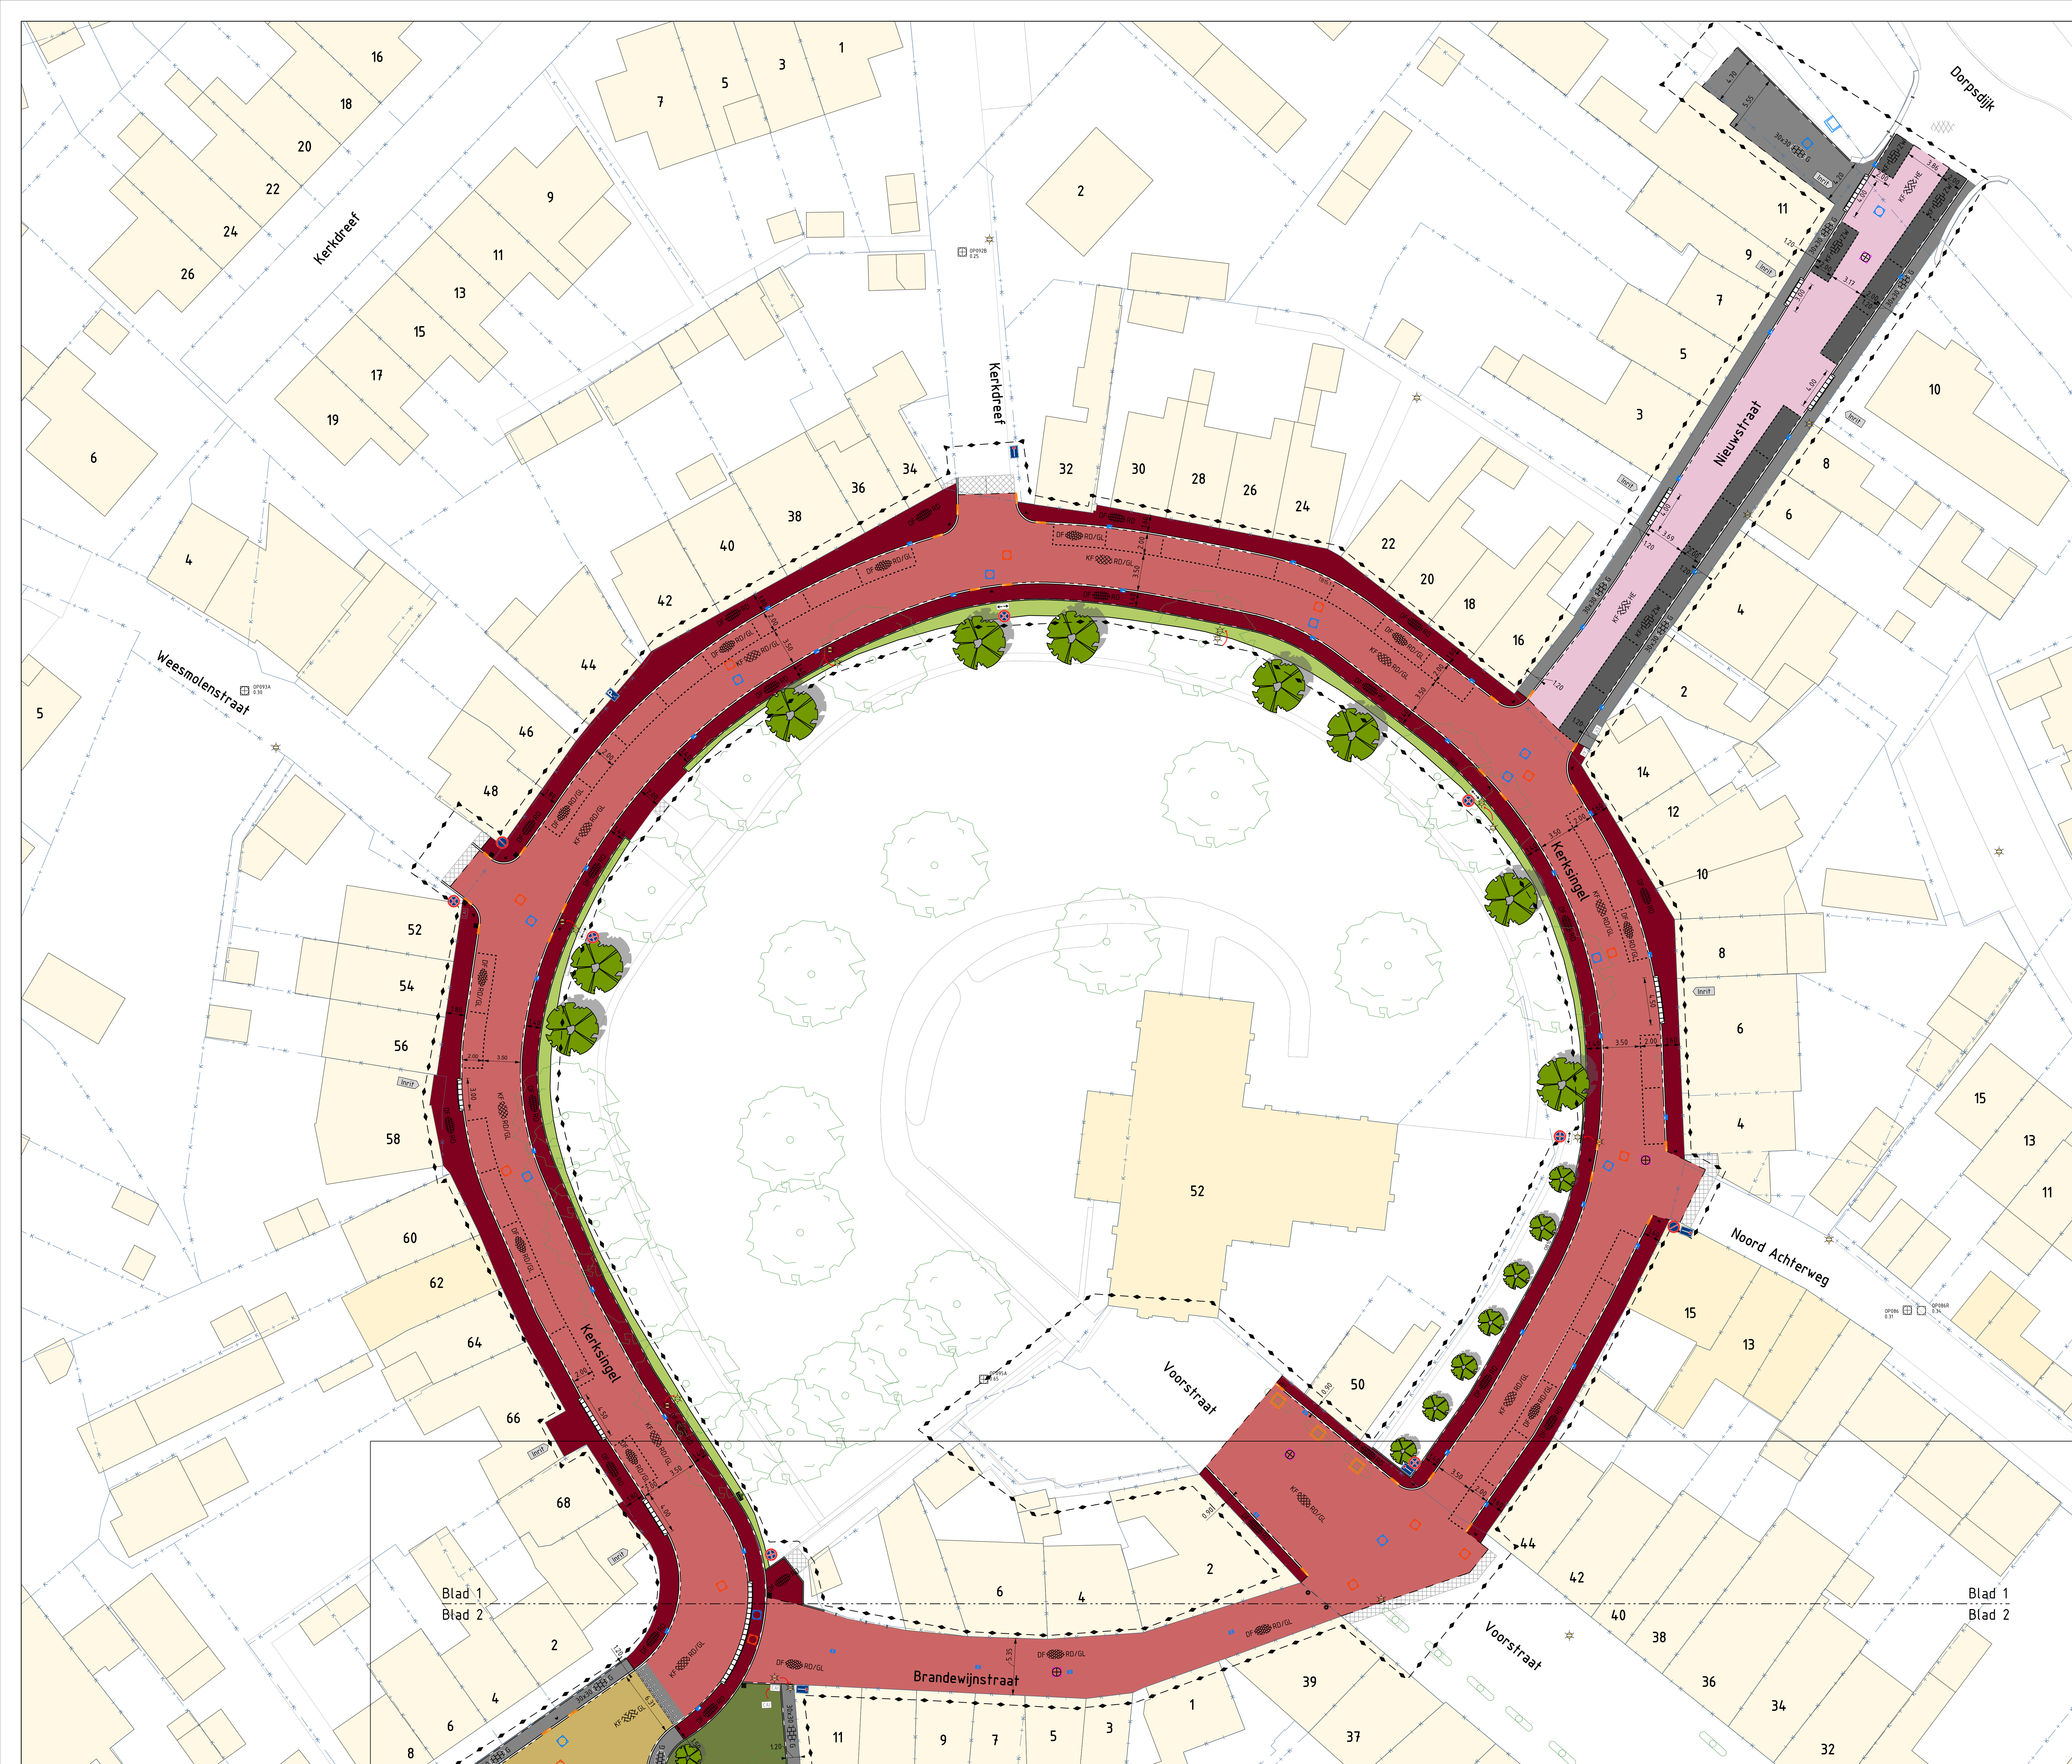


Legenda

Bestaande situatie

- | | Bestaande situatie |
|---|--|
|  | Bestaande definitieve kadastrale grens |
|  | Bestaande lirt |
|  | Bestaande lichtmast |
|  | Bestaande elektriciteitskast |
|  | Bestaande CAI-kast |
|  | Bestaande bank |
|  | Bestaande asfaltverharding |
|  | Bestaande leiboom |
|  | Bestaande boom |
|  | Bestaande HVA inspectieput incl. putnummer en maaiveldhoogte |
|  | Bestaande VVA inspectieput incl. putnummer en maaiveldhoogte |

Nieuwe situatie

- | | |
|--|--|
| | Projectgrens |
| | Materiaalgrens |
| | Aanbrengen uitslootbalk, type GU-I 1110 cm, incl. terugslagklep |
| | Aanbrengen IWA putafdekking incl. putnummer en maaiwielhoogte |
| | Aanbrengen IWA straatkolk / trottoirkolk |
| | Aanbrengen VVA putafdekking incl. putnummer en maaiwielhoogte |
| | Op hoogte te brengen bestaande putafdekking |
| | Aanbrengen afvalbak |
| | Aanbrengen kunststof diamantkoppaal |
| | Aanbrengen stalen paal uiteenbaker |
| | Aanbrengen betontegels, 300x300x60 mm, halfsteensverband, kleur: grijs |
| | Aanbrengen betontegels, 300x300x60 mm, lintverband, kleur: grijs |
| | Aanbrengen betonstraatstenen, keiформаat, keperverband, kleur: Heide |
| | Aanbrengen betonstraatstenen, keiформаat, keperverband, kleur: Geel |
| | Aanbrengen betonstraatstenen, keiформаat, eileboogverband, kleur: Zwart |
| | Aanbrengen straatbakstenen, dikformaат, keperverband, kleur: Rood, Geel genuanceerd |
| | Aanbrengen straatbakstenen, dikformaат, keperverband, kleur: Rood, Geel genuanceerd |
| | Aanbrengen straatbakstenen, dikformaат, eileboogverband, kleur: Rood, Geel genuanceerd |
| | Aanbrengen straatbakstenen, dikformaат, halfsteensverband, kleur: Rood |
| | Aanbrengen parkeervakmarkering 0,20-0,20 m, betonstraatstenen keiформаat, kleur: wit |
| | Aanbrengen visuele sinusdriepel, betonstraatstenen keiформаat, kleur: zwart-wit-grijs |
| | Herstellen diverse aansluitende verhardingen |
| | Aanbrengen boom, type n.t.b. |
| | Aanbrengen beplanting, type n.t.b. |
| | Aanbrengen gazon |

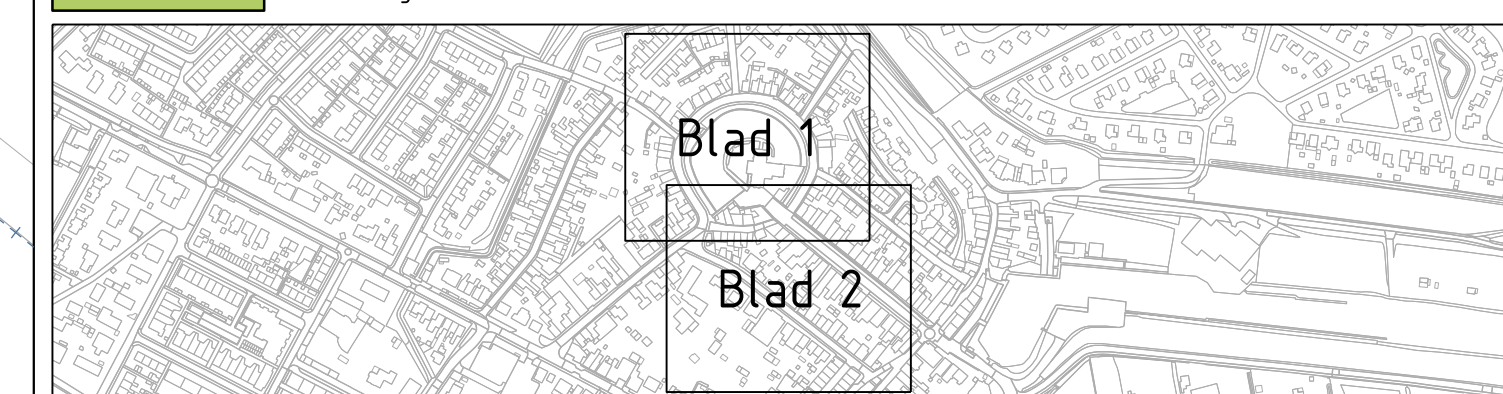

OPMERKINGEN

- Coördinaten systeem RD (x,y)
- BGT + Kadastrale grenzen d.d. 20-05-2026
- K&L d.d. 21-04-2026
- Maten in meters, tenzij anders vermeld
- Materiaalmaten in millimeters, tenzij anders
- Peilmaten in meters t.o.v. N.A.P. tenzij anders

C	-	-	-
B	-	-	-
A	-	-	-
Versie	Datum	Omschrijving	Getekend door
			Geaccordeerd door

Project Reconstructie Kerksingel en omgeving Oolfgangplein				 Kerkweg 34a/34b/45 3545 XG Maarssen T 06-2070 E ontwikpelen-overlaken.nl W www.green-overlaken.nl
Onderdeel Presentatietekening				
Blad 1 van 2	Gemaakt door J.C. Oldenage	Status Definitief	Formaat A0 (1189x841 mm)	
Tekeningnummer Z-73-156362-NSB1-01	Goedgekeurd door P. Tebes	Datum 01-09-2026	Schaal 1:200	