



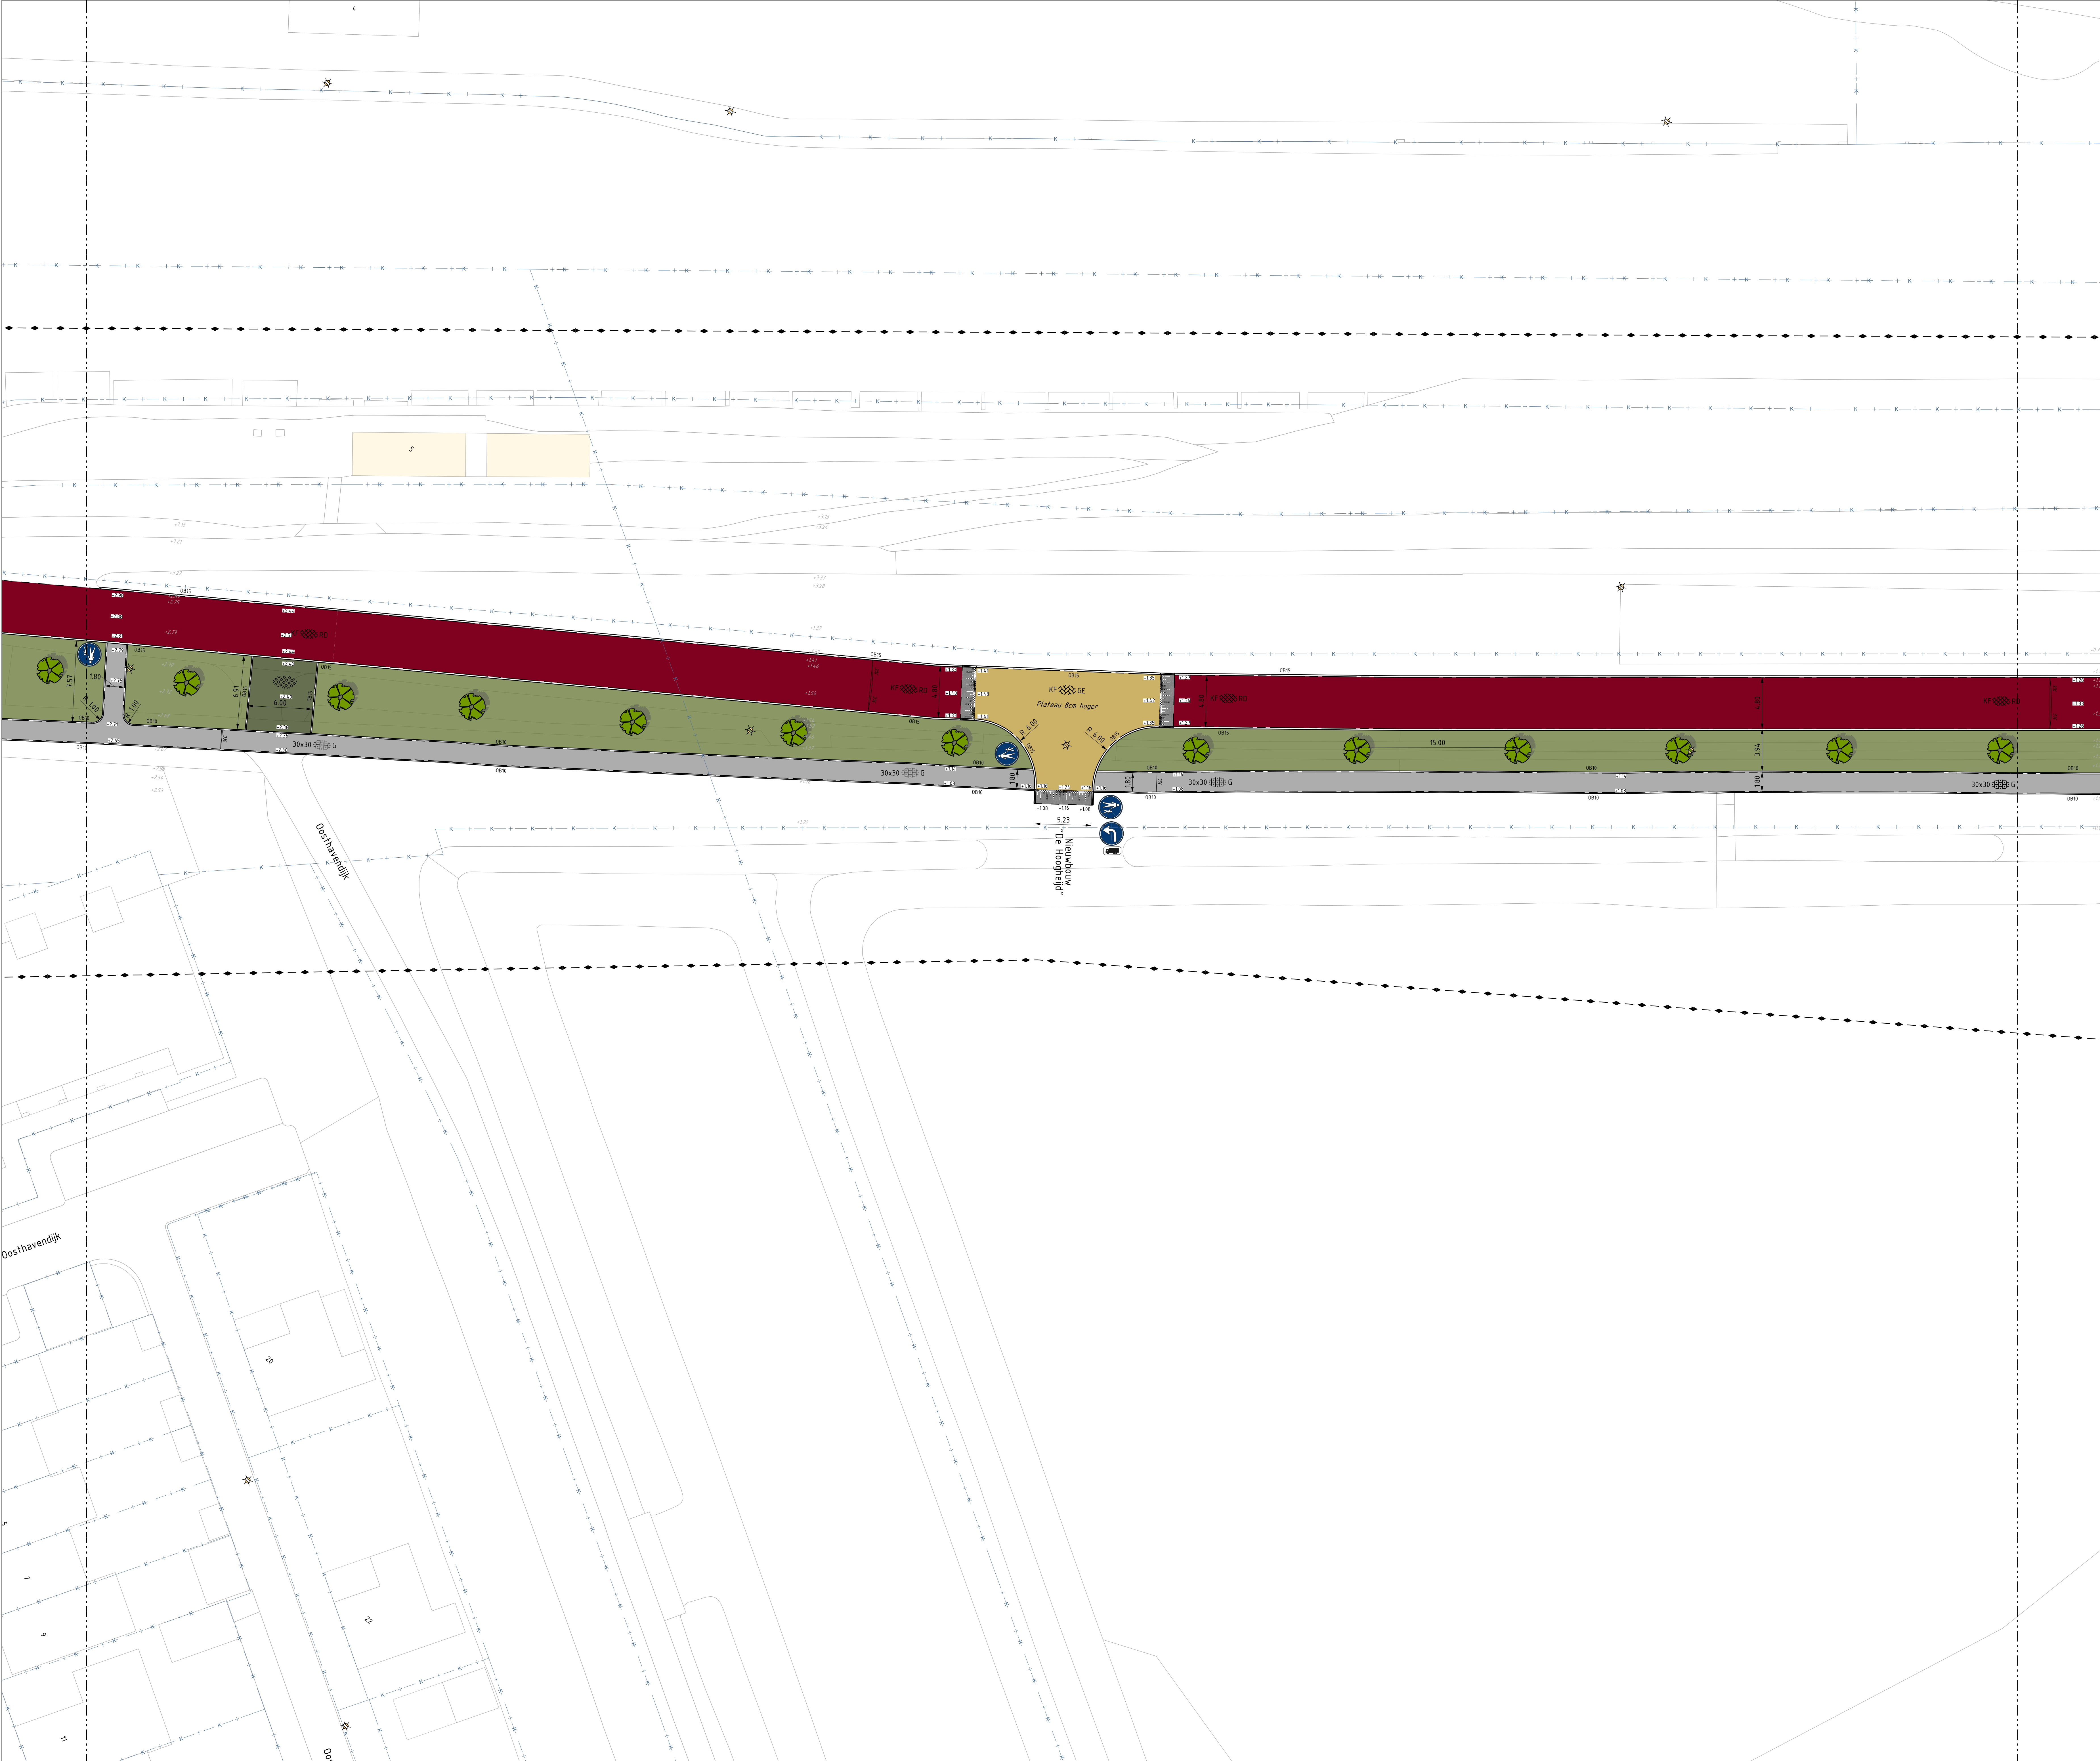

Legenda

- Projectgrens
- Materiaalgrens
- Bestaande hoogte (in N.A.P.)
- Nieuwe hoogte (in N.A.P.)
- Aanbrengen verkeerszuil met bord D02-R0
- Aanbrengen opsluifband 100x200 mm
- Aanbrengen opsluifband 150x250 mm
- Aanbrengen trottoirband 130/150x250 mm
- Aanbrengen trottoirband 150x130 mm
- Aanbrengen trottoirband RWS 110/220x250 mm
- Aanbrengen verloopband OB15 naar TB15
- Aanbrengen verloopband TB15 naar TB15-V
- Aanbrengen inritbanden 450x500x200 mm, behorend bij TB15
- Aanbrengen drempелеlement 1750 x 1000
- Aanbrengen betontegels, 300x300x80 mm, halfsteensverband, kleur: grijs
- Aanbrengen betontegels, 300x300x80 mm, halfsteensverband, kleur: rood
- Aanbrengen straatbakstenen, keiформаaf, keperverband, kleur: rood
- Aanbrengen betonstraatstenen, keiформаaf, keperverband, kleur: grijs
- Aanbrengen betonstraatstenen, keiформаaf, keperverband, kleur: grijs
- Aanbrengen betonstraatstenen, keiформаaf, elleboogverband, kleur: grijs
- Aanbrengen grasbetontegels
- Aanbrengen asfalt deklaag
- Aanbrengen HWA straatkolk / trottoirkolk
- Aanbrengen doorgetrokken streep langsmarkering, breedte 0.10 m, thermoplast wit
- Aanbrengen haaieland dwarsmarkering, 0.30x0.30 m, thermoplast wit
- Aanbrengen drempel 8cm
- Aanbrengen basaltverharding
- Aanbrengen groen
- Aanbrengen groen met grasbetontegels
- Aanbrengen straatverharding geel
- Aanbrengen straatverharding rood
- Aanbrengen straatverharding grijs
- Aanbrengen tegelverharding grijs
- Aanbrengen tegelverharding rood
- Aanbrengen asfaltverharding zwart
- Bestaande boom
- nieuw te plaatsen boom

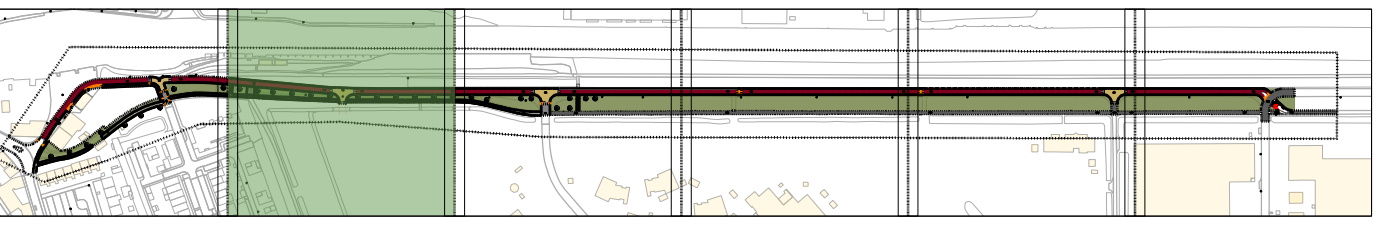

G	—	—	—	—
B	—	—	—	—
A	—	—	—	—
VALDG.	DATUM	OMSCHRIJVING	GETEKEND	AKKOORD
 Goeree-Overflakkee PROJECT Oosthavendijk DOORDEEL Definitief ontwerp - nieuwe situatie VERBODEN OMTEKORTEN Z-26-178471 BLAD 2 van 6 OPTEKENING ES PROJEKTANT PTE MAATSCHAPPELIJKE 1:200 VERBODEN A0 VERBODEN 27-07-2026				
Koningin Jozefweg 45, 3241 XB Middelhamre Postbus 1, 3240 AA Middelhamre T: 14 0187 E: info@goeree-overflakkee.nl				