



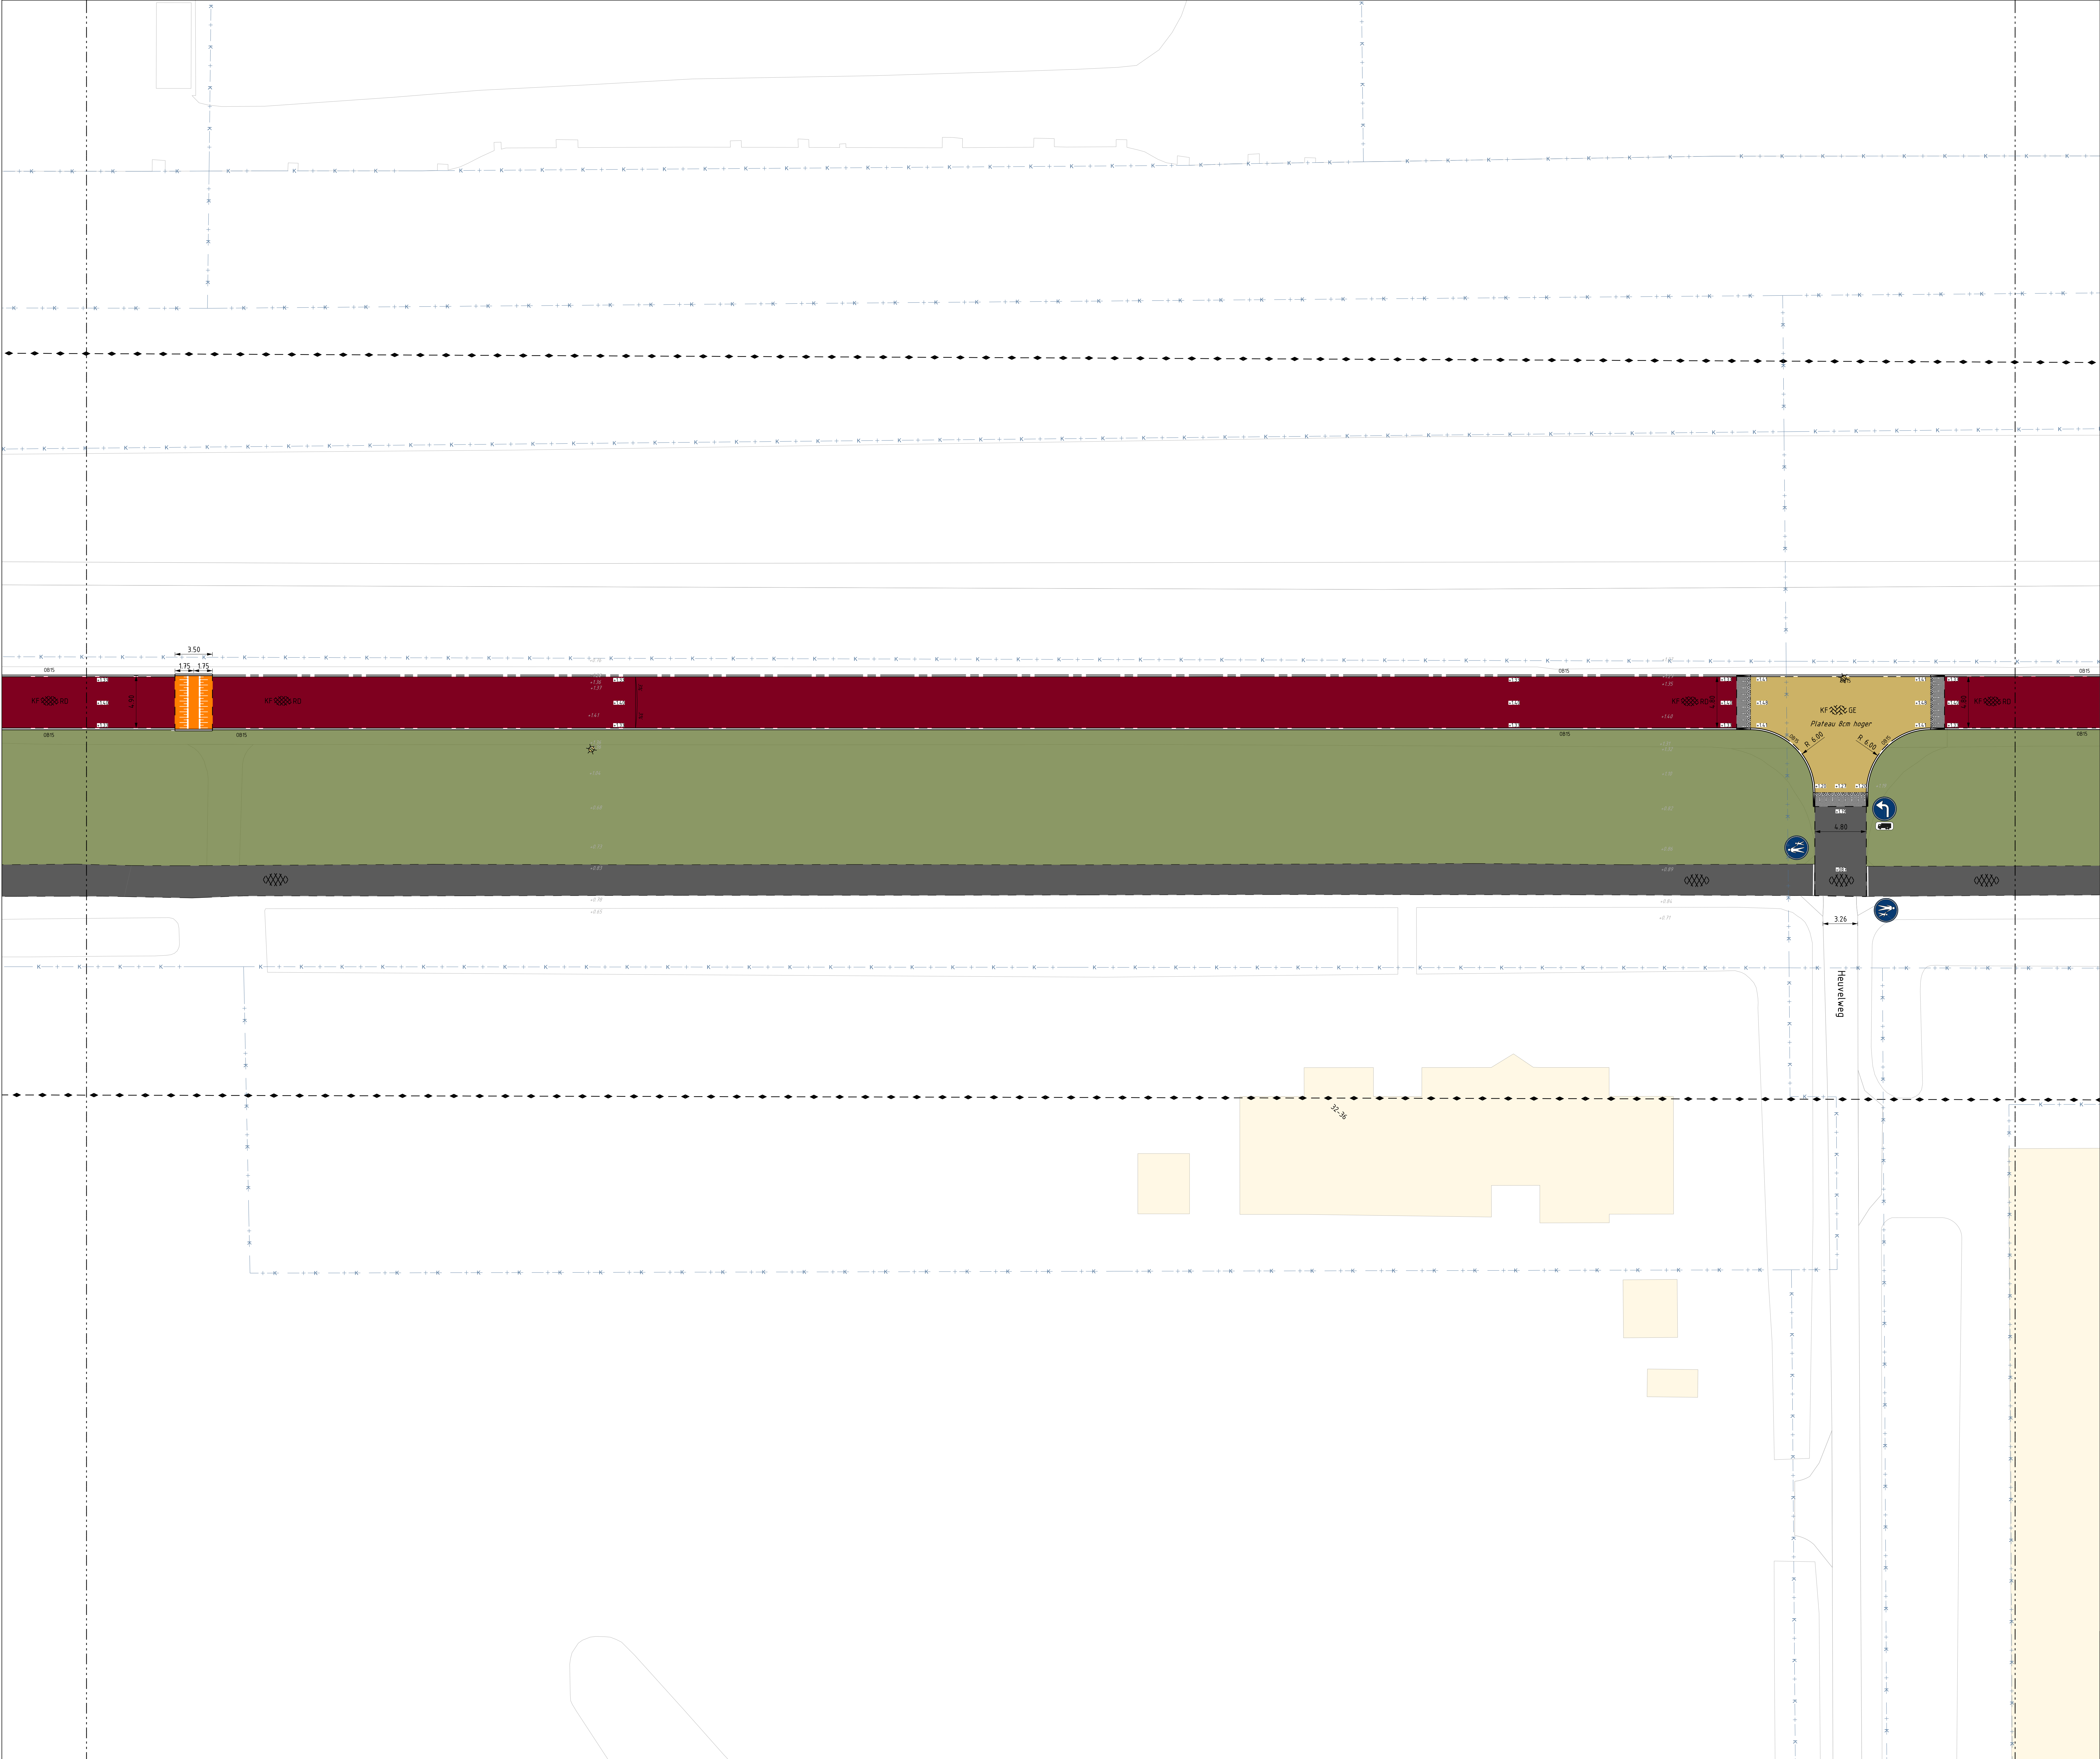

- Legenda**
- Projectgrens
 - Materiaalgrens
 - Bestaande hoogte (in N.A.P.)
 - Nieuwe hoogte (in N.A.P.)
 - Aanbrengen verkeerszuil met bord D02-R0
 - Aanbrengen opsluifband 100x200 mm
 - Aanbrengen opsluifband 150x250 mm
 - Aanbrengen trottoirband 130/150x250 mm
 - Aanbrengen trottoirband 150x130 mm
 - Aanbrengen trottoirband RWS 110/220x250 mm
 - Aanbrengen verloopband OB15 naar TB15
 - Aanbrengen verloopband TB15 naar TB15-V
 - Aanbrengen inritbanden 450x500x200 mm, behorend bij TB15
 - Aanbrengen drempелеlement 1750 x 1000
 - Aanbrengen betontegels, 300x300x80 mm, halfsteensverband, kleur: grijs
 - Aanbrengen betontegels, 300x300x80 mm, halfsteensverband, kleur: rood
 - Aanbrengen straatbakstenen, kei formaat, keperverband, kleur: rood
 - Aanbrengen betonstraatstenen, kei formaat, keperverband, kleur: geel
 - Aanbrengen betonstraatstenen, kei formaat, keperverband, kleur: grijs
 - Aanbrengen betonstraatstenen, kei formaat, elleboogverband, kleur: grijs
 - Aanbrengen grasbetontegels
 - Aanbrengen asfalt deklaag
 - Aanbrengen HWA straatkolk / trottoirkolk
 - Aanbrengen doorgetrokken streep langsmarkering, breedte 0.10 m, thermoplastr wit
 - Aanbrengen haaiantand dwarsmarkering, 0.30x0.30 m, thermoplastr wit
 - Aanbrengen drempel 8cm
 - Aanbrengen basaltverharding
 - Aanbrengen groen
 - Aanbrengen groen met grasbetontegels
 - Aanbrengen straatverharding geel
 - Aanbrengen straatverharding rood
 - Aanbrengen straatverharding grijs
 - Aanbrengen tegelverharding grijs
 - Aanbrengen tegelverharding rood
 - Aanbrengen asfaltverharding zwart
 - Bestaande boom
 - nieuw te plaatsen boom

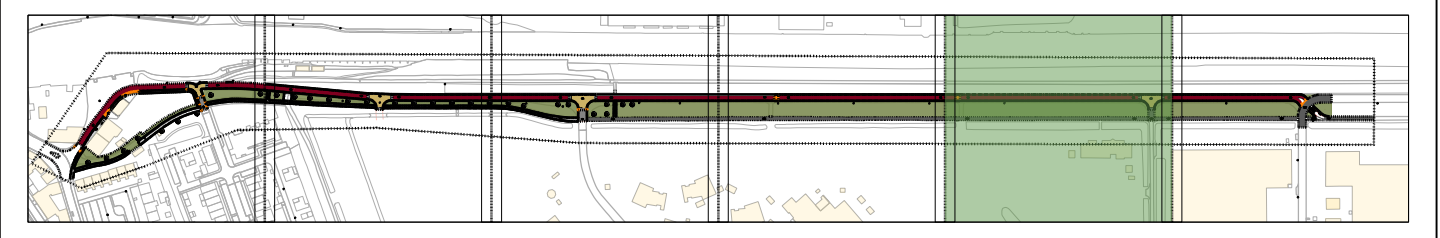

G	—	—	—	—
B	—	—	—	—
A	—	—	—	—
VALDG.	DATUM	OMSCHRIJVING	GETEKEND	AKKOORD
 Goeree-Overflakkee PROJECT Oosthavendijk PROEFDIEN Definitief ontwerp - nieuwe situatie VERBODEN OMGEVEN Z-26-178471 BLAD 5 van 6 OPTEKENS ES PROEFDIEN PTE MAATSCHAPPELIJKE Middelhamris TOEGANG 1:200 TOEGANG A0 TOEGANG 27-07-2026				
Koninkrijk der Nederlanden 45, 3241 AB Middelhamris 178471 1:200 27-07-2026				