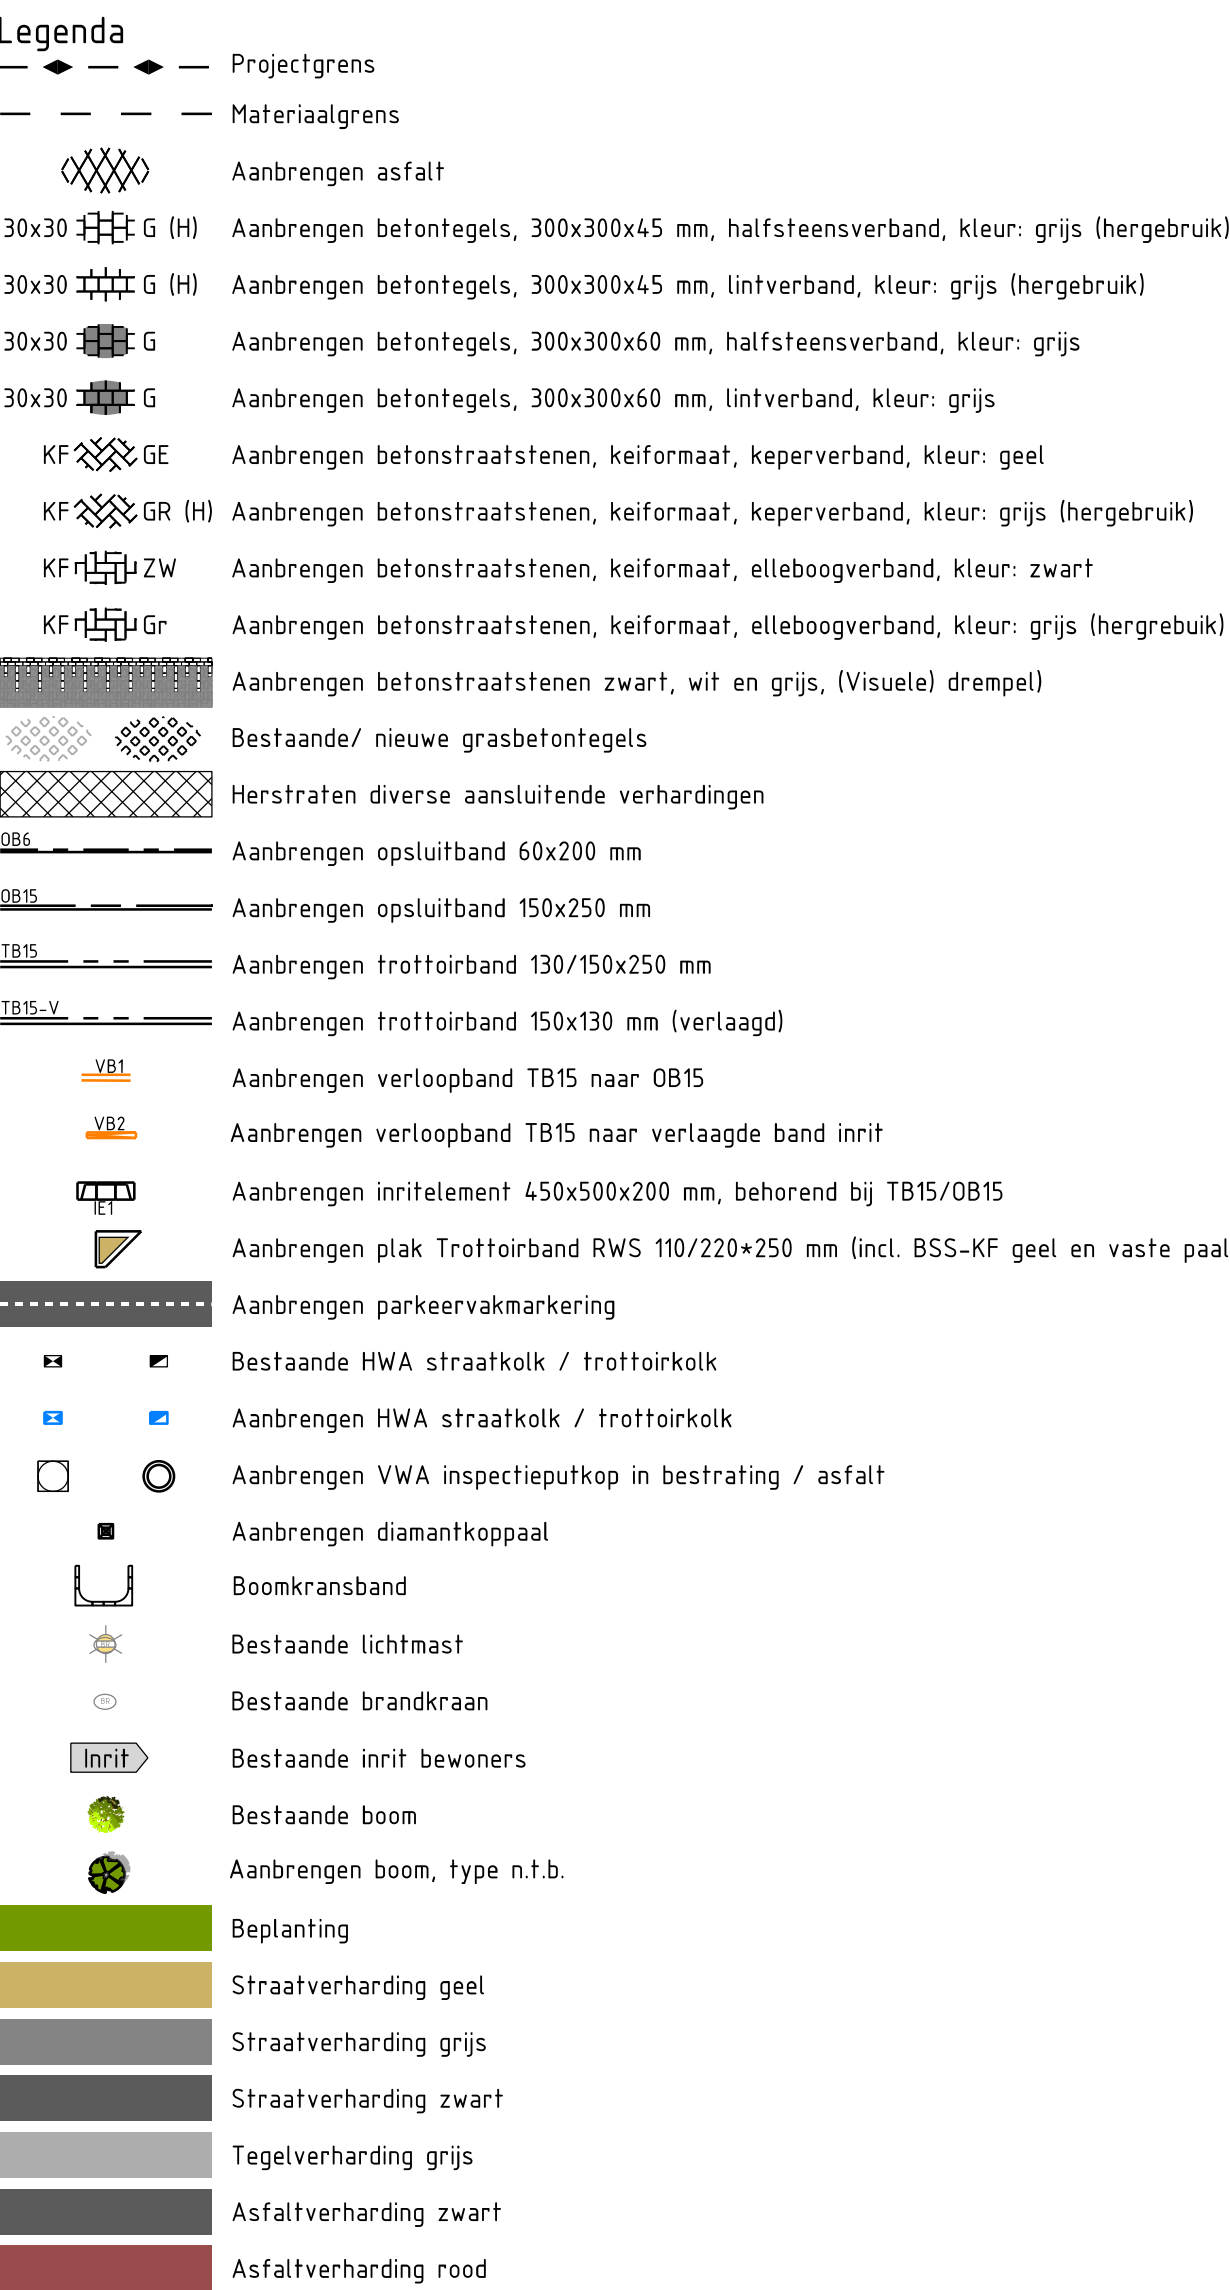
 


C	-	-	-	-
B	-	-	-	-
A	-	-	-	-

WILDE	DATUM	OMSCHRIJVING	GETEKEND	AKKOORD
			PROEFDIEN Nieuwe situatie - definitief ontwerp	
PROJECT Philipsdijk			PROEFDIEN Z-26-179811	
OPDRACHTGEVER Koningin Julianaweg 45, 3241 XB Middelharnis			OPDRACHTGEVER Dijkdijk	
OPDRACHTGEVER Postbus 1, 3240 AA Middelharnis			OPDRACHTGEVER T: 14 0187	
OPDRACHTGEVER E: info@overflakkee.nl			OPDRACHTGEVER 02-09-2026	