
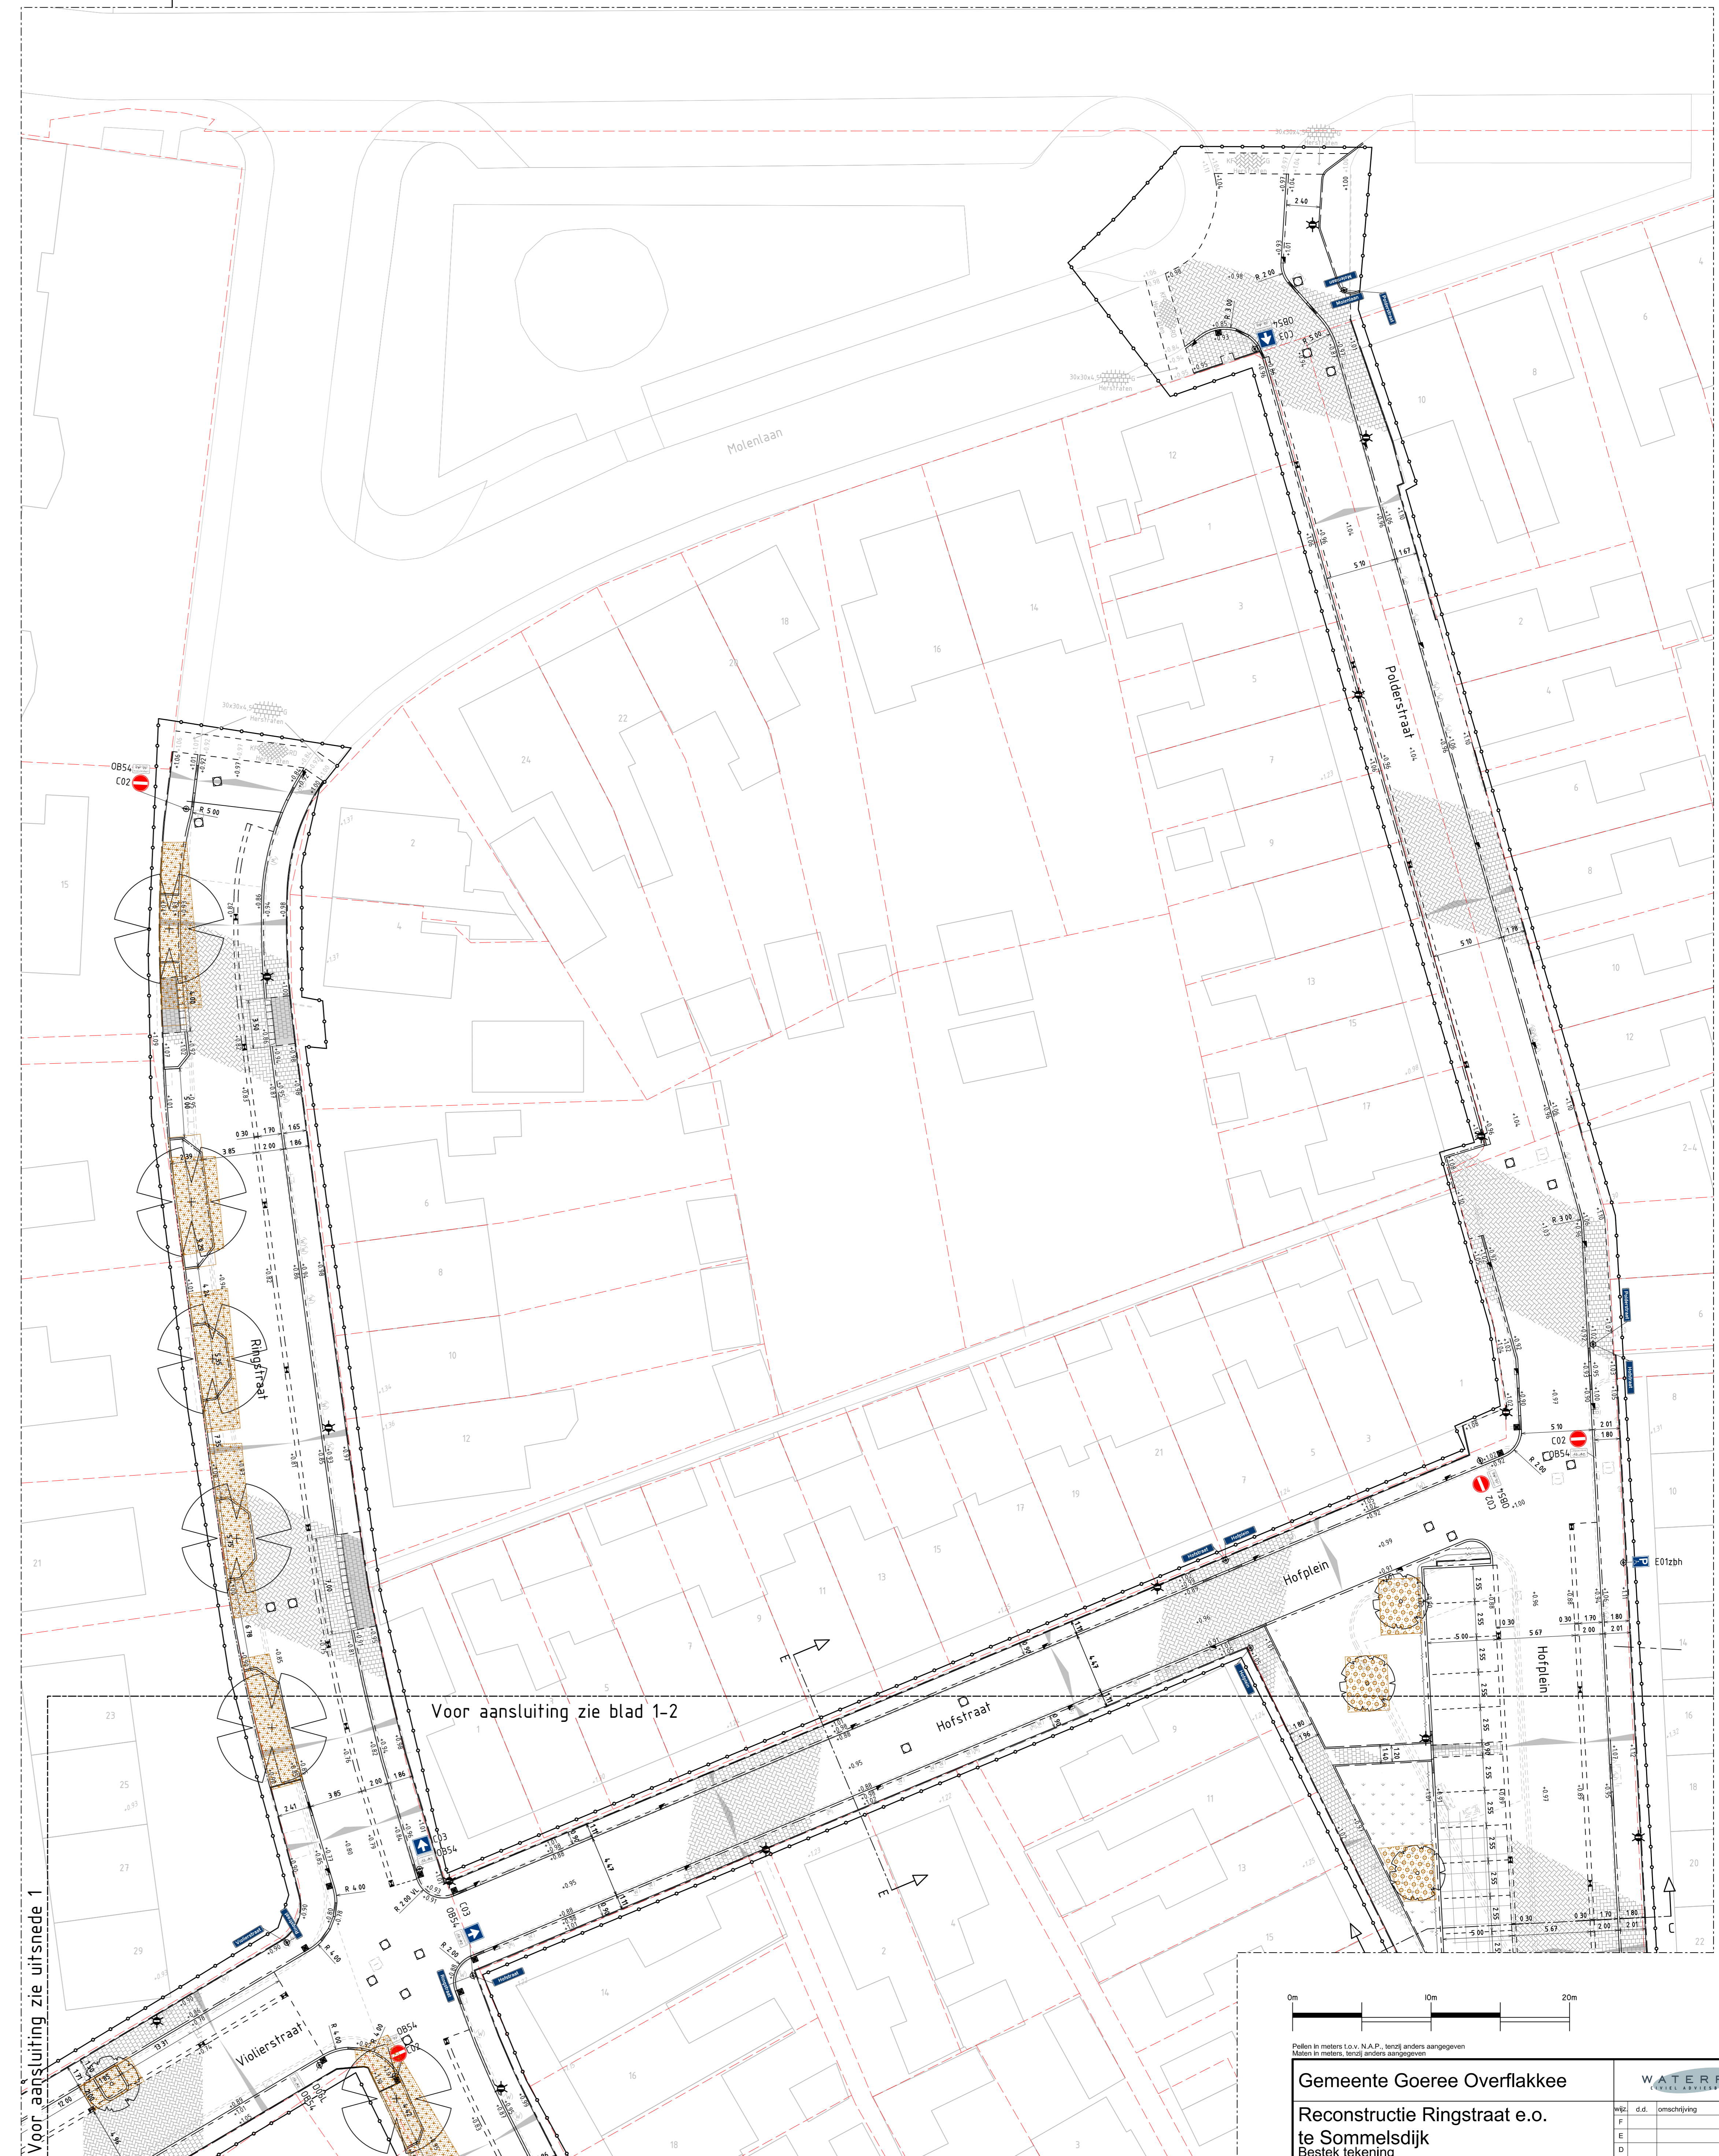
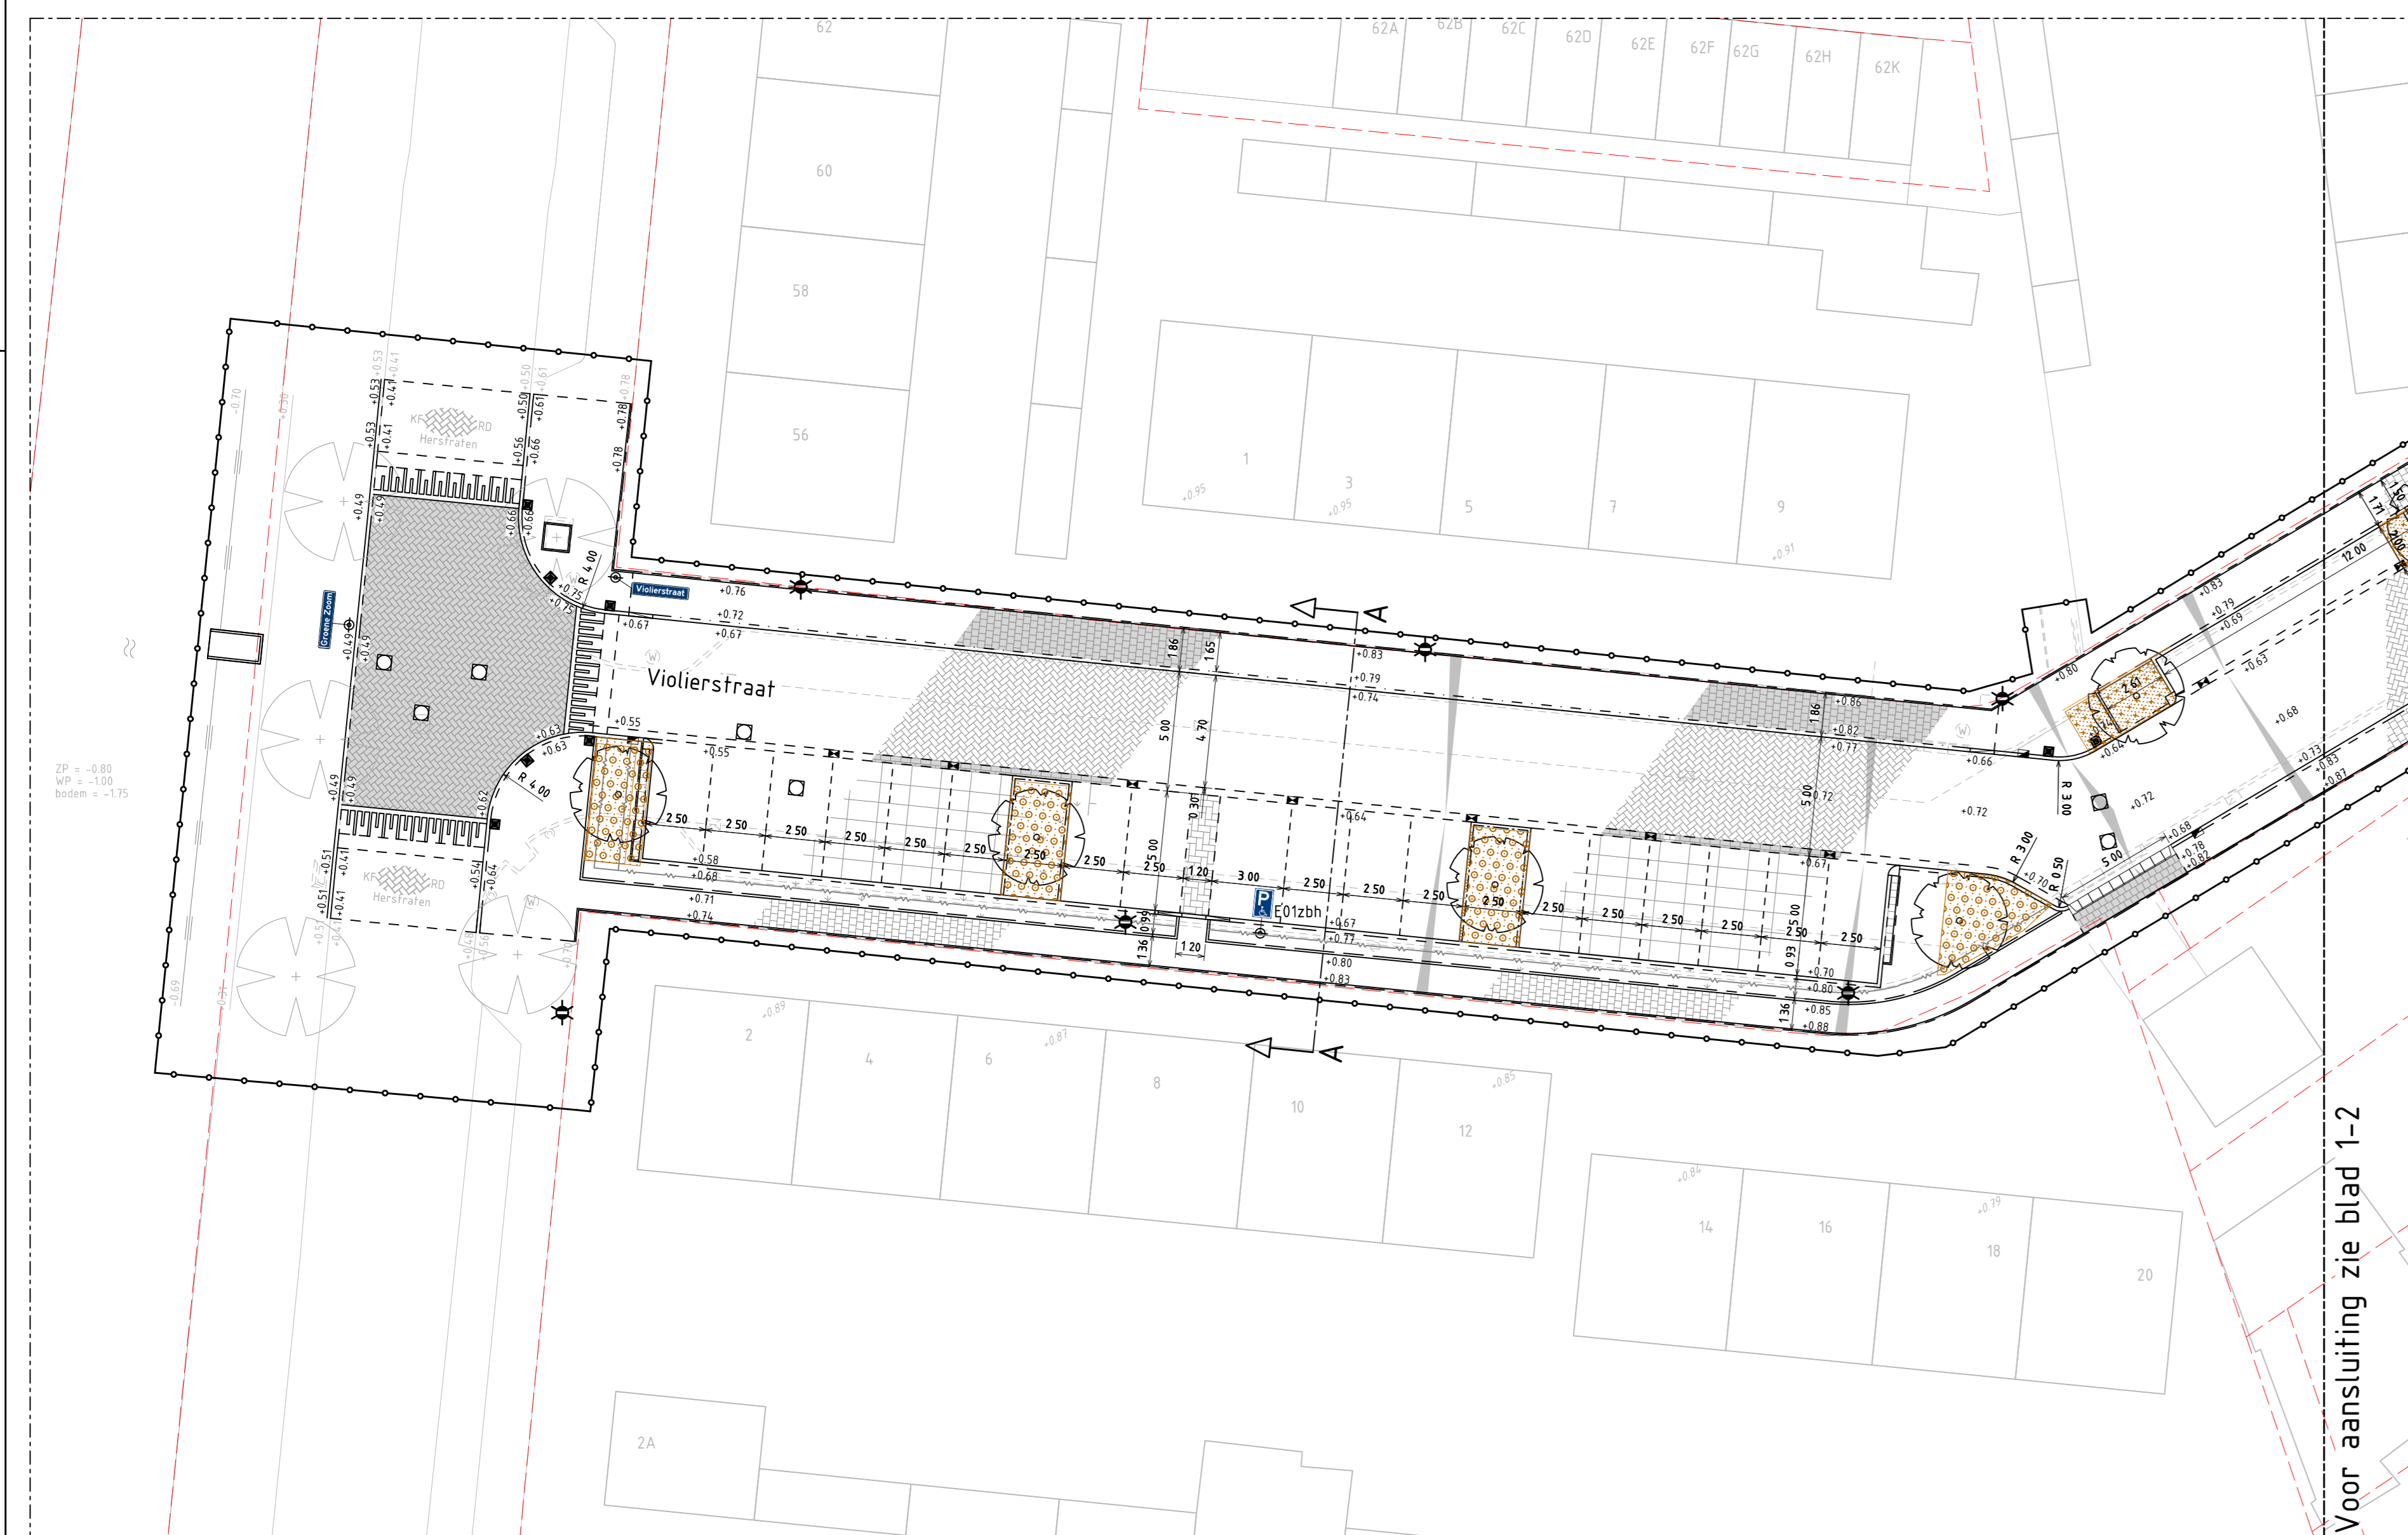


- Legenda**
- werkgrans
 - kadastrale grans
 - bestaande situatie
 - bestaande hoogte
 - bestaande dorpshoogte
 - vervallen situatie
 - nieuwe hoogte
 - materiaलग्रans
 - parkeravakbading
 - opsluitband 60x200mm, kleur grijs
 - opsluitband 100x200mm, kleur grijs
 - opsluitband 120x250mm, kleur grijs
 - trottoirband 150/150x250mm, kleur grijs
 - geluidband 40/150x250mm, kleur grijs
 - inritbanden 450x200x500mm, kleur grijs
 - inritverloopbanden 130/150x250mm, kleur grijs
 - verloopband 130/150x250mm naar 120x250mm, kleur grijs
 - verloopband 130/150x250mm naar 40/120x250mm, kleur grijs
 - eindband 130/150x250mm, kleur grijs
 - vierkante kunstofpaal
 - verkeersbordpaal
 - verkeersbord, incl. verkeersbordnummer
 - straatkolk, type S1R 9137
 - troftrankok, type T0K 4312
 - rijbaan, straatbaksteen keiformaat, kleur rood, keperverband met bishoppomutsen
 - molgoot, straatbaksteen keiformaat, kleur rood, 3 streklagen
 - parkeer/ulrit strook straatbaksteen keiformaat kleur rood, elleboogverband
 - rijbaan Violerstraat, betonstraatsteen keiformaat, kleur heidepaars, keperverband
 - molgoot, Violerstraat betonstraatsteen keiformaat, kleur heidepaars, 3 streklagen
 - parkeer/ulrit strook Violerstraat betonstraatsteen keiformaat, kleur heidepaars, elleboogverband
 - molgoot, Violerstraat betonstraatsteen keiformaat, kleur heidepaars, keperverband
 - molgoot, Violerstraat betonstraatsteen keiformaat, kleur Rood-Zwart gezuanceerd type spectrum van Giverbo keperverband
 - troftrank, betontegels 300x300x45mm, kleur grijs, halfsteensverband
 - troftrank t.p.v. inrit, betontegels 300x300x10mm, kleur grijs, halfsteensverband
 - haakparkeren, groene parkeeravakken, SolidRan Connect elementen, blokkerband
 - herstraten betonstraatsteen keiformaat, kleur grijs
 - herstraten betonstraatsteen keiformaat, kleur rood
 - herstraten straatbaksteen keiformaat, kleur rood
 - herstraten trottoirtegels 300x300x45mm, kleur grijs
 - aanbrengrans 400 mm teelaarde
 - aanbrengrans 1,0 m bomengrond te categorie bomen 20m3 2e categorie bomen 12m3
 - aanbrengrans 1,0 m bomengrunlaag te categorie bomen 20m3 2e categorie bomen 12m3
 - oprit plateau, zie detail
 - afschot
 - nieuwe putafdekking
 - uitstroombak, type GU-1, Lx2200mm, hv1600mm, talud 1:2
 - lichtmaat te plaatsen door derde
 - boom, door de gemeente te planten 'Ulmus 'Lobel' kruindiameter in eindtoestand circa 8,0 m
 - boom, door de gemeente te planten, derde groote, kruon diameter in eindtoestand circa 4,0 m
 - Bestaande boom
 - haag, door de gemeente te planten
- OPMERKING:**
Bekening houden met 1,00 meter herstraten op percelen bewoners

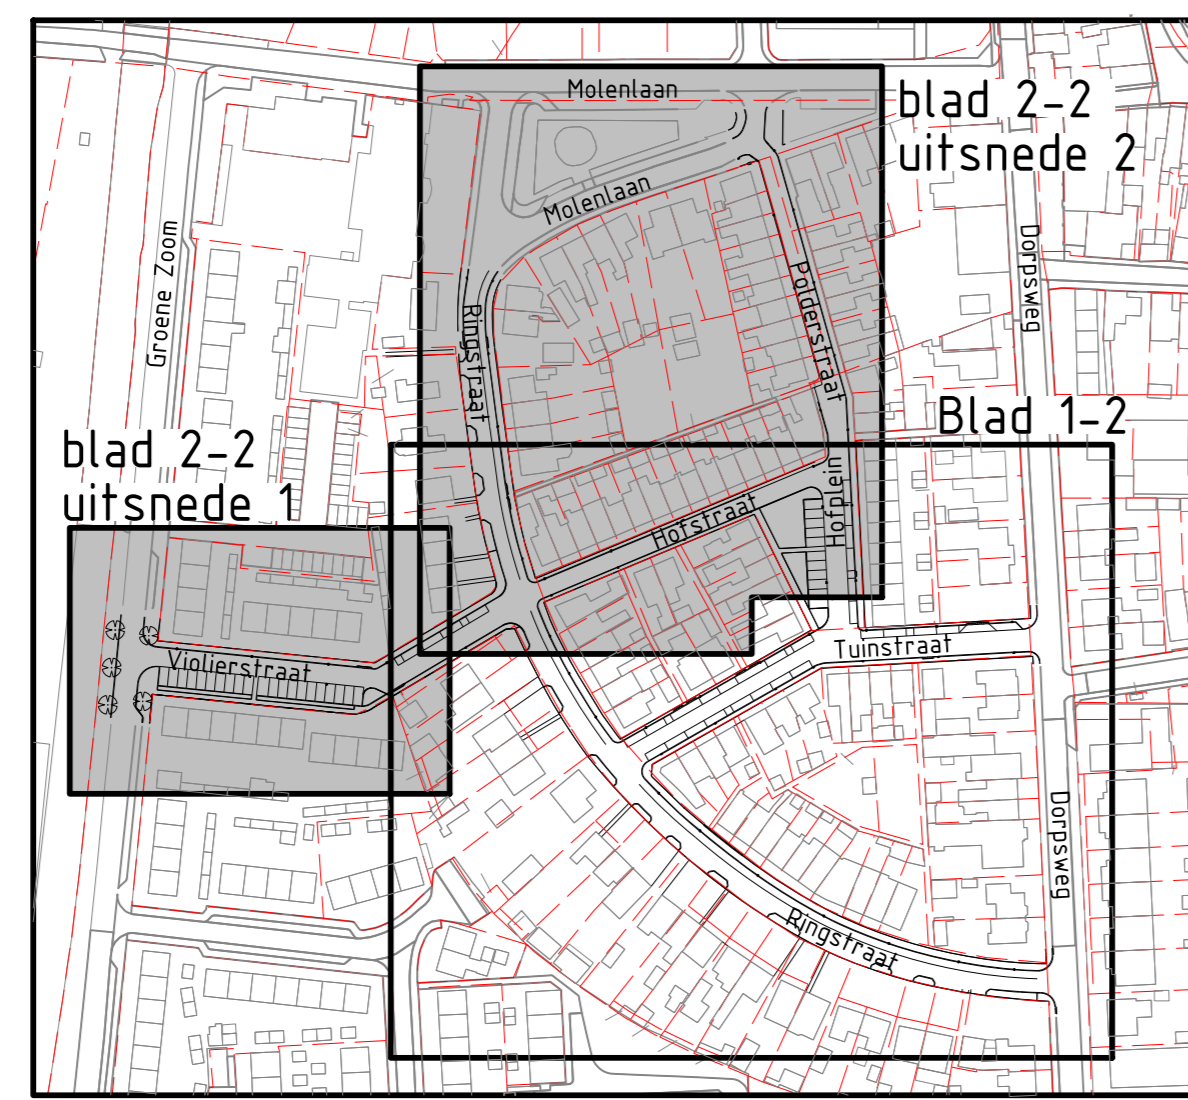

<p>Gemeente Goeree Overflakkee Reconstructie Ringstraat e.o. te Sommeldijk Bestek tekening</p>				<p>WATERPAS</p> <p>WATERPASS</p> <table border="1"> <tr><td>bl.</td><td>d.d.</td><td>omschrijving</td></tr> <tr><td>F</td><td></td><td></td></tr> <tr><td>E</td><td></td><td></td></tr> <tr><td>D</td><td></td><td></td></tr> <tr><td>B</td><td></td><td></td></tr> <tr><td>C</td><td></td><td></td></tr> <tr><td>A</td><td></td><td></td></tr> </table>	bl.	d.d.	omschrijving	F			E			D			B			C			A				
bl.	d.d.	omschrijving																									
F																											
E																											
D																											
B																											
C																											
A																											
<p>Inrichtingsplan Blad 2-2</p> <table border="1"> <tr> <th>gemaakt</th> <th>format</th> <th>proj.nr.</th> <th>status</th> </tr> <tr> <td>K. Jansen</td> <td>A0</td> <td>22098</td> <td>Definitief</td> </tr> <tr> <th>schaal</th> <th>soort</th> <th>bestek</th> <th>besteknr.</th> </tr> <tr> <td>1:200</td> <td>bestek</td> <td>Z-21-137377-400-IR-01</td> <td></td> </tr> <tr> <th>datum</th> <th>wattn</th> <th>bestek</th> <th>wattn</th> </tr> <tr> <td>12-05-2023</td> <td>Z-21-137377-400-IR-01</td> <td></td> <td></td> </tr> </table>				gemaakt	format	proj.nr.	status	K. Jansen	A0	22098	Definitief	schaal	soort	bestek	besteknr.	1:200	bestek	Z-21-137377-400-IR-01		datum	wattn	bestek	wattn	12-05-2023	Z-21-137377-400-IR-01		
gemaakt	format	proj.nr.	status																								
K. Jansen	A0	22098	Definitief																								
schaal	soort	bestek	besteknr.																								
1:200	bestek	Z-21-137377-400-IR-01																									
datum	wattn	bestek	wattn																								
12-05-2023	Z-21-137377-400-IR-01																										